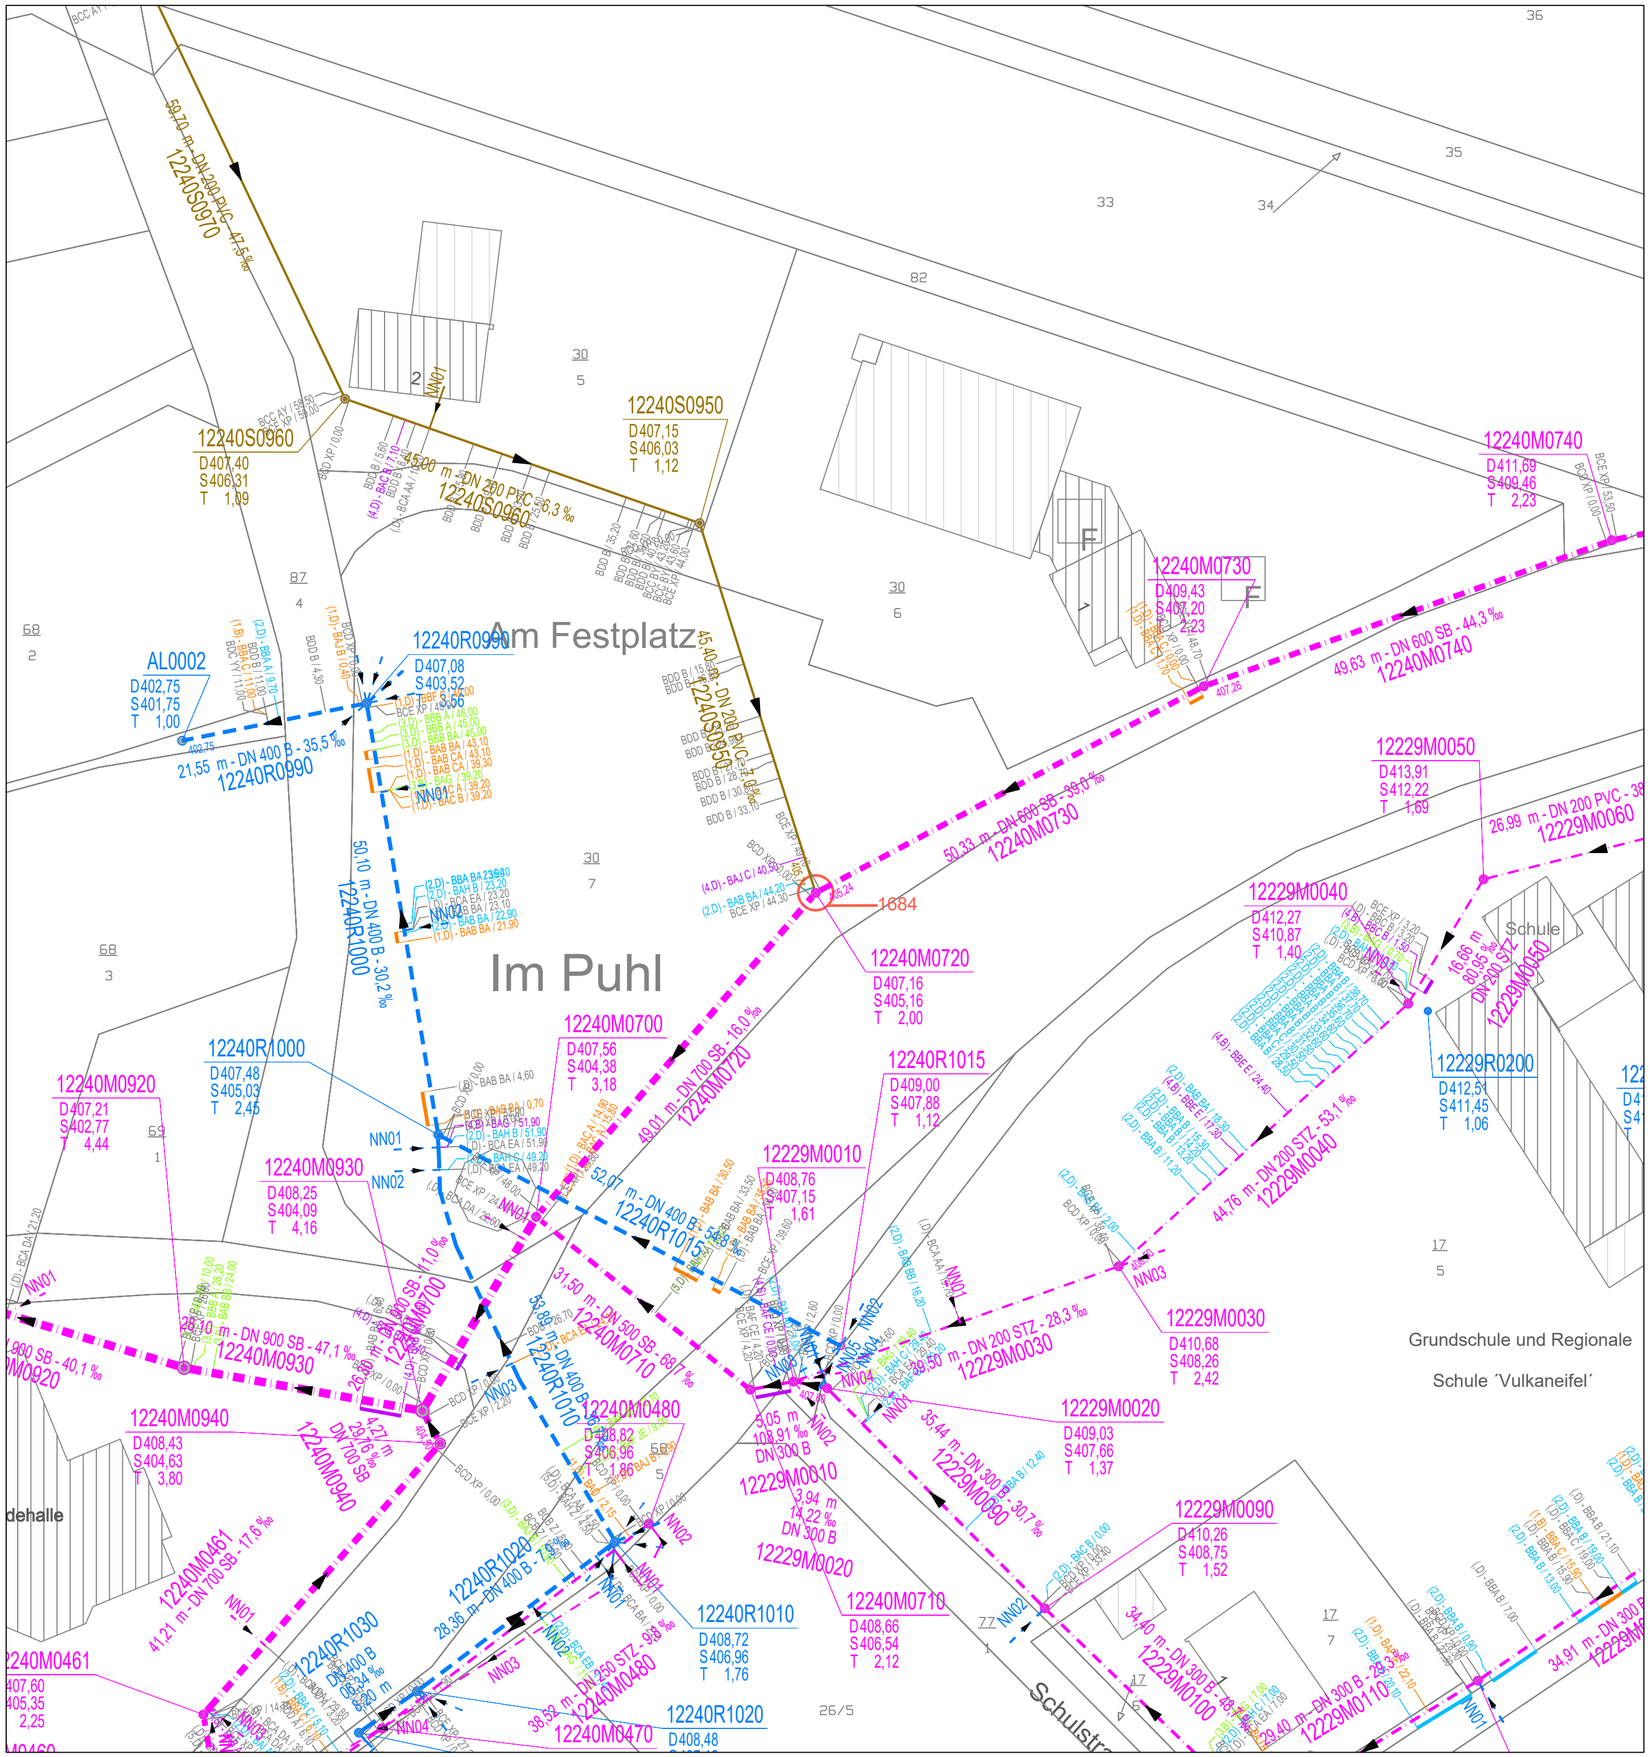

Zeichenerklärung - Planung

100	partielle Sanierung Haltungen (Roboter) Offene Bauweise am Bestand	100	partielle Sanierung Schächte (Roboter)

Hinweis - Darstellung Bestandsleitungen

In den Planunterlagen eingetragene Bestandsleitungen beruhen auf Angaben (ggfs. analog) der jeweiligen Leitungsträger.
Eine Gewähr für die Richtigkeit und Vollständigkeit wird nicht übernommen.
Die Plandarstellung entbindet den weiteren Verwender nicht von seiner Verpflichtung, die genaue Lage der Leitungen festzustellen, soweit diese von den vorgesehenen Bauarbeiten berührt werden.

Zeichenerklärung Bestand - Entsorger

12215M0020	Haltungs- & Schachtbezeichnung		Schmutzwasserkanal - SW
12xxxxxxxx	Ortsschlüssel		Regenwasserkanal - RW
xx215xxxxx	Straßenschlüssel		Mischwasserkanal - MW
xxxxxMxxxx	Kanalart		nicht betroffener oder Fremdkanal
xxxxxx0020	Schachtnummer	50,00m	Rohrlänge
NN01	Anschlussleitungsbezeichnung	DN 300 PVC	Rohrdimension, Material
	Fließrichtung - Freispiegelprofil	10,5 ‰	Gefälle
	Fließrichtung - Druckleitung	D 555,00	Schachtdeckelhöhe
	Kanalschacht eckig / rund	S 553,00	Schachtsohlhöhe
	Bauwerk (symbolisch)	T 2,00	Schachttiefe

Aufsteller:

Auftraggeber:
VERBANDSGEMEINDEWERKE Ulmen
ABWASSER | ENERGIE
Marktplatz 1 56766 Ulmen

Bearbeitung u. Planstand:
Projektleitung:
Konstruktion:

X	Vorentwurf		Entwurf		Ausführung

Bearbeiter:

Auftraggeber:

Ulmen, den

Projekt:
Ortsgemeinde Lutzerath
Abwasserkataster

Gewerk:
Kanalbau

Planbezeichnung:
Lageplan 3
Partielle Sanierung 2026

Projekt Nr.:	Anlagen-Nr.:	Plan Nr.:	Maßstab:	Datum:
	-	K-ZB-04	1:500	16.07.2026