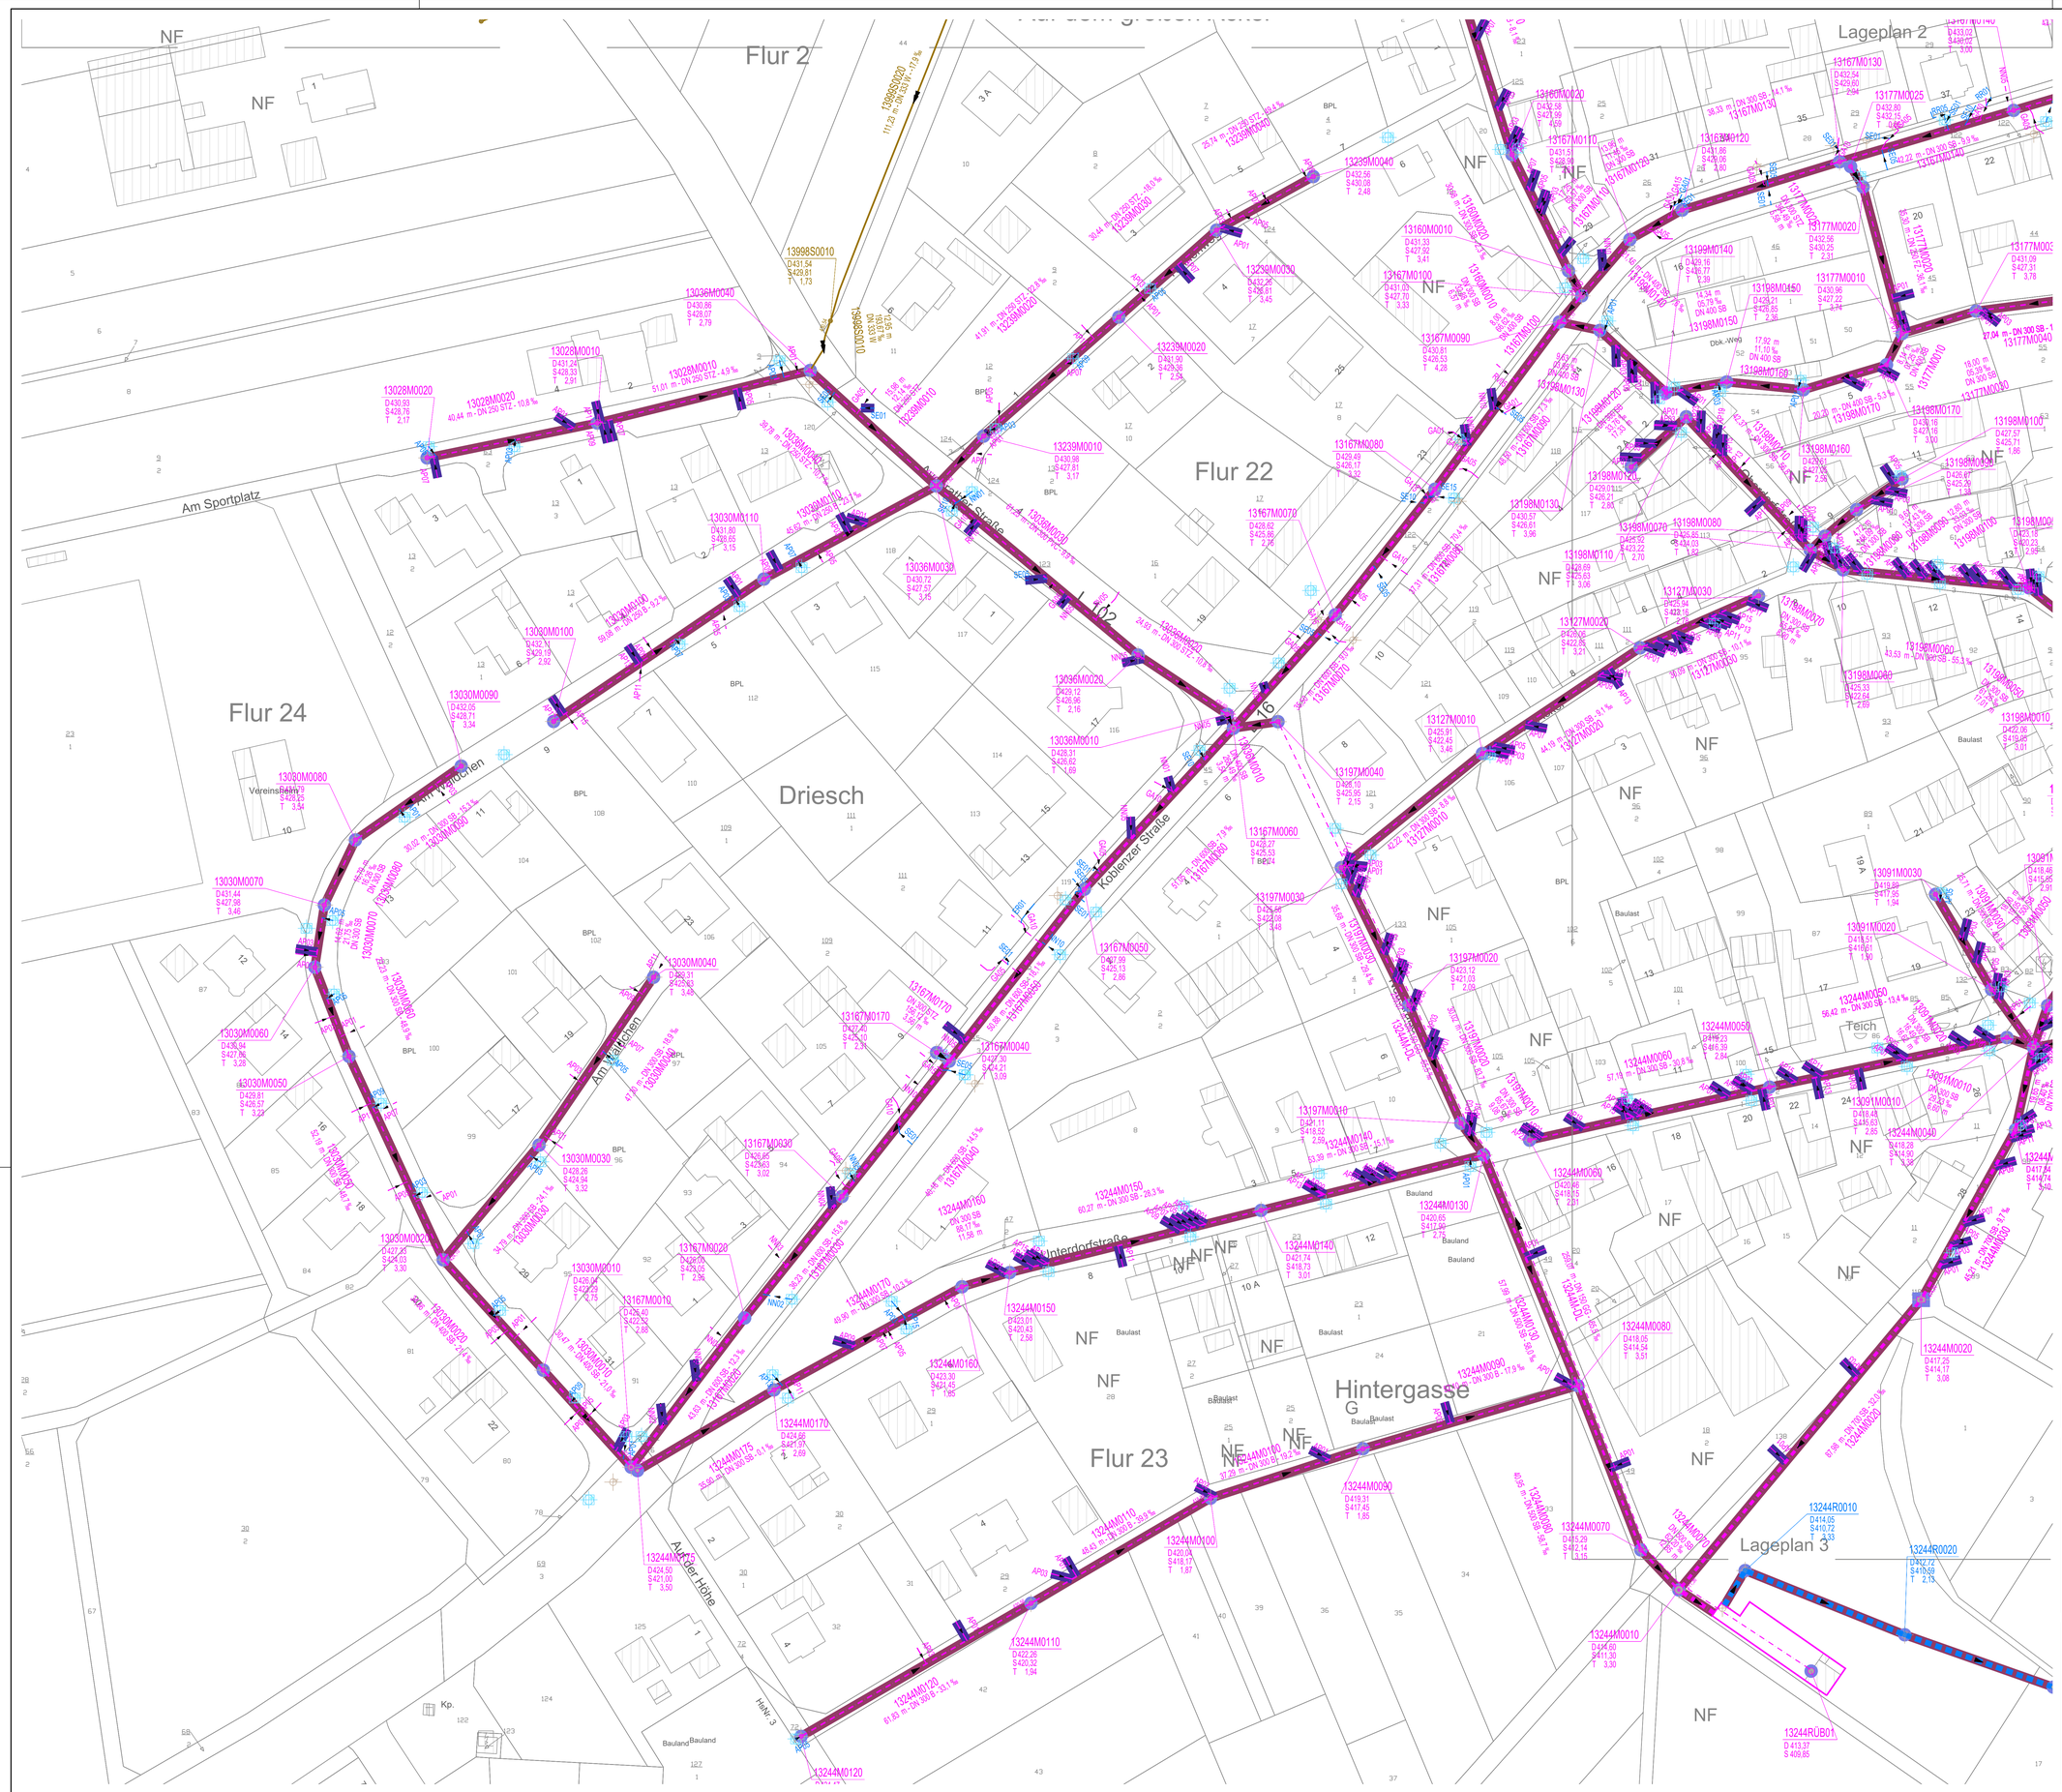

TV-Inspektion / Zeichenerklärung

Haltungen mit austehender Inspektion	Anschlussleitungen mit austehender Inspektion
Schächte mit austehender Inspektion	

Hinweis - Darstellung Bestandsleitungen

In den Planunterlagen eingetragene Bestandsleitungen beruhen auf Angaben (ggfs. analog) der jeweiligen Leitungsträger. Eine Gewähr für die Richtigkeit und Vollständigkeit wird nicht übernommen. Die Plandarstellung entbindet den weiteren Verwender nicht von seiner Verpflichtung, die genaue Lage der Leitungen festzustellen, soweit diese von den vorgesehenen Bauarbeiten berührt werden.

Zeichenerklärung Bestand - Entsorger

13167M0060	Haltungs- & Schachtbezeichnung		Schmutzwasserkanal - SW
13xxxxxxxx	Ortsschlüssel		Regenwasserkanal - RW
xx167xxxxx	Straßenschlüssel		Mischwasserkanal - MW
xxxxxM0xxxx	Kanalart		nicht betroffener oder Fremdkanal
xxxxxxx0060	Schachtnummer	50.00m	Rohrlänge
NN01	Anschlussleitungsbezeichnung	DN 300 PVC	Rohrdimension, Material
	Fließrichtung - Freispiegelprofil	10.5 ‰	Gefälle
	Fließrichtung - Druckleitung	D 555,00	Schachtdeckelhöhe
	Kanalschacht eckig / rund	S 553,00	Schachtsohlhöhe
	Bauwerk (symbolisch)	T 2,00	Schachttiefe

Auftraggeber: Verbandsgemeinde Ulmen, Marktplatz 1, 56756 Ulmen	Projekt: Ortsgemeinde Driesch Abwasserkataster
Bearbeitung u. Planstand:	Gewerk: Kanalbau
Projektleitung:	Plantbezeichnung: Lageplan 1 TV-Inspektion 2027
Konstruktion:	
X Vorentwurf / Entwurf / Ausführung	
Bearbeiter: / Auftraggeber: Ulmen, den	Projekt Nr.: 26-102 / Anlagen-Nr.: - / Plan Nr.: K-BE-02 / Maßstab: 1:500 / Datum: 28.07.2026