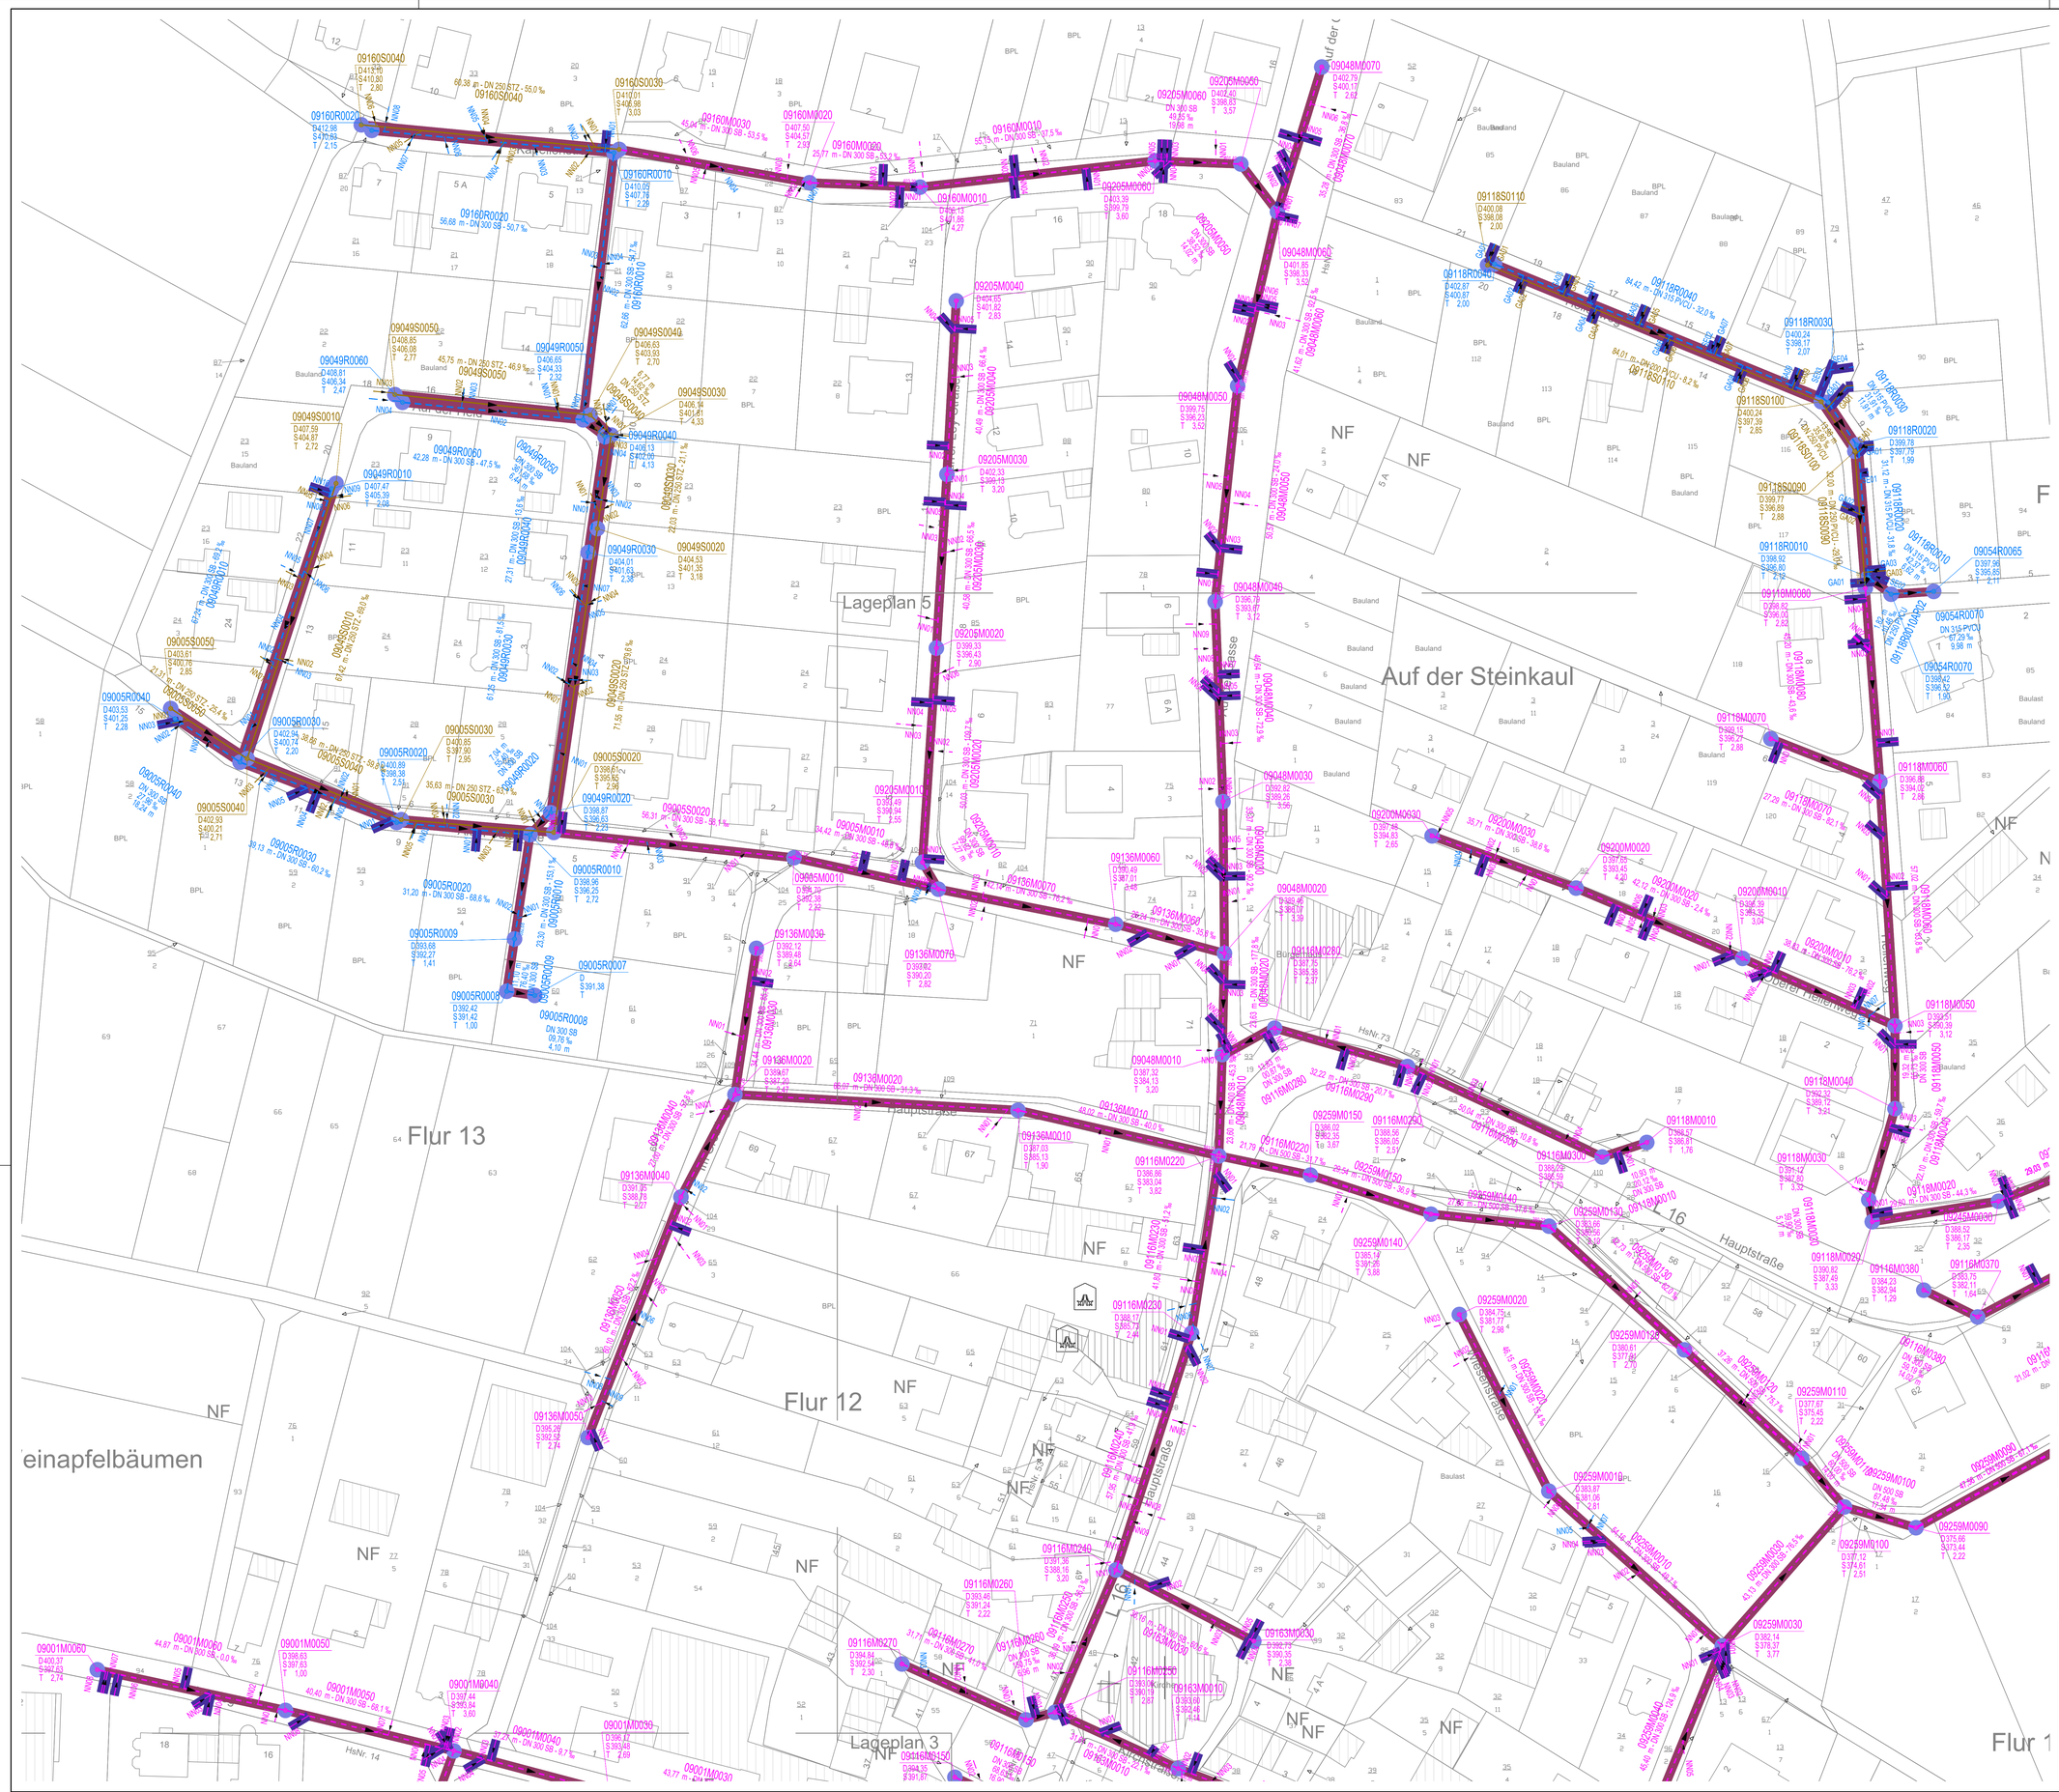

TV-Inspektion / Zeichenerklärung

Haltungen mit austehender Inspektion	Anschlussleitungen mit austehender Inspektion
Schächte mit austehender Inspektion	

Hinweis - Darstellung Bestandsleitungen

In den Planunterlagen eingetragene Bestandsleitungen beruhen auf Angaben (ggfs. analog) der jeweiligen Leitungsträger.
Eine Gewähr für die Richtigkeit und Vollständigkeit wird nicht übernommen.
Die Plandarstellung entbindet den weiteren Verwender nicht von seiner Verpflichtung, die genaue Lage der Leitungen festzustellen, sowei diese von den vorgesehenen Bauarbeiten berührt werden.

Zeichenerklärung Bestand - Entsorger

09074M0040	Haltungs- & Schachtbezeichnung		Schmutzwasserkanal - SW
09xxxxxxxx	Ortsschlüssel		Regenwasserkanal - RW
xx074xxxxx	Straßenschlüssel		Mischwasserkanal - MW
xxxxxxXXxxxx	Kanalart		nicht betroffener oder Fremdkanal
xxxxxxx0040	Schachtnummer	50,00m	Rohrlänge
NN01	Anschlussleitungsbezeichnung	DN 300 PVC	Rohrdimension, Material
	Fließrichtung - Freispiegelprofil	10,8 ‰	Gefälle
	Fließrichtung - Druckleitung	D 555,00	Schachtdeckelhöhe
	Kanalschacht eckig / rund	S 553,00	Schachtsohlhöhe
	Bauwerk (symbolisch)	T 2,00	Schachttiefe

Auftraggeber:
Verbandsgemeinde Ulmen
Marktplatz 1
56756 Ulmen

Bearbeitung u. Planstand:
Projektleitung:
Konstruktion:

X	Vorentwurf		Entwurf		Ausführung

Bearbeiter:

Auftraggeber:

Ulmen, den

Projekt:
Ortsgemeinde Gevenich
Abwasserkataster

Gewerk:
Kanalbau

Plantbezeichnung:
Lageplan 6
TV-Inspektion 2027

Projekt Nr.:	Anlagen-Nr.:	Plan Nr.:	Maßstab:	Datum:
26-102	-	K-BE-07	1:500	28.07.2026