



Ansicht Nord-Ost
M 1:100




Ansicht Nord-West
M 1:100

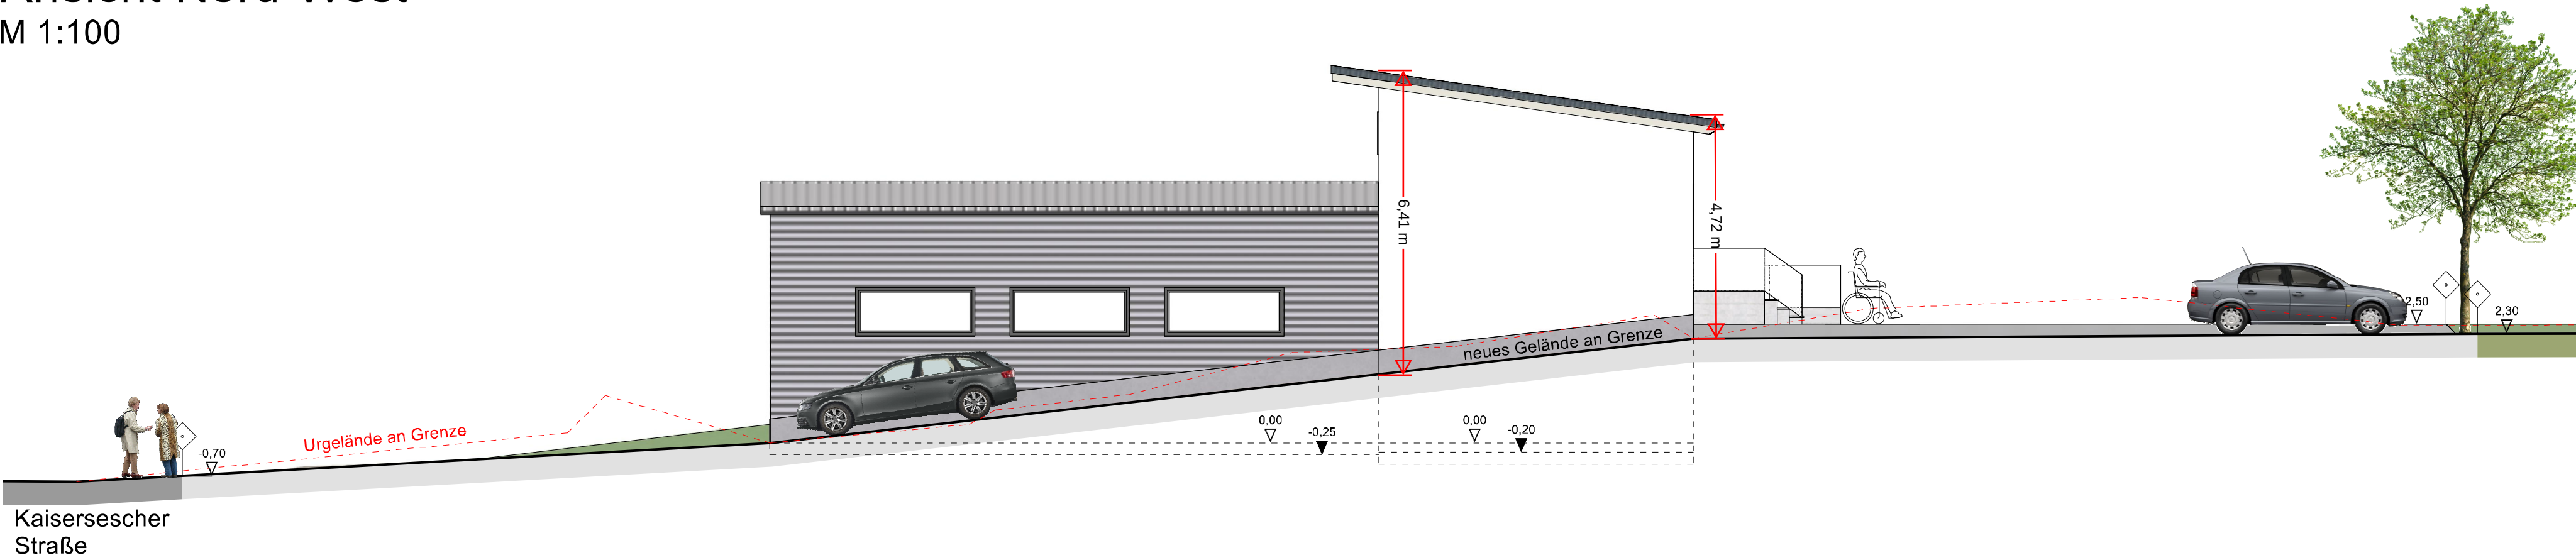


Ansicht Süd-West
M 1:100

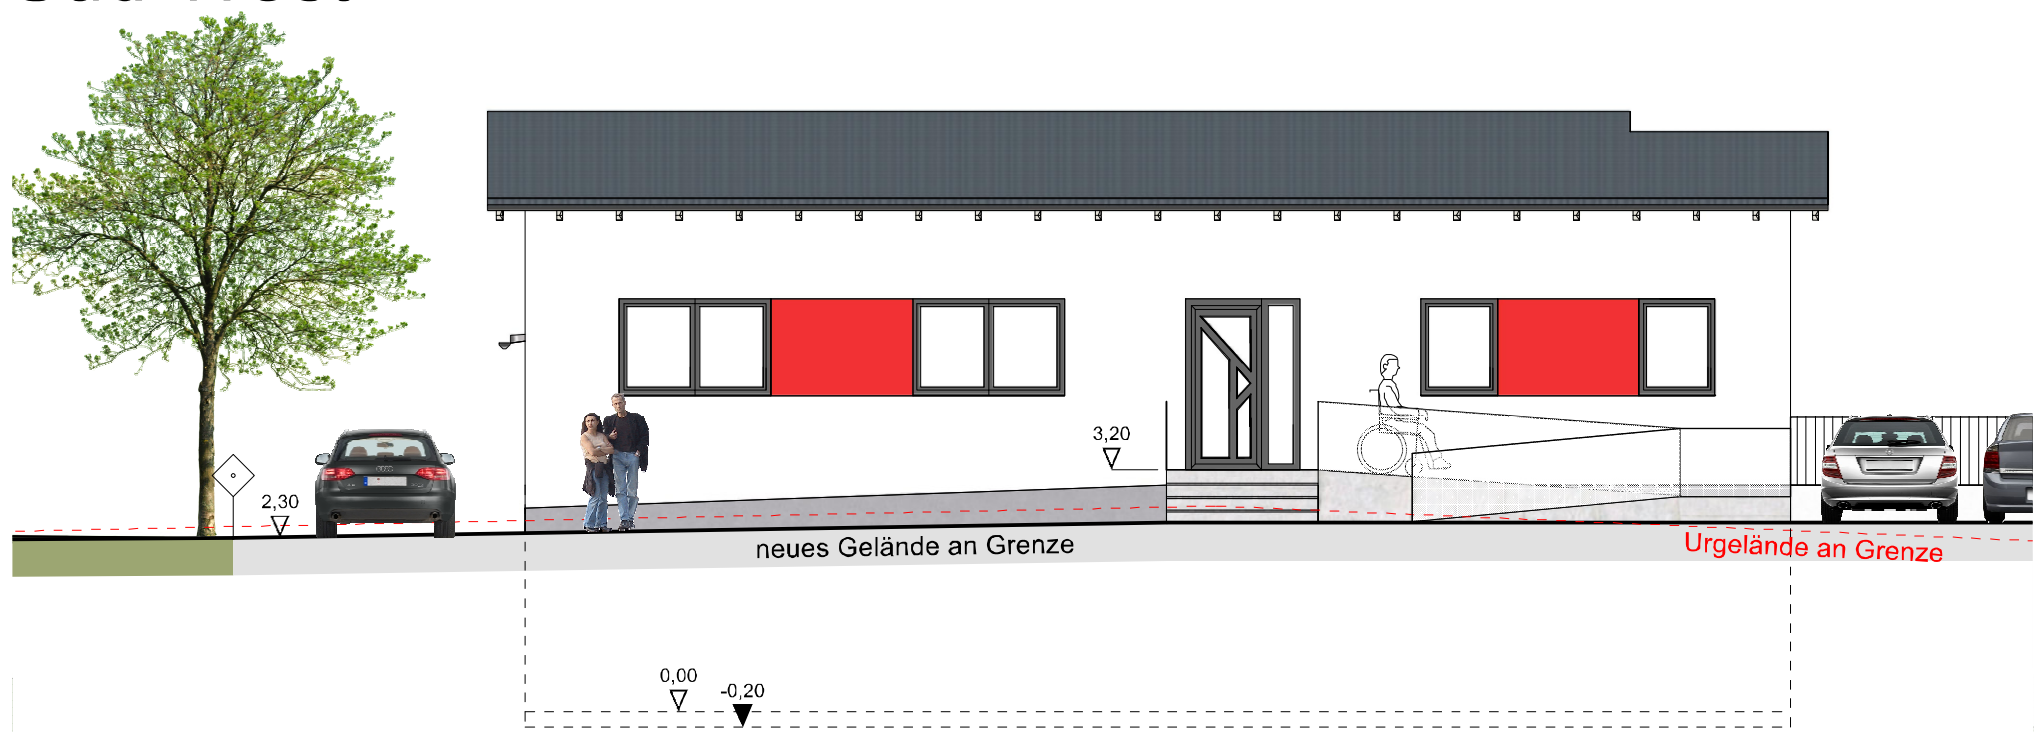


Ansicht Süd-Ost
M 1:100

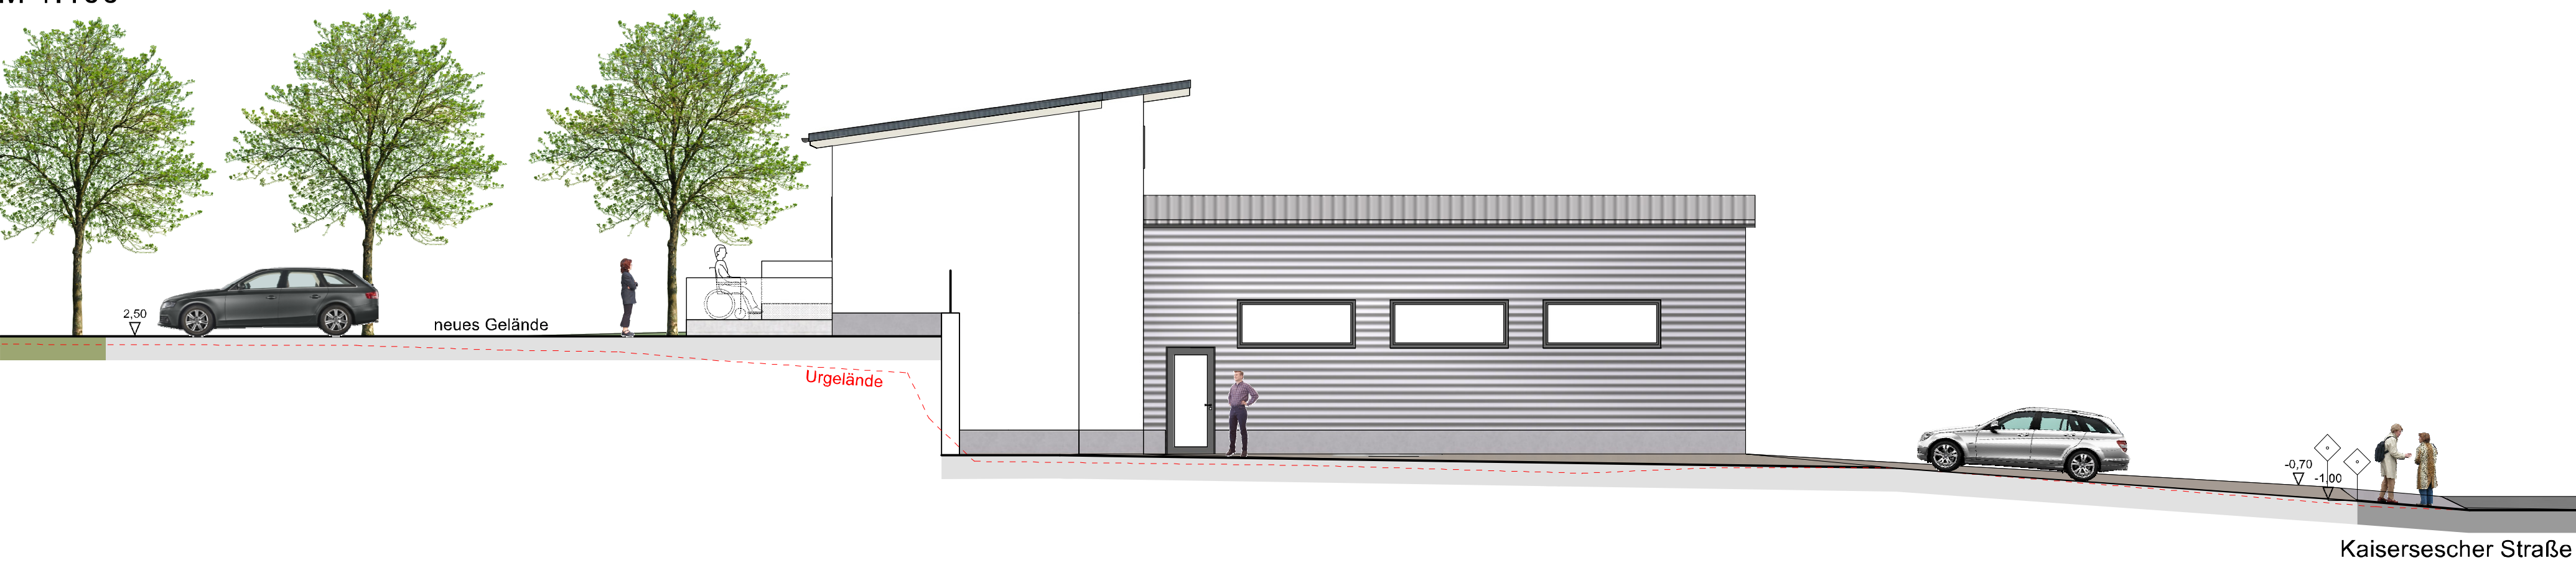

Schnitt A-A
M 1:100

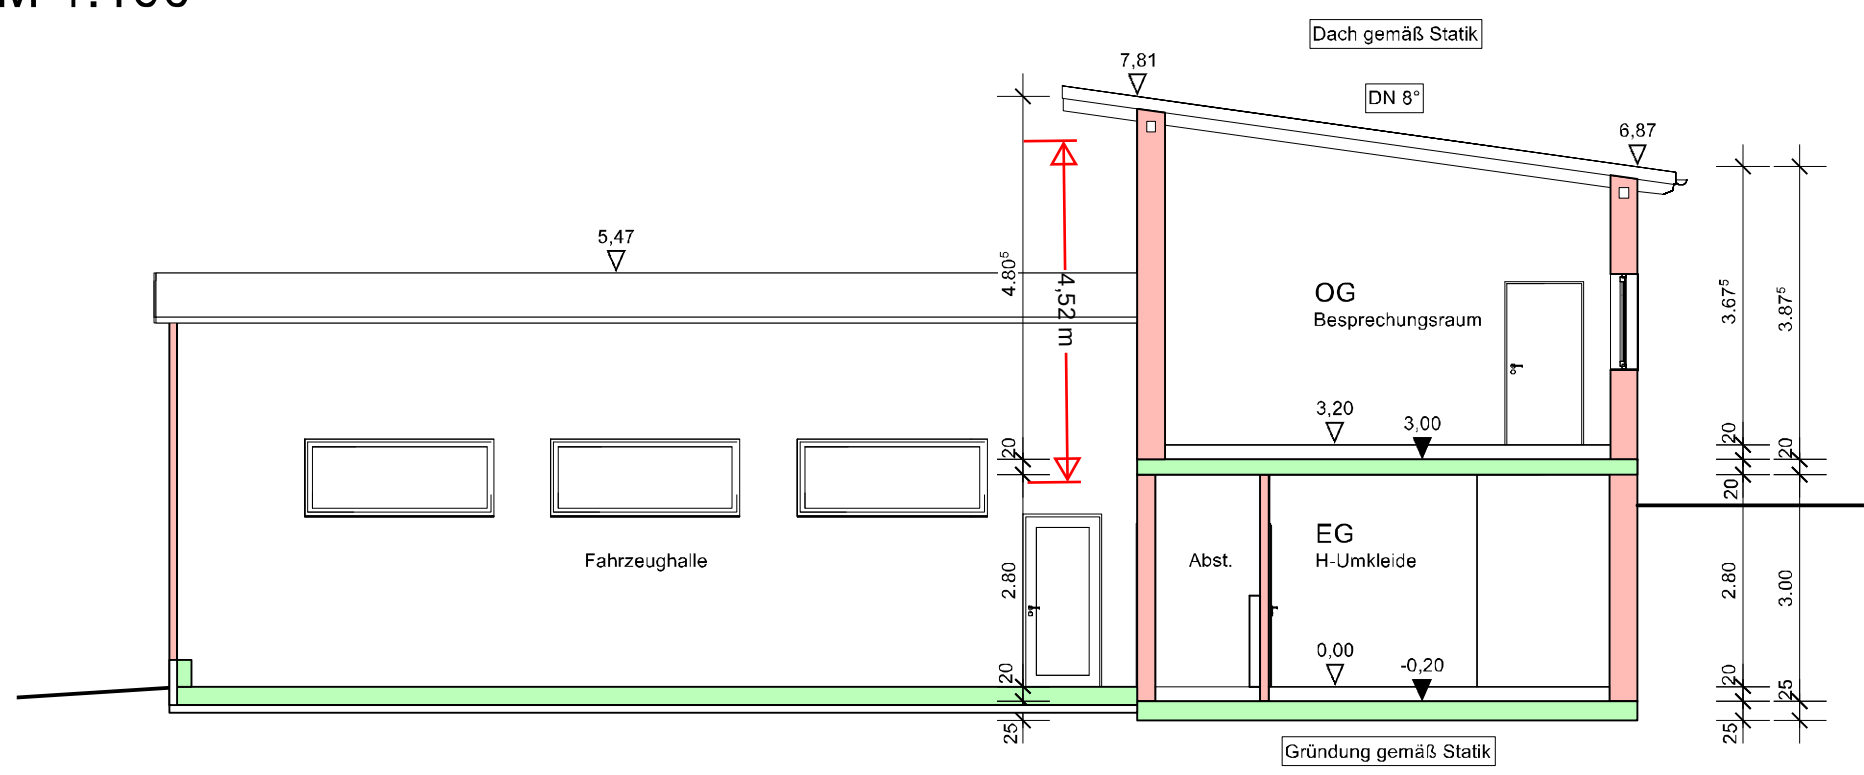

Schnitt B-B
M 1:100

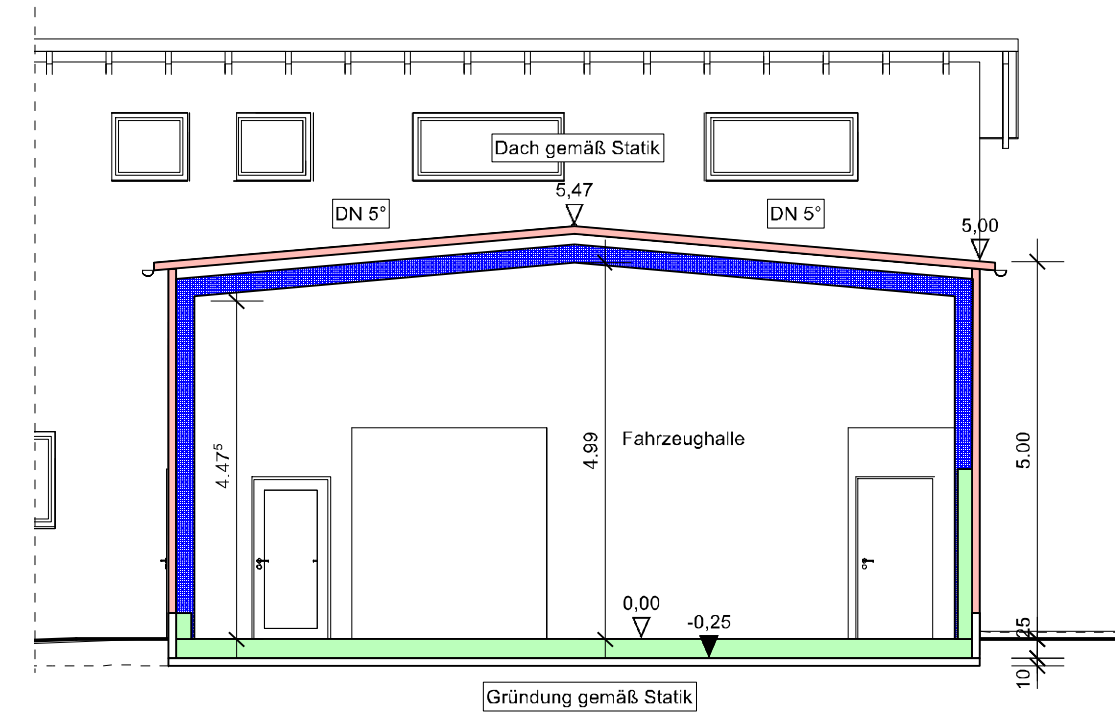

Hinweis zu den Flächenmaßen
Die angegebenen Flächenmaße sind gemessen auf der Bodenfläche des Rohbaus; sie berücksichtigen keine Abzugsflächen entsprechend der Wohnflächenberechnung. Die Wohnflächenberechnung ist als Anlage dem Bauantrag beigelegt!

Hinweis zu den Planunterlagen
Bei diesen Planunterlagen handelt es sich um die Genehmigungsplanung im Sinne der HOAI, Leistungsphase 4.
Die Pläne sind für die Bauausführung nicht geeignet!

Hinweis zu Einrichtung etc.
Bei der Darstellung von Einrichtungsgegenständen sowie Außenanlagen (Terrassen, Stützwänden, Böschungen etc.) handelt es sich lediglich um Ausführungsvorschläge des Planers.

Hinweis zu den Brüstungshöhen
In Bauantrags- und Bestandsplänen gilt die Brüstungshöhe von OK Fertigfußboden.
In Bemaßungsplänen gilt die Brüstungshöhe von OK Rohfußboden.

Zustimmung Eigentümer:
Als Eigentümer der Grundstücke
Gemarkung Illerich, Flur 16, Flurstücke 15/2, 14/2, 14/3
erklären wir uns mit dem dargestellten Bauvorhaben einverstanden.

Bauherr: Genehmigungsplanung:

Leistungsbild: Genehmigungsplanung		
Bauvorhaben: Neubau eines Feuerwehrhauses Kaisersescher Straße 7, 56814 Illerich Gem. Illerich, Flur 16, Flurst. 15/2, 14/2, 14/3		
Bauteil / Planbezeichnung: Ansichten, Schnitt(e)		
Projekt-Nr. 22-043	Maßstab: 1: 100	Datum: 10.02.2025

+0.00 entspricht 403.40 müNNH