


Arbeitsstelle




Arbeitsstelle

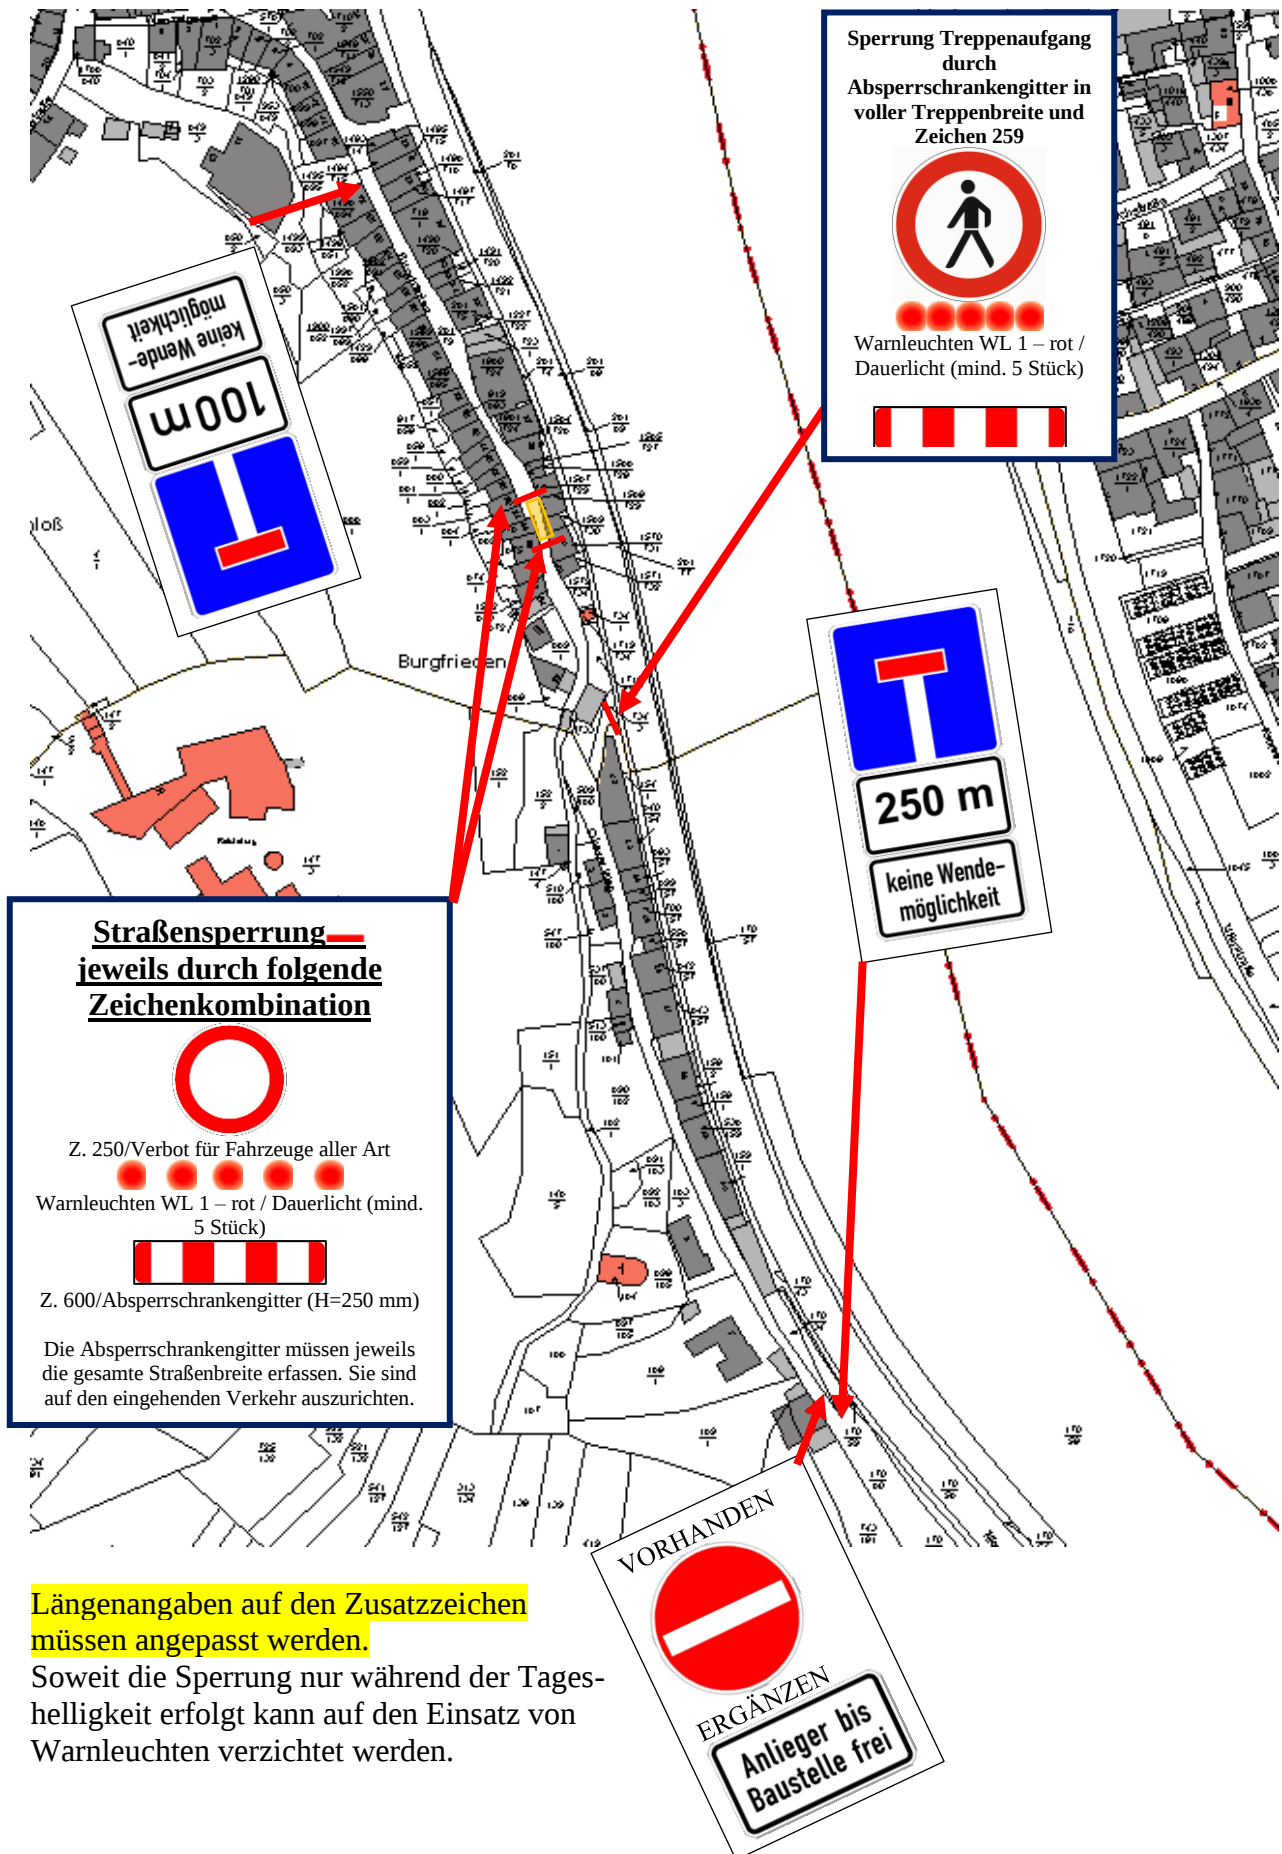

Plan 2 – Aufsichtsplan (nicht maßstabsgetreu)
Arbeitsstelle

 Arbeitsstelle

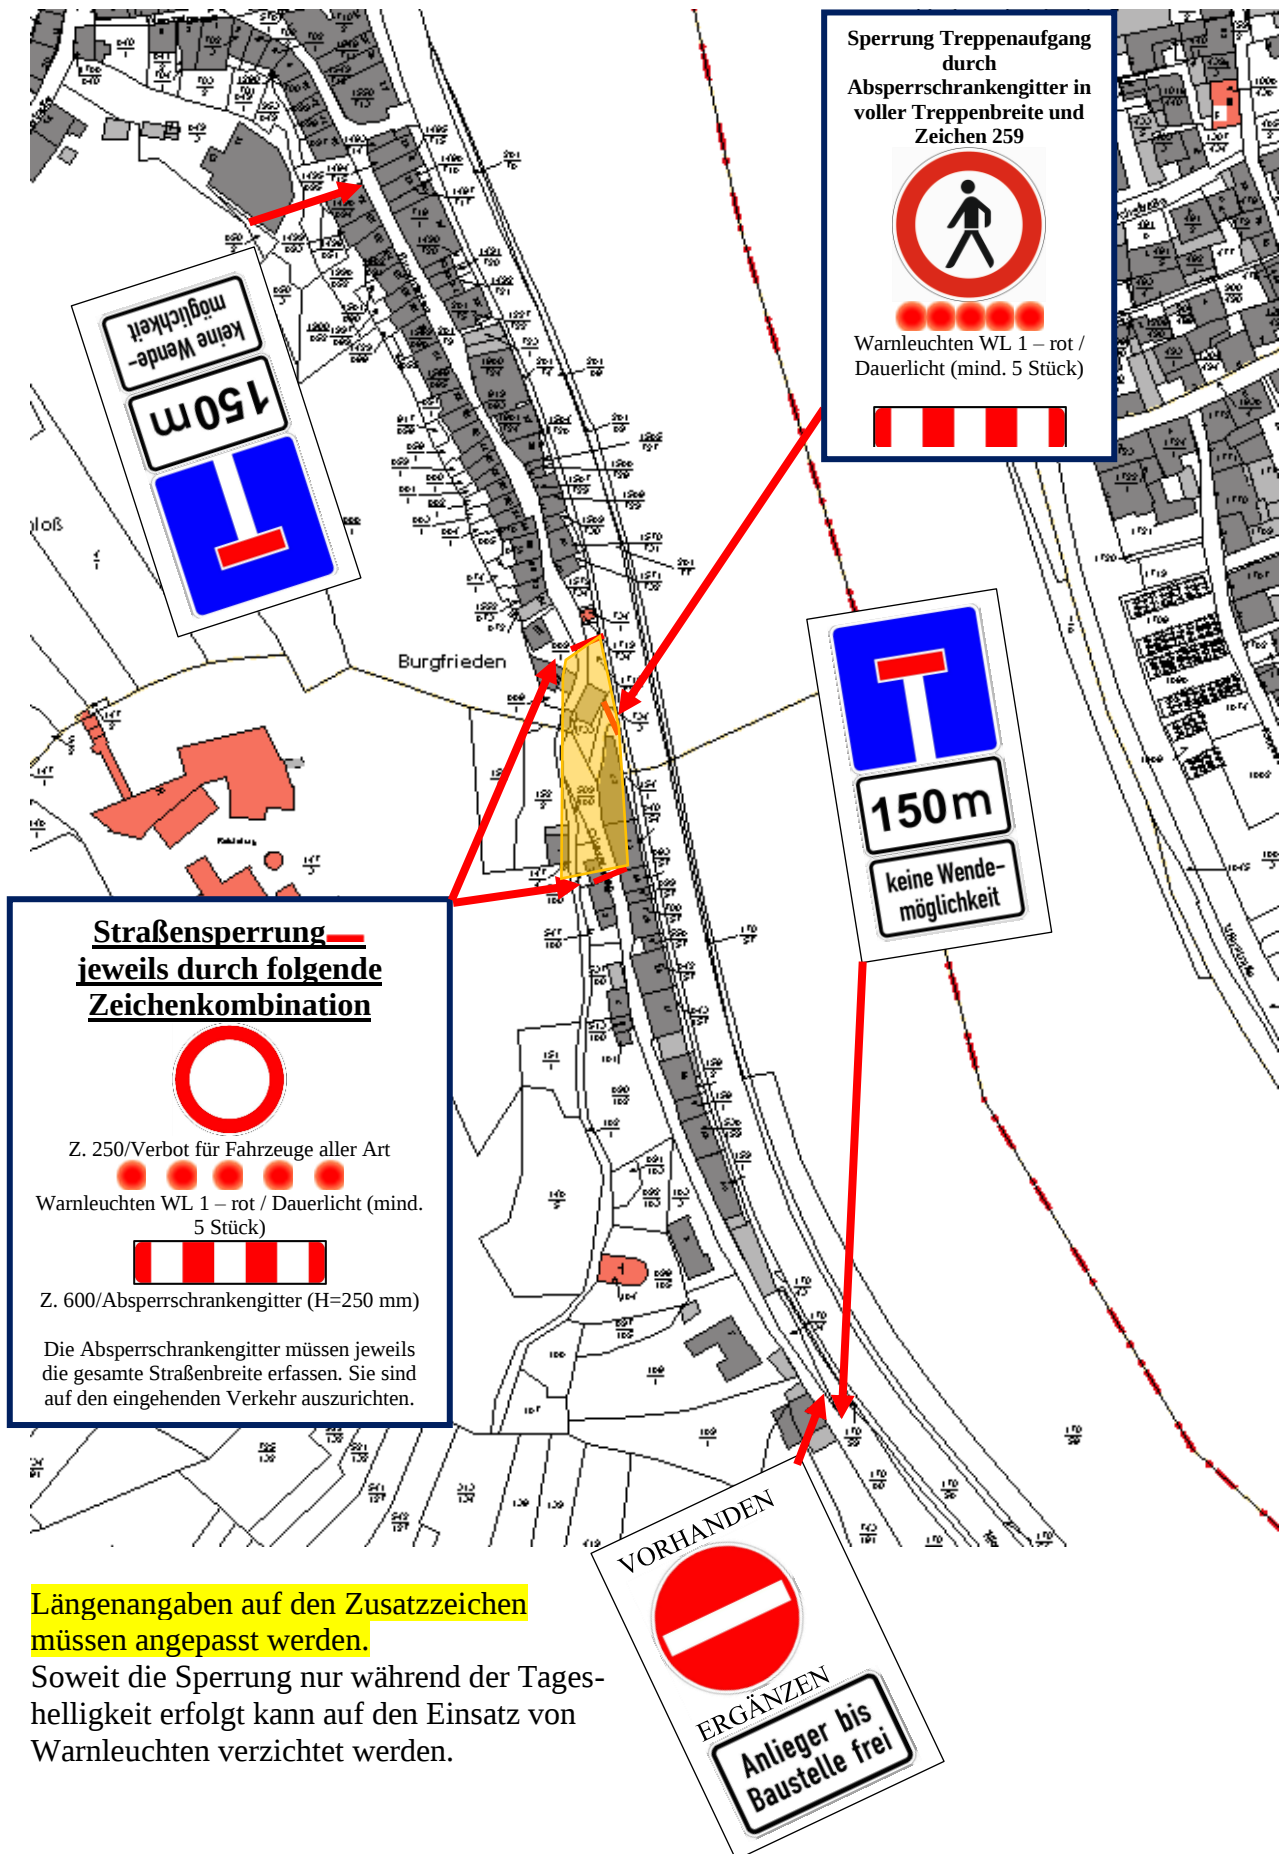

Sperrung Fußweg durch
Absperschränkengitter in
voller Treppenbreite und
Zeichen 259

Warnleuchten WL 1 – rot /
Dauerlicht (mind. 5 Stück)

Am alten Schloß

Burgfriede

Plan 2

Fußweg

Plan 2