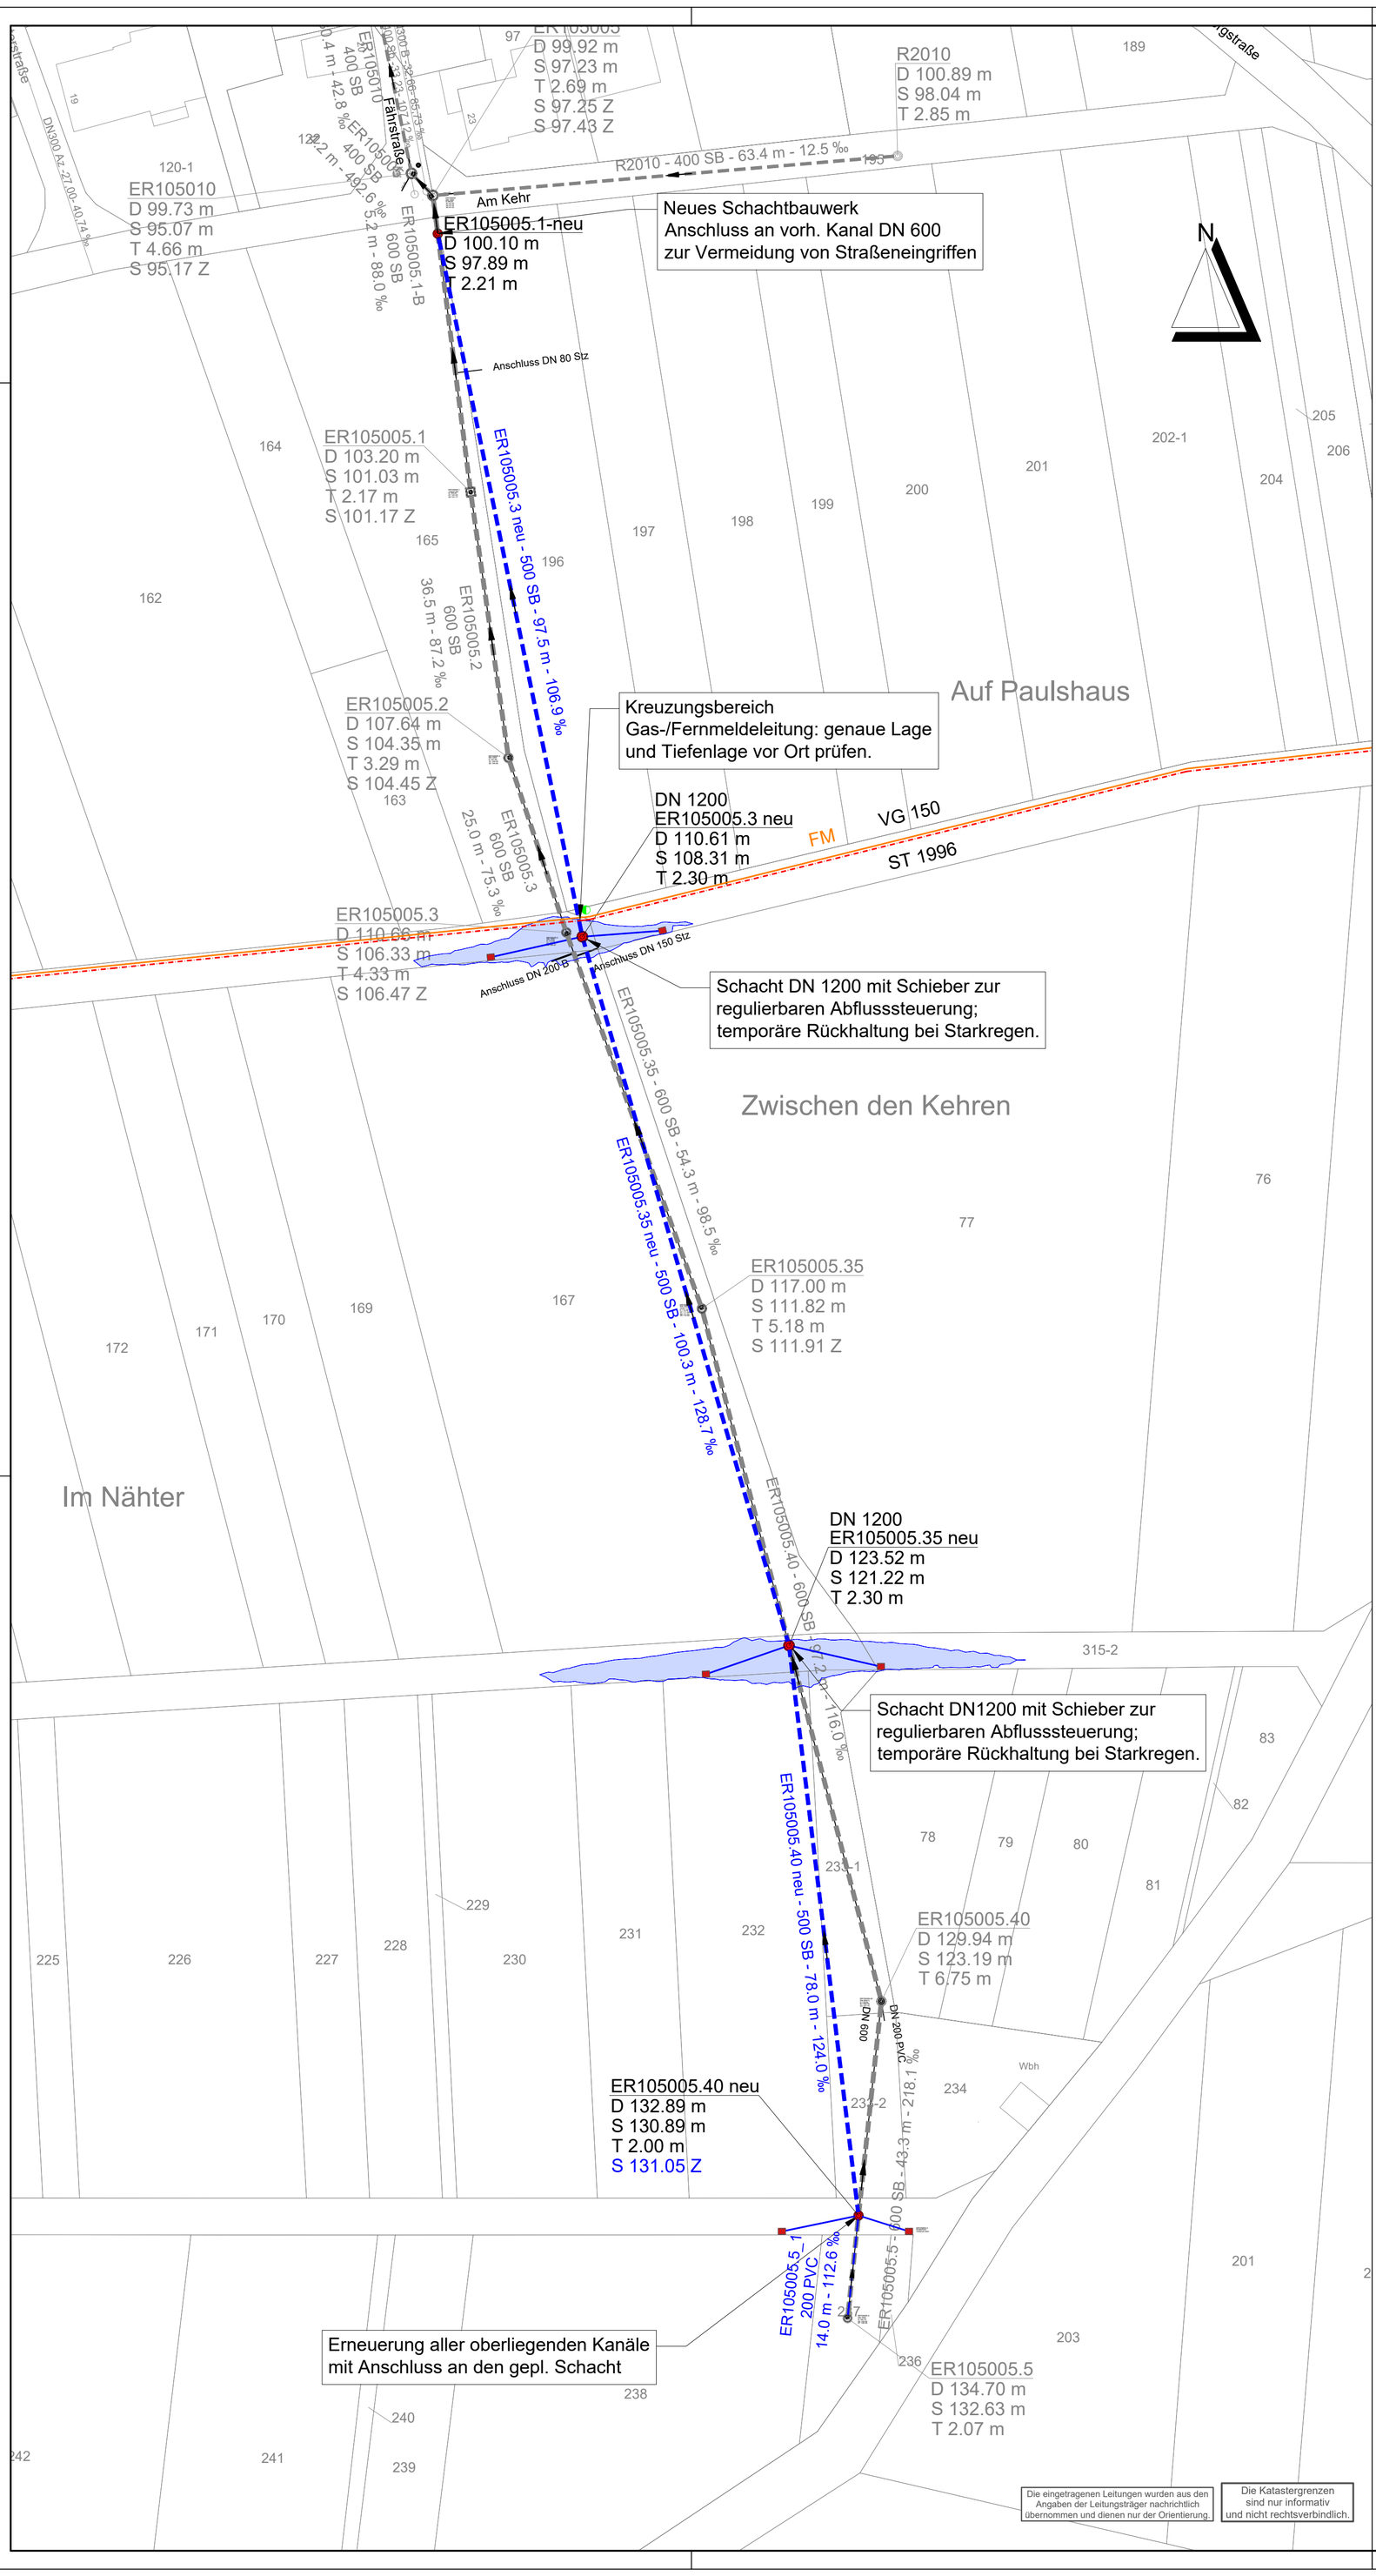

Zeichenerklärung:

- vorh. Regenwasserkanal
- gepl. Regenwasserkanal
- gepl. Schachtbauwerk
- gepl. Einlauf
- vorh. Anschlussleitung
- gepl. Anschlussleitung

Alle vorh. Anschlussleitungen an den geplanten Kanal anschließen; ggf. Anschlussleitungen erneuern

Fremdleitungen:

- Fernmeldekabel
- Gasmitteldruckleitung

Regelgrabenprofil / Abrechnungshorizont
bis ca. 2,60 m
M 1:50
Hauptleitung DN 500 SB

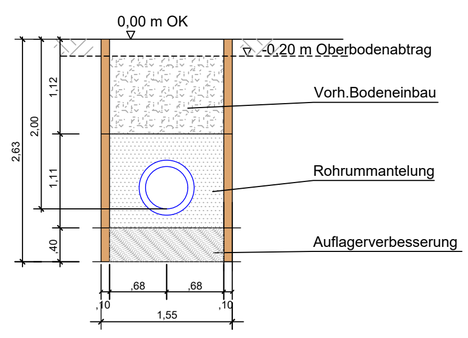

Projekt Nr.: 1833		Abgabe: Juli 2026
	Datum	Name
Bearbeitet:	Juli 2026	
Gezeichnet:	Juli 2026	
Geprüft:	Juli 2026	

Ausführungsplanung

Ortsgemeinde Ernst

Ernst- Außengebietsentwässerung „Fährstraße“

Entwässerung

Lageplan

Unterlage	Maßstab:
6.1	
Blatt Nr.: 1	1:500

nur zur Kalkulation