
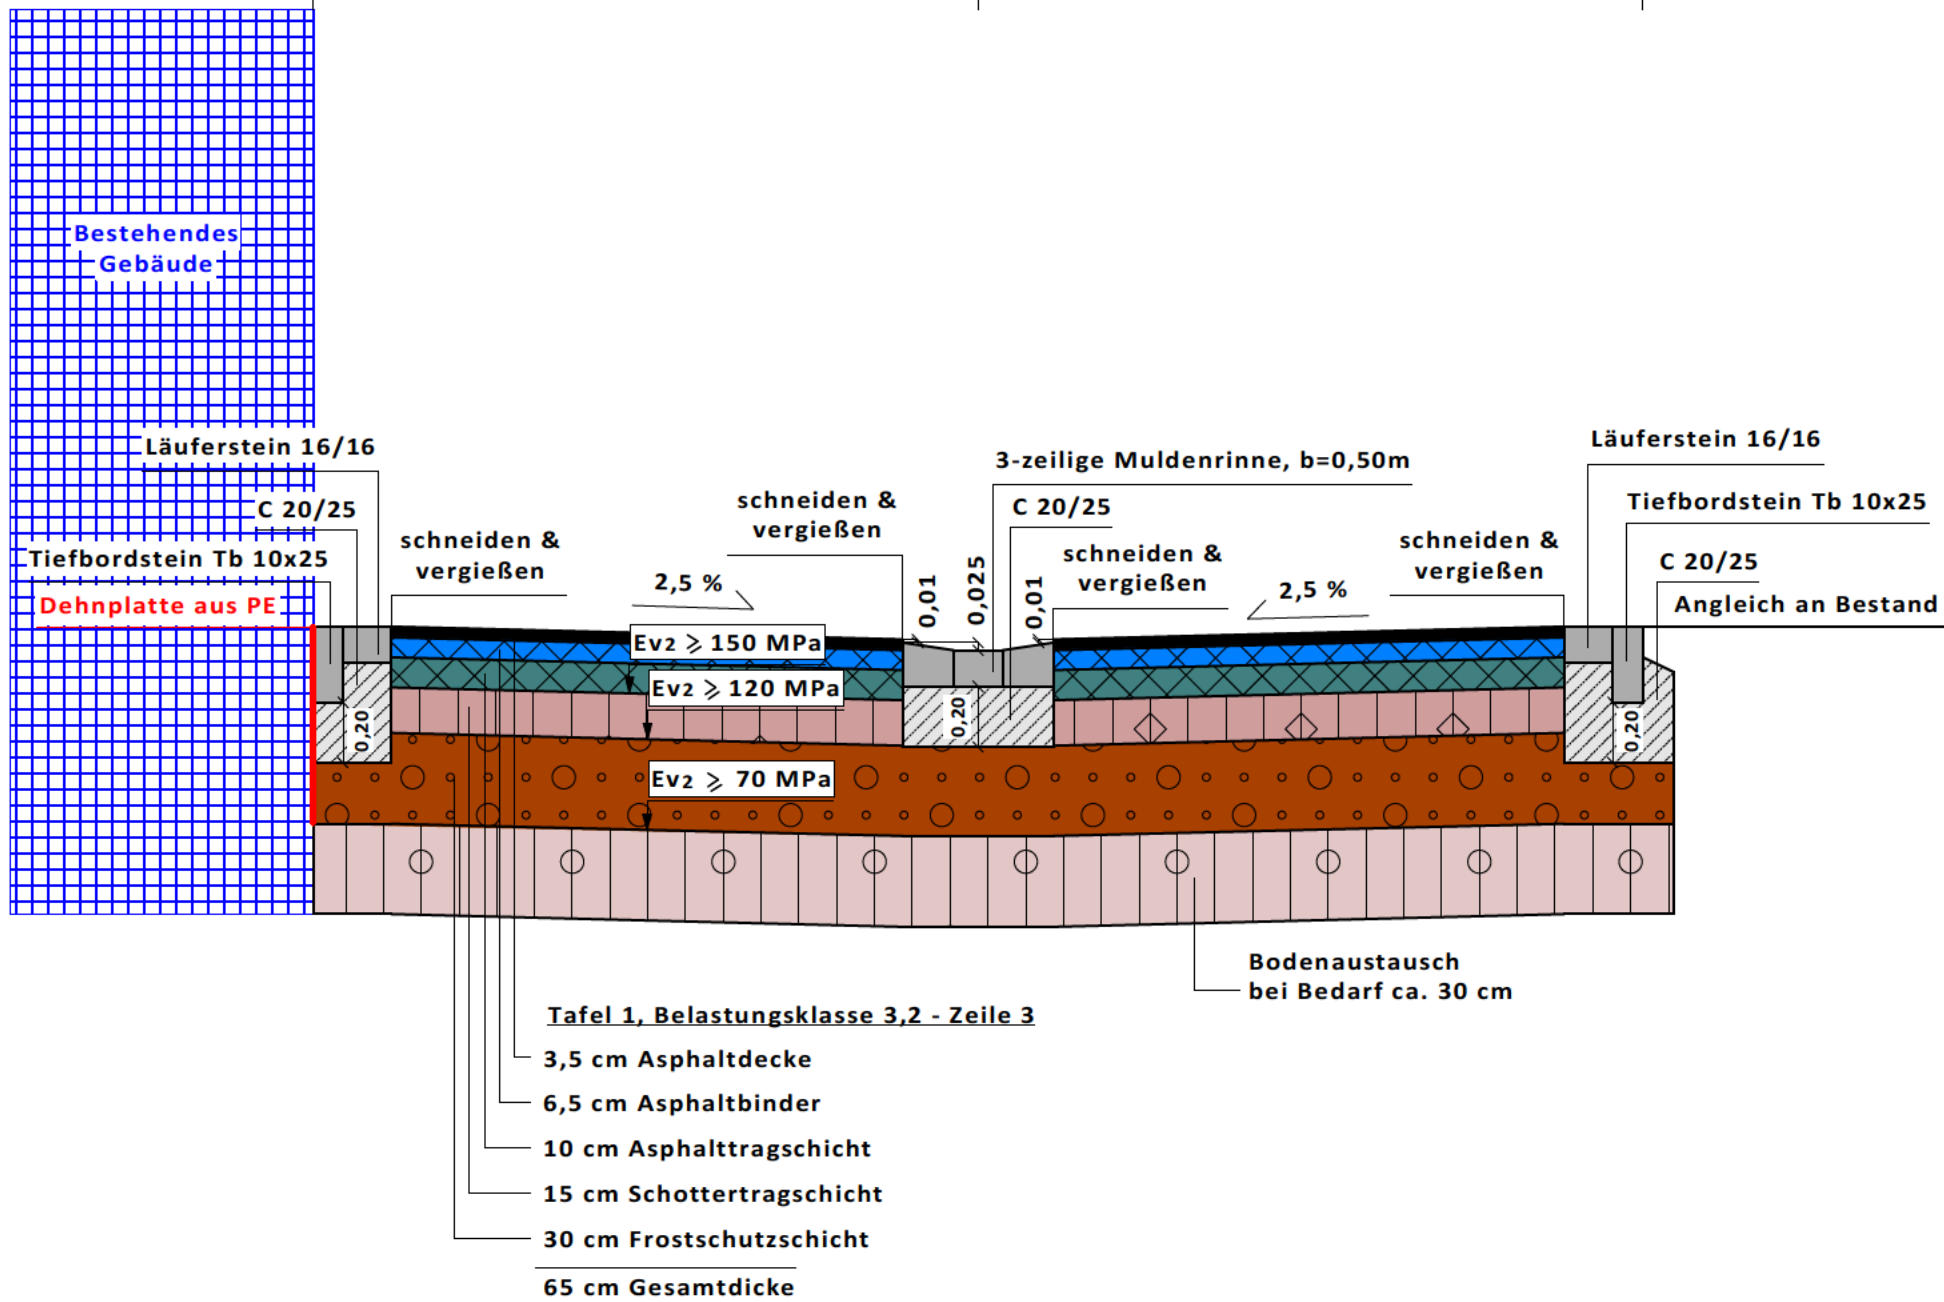
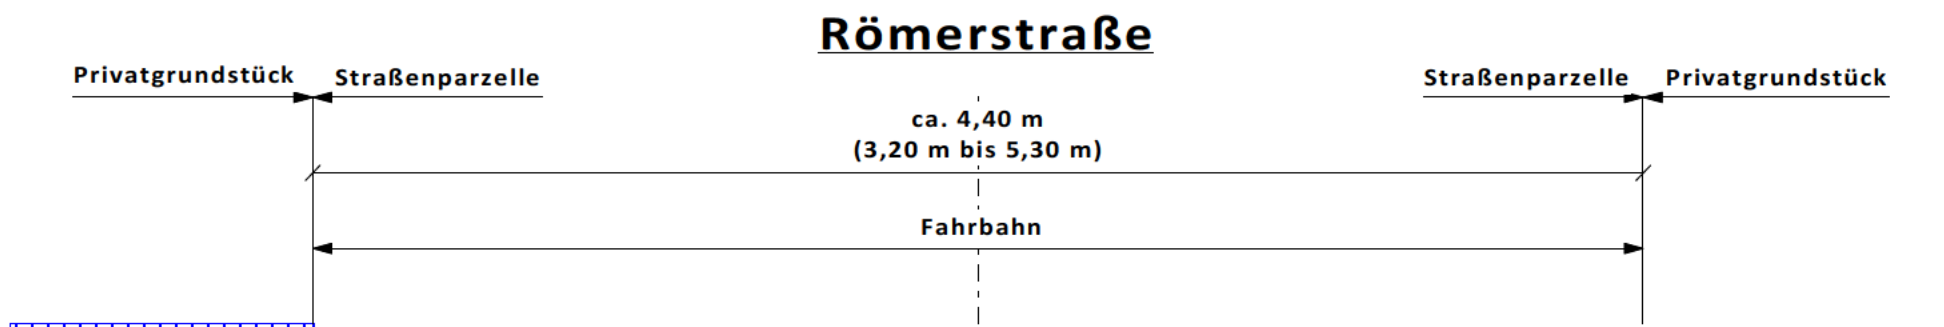
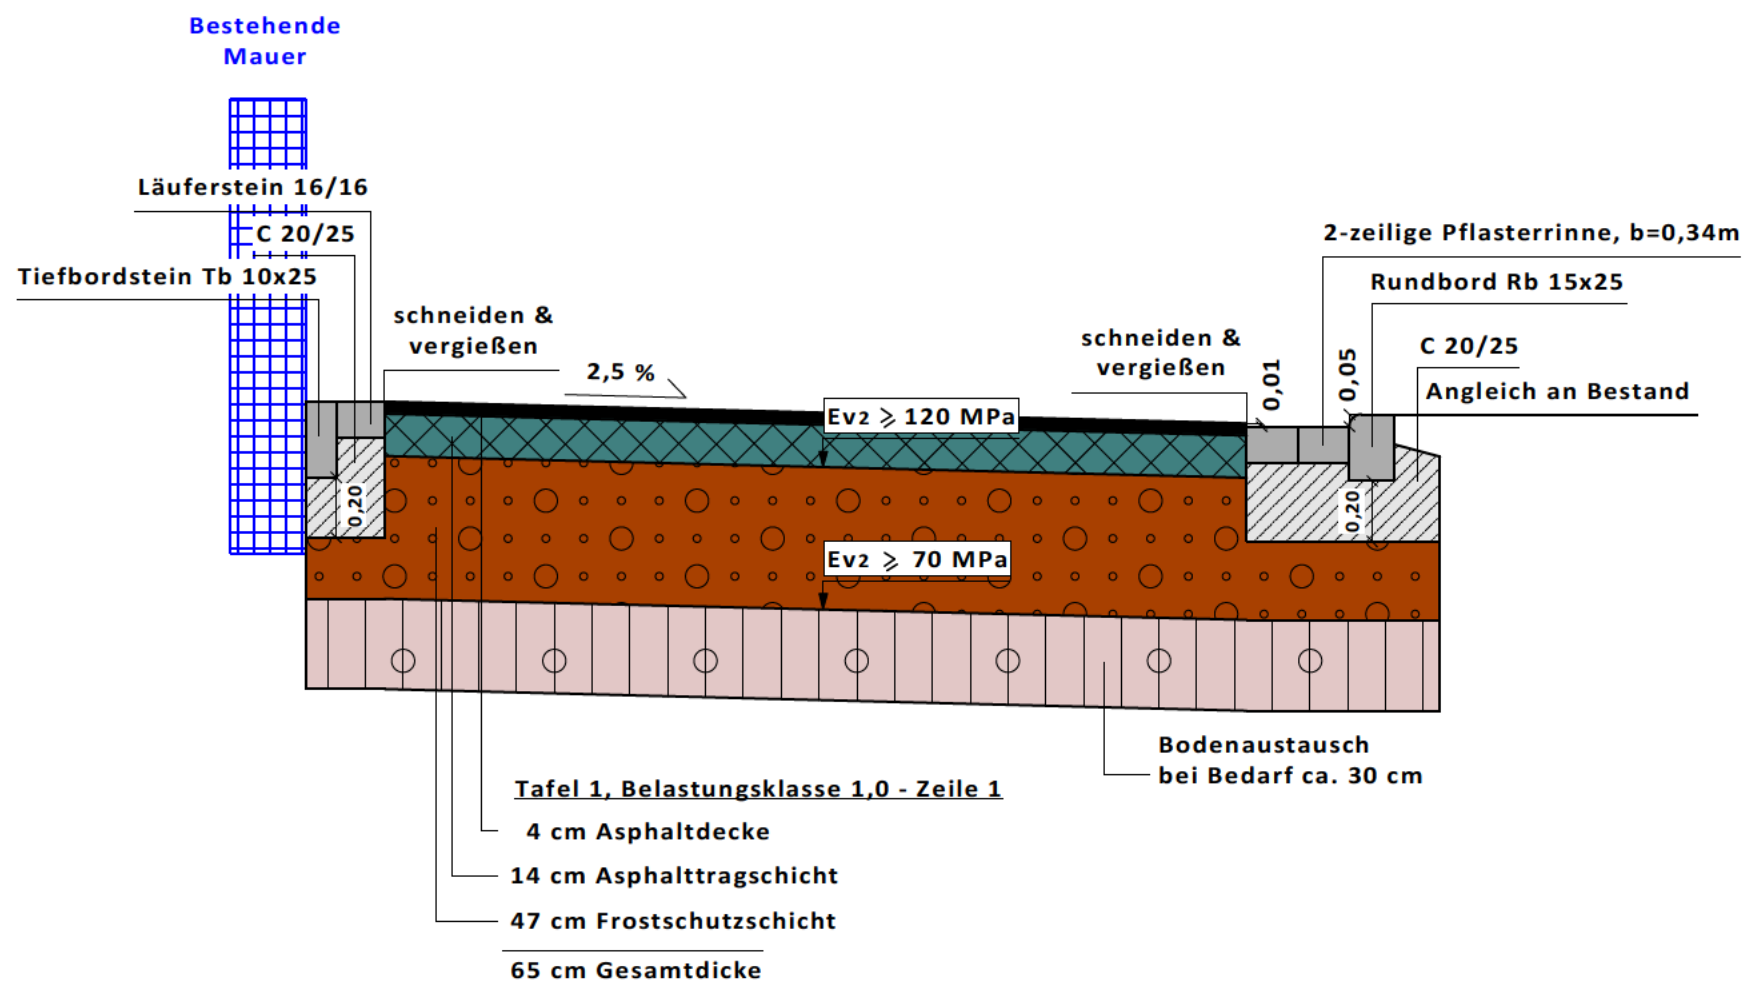


Regelquerschnitte nach RStO 12/24

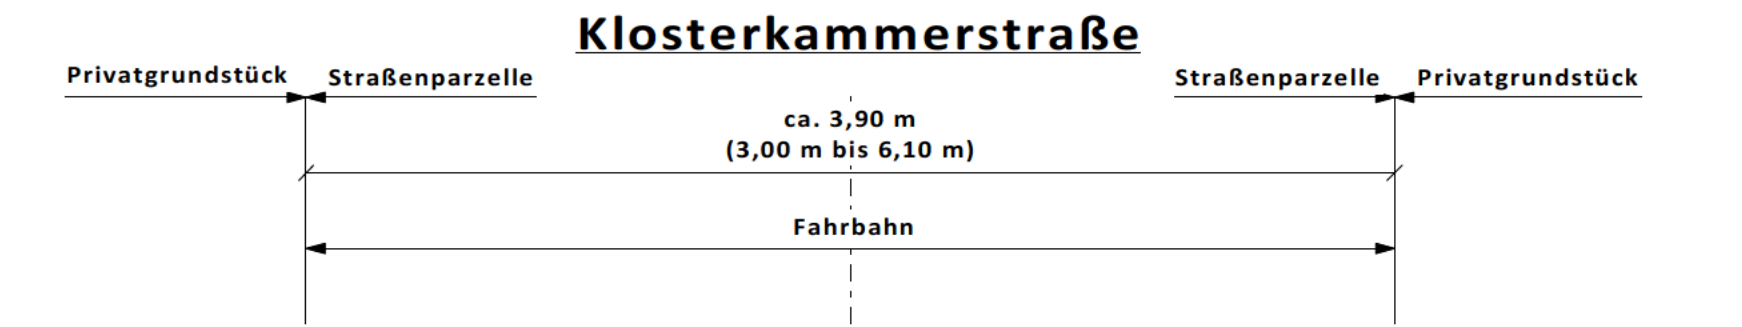

Straßenplanung

Massnahme:


Ausbau der Klosterkammerstraße Ausführungsplanung

Ortsgemeinde:

Sankt Aldegund

Verbandsgemeinde:

Zell (Mosel)

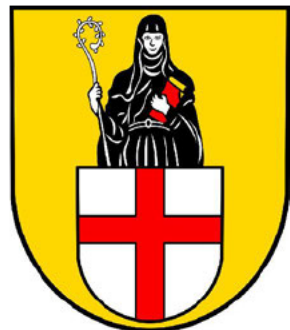

Planart:

Regelquerschnitt

Bearbeitet:		Gezeichnet:	Geprüft:	Datum: 15.08.2025	
Nummer:	Datum:	Art der Änderung:		Projektnummer: 21990	
				Papierformat: 29,7 cm x 76,5 cm	
				Maßstab: 1:25	
		Unterlage:	4	Blatt Nr. :	1