
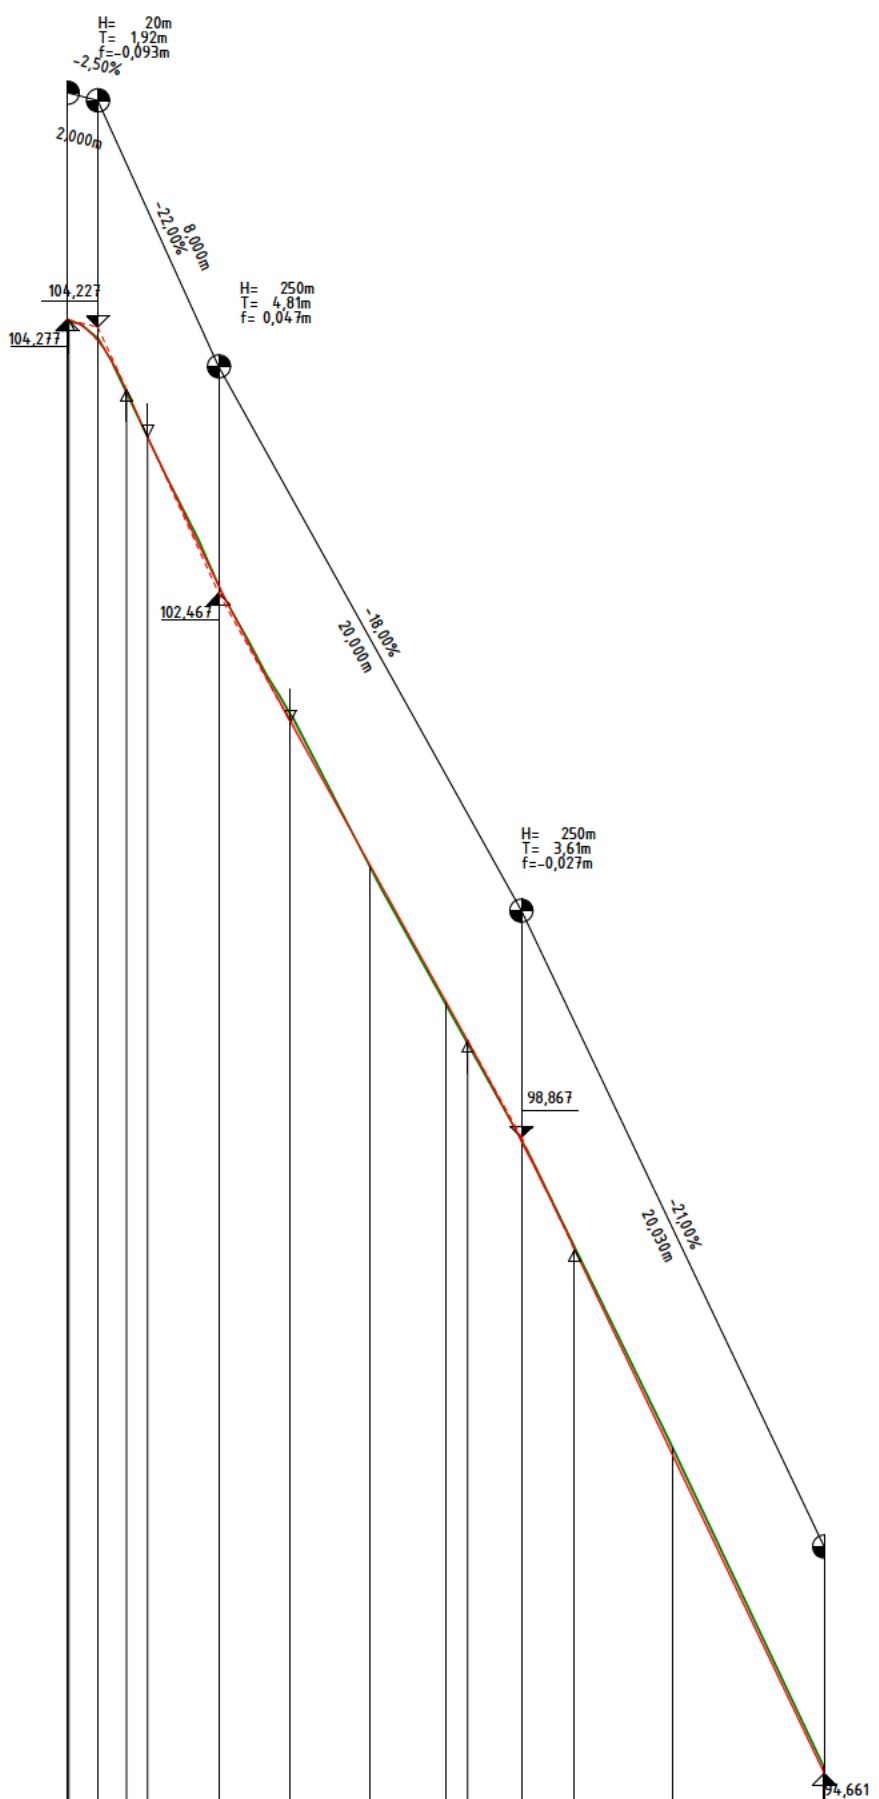


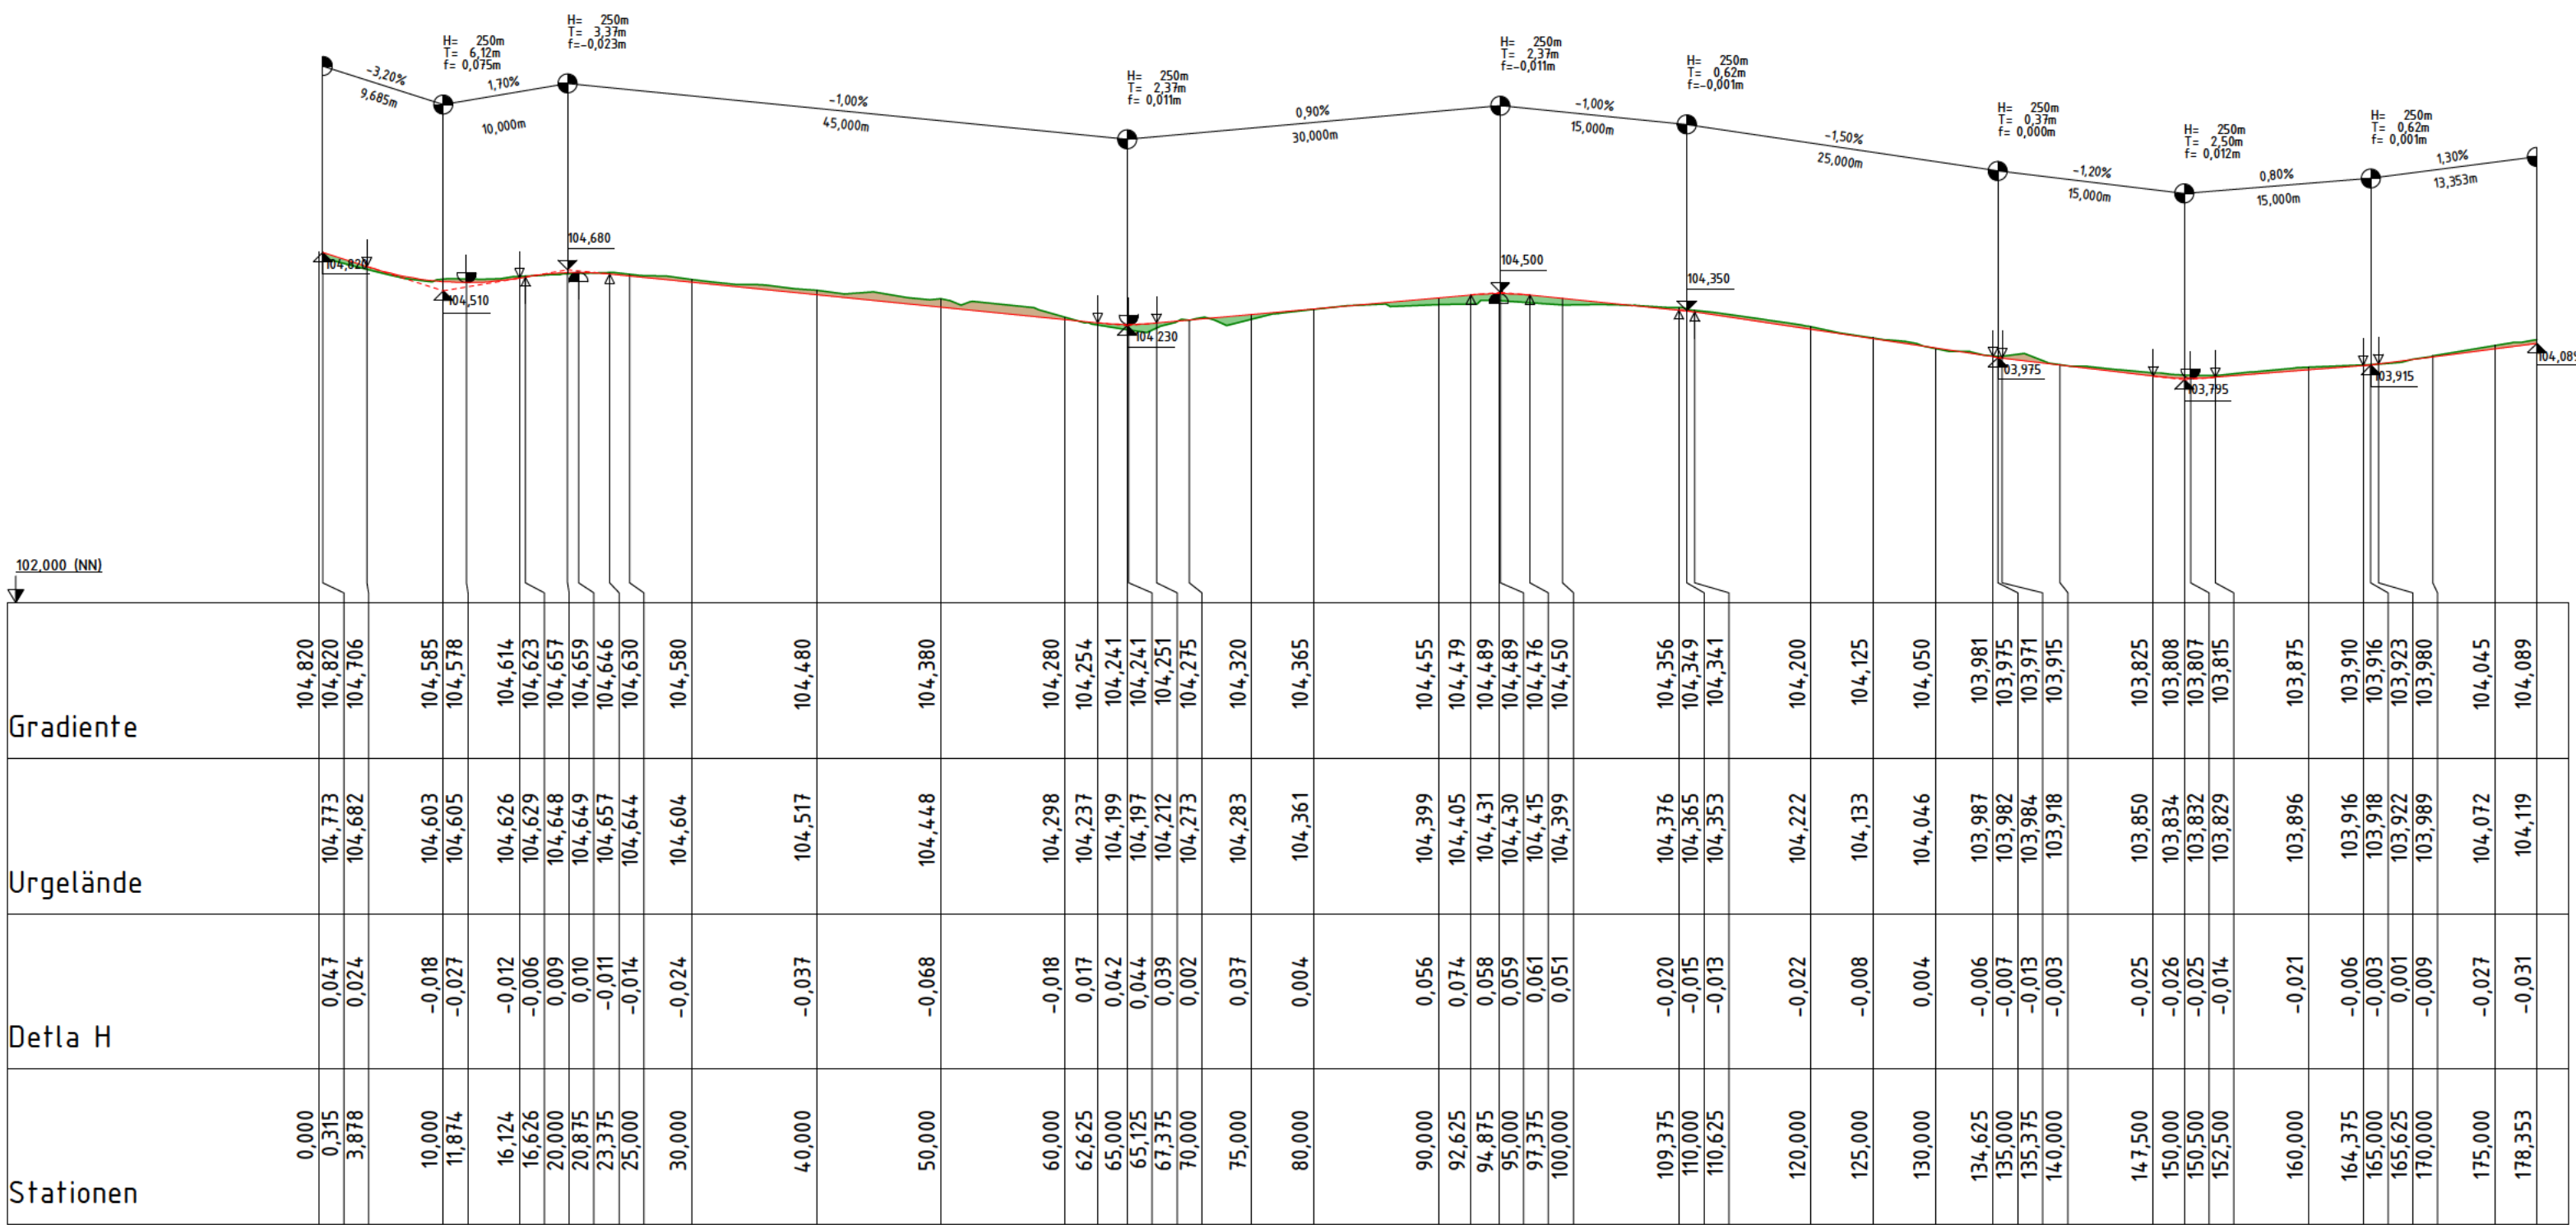

vorh. Gelände

Gradiente

Neigungsbrechpunkt mit Angabe von Gefälle (-)/ Steigung (+) [%], Länge Gefälle-/ Steigungsstrecke Halbmesser

Tangentenschnittpunkt Kuppe

Tangentenschnittpunkt Wanne

Einschnitt

Damm

Ausrundungsanfang Wanne

Ausrundungsende Wanne

Ausrundungsanfang Kuppe

Ausrundungsende Kuppe

Gradientenhochpunkt

Gradiententiefpunkt

Projekt-Nr.: 21 990		
	Datum	Name
bearbeitet:	13.02.2026	
gezeichnet:	13.02.2026	
geprüft:	13.02.2026	

Ortsgemeinde:

St. Aldegund

Verbandsgemeinde:

Zell (Mosel)

1.			
2.			
3.			
Nr.	Art der Änderung	Datum	Zeichen

Ausführungsplanung

Auftraggeber: OG St. Aldegund ü. VGV Zell (Mosel) Corray 1 56856 Zell (Mosel)	Unterlage / Blatt-Nr.: 3/1 Straßenplanung Höhenplan
Papierformat: 44,6 cm x 95,0 cm	Maßstab: 1 : 500

Ausbau der Klosterkammerstraße

genehmigt:

den