ÜBERSICHTSPLAN

NEU

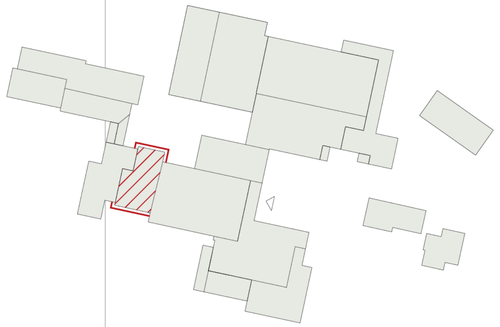

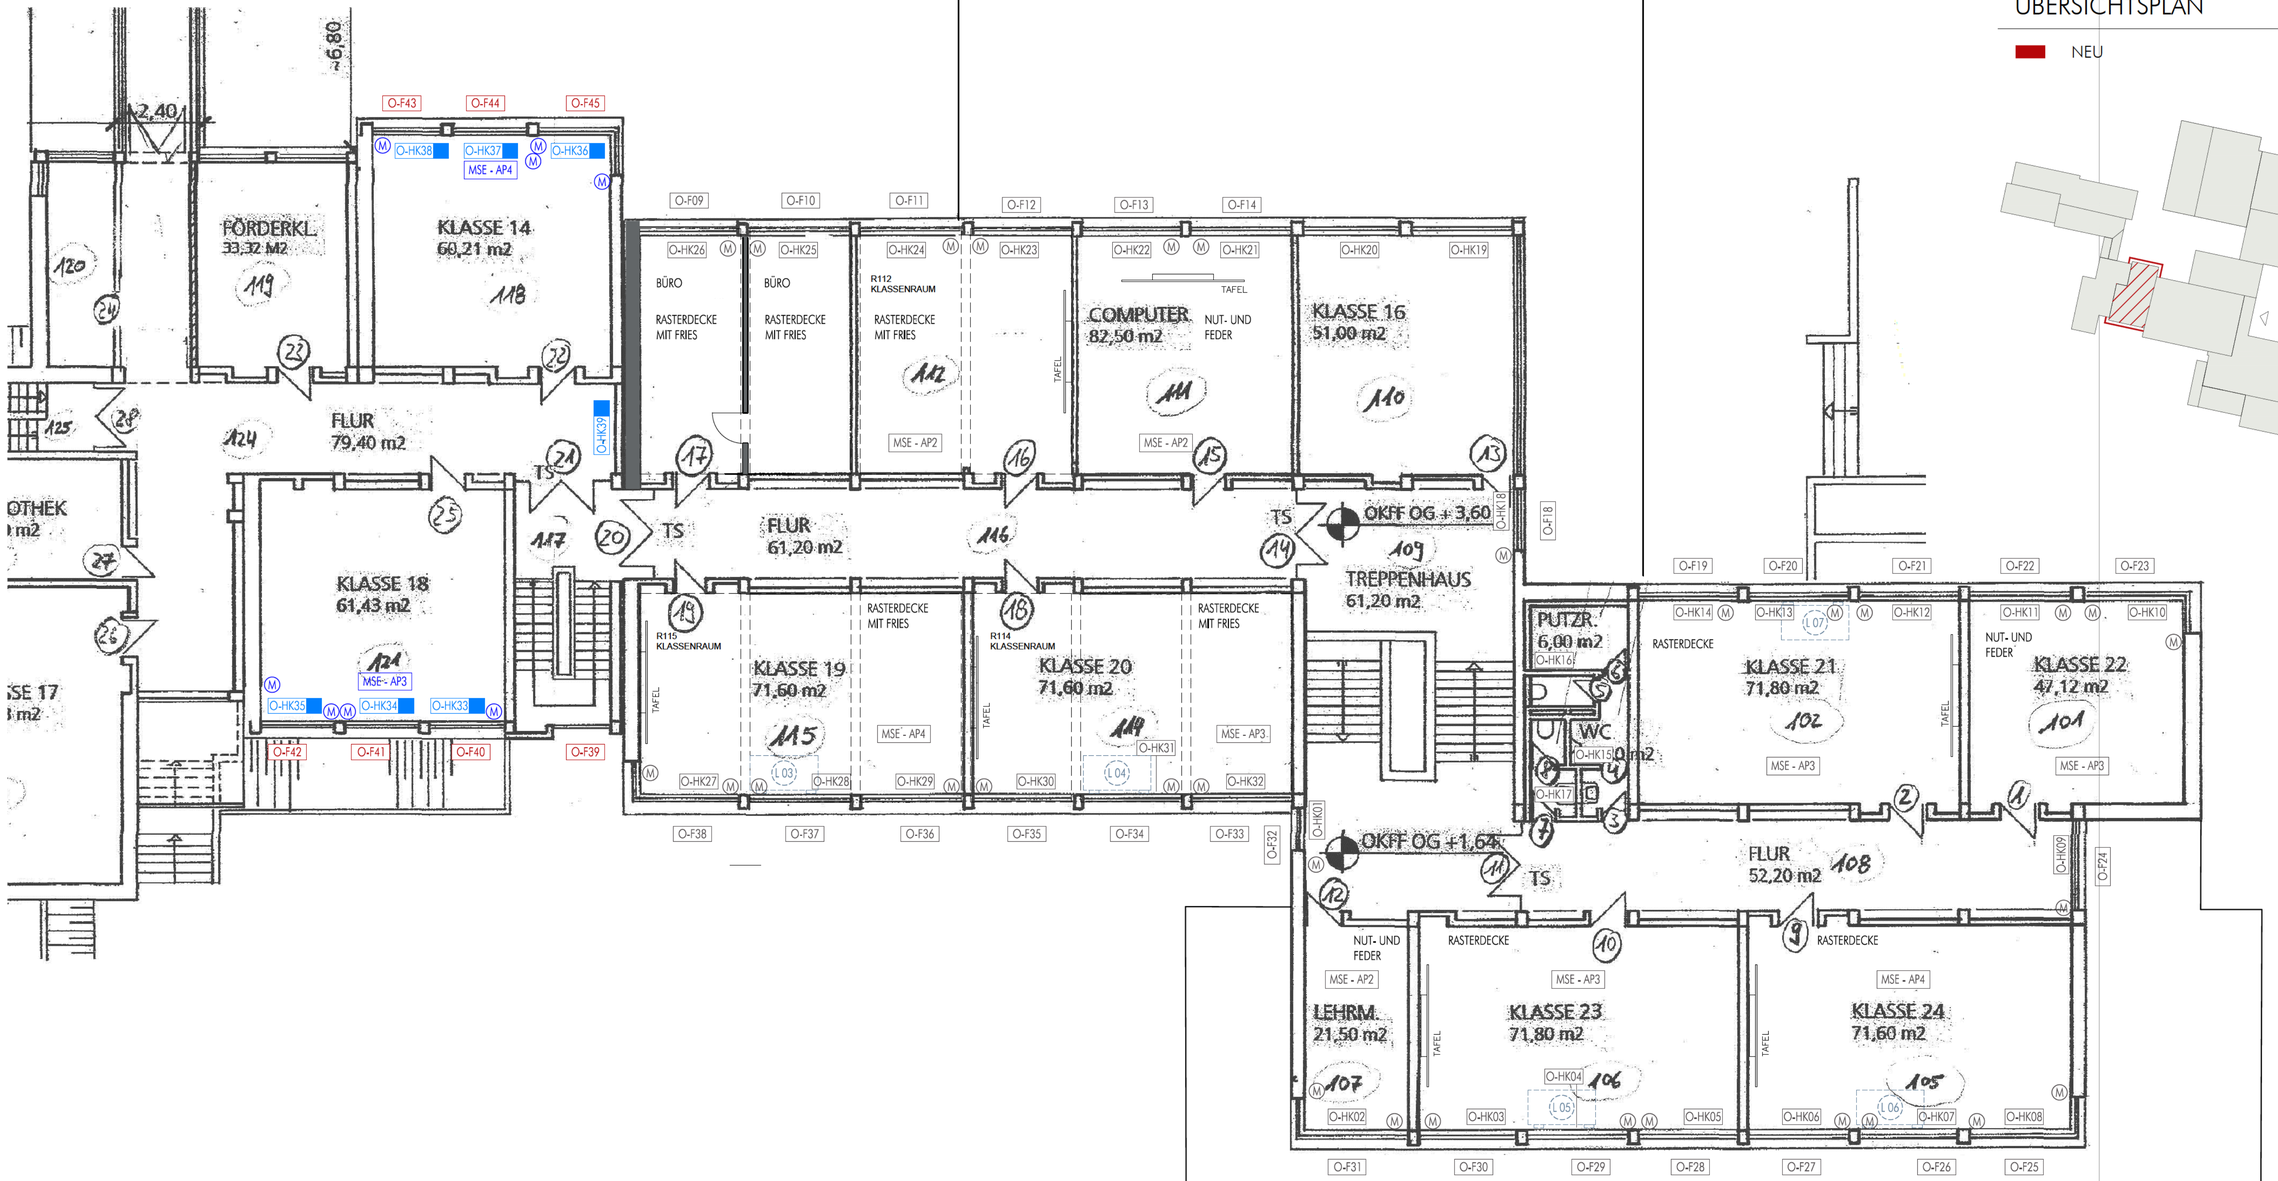

LEGENDE

- POSITIONSNUMMERN FENSTER/TÜREN
- POSITIONSNUMMERN MOTORSTEUEREINHEITEM (MSE)
- POSITIONSNUMMERN HEIZKÖRPER (HK)
- TH-VENTIL ERNEUEREN
- TH-VENTIL UND HEIZKÖRPER

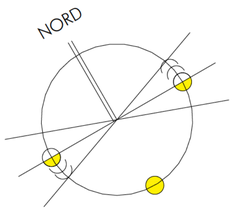

PLAN.-N

MAßSTA

PLAN

PROJEK

BAUHER

[redacted]