


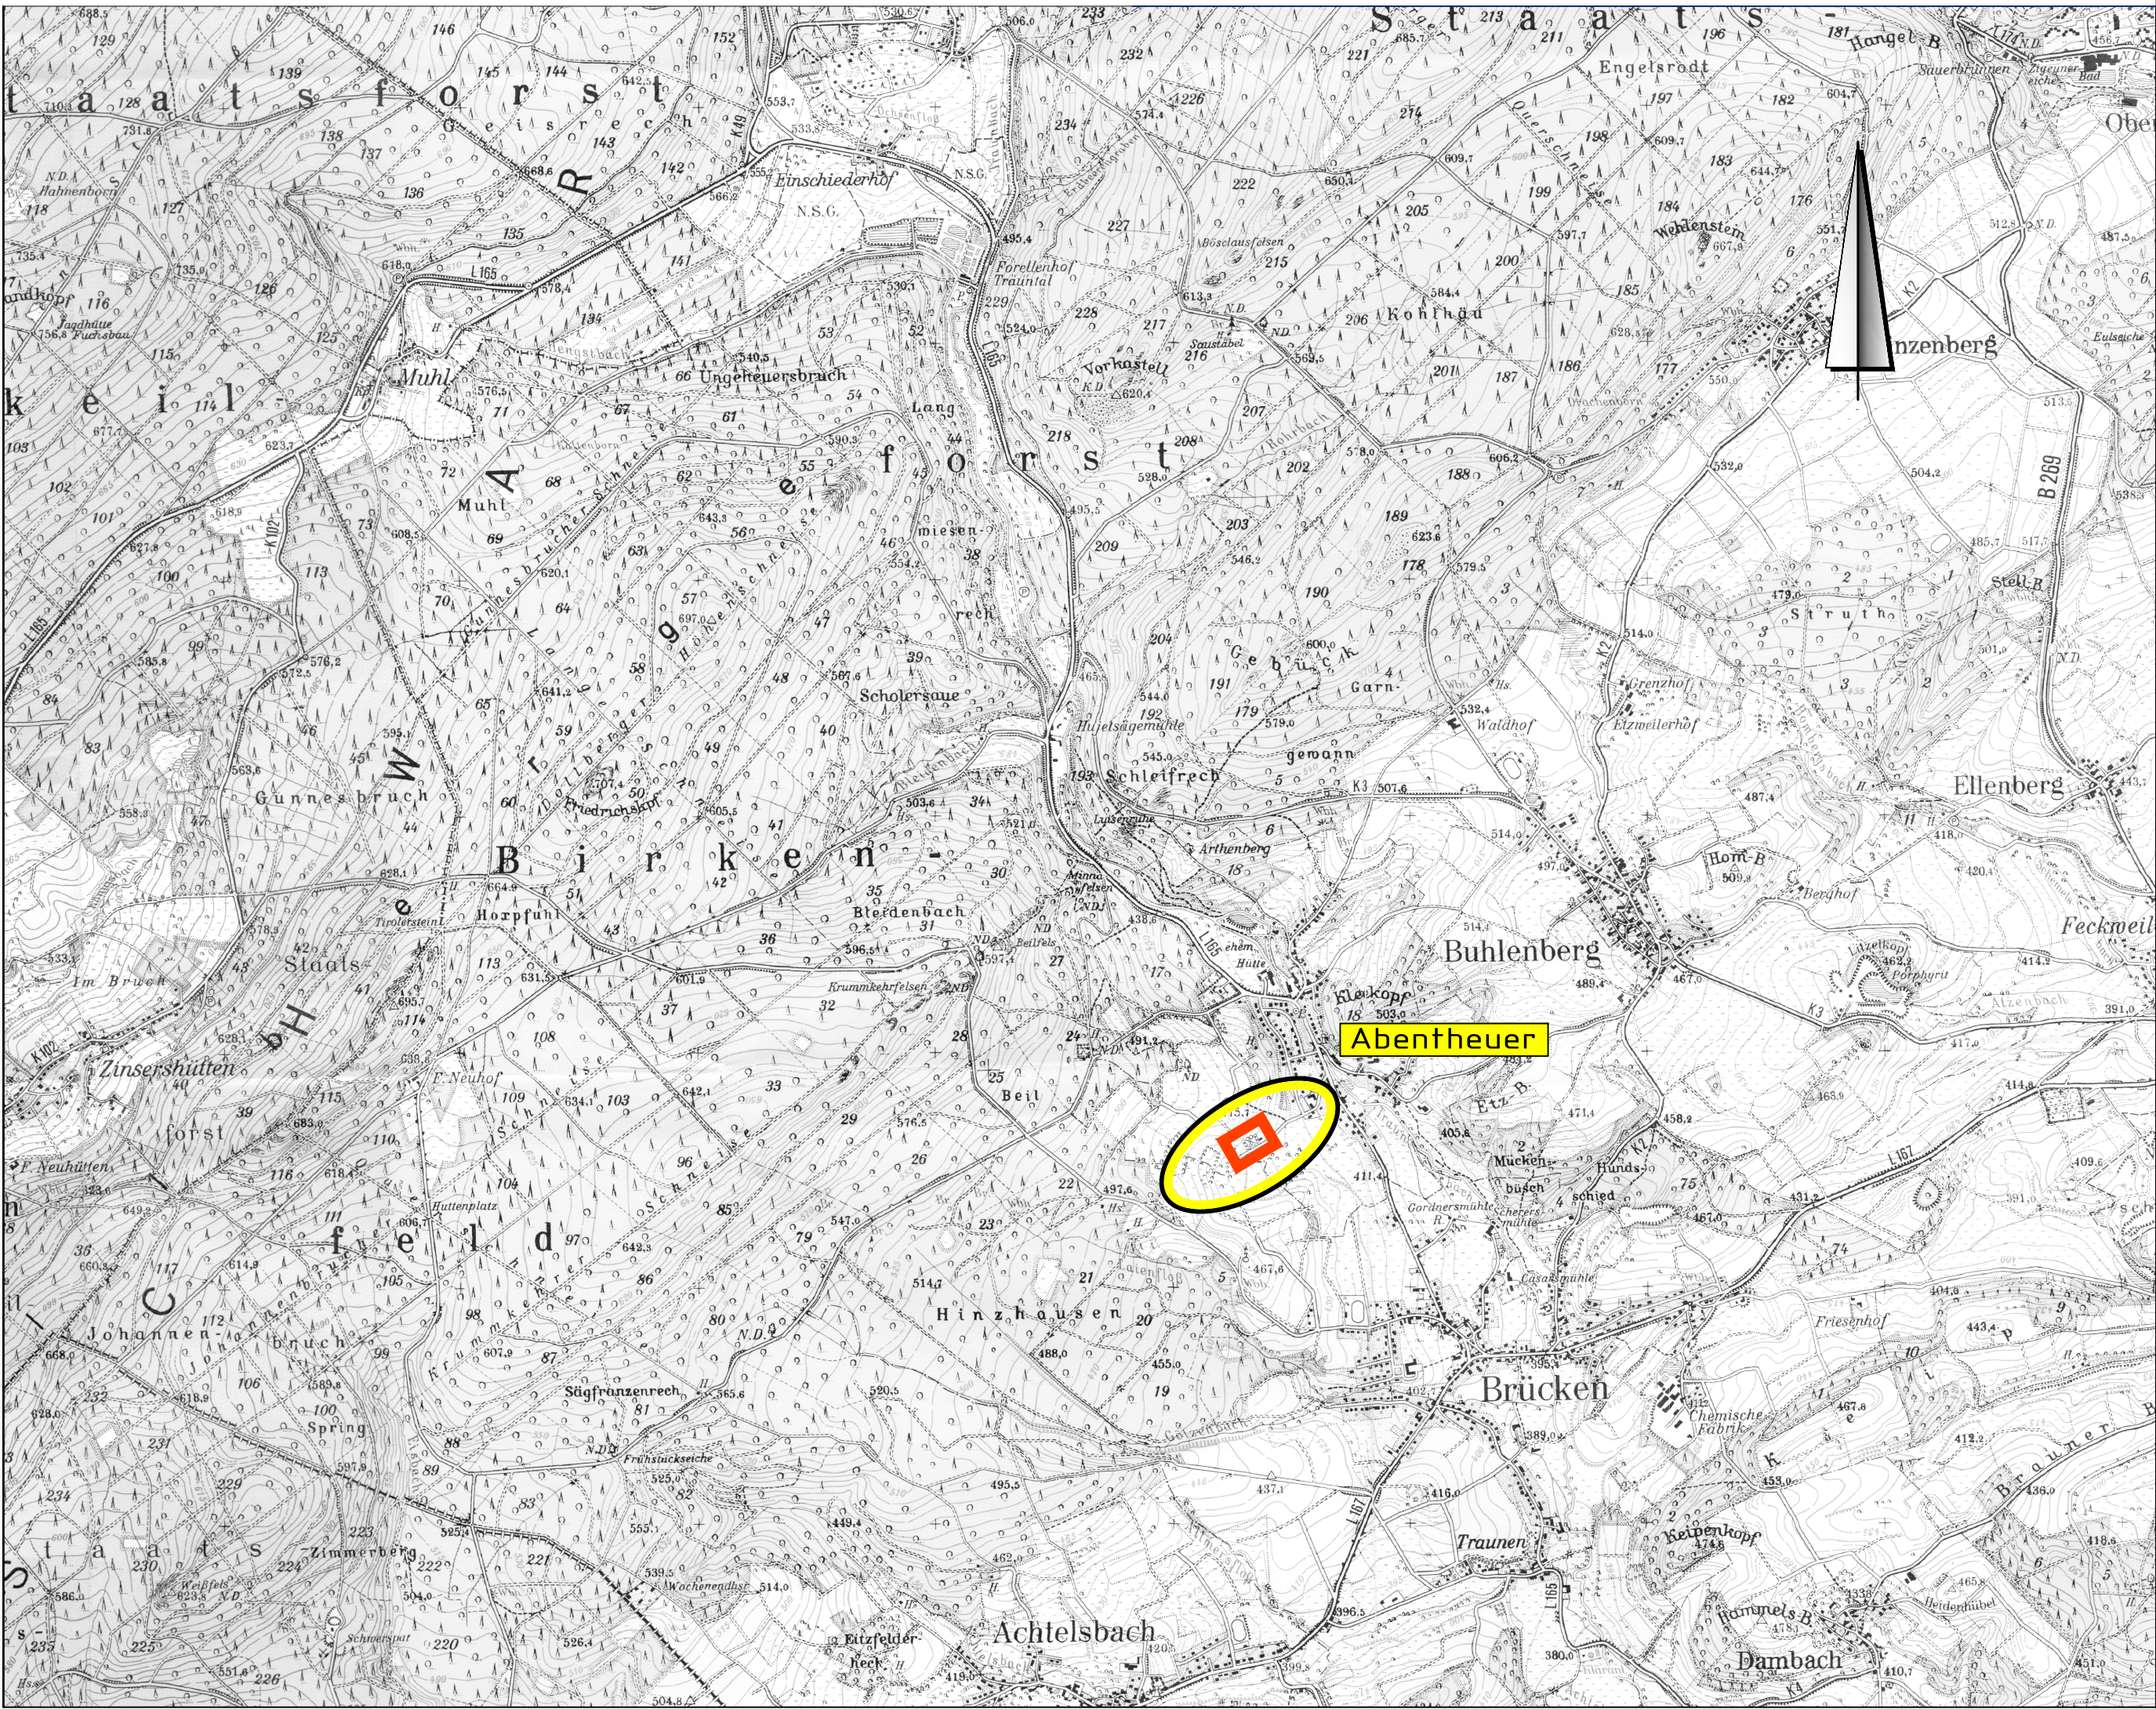

- Ausführungsplanung -

Index:	Datum:	Art der Änderung:	
Auftraggeber:			
			
Ortsgemeinde Abentheuer			
Titel:			
Teilneugestaltung des Friedhofs in der Ortsgemeinde Abentheuer			
Leistungsphase:			
-Ausführungsplanung- VORABZUG			
Planart:		Maßstab:	
Übersichtskarte		1 : 10 000	
Datum:	07.08.2026	Blattgröße:	Blatt-Nr.: 1
Auftrags-Nr.:		Gezeichnet:	
Bearbeitet:		Geprüft:	
Freigegeben:		Ortsgemeinde Abentheuer	
Abentheuer, den.....		(Ortsbürgermeisterin)	