



Urnenfeld

Schnitt A-A

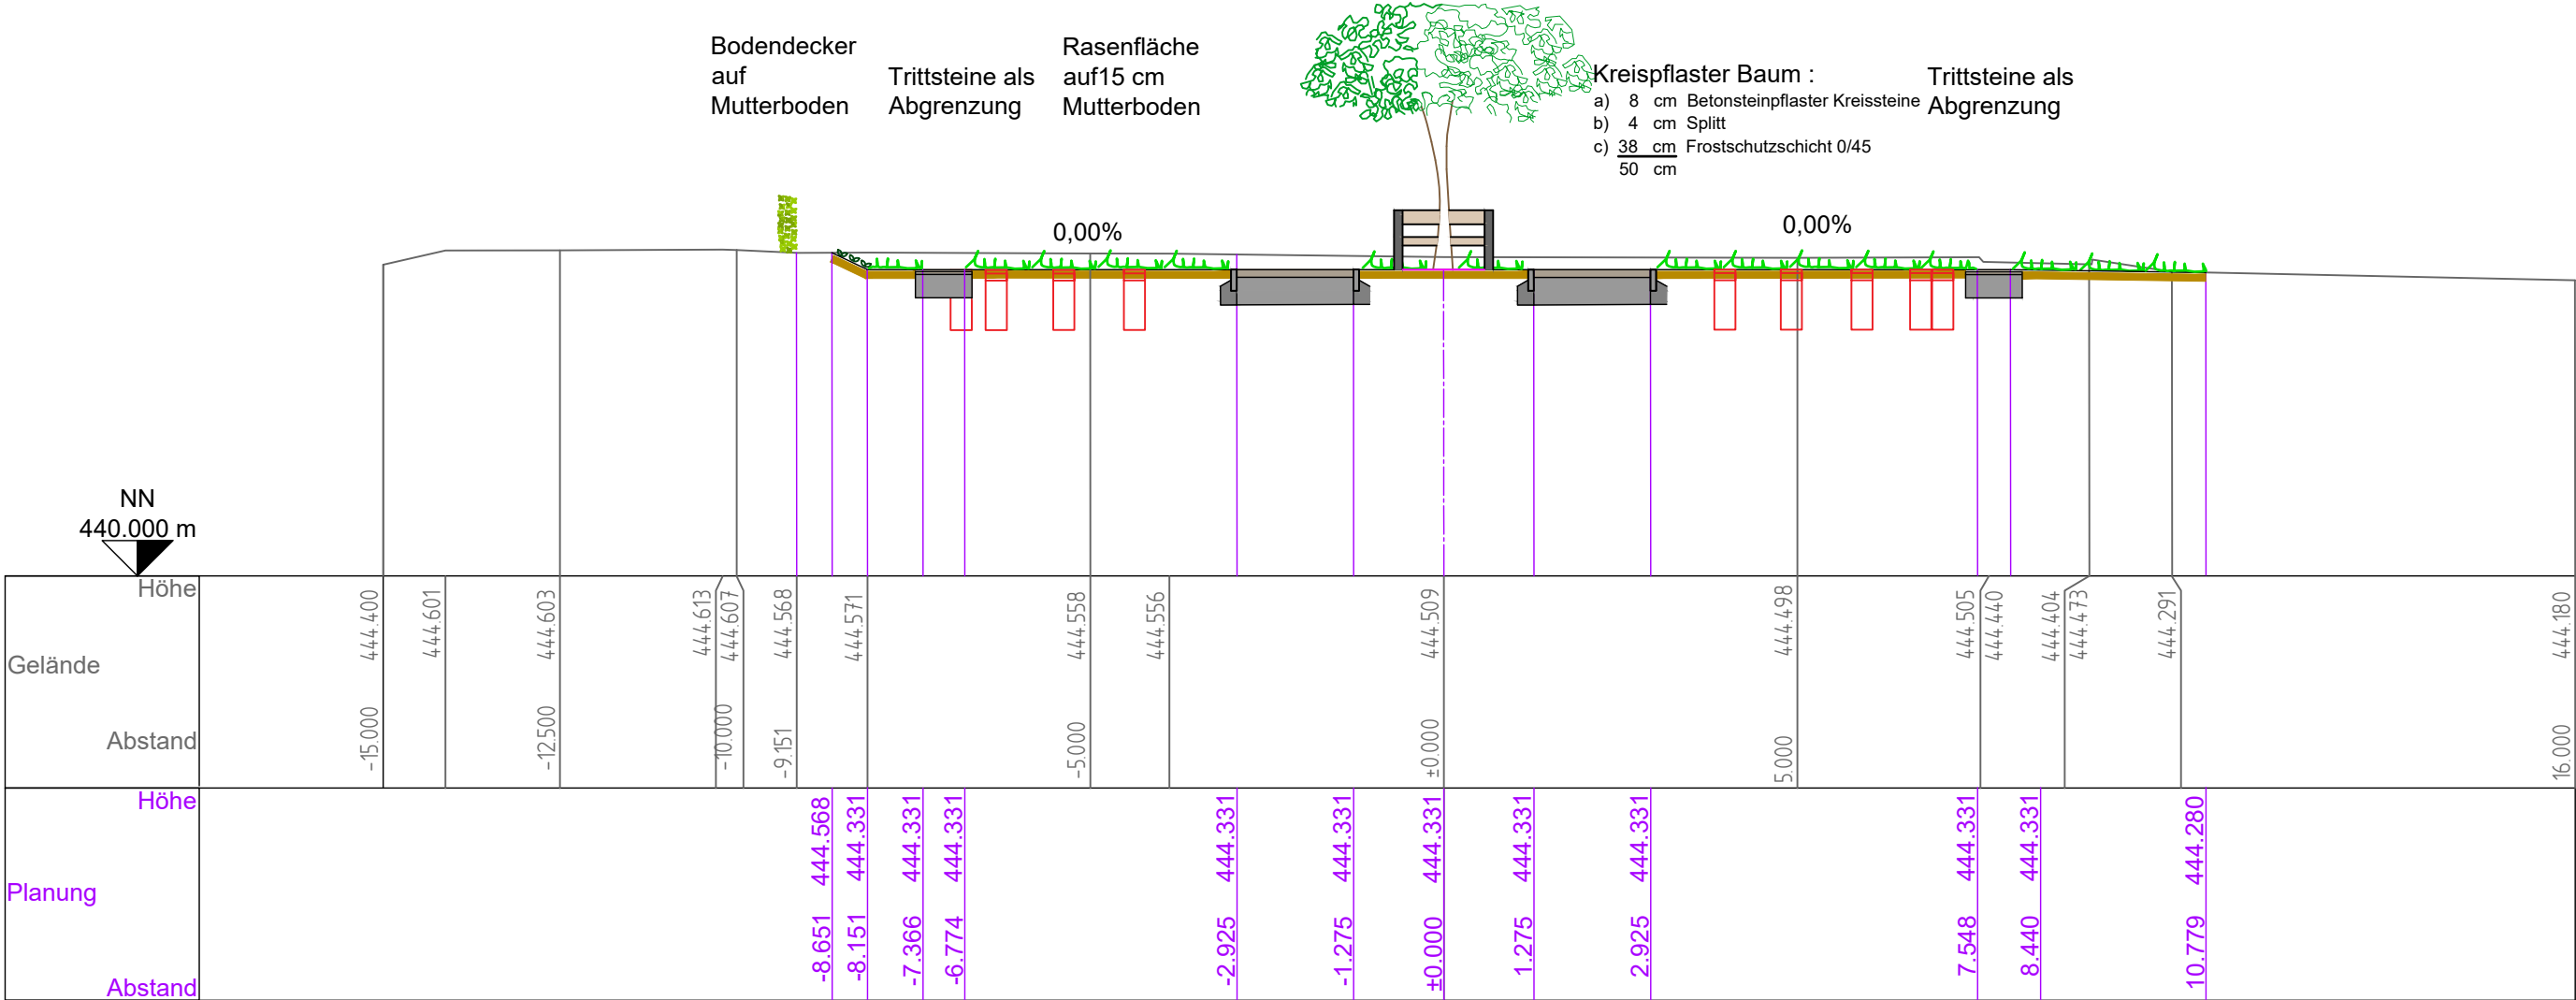

Urnenfeld

Schnitt B-B

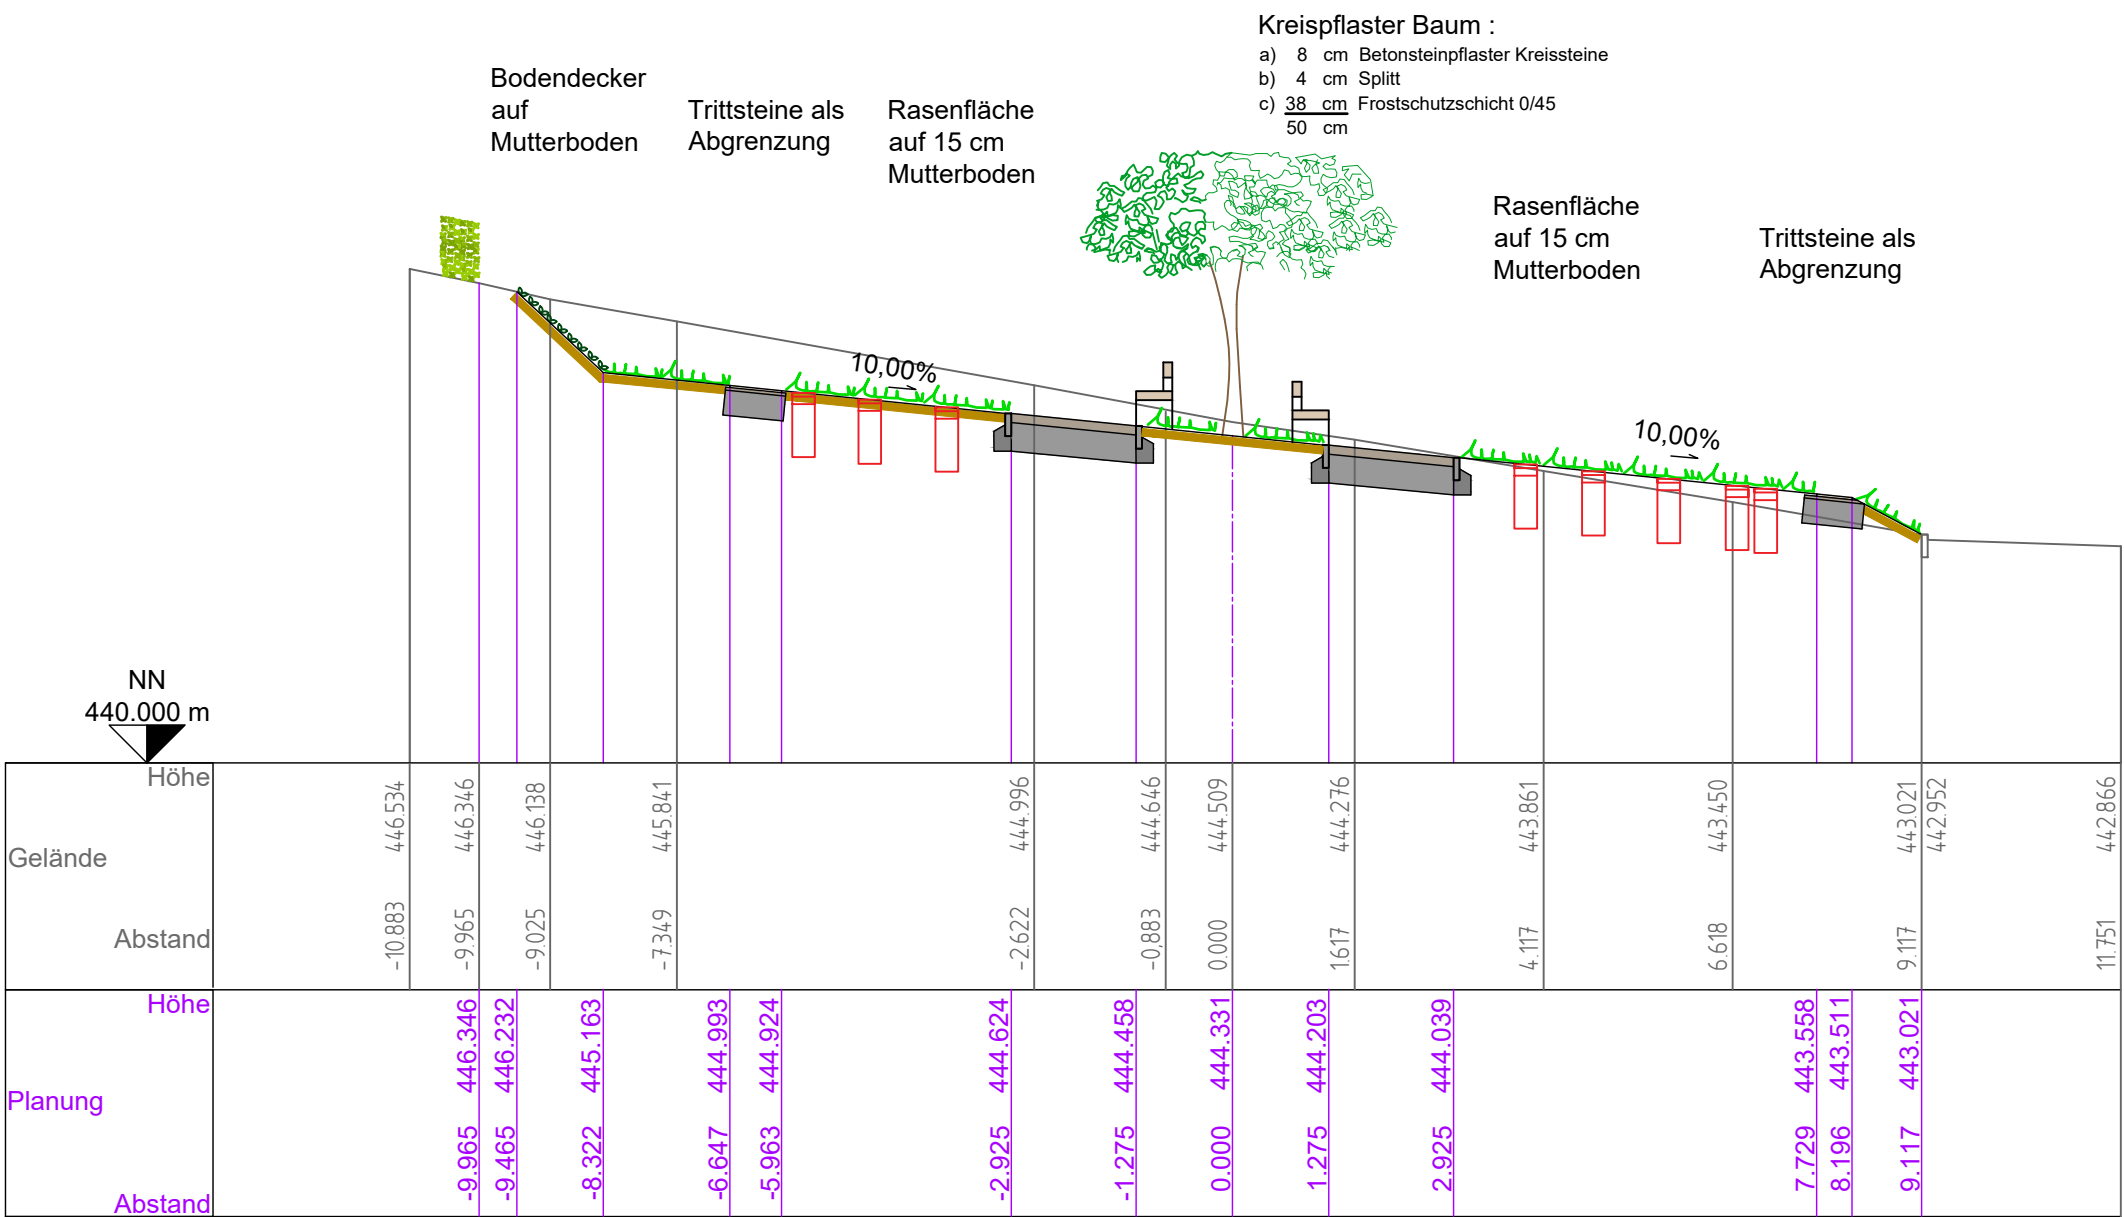

- Ausführungsplanung -

Index:	Datum:	Art der Änderung:
Auftraggeber:		
		
Ortsgemeinde Abentheuer		
Titel:		
Teilneugestaltung des Friedhofs in der Ortsgemeinde Abentheuer		
Leistungsphase: -Ausführungsplanung- VORABZUG		
Planart:	Schnitte A-A, B-B Urnenfeld	Maßstab: 1 : 100
Datum:	07.08.2026	Blattgröße: - Blatt-Nr.: 4
Auftrags-Nr.:		Gezeichnet:
Bearbeitet:		Geprüft:
Freigegeben:		Ortsgemeinde Abentheuer
Abentheuer, den.....		(Ortsbürgermeisterin)