



PKW Stellplätze

Schnitt D-D

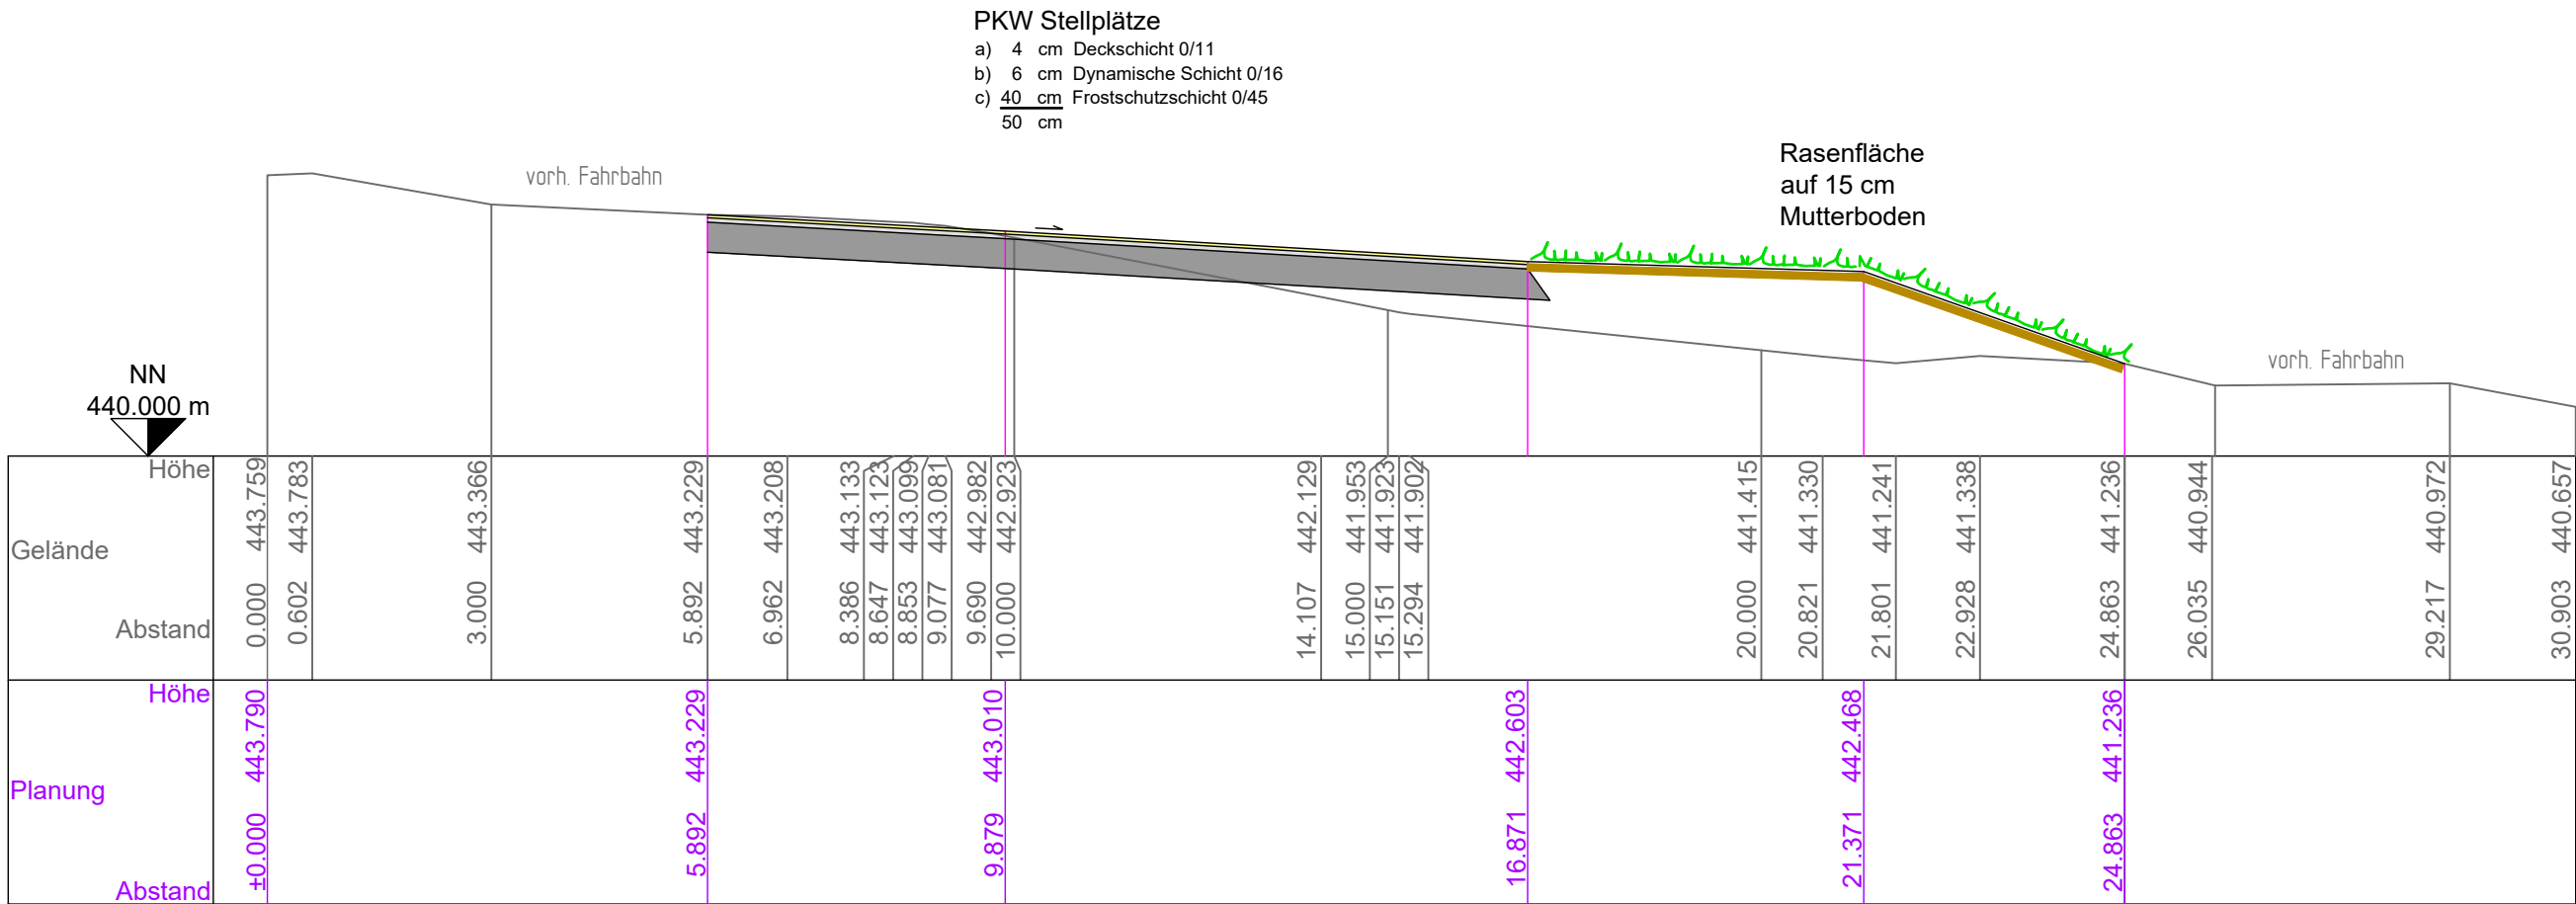

PKW-Stellplätze

Schnitt E-E

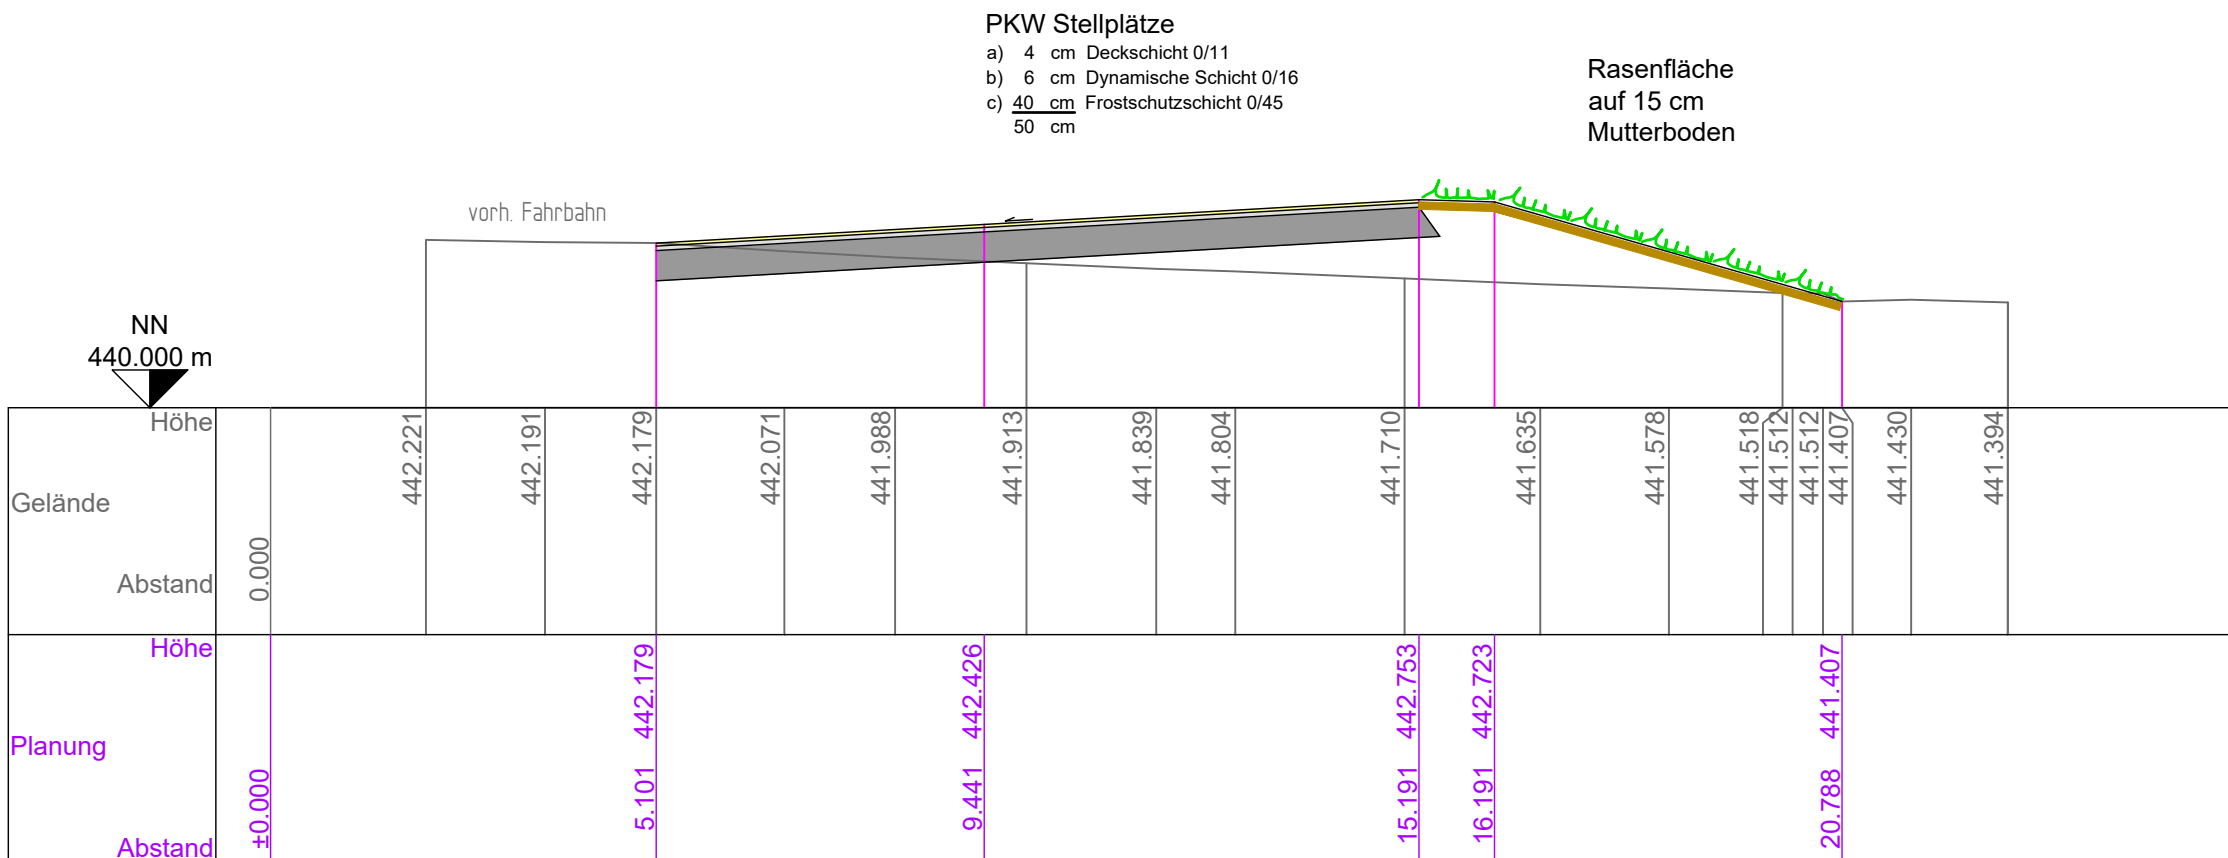

- Ausführungsplanung -

Index:	Datum:	Art der Änderung:
Auftraggeber:		
		
Ortsgemeinde Abentheuer		
Titel:		
Teilneugestaltung des Friedhofs in der Ortsgemeinde Abentheuer		
Leistungsphase: -Ausführungsplanung- VORABZUG		
Planart:	Schnitte D-D und E-E PKW Stellplätze	Maßstab: 1 : 100
Datum:	07.08.2026	Blattgröße: - Blatt-Nr.: 6
Auftrags-Nr.:	Gezeichnet:	
Bearbeitet:	Geprüft:	
Freigegeben:		
Abentheuer, den.....		
Ortsgemeinde Abentheuer		
(Ortsbürgermeisterin)		