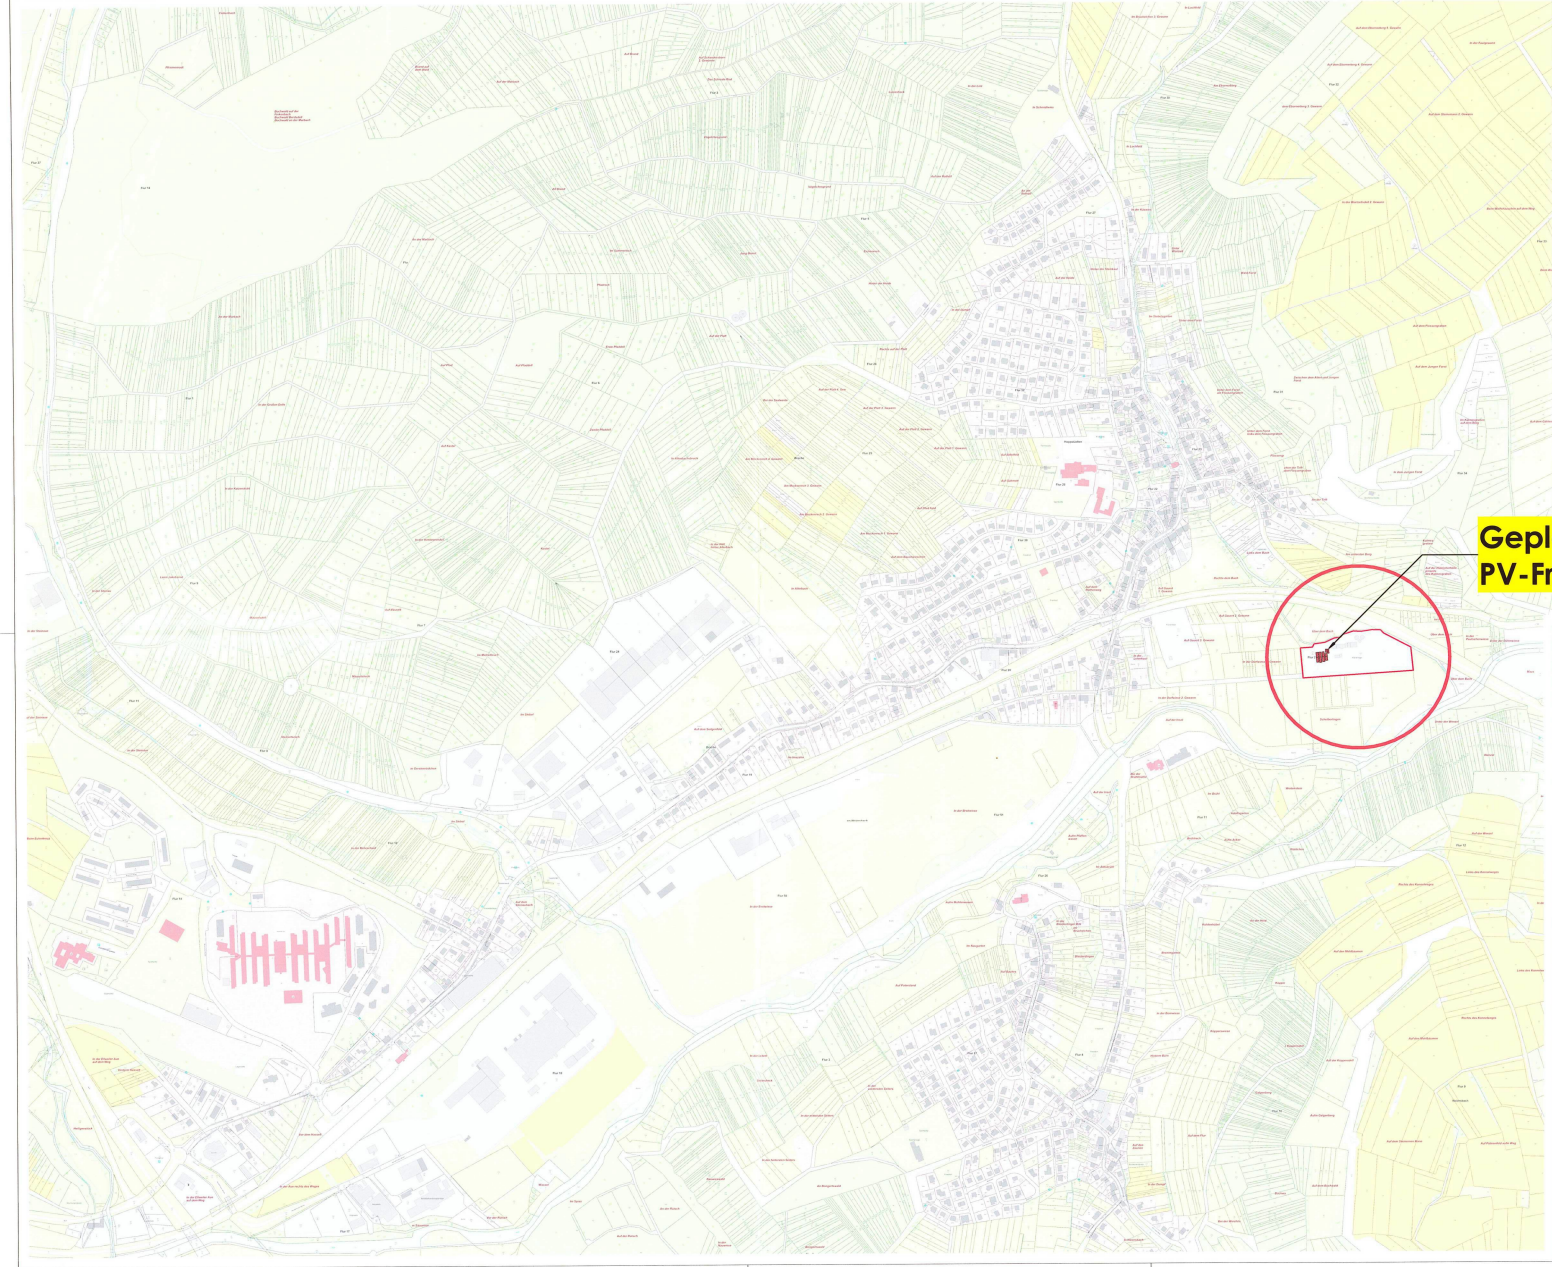

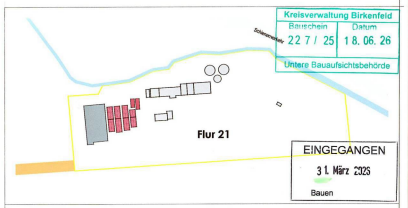

Kreisverwaltung Birkenfeld
Rainrchein 22 7 / 25
Datum 18. 06. 26
Untere Bauaufsichtsbehörde

EINGEGANGEN
31. März 2026
Bauen

BAUANTRAG

Index	Datum	Änderung

Projekt: Erweiterung PV-Freiflächenanlage und die Errichtung eines Batteriespeichers

Bauort: Flur 21, Flurstück 103/1, Nahestraße 1a, 55768 Hoppstädte-Weiersbach

Bauherr: Anstalt des öffentlichen Rechts
erneuerbare Energie für Birkenfeld AÖR eEfB
Vertr. d. Herr R. Schäfer
Auf dem Römer 17, 55765 Birkenfeld

Plan: ÜBERSICHTSPLAN

TEKTURZEICHNUNG ZUM BAUANTRAG, AZ.: 61-620-227/25-WS

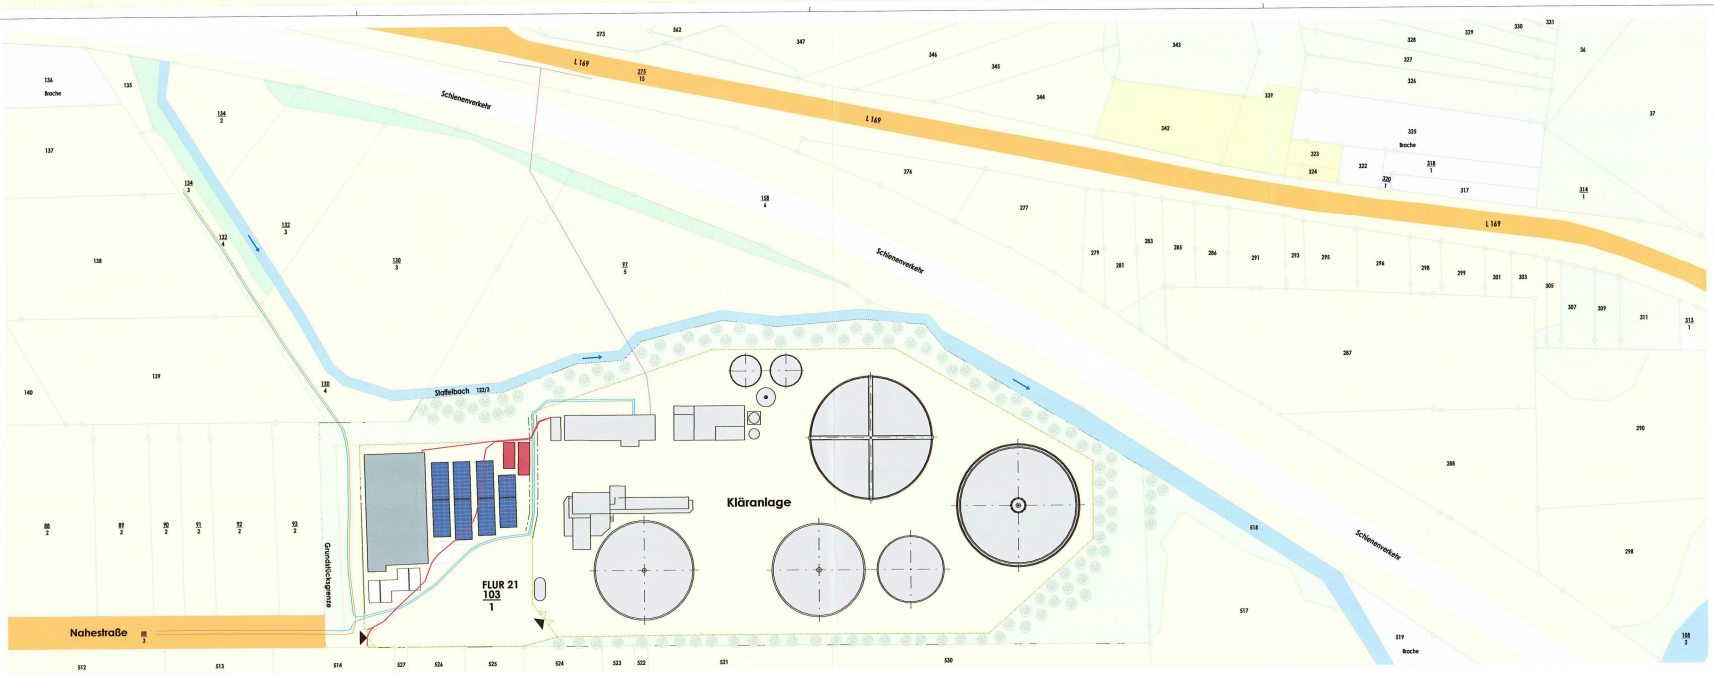

ÜBERSICHT KLÄRANLAGE

M 1 : 750

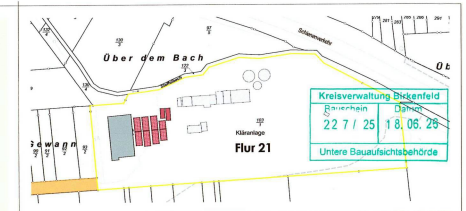

BAUANTRAG

Index	Datum	Änderung

EINGEGANGEN
31. März 2023
Bauen

Projekt: Erweiterung PV-Freiflächenanlage und die Errichtung eines Batteriespeichers

Bauort: Flur 21, Flurstück 103/1, Nahestraße 1a, 55768 Hoppstädte-Weiersbach

Bauherr: Anstalt des öffentlichen Rechts
erneuerbare Energie für Birkenfeld AÖR eEfB
Vertr. d. Herr R. Schäfer
Auf dem Römer 17, 55765 Birkenfeld

Plan: ÜBERISCHTSPLAN KLÄRANLAGE

TEKTURZEICHNUNG ZUM BAUANTRAG, AZ.: 61-620-227/25-WS