



SCHNITT A - A

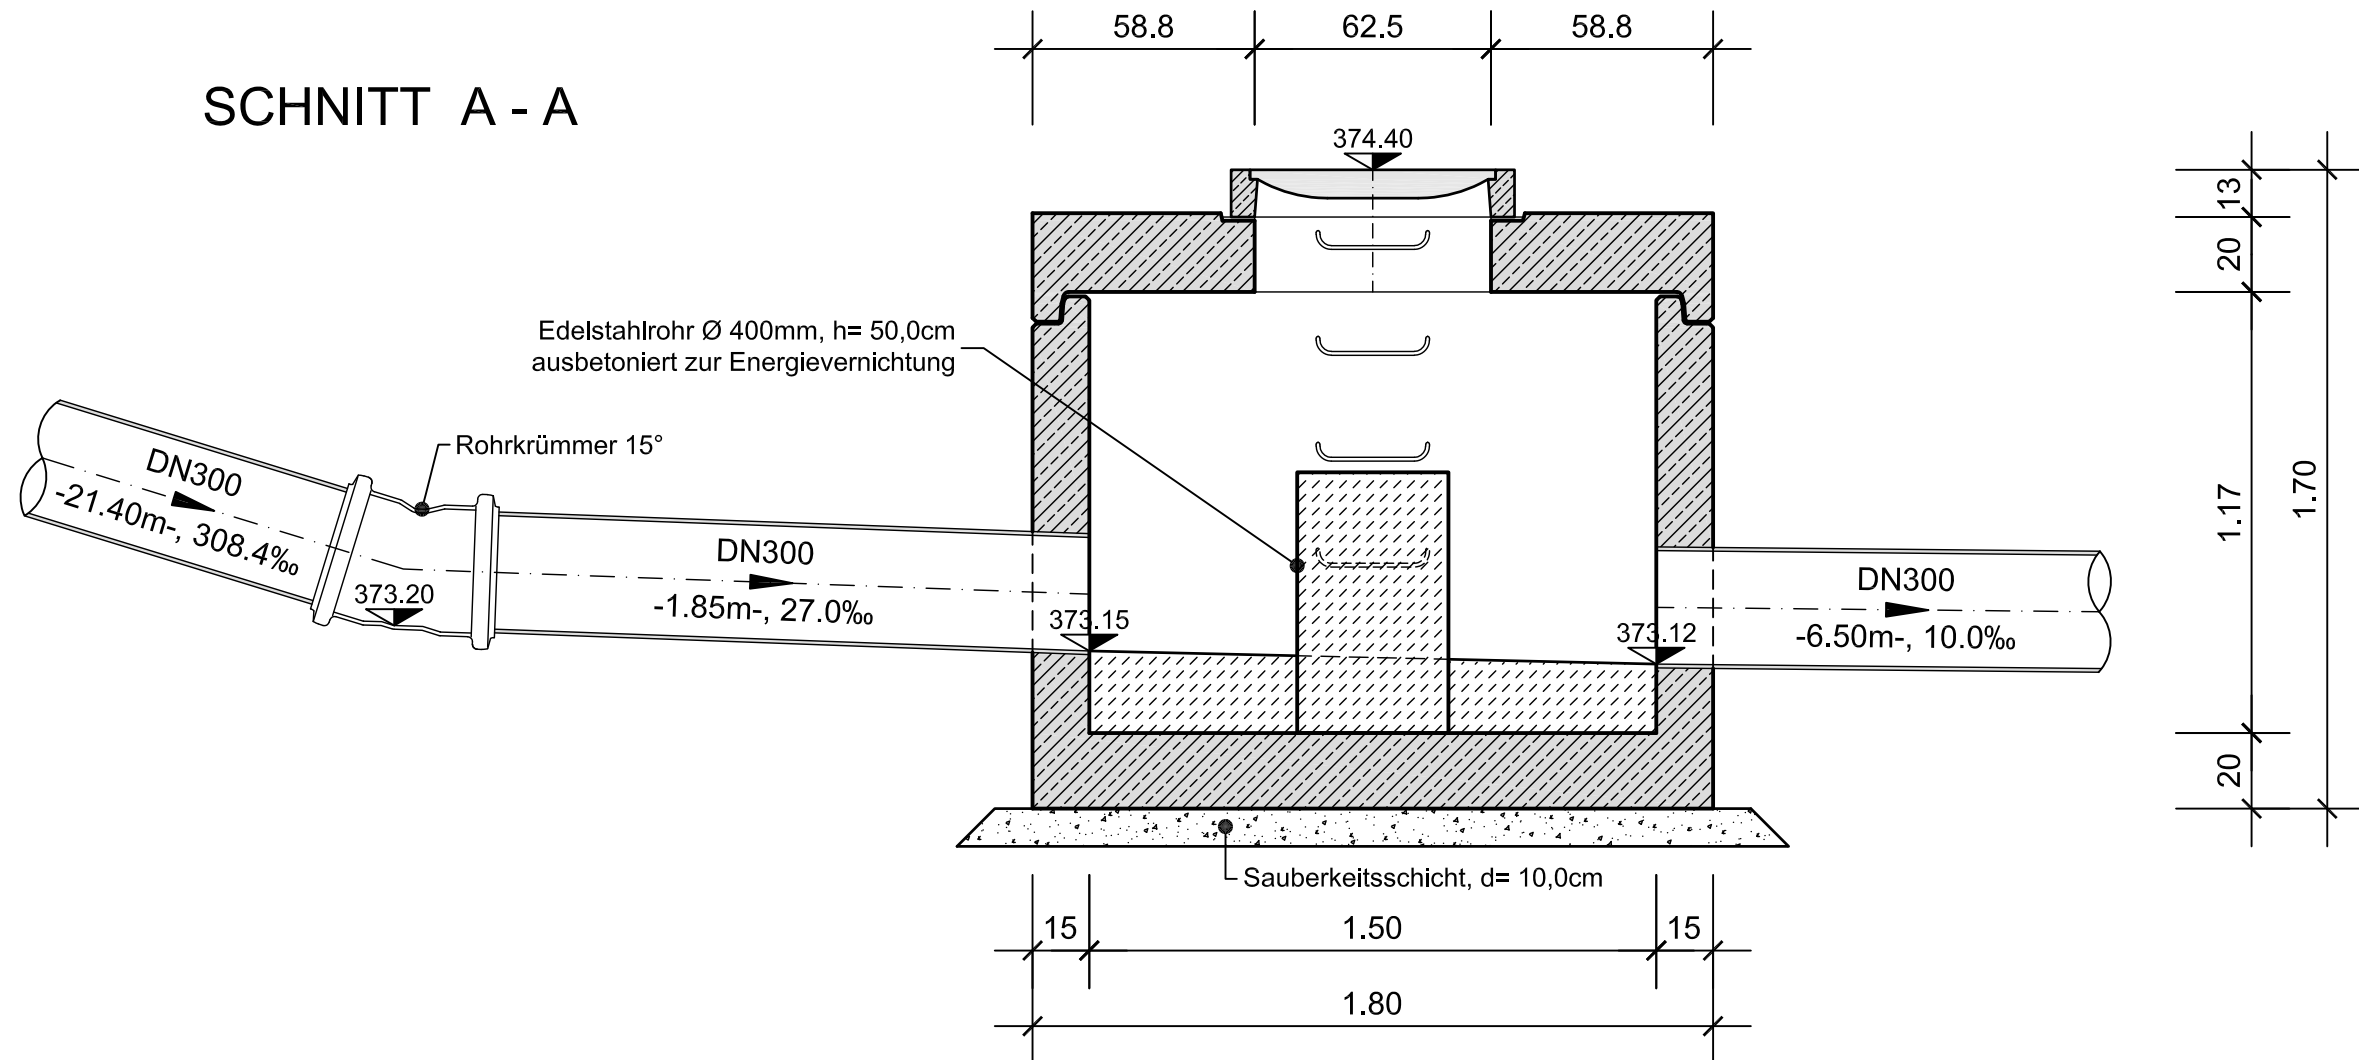

GRUNDRISS

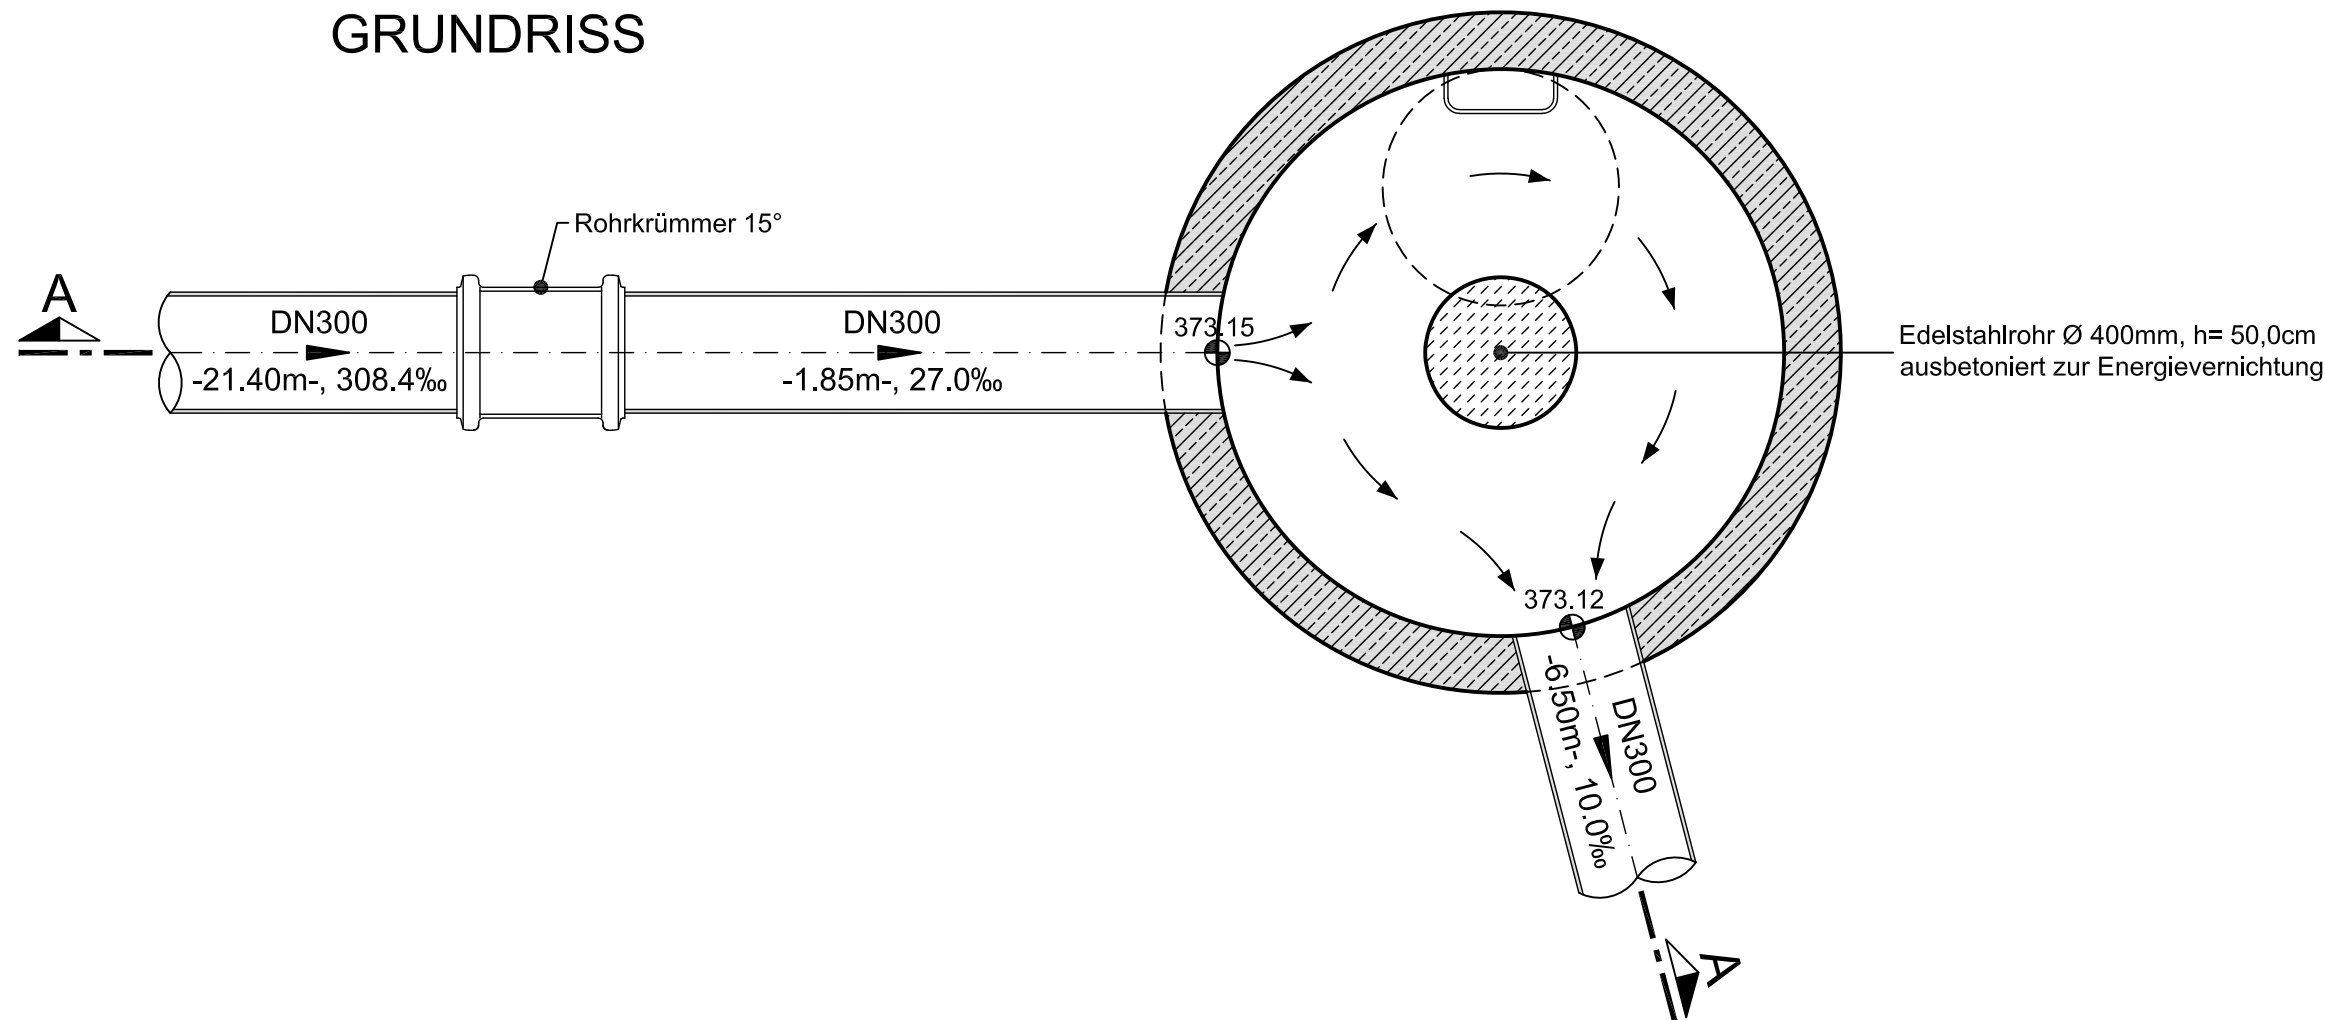

| | | | |
|-----|----------|------|-------|
| 3 | | | |
| 2 | | | |
| 1 | | | |
| Nr. | ÄNDERUNG | NAME | DATUM |

AUSFÜHRUNGSPLANUNG

BAUHERR

VERBANDSGEMEINDEWERKE BIRKENFELD

- Auf dem Römer 17, 55765 Birkenfeld -

PROJEKT:

ENTWÄSSERUNG DER ORTSGEMEINDE SIESBACH

- ERSCHLIESSUNG NBG. "VOR ZOELBAUM" / 2.BA -

BEZEICHNUNG

ENERGIEVERNICHTUNGSSCHACHT R06

PROJEKT/PLAN NR.: **2508.2-A-/BW.01**

MASSTAB: 1 : 20