




1.1 Römerweg
Station 0+25.00m

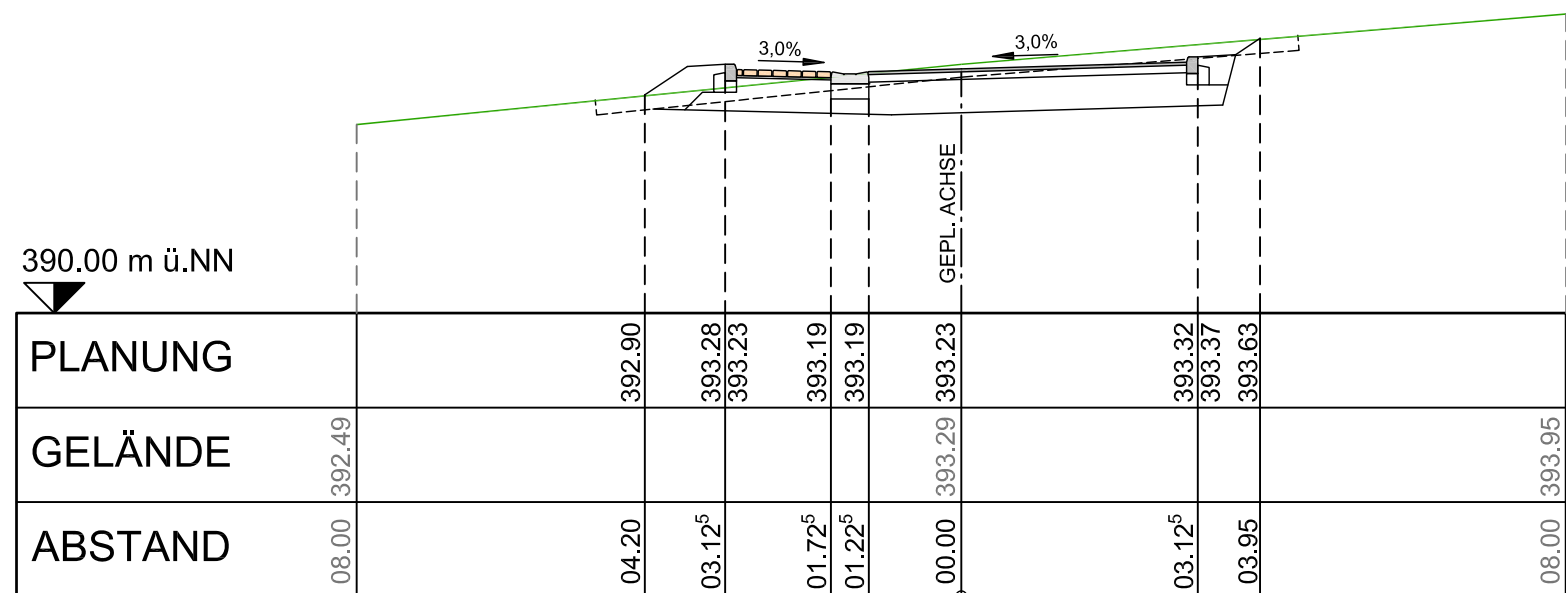


1.2 Römerweg
Station 0+50.00m

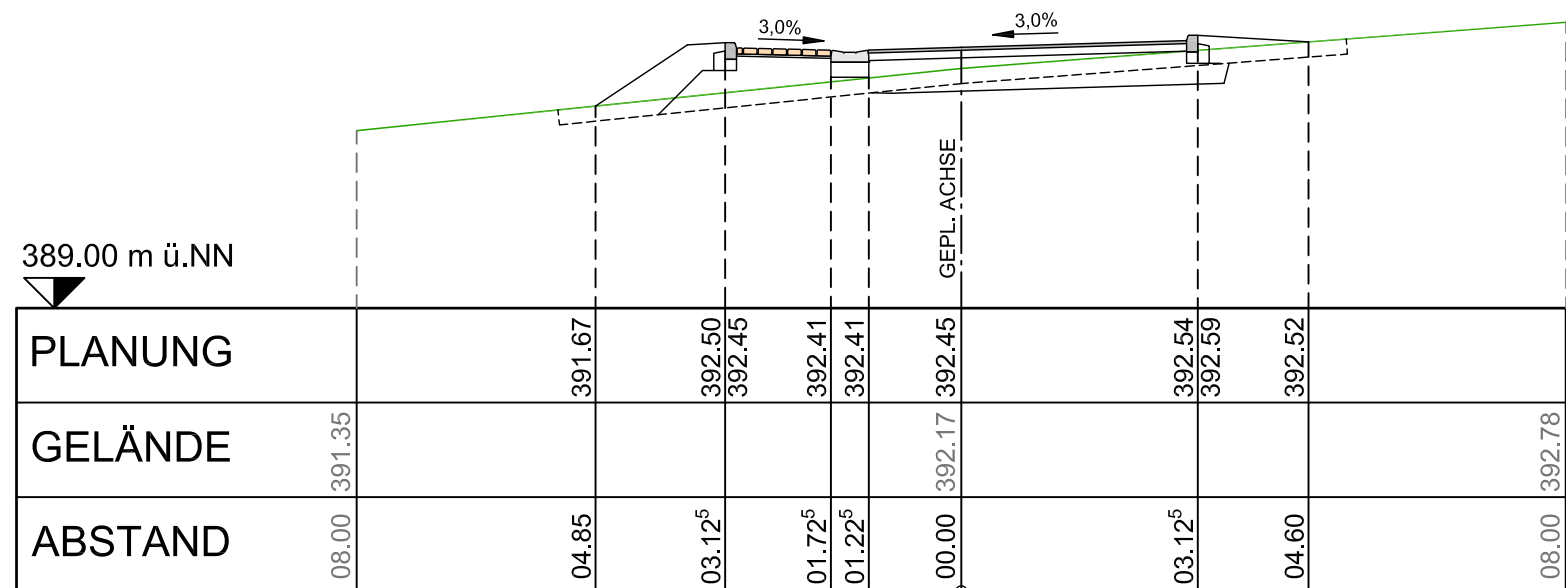


1.3 Römerweg
Station 0+85.00m

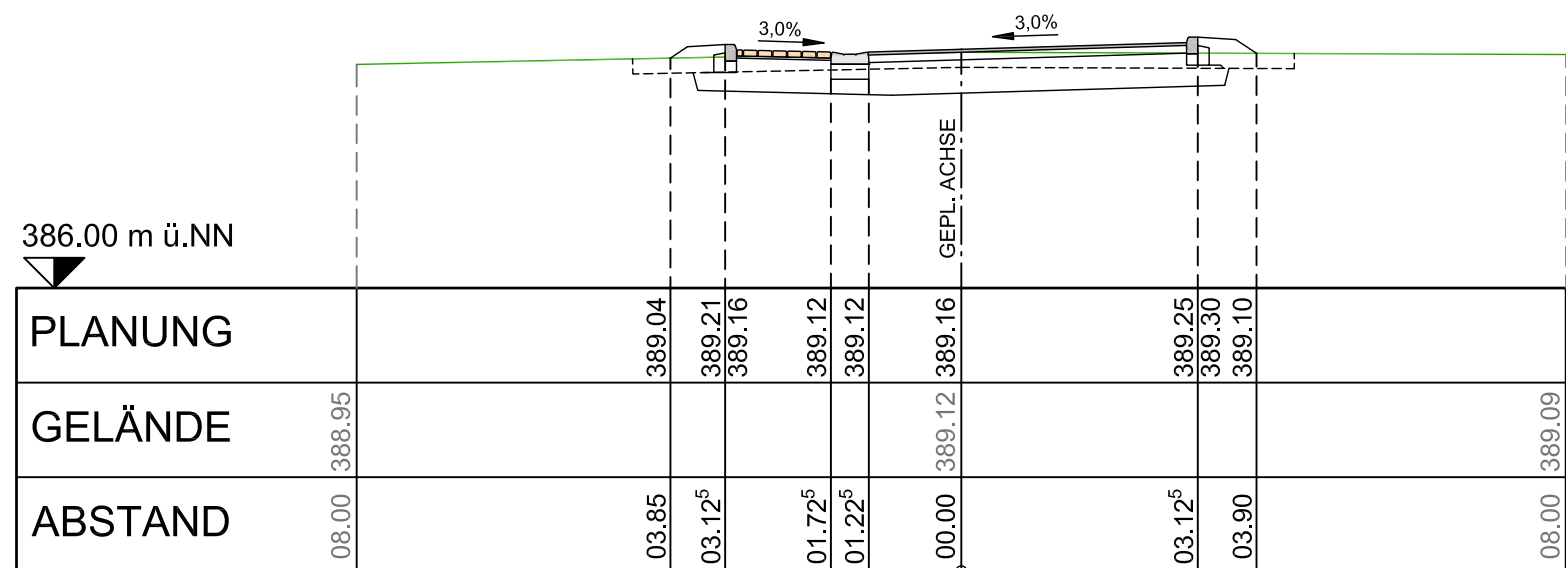

2.1 Straße A
Station 0+15.00m

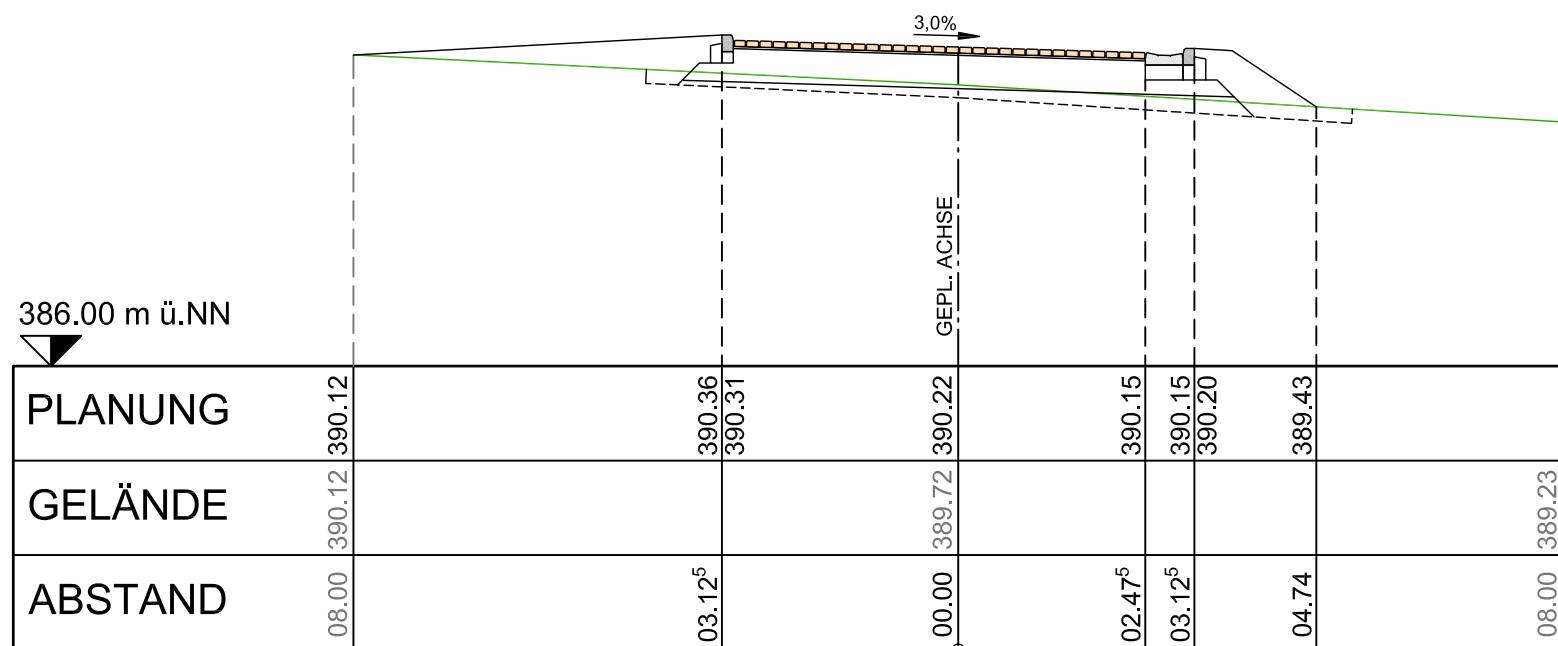

2.2 Straße A
Station 0+32.25m

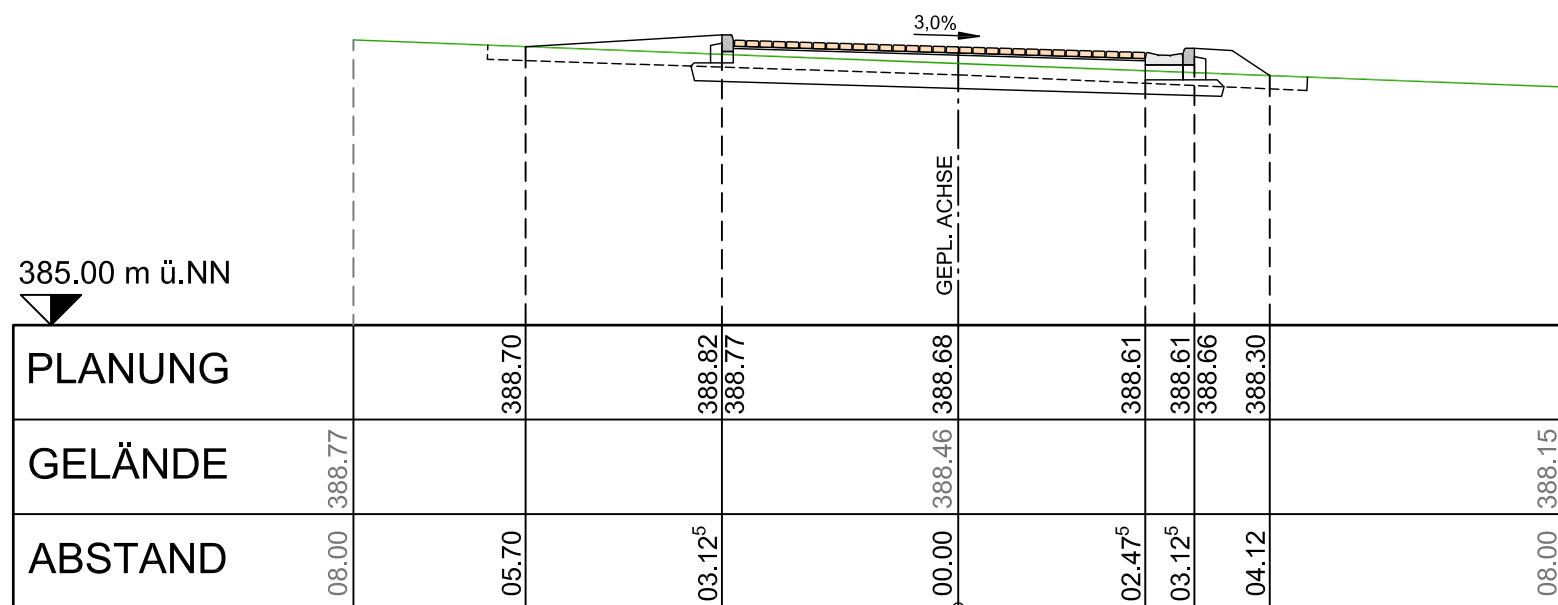

3			
2			
1			
Nr.	ÄNDERUNG	NAME	DATUM
<p align="center">AUSFÜHRUNGSPLANUNG</p>			
<p>BAUHERR:</p> <p align="center">ORTSGEMEINDE SIESBACH</p> <p align="center">- VERBANDSGEMEINDEVERWALTUNG BIRKENFELD -</p>			
<p>PROJEKT:</p> <p align="center">ERSCHLIESSUNG NBG. "VOR ZOELBAUM"/ -2.BA-</p> <p align="center">- STRASSENBAU -</p>			
<p>BEZEICHNUNG:</p> <p align="center">QUERPROFILE</p>			
<p>PROJEKT/PLAN NR.: 2508.1-A-/Q.01</p>		<p>MASSTAB: 1 : 100</p>	