



REGELQUERSCHNITT 1-1

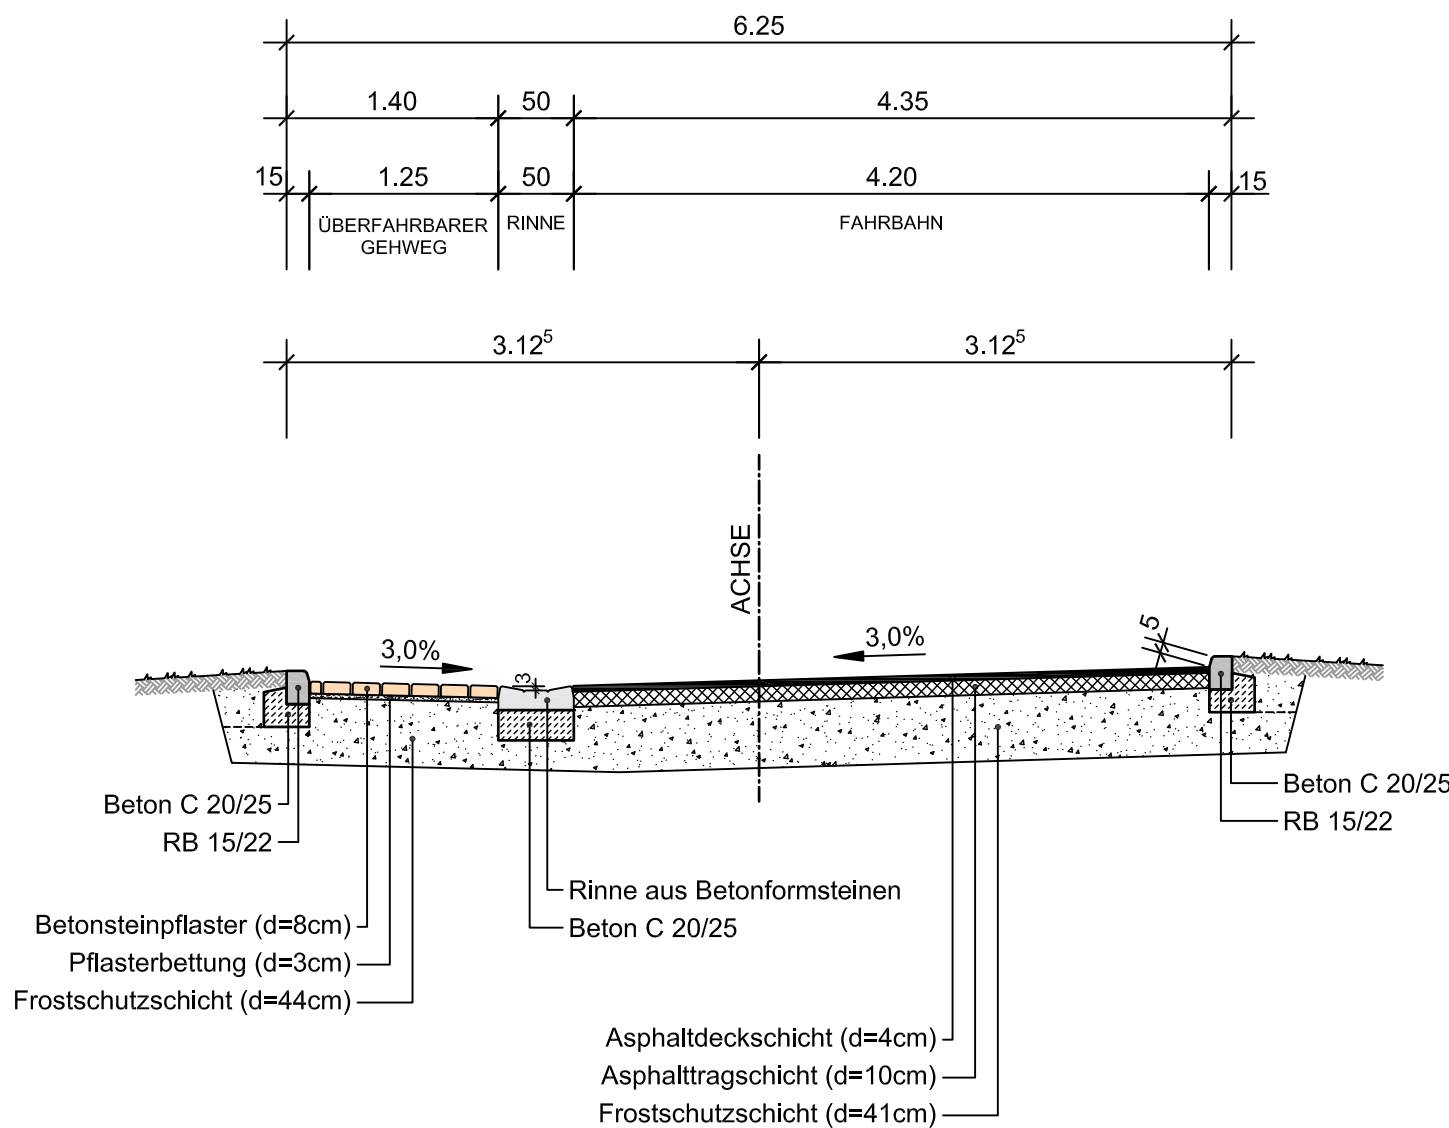

Gesamtaufbau = 55cm

Belastungsklasse 0.3  
Zeile 1, gem. RStO 12

REGELQUERSCHNITT 2-2

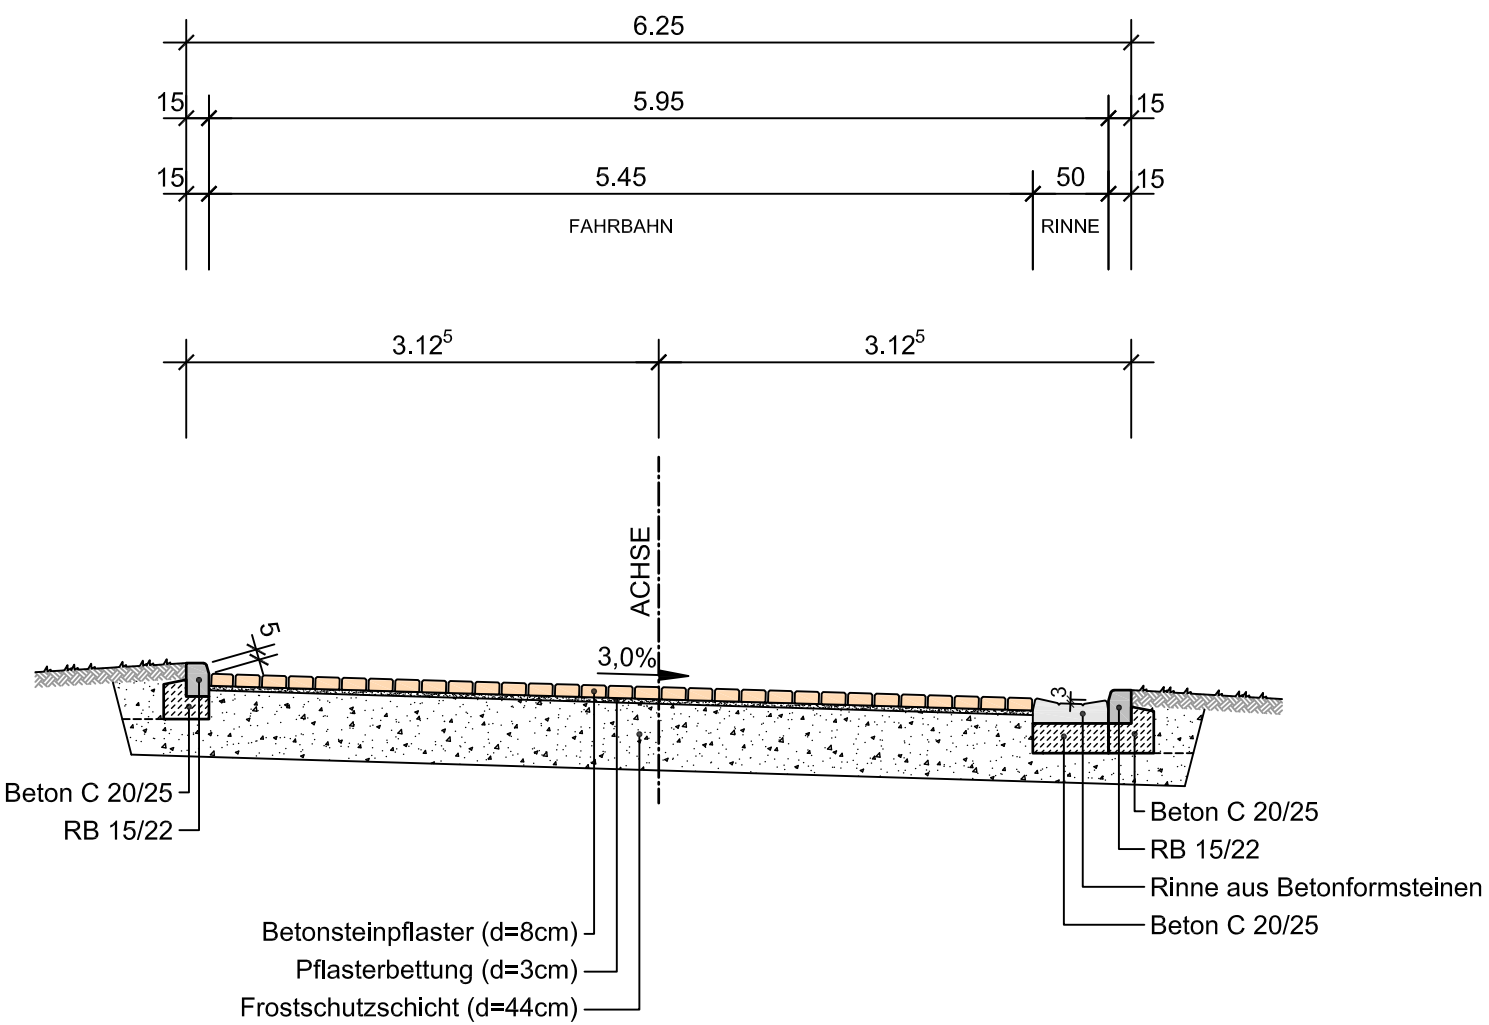

Gesamtaufbau = 55cm

Belastungsklasse 0.3  
Zeile 1, gem. RStO 12

3			
2			
1			
Nr.	ÄNDERUNG	NAME	DATUM
AUSFÜHRUNGSPLANUNG			
BAUHERR: ORTSGEMEINDE SIESBACH - VERBANDSGEMEINDEVERWALTUNG BIRKENFELD -			
PROJEKT: ERSCHLIESSUNG NBG. "VOR ZOELBAUM"/ -2.BA- - AUSBAU DER STRASSEN -			
BEZEICHNUNG: REGELQUERSCHNITTE			
PROJEKT/PLAN NR.: 2508.1-A-/RQ.01		MASSTAB: 1 : 50	