



Schnitt A-A

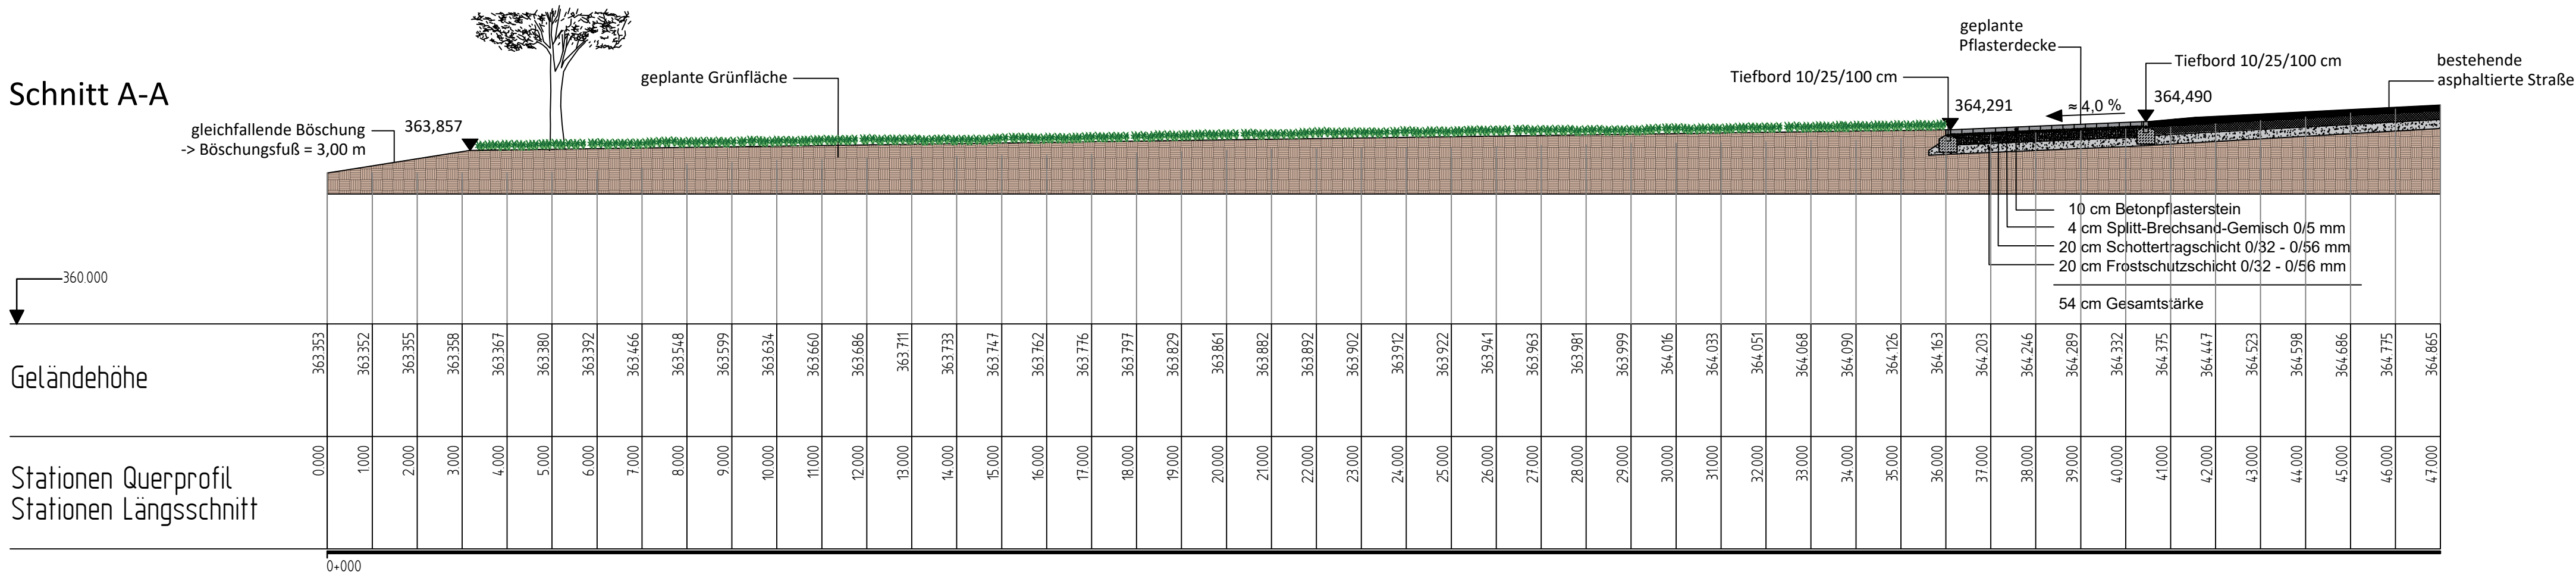

Schnitt B-B

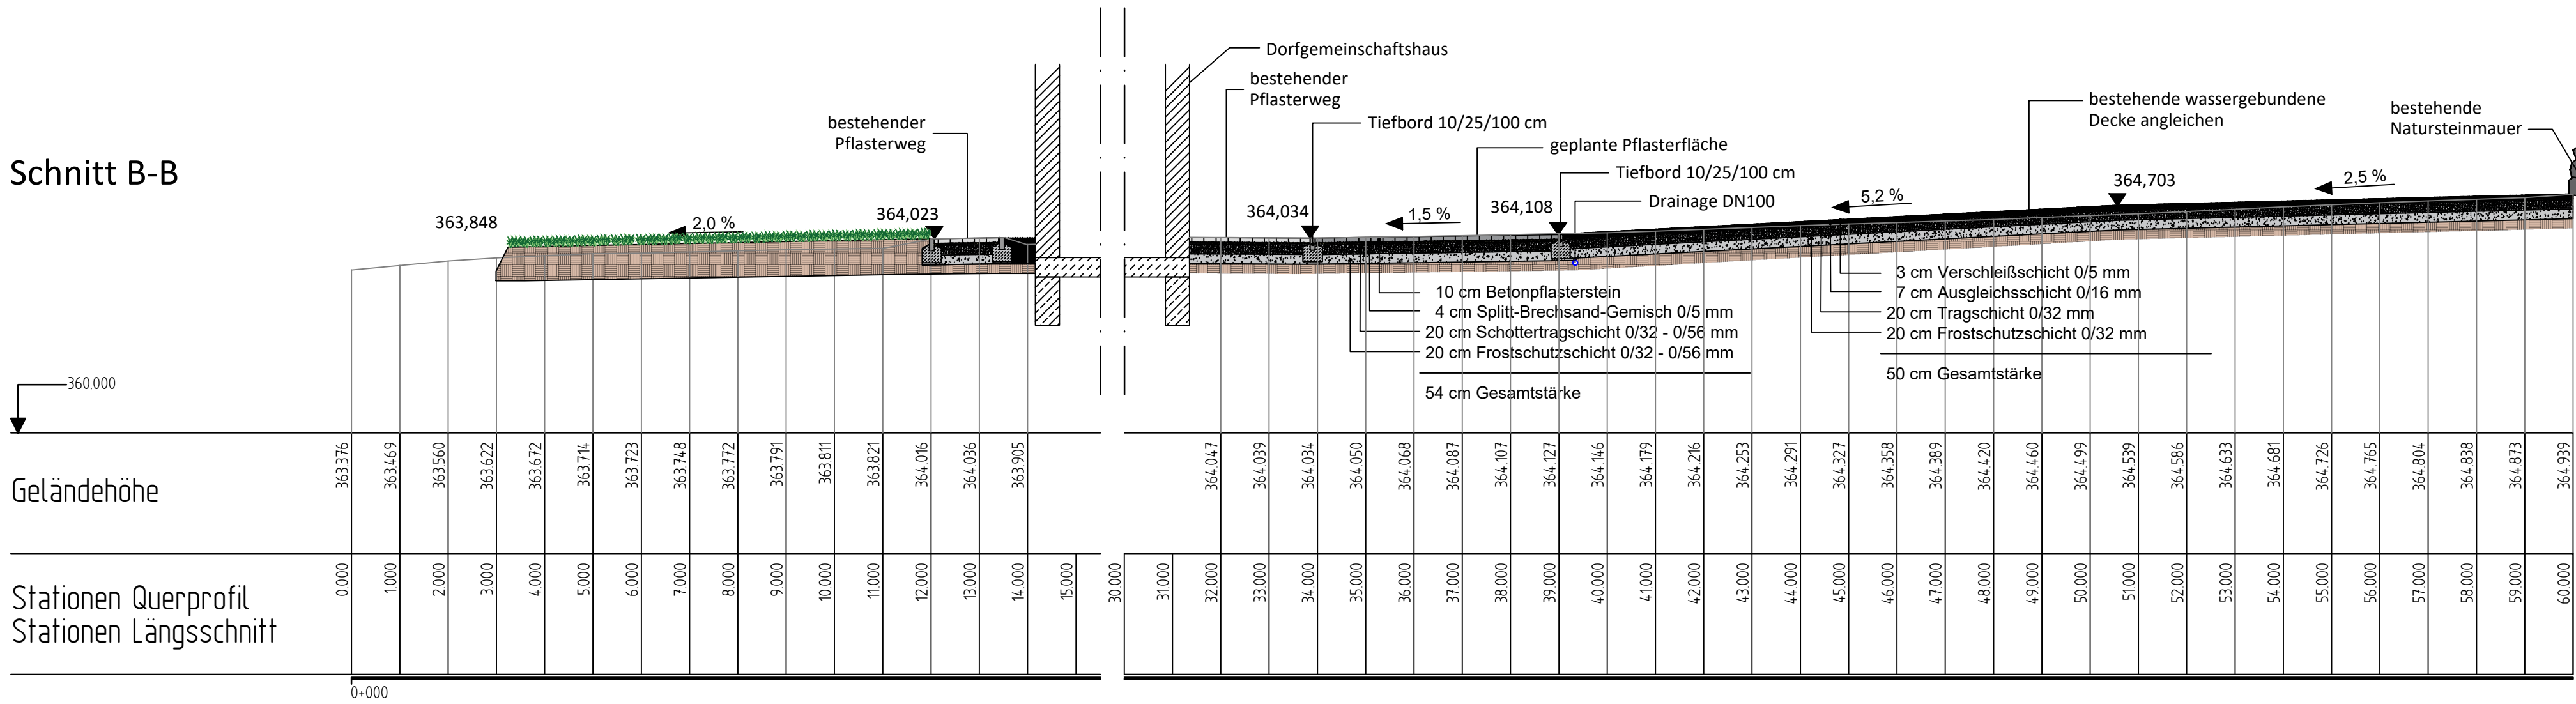

Der Auftraggeber

Bauherr

Ortsgemeinde
Niederhambach



Birkenfeld, den

Projekt

Außengestaltung DGH
Niederhambach

Planinhalt

Schnitt A-A Planung
Schnitt B-B Planung

Ausführungsplanung

__Ausfertigung

Plan-Nr.

Plan-Index

Maßstab

1:100