



Schnitt C-C

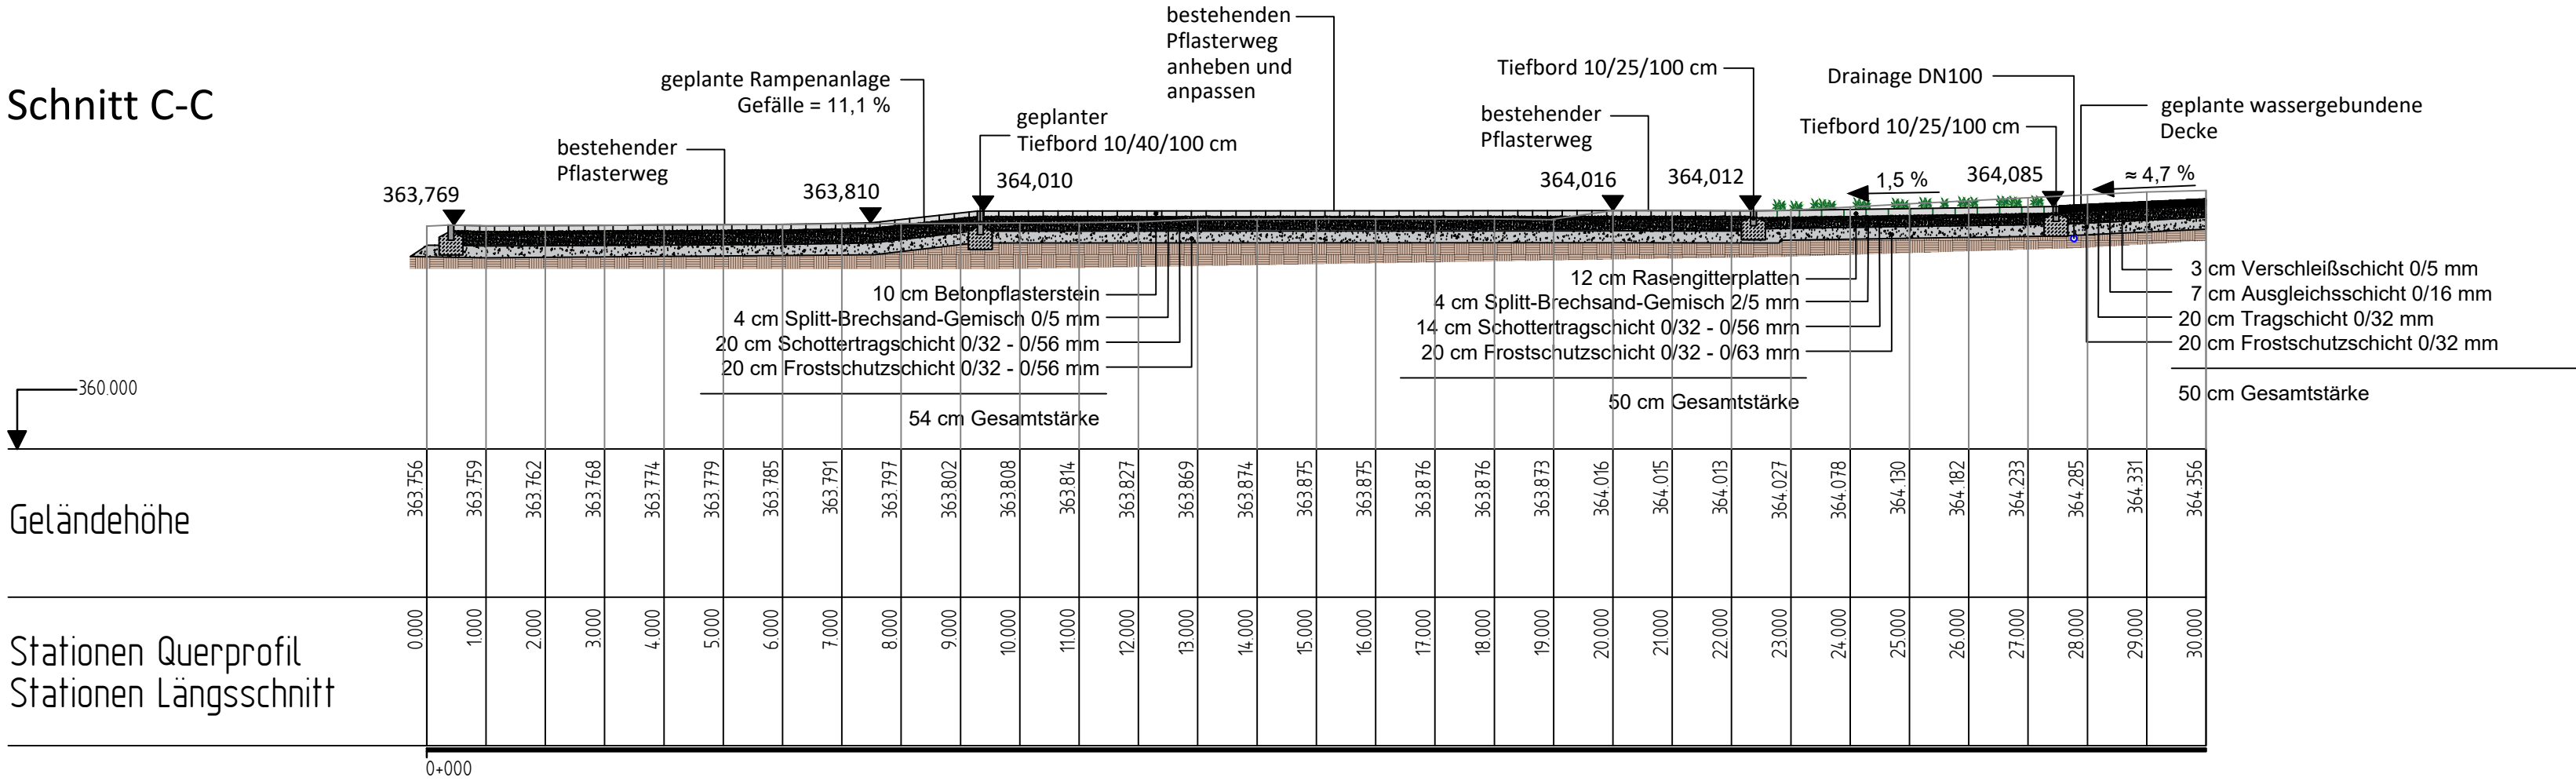

Detail Rampenanlage 1:50

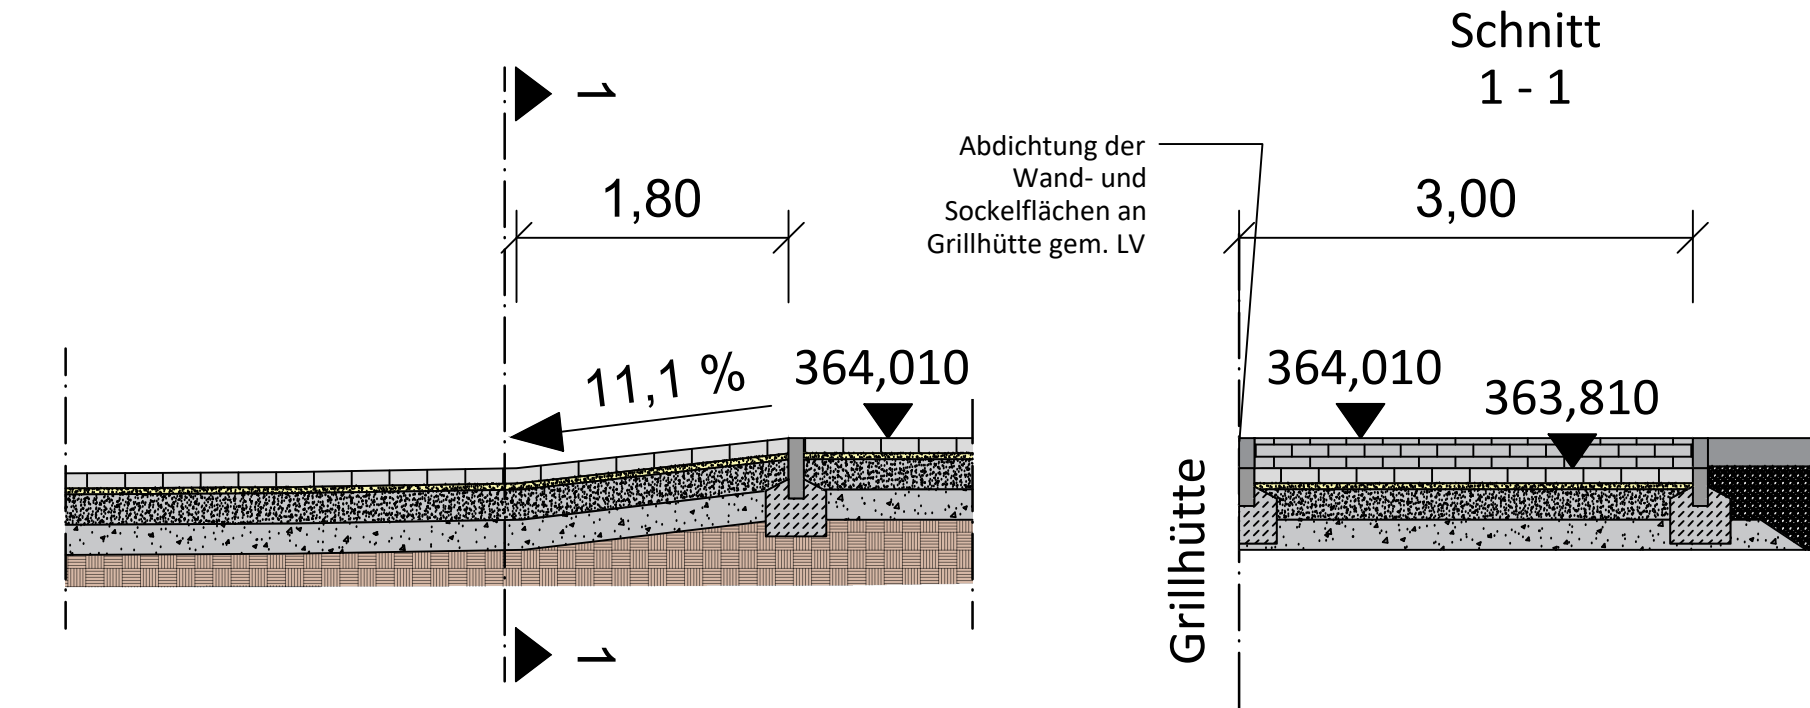

Der Auftraggeber	Bauherr
Ortsgemeinde Niederhambach	
	
Birkenfeld, den	

Projekt
Außengestaltung DGH Niederhambach

Planinhalt
Schnitt C-C Planung Schnitt D-D Planung

Ausführungsplanung	___.Ausfertigung	
	Plan-Nr. 3.1	Plan-Index
	Maßstab 1:100	