



Schnitt D-D

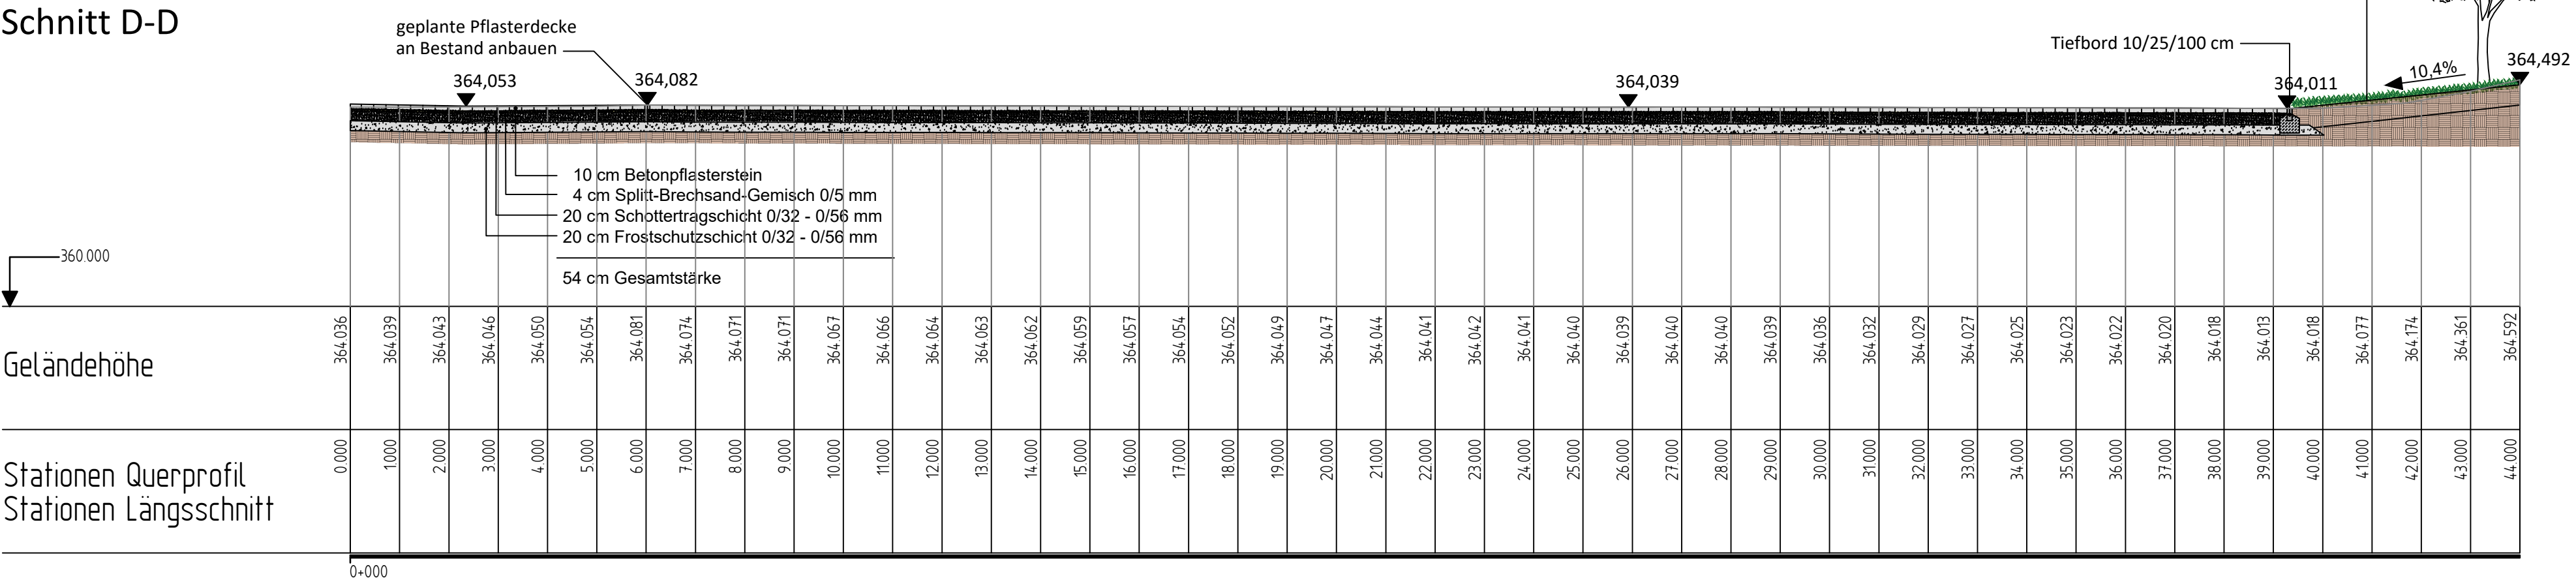

Schnitt E-E

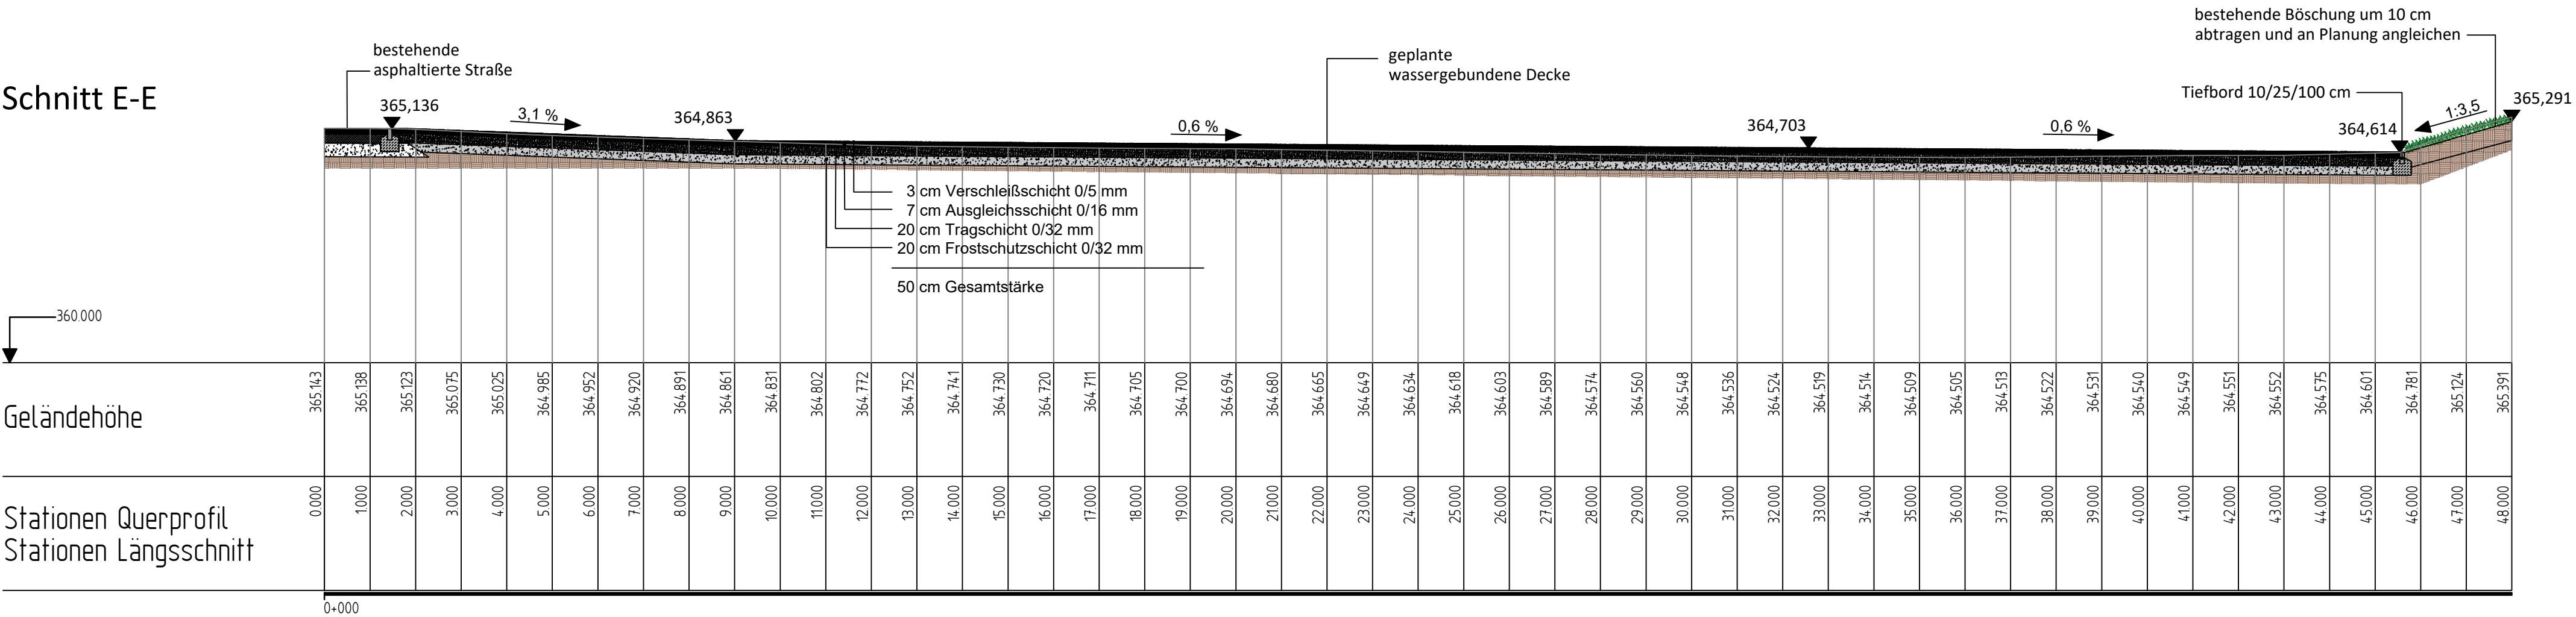

Der Auftraggeber	Bauherr
Ortsgemeinde Niederhambach	
Birkenfeld, den	



Projekt	Außengestaltung DGH Niederhambach
---------	-----------------------------------

Planinhalt	Schnitt E-E Planung Schnitt F-F Planung
------------	--

Ausführungsplanung			__Ausfertigung
Plan-Nr.	3.2	Plan-Index	
Maßstab	1:100		