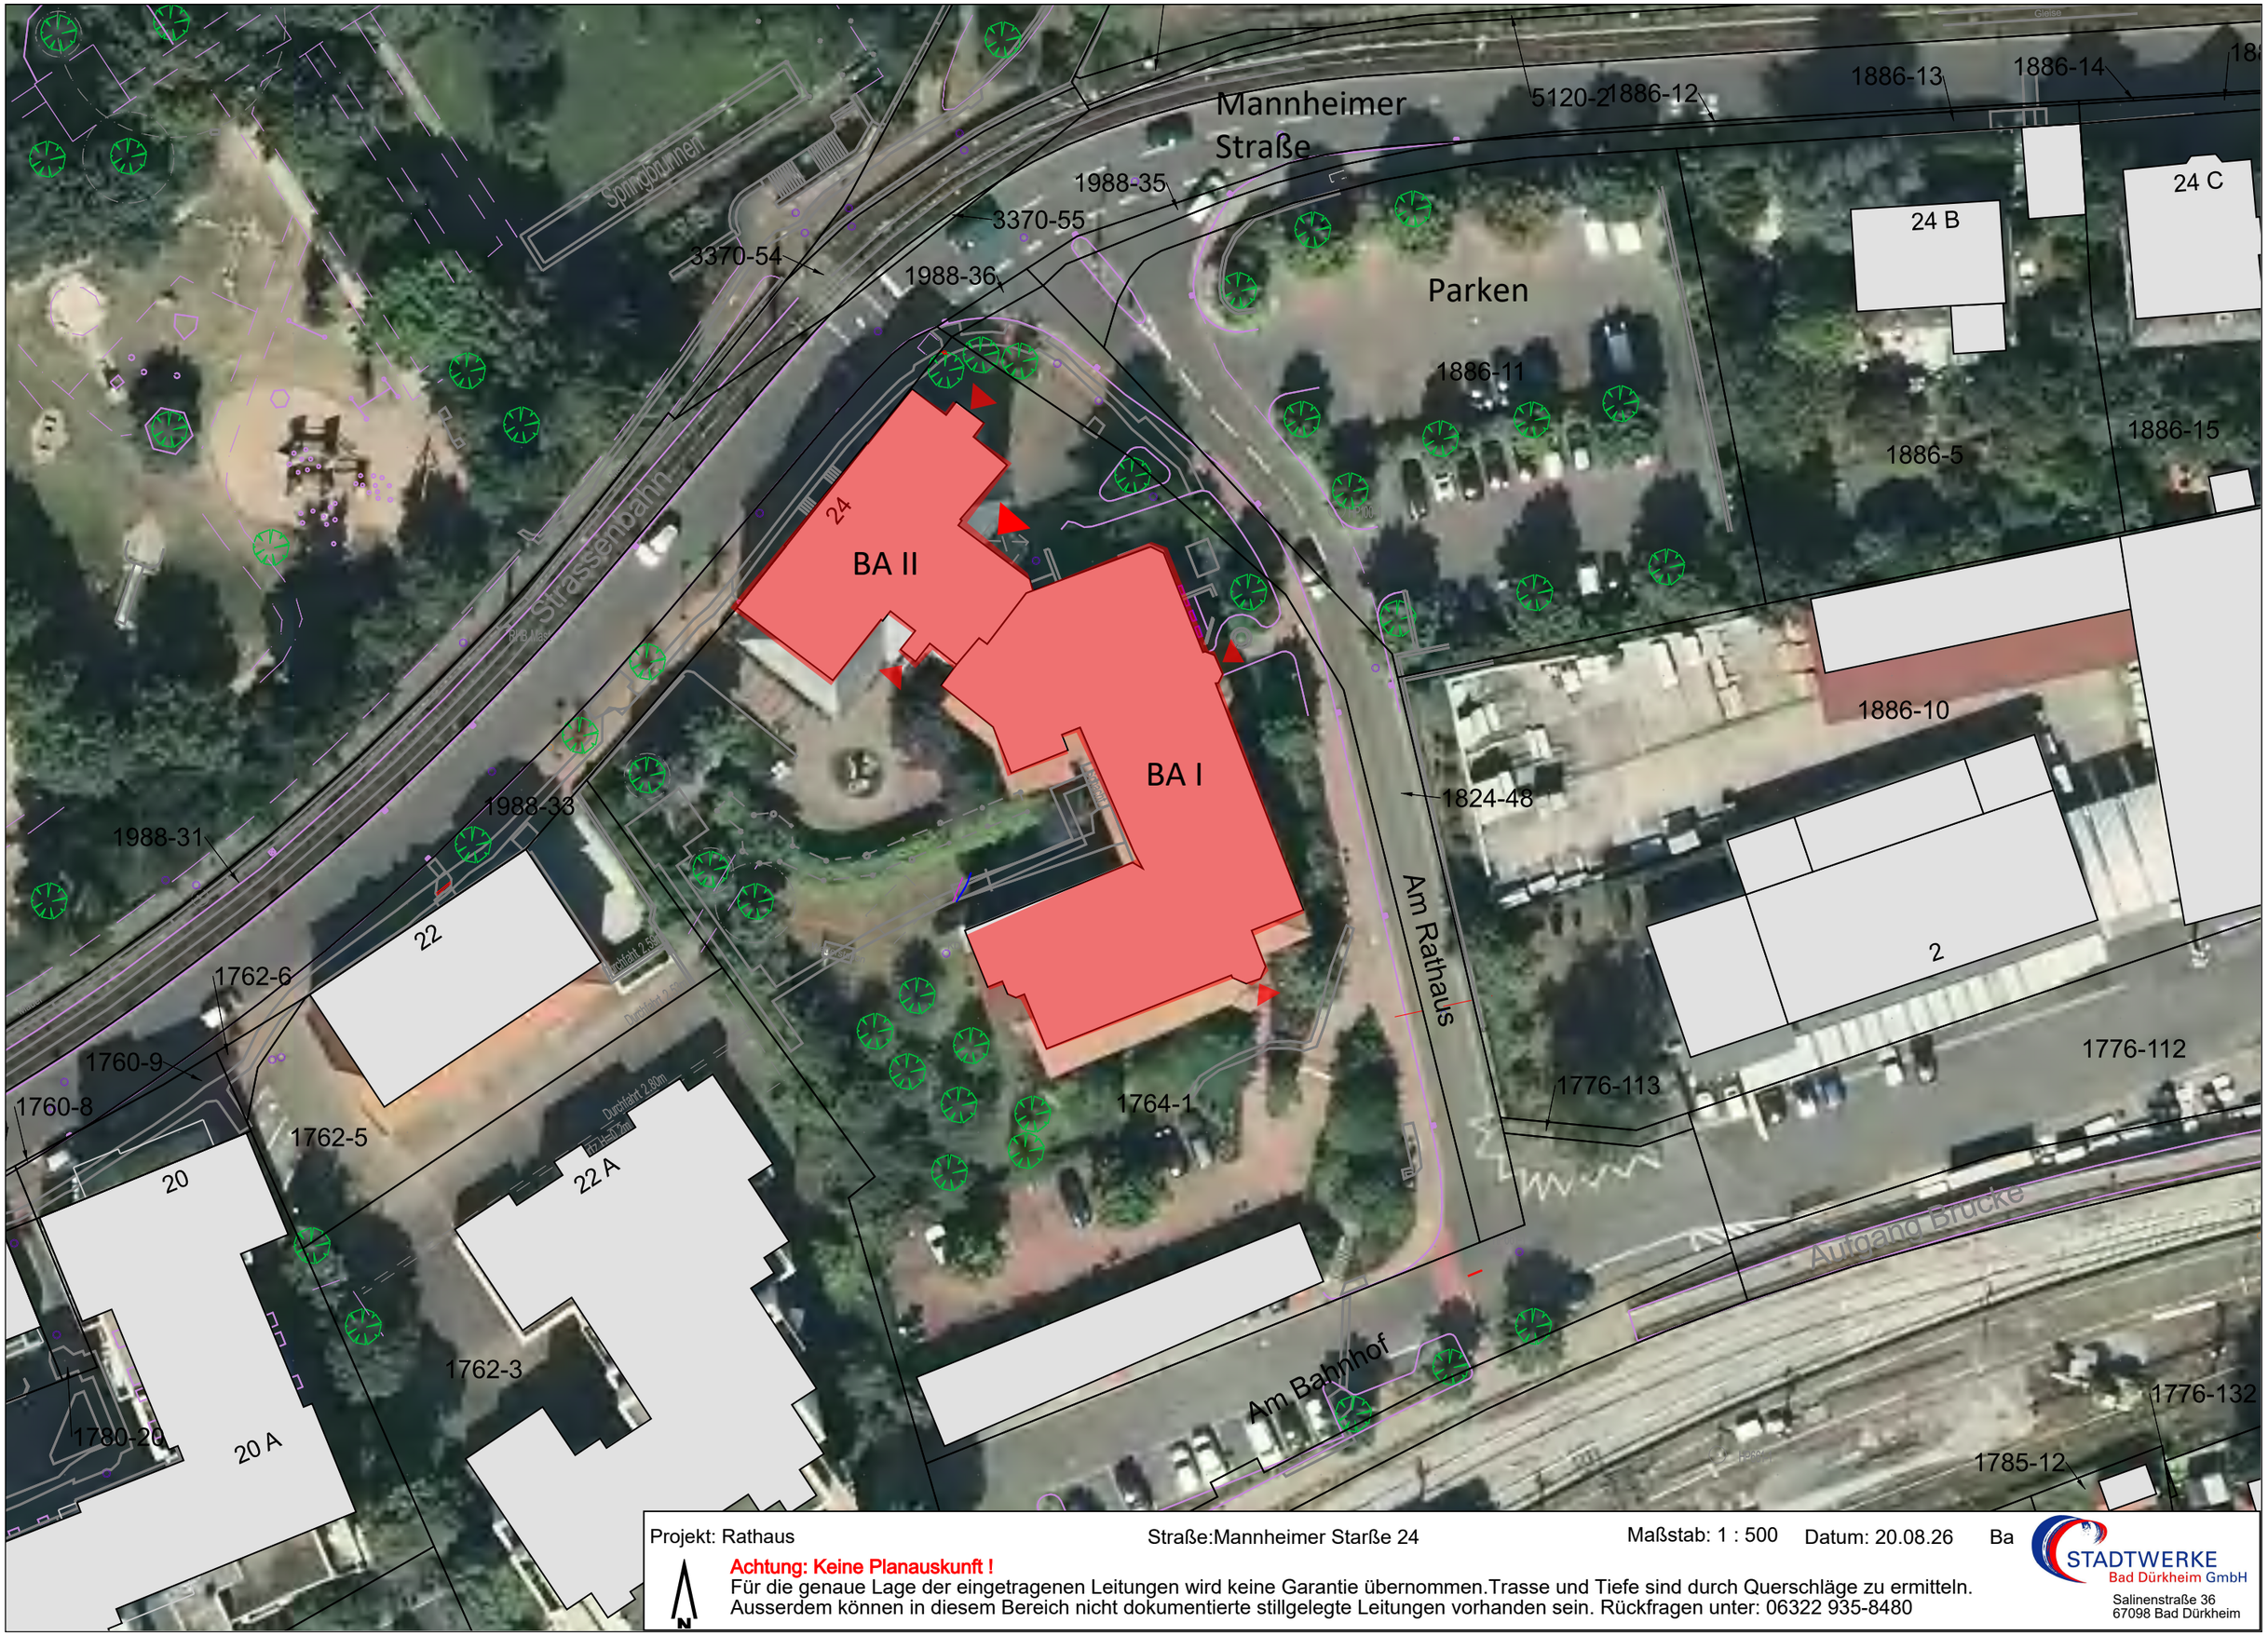

Projekt: Rathaus

Straße:Mannheimer Starße 24

Maßstab: 1 : 500

Datum: 20.08.26

Ba

N

Achtung: Keine Planauskunft !

Für die genaue Lage der eingetragenen Leitungen wird keine Garantie übernommen.Trasse und Tiefe sind durch Querschläge zu ermitteln. Ausserdem können in diesem Bereich nicht dokumentierte stillgelegte Leitungen vorhanden sein. Rückfragen unter: 06322 935-8480

STADTWERKE Bad Dürkheim GmbH
Salinenstraße 36
67098 Bad Dürkheim