


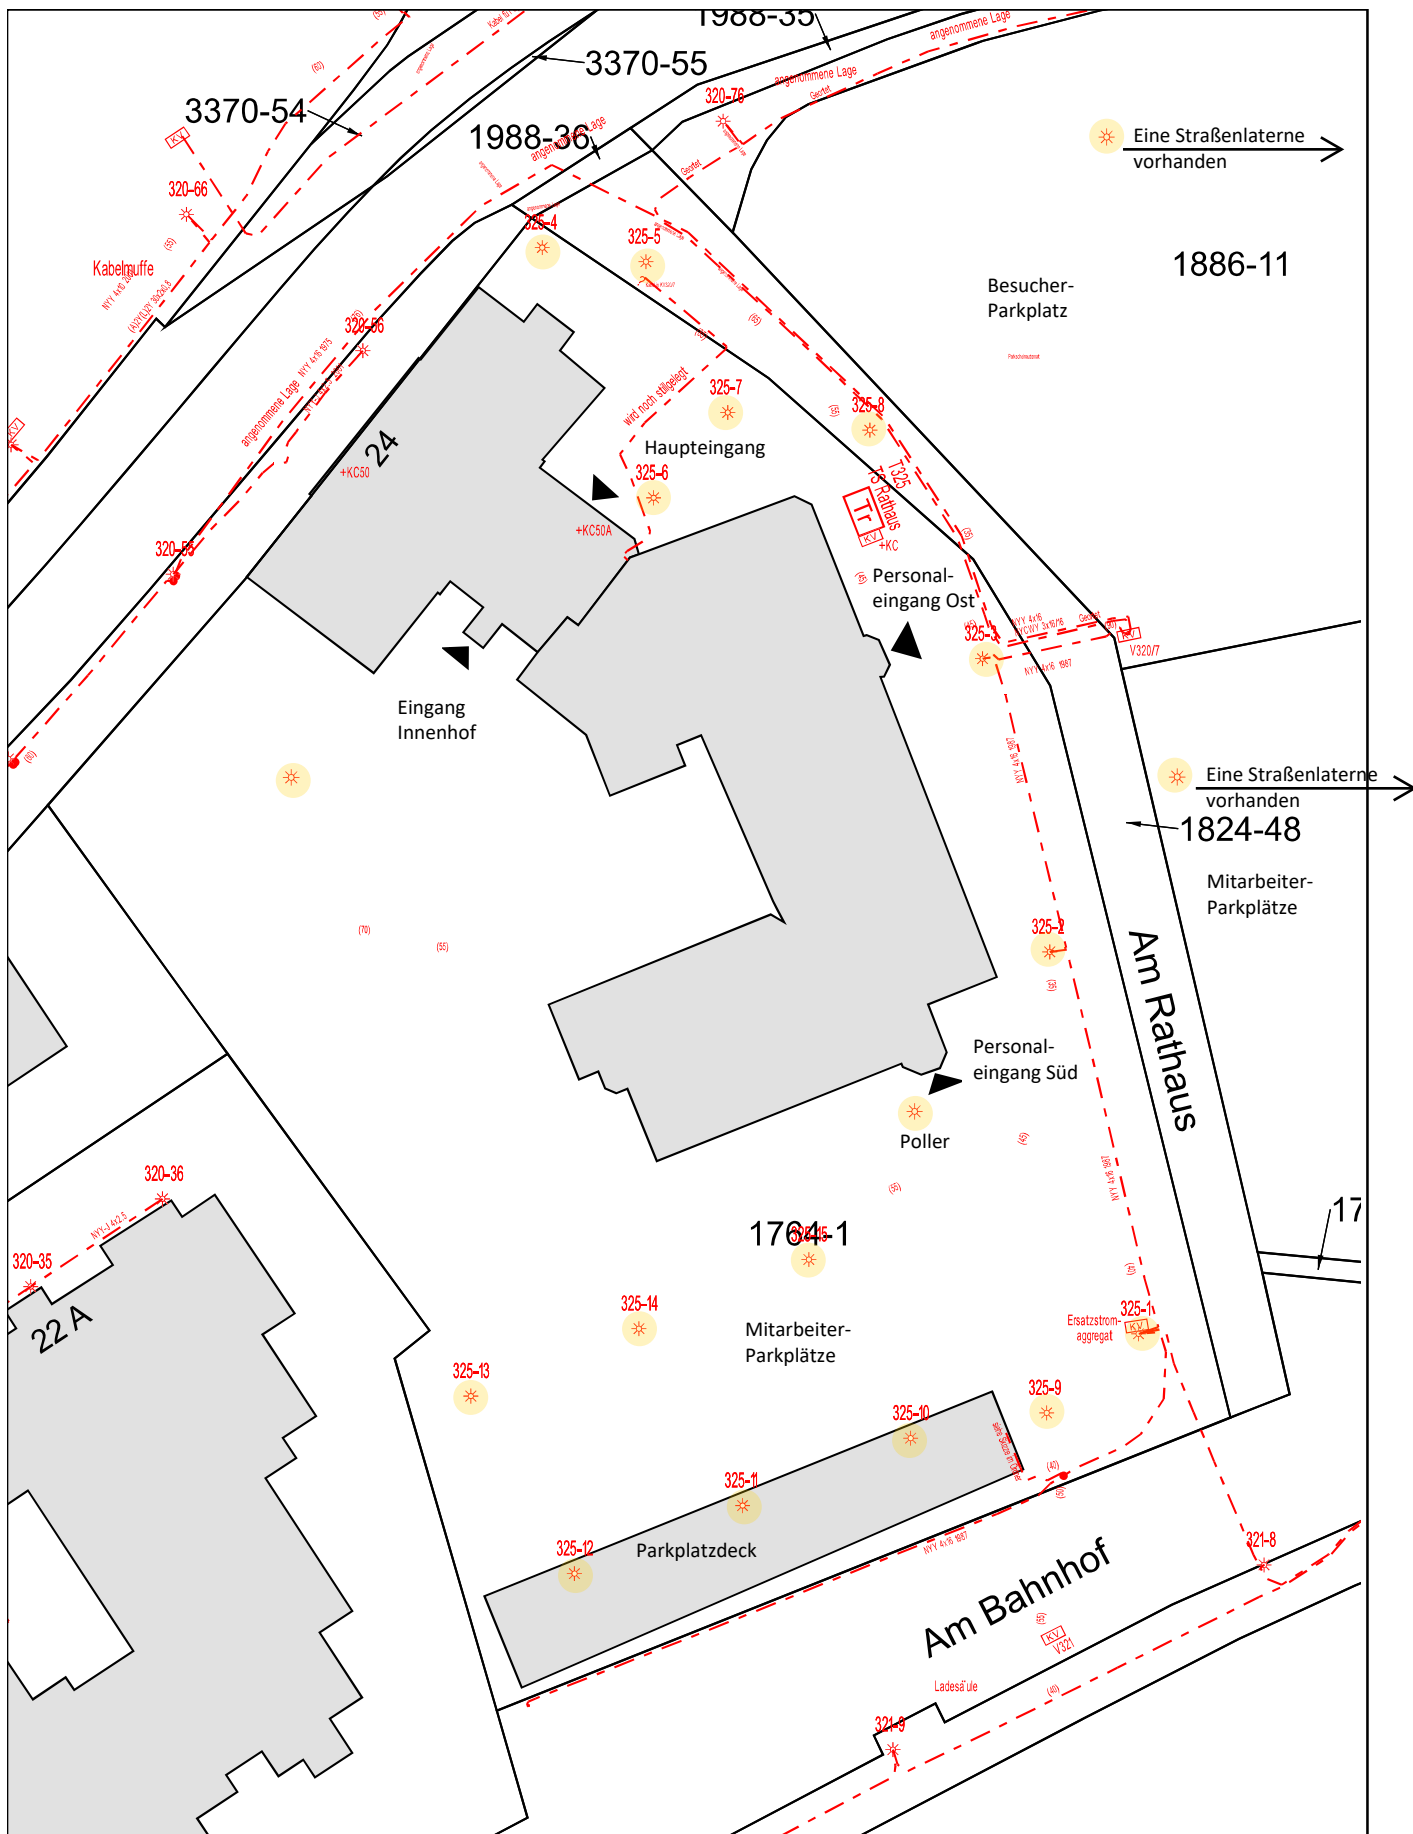

Projekt: Rathaus

Straße: Mannheimer Str. 24

Datum: 29.07.26

 Außenbeleuchtung Rathaus Bestand

Maßstab: 1 : 500

Bauamt


STADTWERKE
 Bad Dürkheim GmbH
 Salinenstraße 36
 67098 Bad Dürkheim



Achtung: Keine Planauskunft !

Für die genaue Lage der eingetragenen Leitungen wird keine Garantie übernommen.
 Trasse und Tiefe sind durch Querschläge zu ermitteln. Ausserdem können in diesem Bereich
 nicht dokumentierte stillgelegte Leitungen vorhanden sein. Rückfragen unter 06322 935-8480