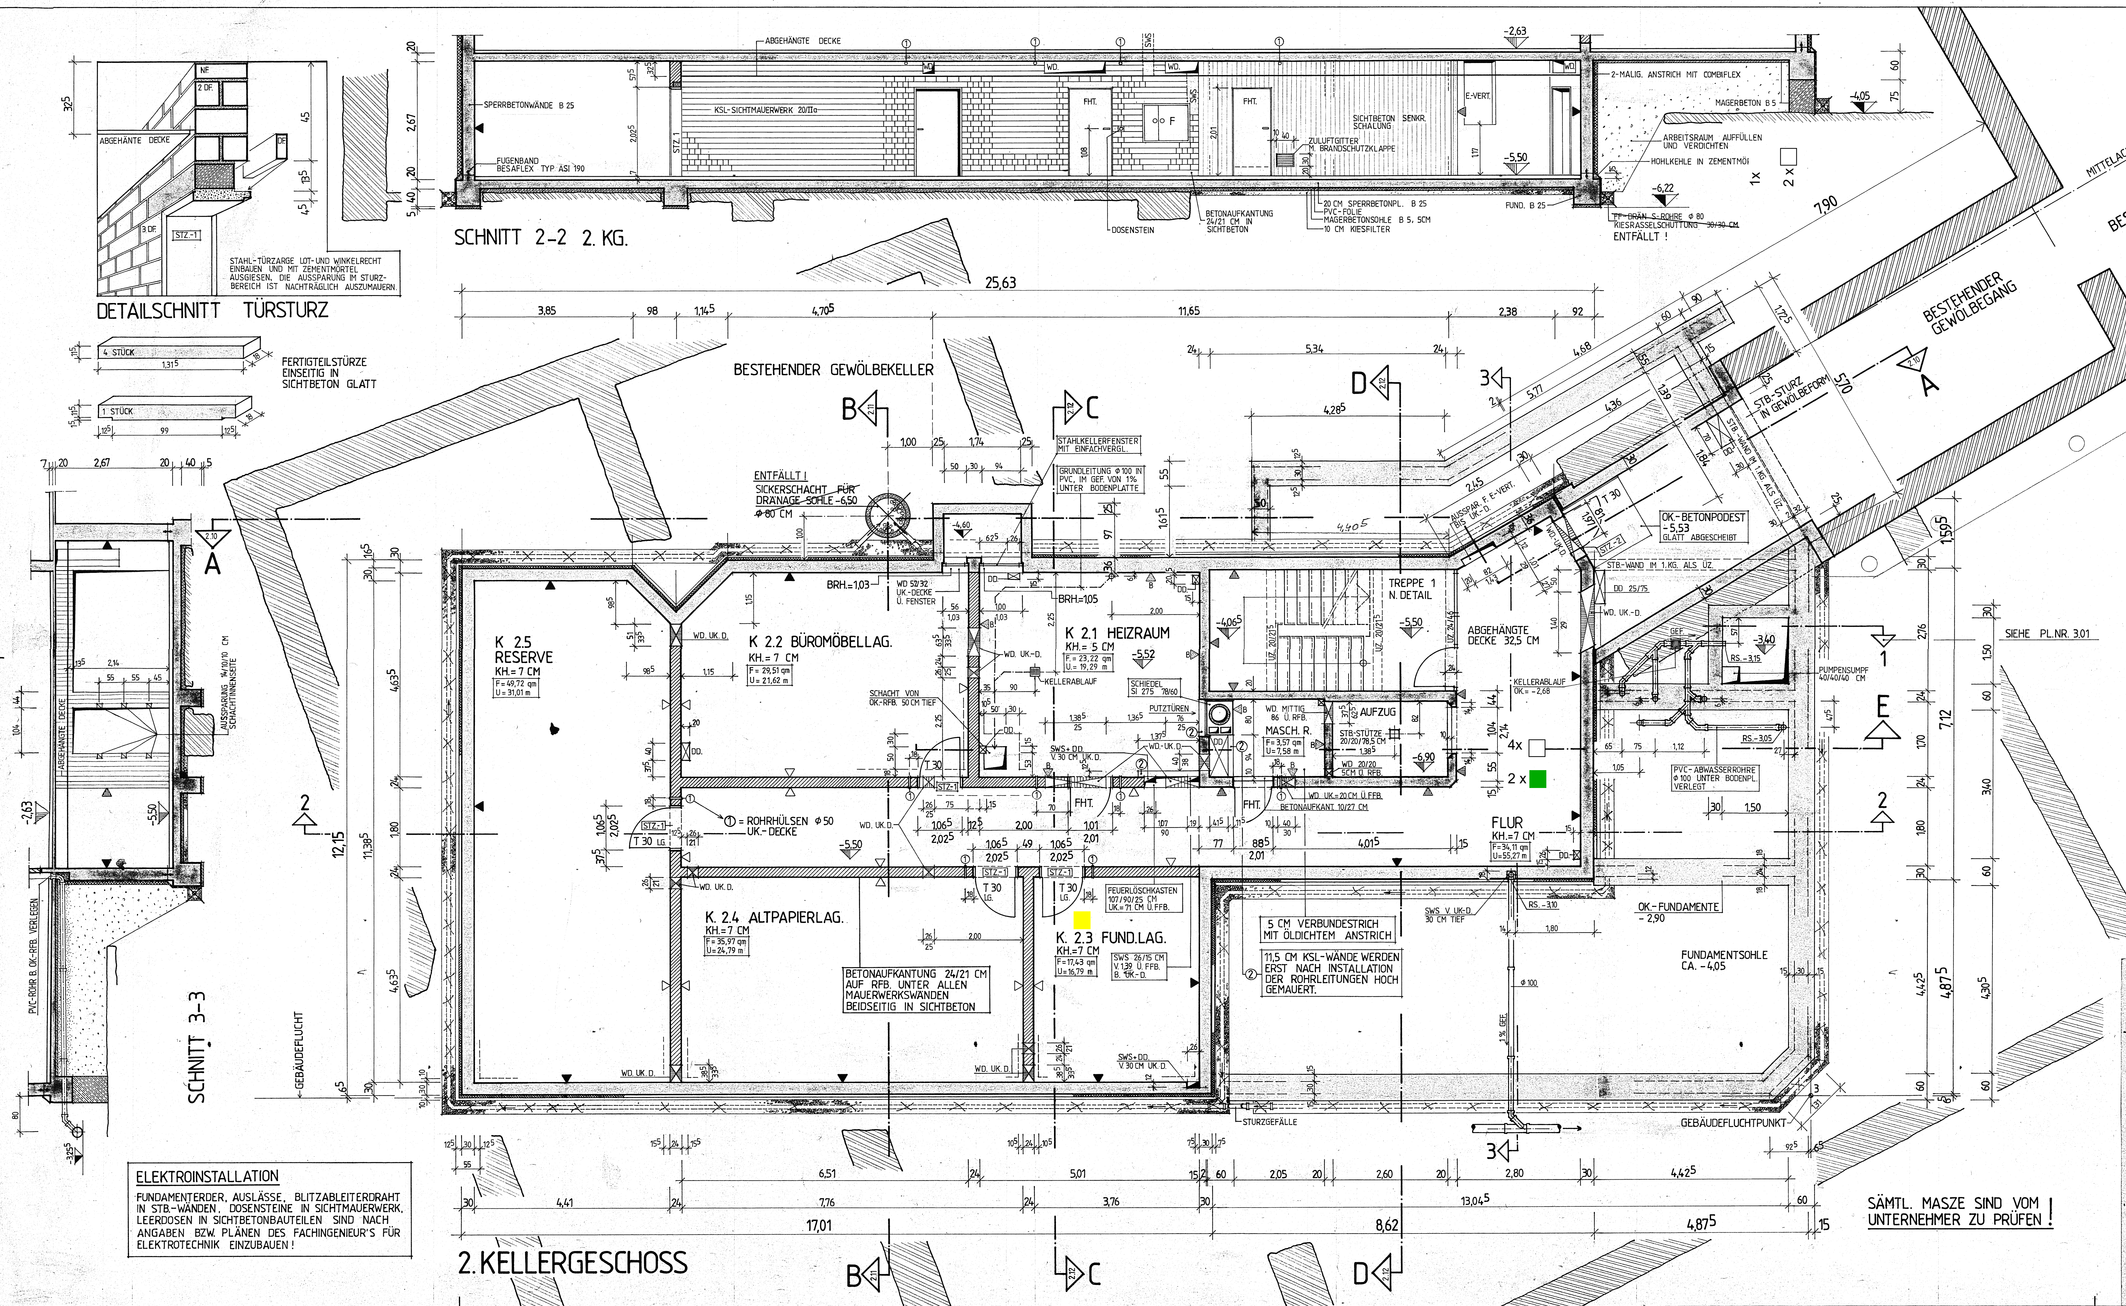

ZEICHENERKLÄRUNG:

- = BETON
- = BETONFERTIGTEILE
- = KSL MG.II
- = SANDSTEIN FERTIGTEIL
- = KLINKER MG. II
- = POROTON
- = WÄRMEDÄMMUNG
- = FEUCHTIGK.-ISOLIERUNG
- KH. = KONSTR.-HÖHE FUSSBODEN
- FFB. = FERTIG-FUSSBODEN
- RFB. = ROHBODEN
- D. = ROHDECKE
- OK. = OBERKANTE
- UK. = UNTERKANTE
- MI. = MITTIG
- BRH. = BRÜSTUNGSHÖHE
- FDK = FENSTERBANKKANAL
- FHT = FEUERHEMMENDE TÜR
- UZ. = UNTERZUG
- ÜZ. = ÜBERZUG
- RR. = REGENROHR
- RS. = ROHRSOHLE

AUSSPARUNGEN:

SWS = SENKR. WANDSCHLITZ
WWS = WAAGR.
BS = BODENSCHLITZ
DD = DECKENDURCHBRUCH
WD = WANDDURCHBR.
BD = BODENDURCHBR.

TÜREN:

STZ.-1 = STAHL-TÜRZARGEN DIE NACHTRÄGL. EINGEBAUT WERDEN. 1=NR. AUF BESTELLLISTE

STZ. EB = STAHL-TÜRZARGEN DIE IN DIE SCHAL. EINGEBAUT UND EINBETONIERT WERDEN.

BAUTEILOBERFLÄCHEN:

- SICHTMAUERWERK
- SICHTBETON GLATT
- SICHTBETON SENKR. NUT+FEDER-SCHALUNG GEHOBELT
- PUTZ
- BESTICH

2. KG.

GESCHOSSHÖHE 2,87
LICHTE RAUMHÖHE 2,60 VON OK.-FFB. BIS UK.-RD.

±0,00 = OK.-FFB. EG. = 127,40 NN

SÄMTL. HÖHENANGABEN: TÜRÖFFNUNGEN, BRÜST. USW. WERDEN VON OK.-FFB. GEMESSEN !

OK.RFB. OK.FFB.

ELEKTROINSTALLATION

FUNDAMENTERDER, AUSLÄSSE, BLITZABLEITERDRAHT IN STB.-WÄNDEN, DOSENSTEINE IN SICHTMAUERWERK, LEERDOSEN IN SICHTBETONBAUTEILEN SIND NACH ANGABEN BZW. PLÄNEN DES FACHINGENIEUR'S FÜR ELEKTROTECHNIK EINZUBAUEN !

BAUVORHABEN: RATHAUSNEUBAU UND ALTBAURENOVIER. IN BAD DÜRKHEIM MANNHEIMER-STR.

BAUHERR: STADTVERWALTUNG 6702 BAD DÜRKHEIM MANNHEIMER-STRASSE 24

VERTRETEN DURCH: KOMMUNALBAU RHL.-PF. GMBH. MONSTERSTRASSE 15 · 6500 MAINZ

WERKPLAN 1.BA.

PLAN_NR. 2.01

2. KELLERGESCHOSS

ROHBAU M. AUSSPAR., AUSBAU, ENTWÄSSERUNG

MSTB.: 1:50	GEZ.: THIEDE	DATUM: 16.10.85
GEÄNDERT: 28.10.85 / 16.4.1986	GEÄNDERT:	
AUSGEGEBEN AN:		AM:

ARCHITEKT: HANS GARRECHT
AM BILDSTÖCKEL 37 · 6742 HERXHEIM/PFALZ · TEL. 217