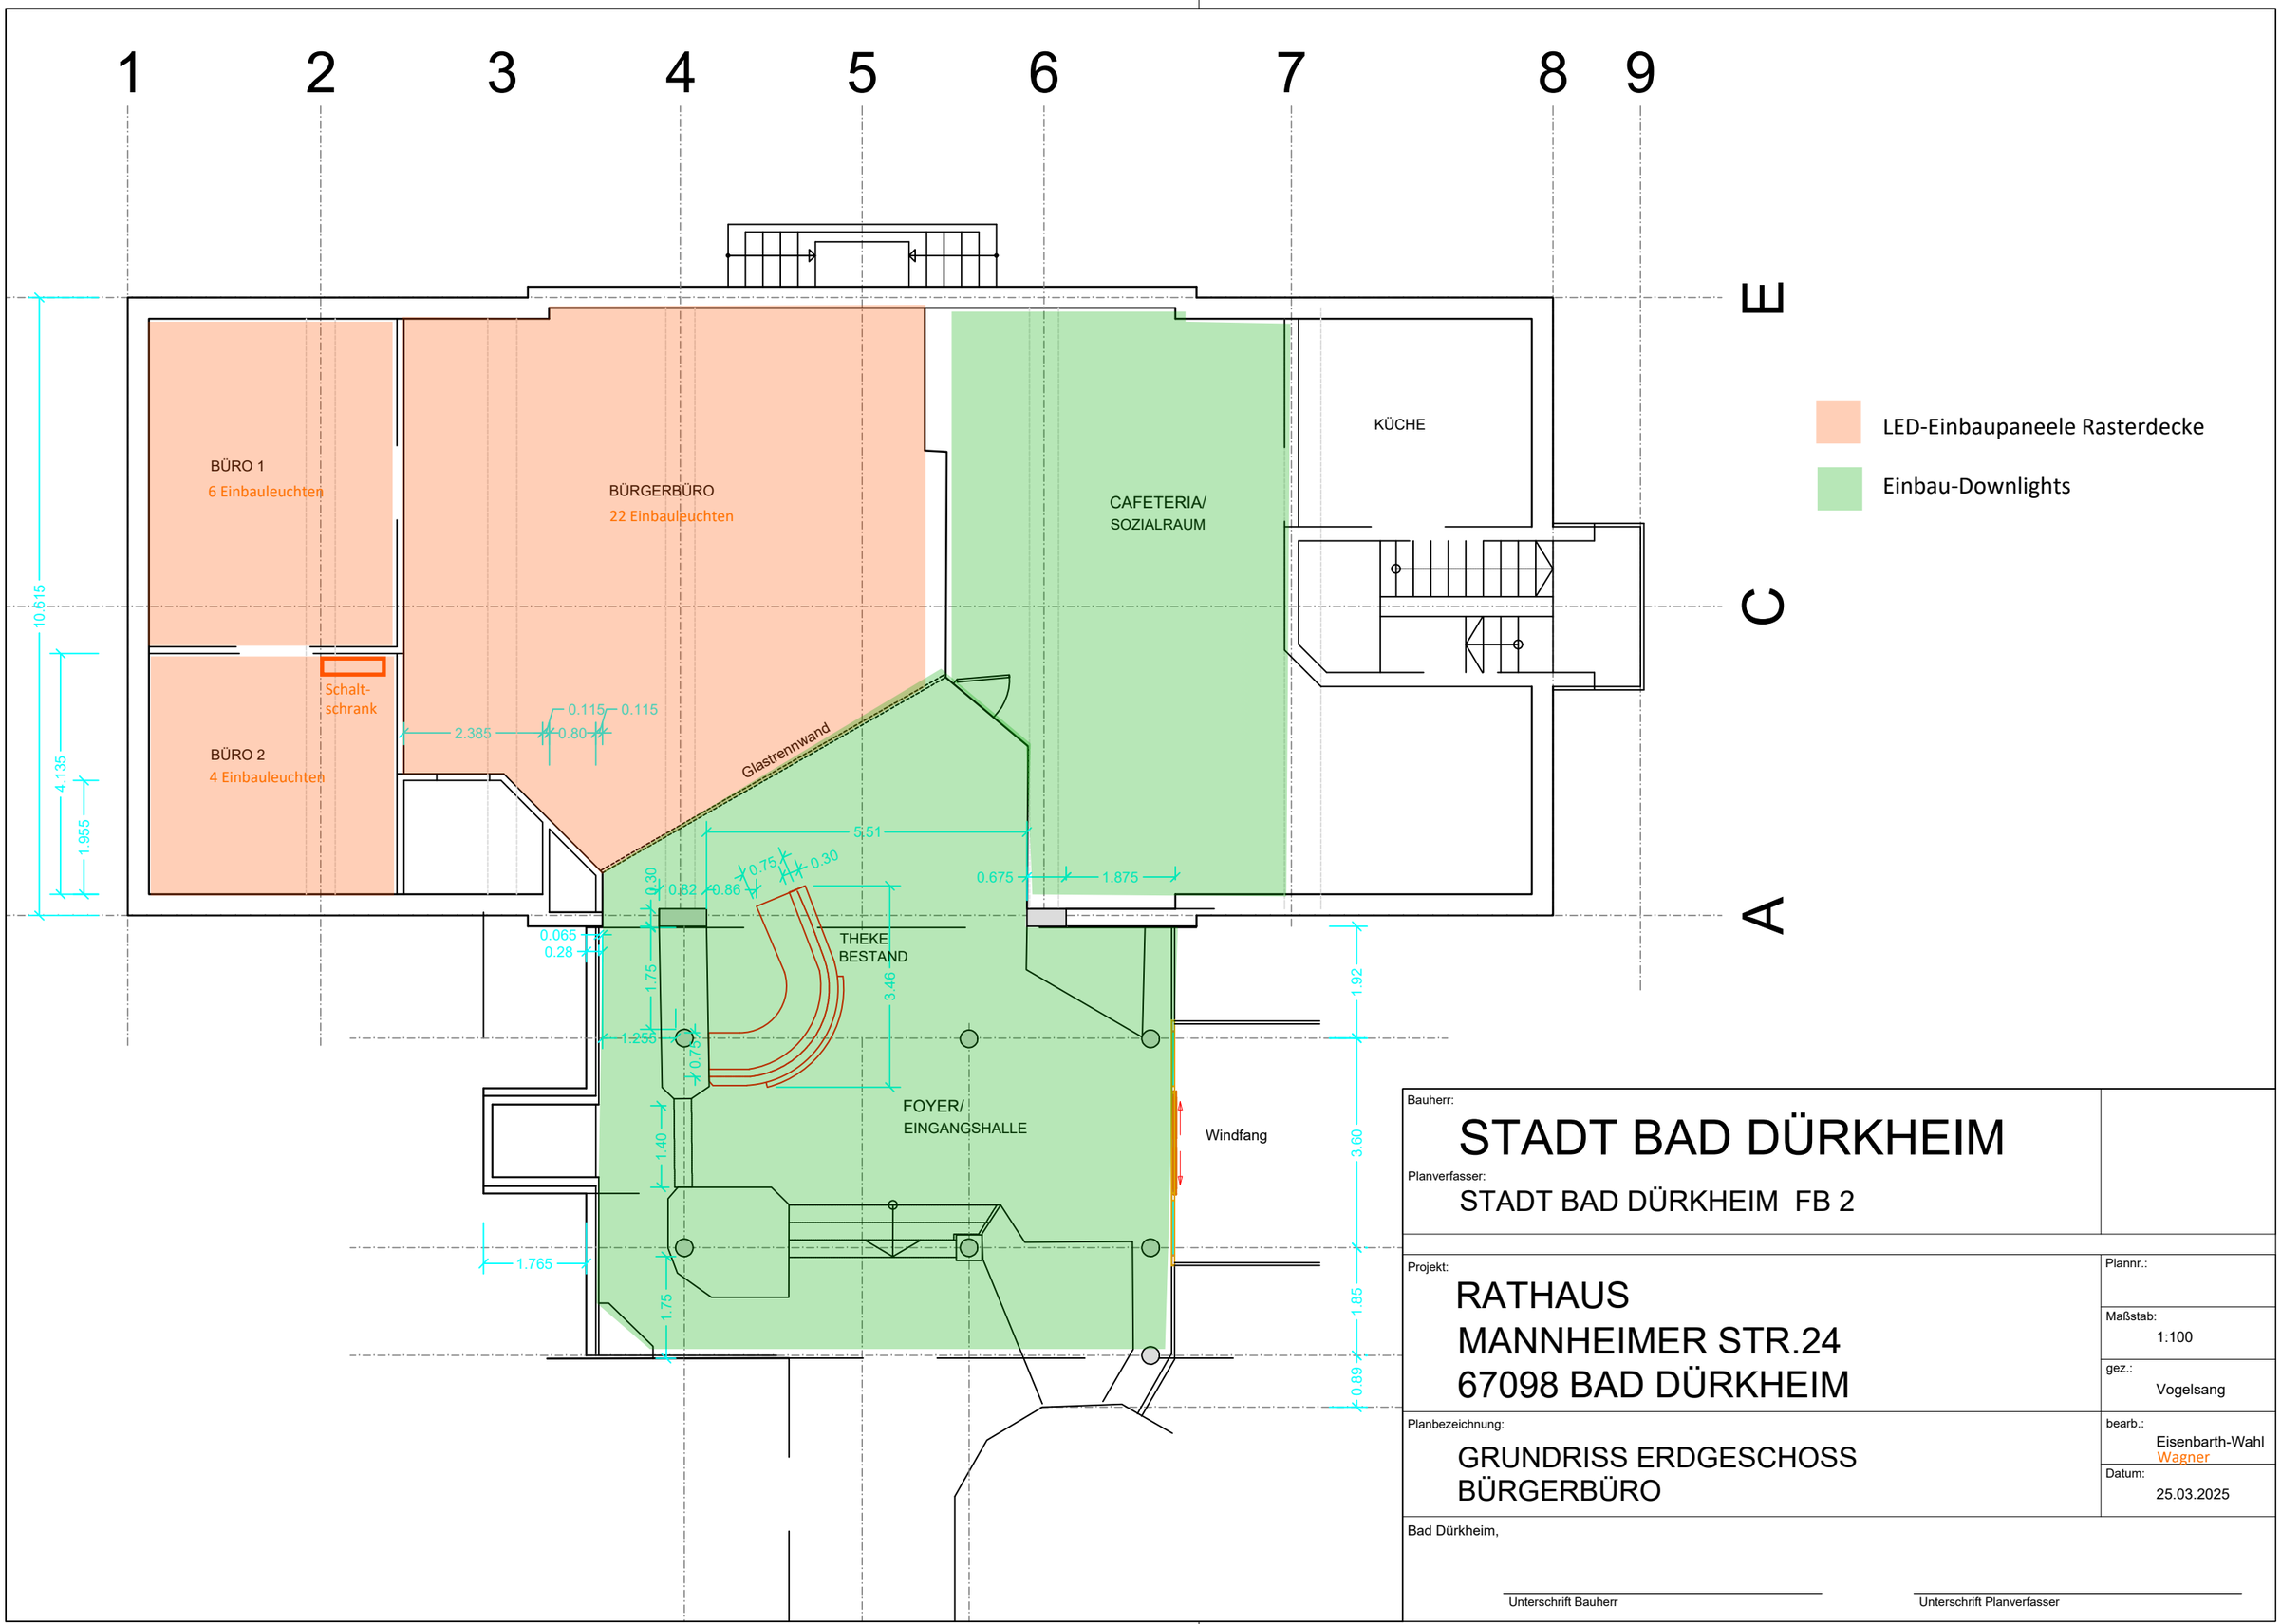

Bauherr:

STADT BAD DÜRKHEIM

Planverfasser:

STADT BAD DÜRKHEIM FB 2

Projekt:

RATHAUS
MANNHEIMER STR.24
67098 BAD DÜRKHEIM

Plannr.:

Maßstab: 1:100

gez.: Vogelsang

Planbezeichnung:

GRUNDRISS ERDGESCHOSS
BÜRGERBÜRO

bearb.: Eisenbarth-Wahl
Wagner

Datum: 25.03.2025

Bad Dürkheim,

Unterschrift Bauherr

Unterschrift Planverfasser