
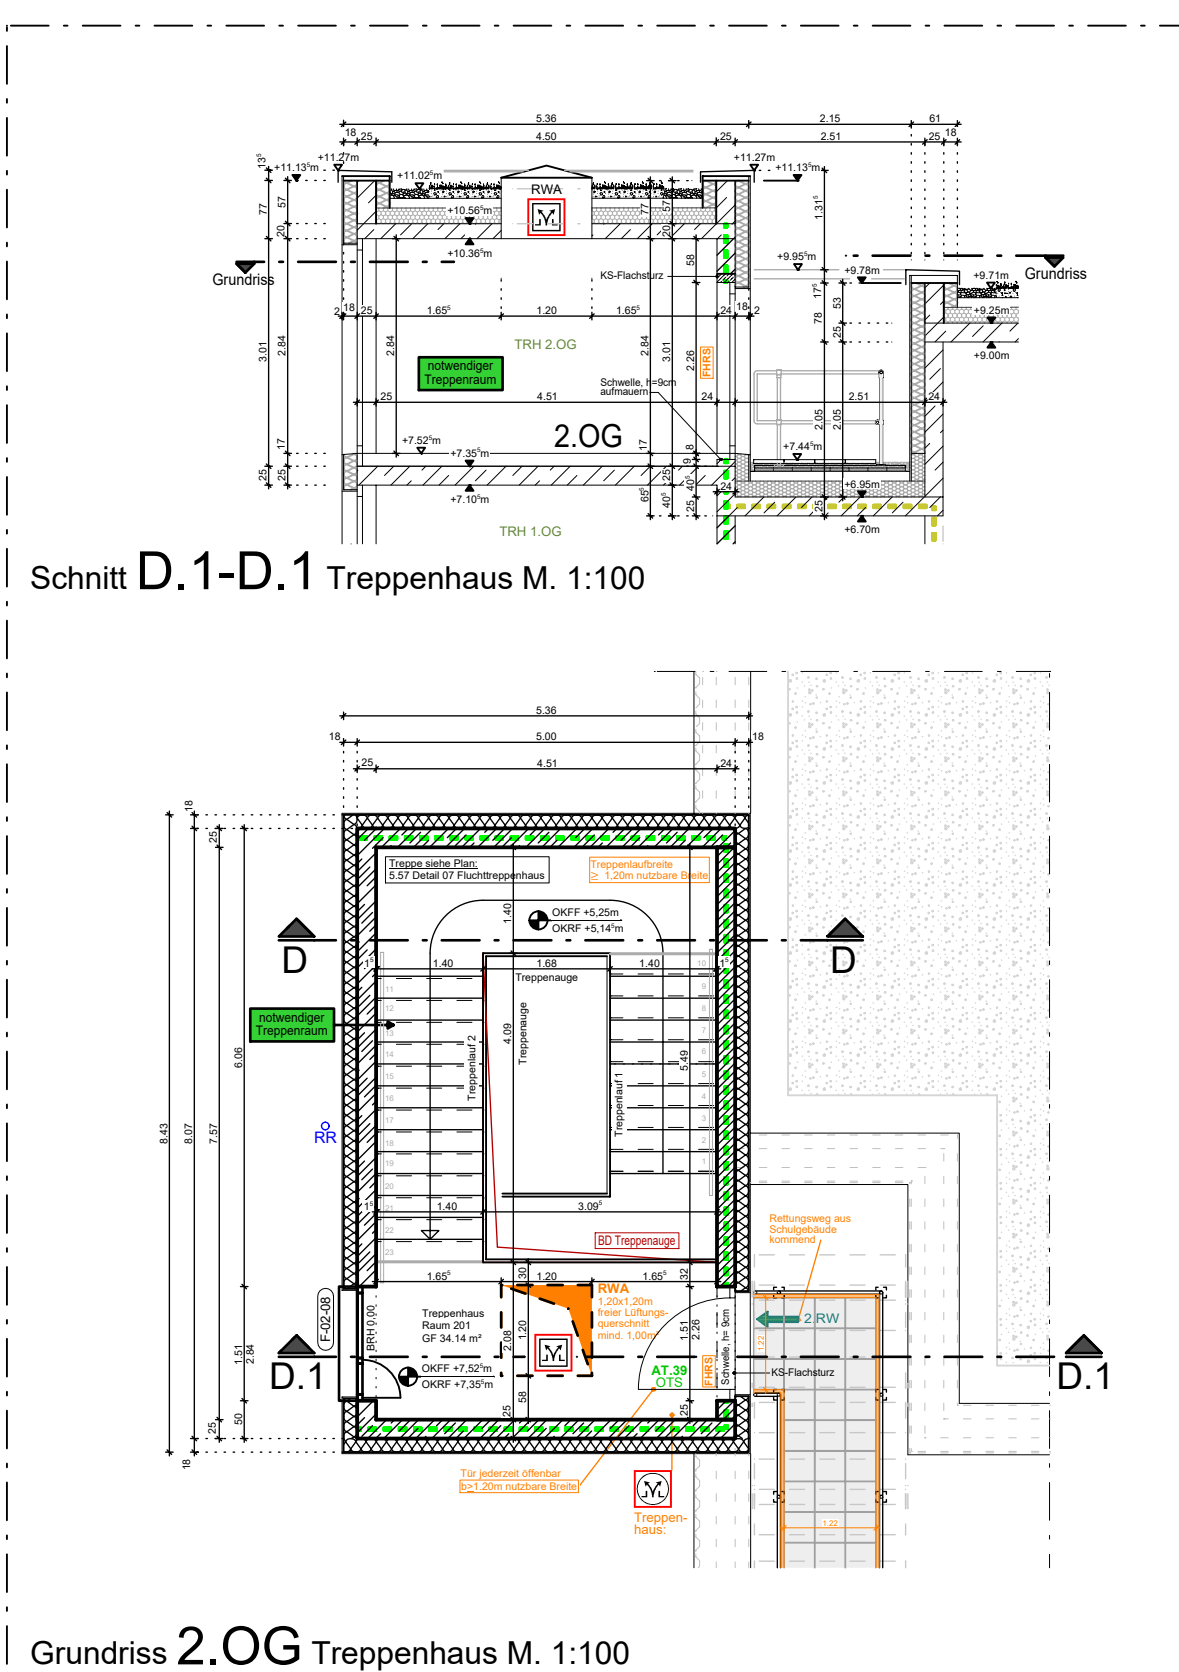
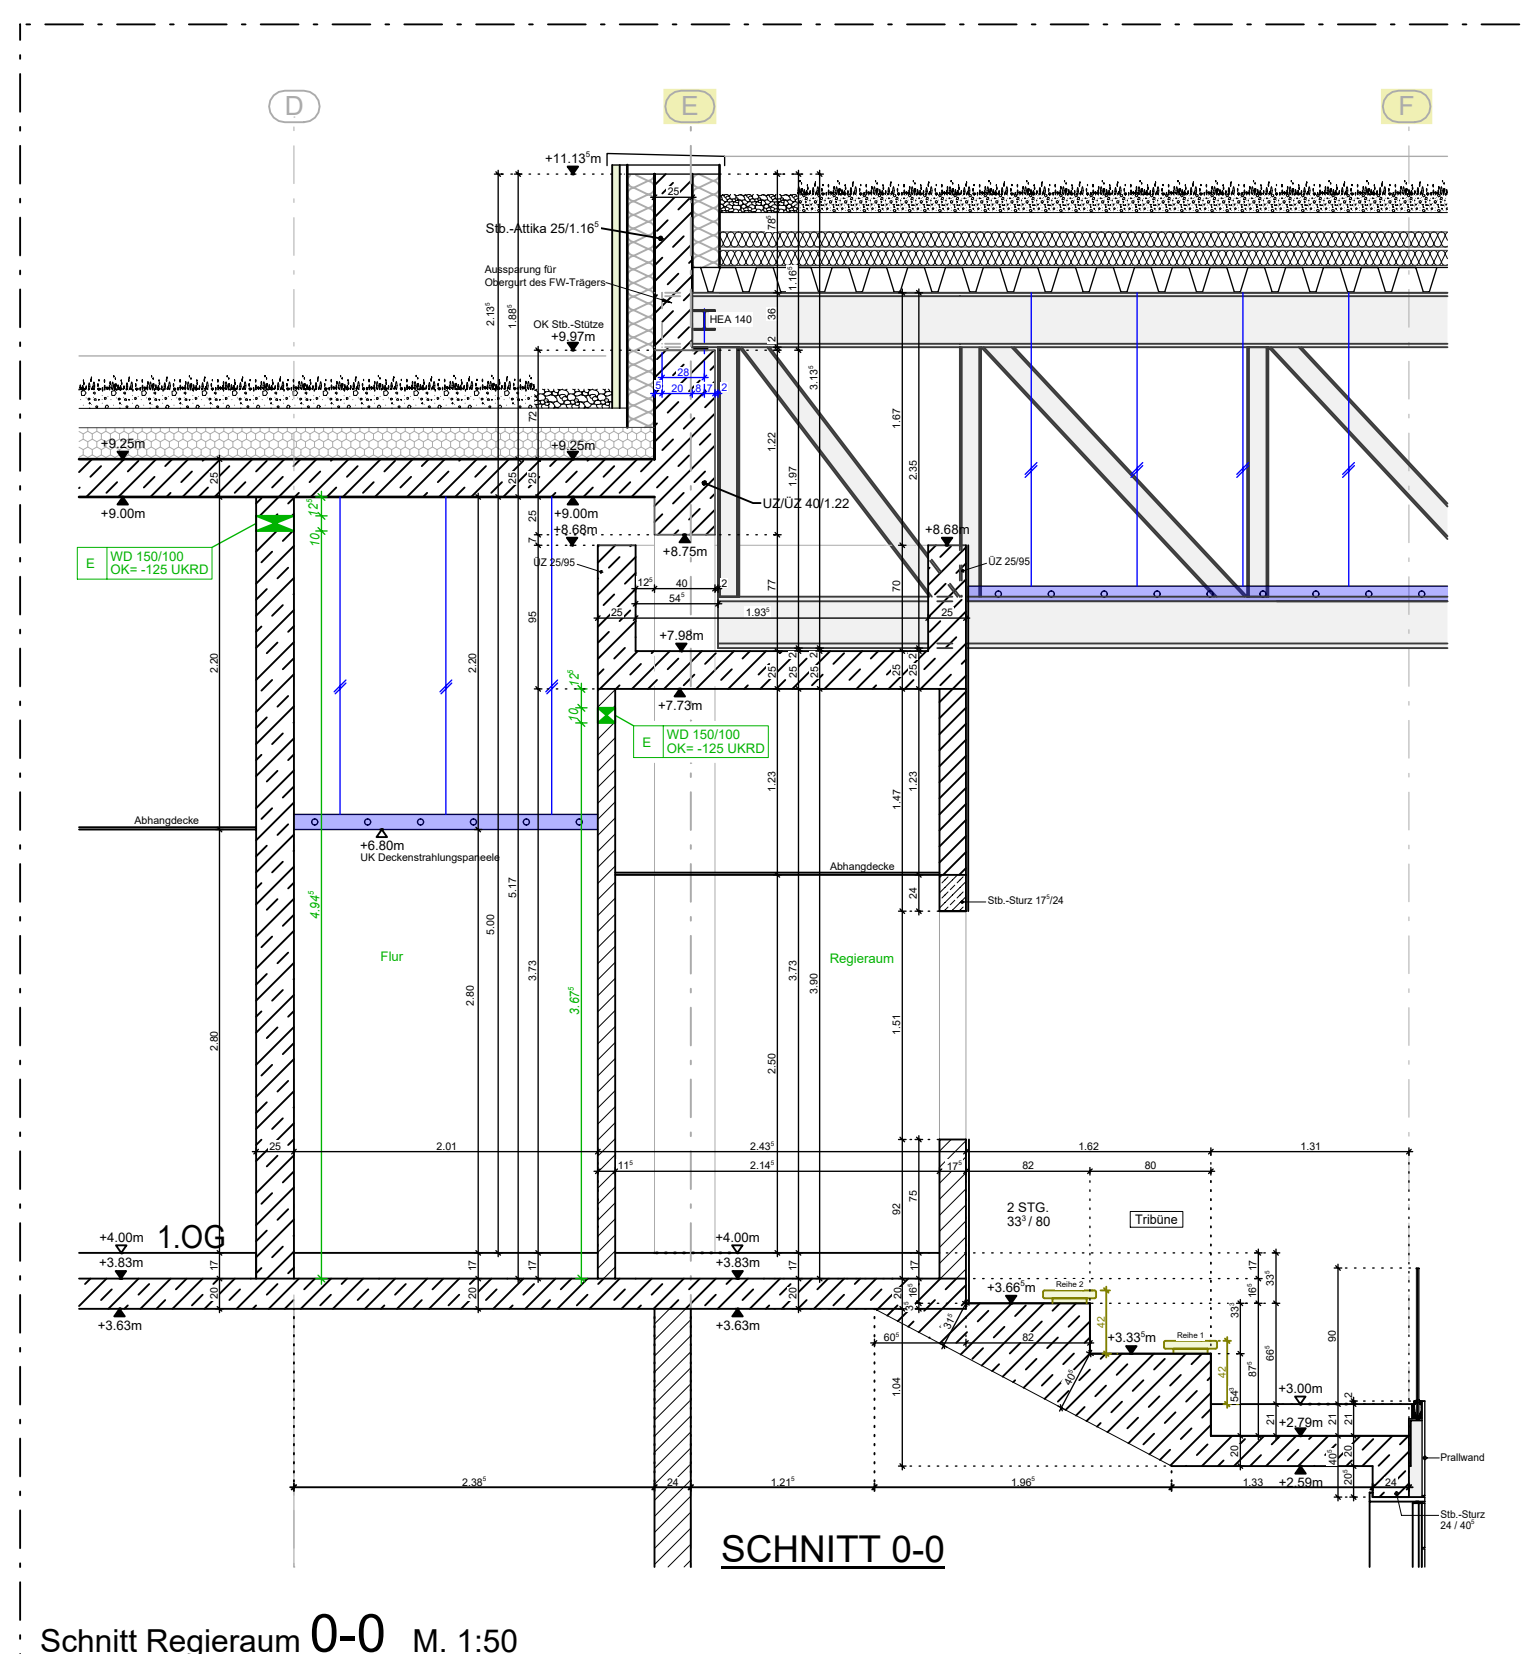


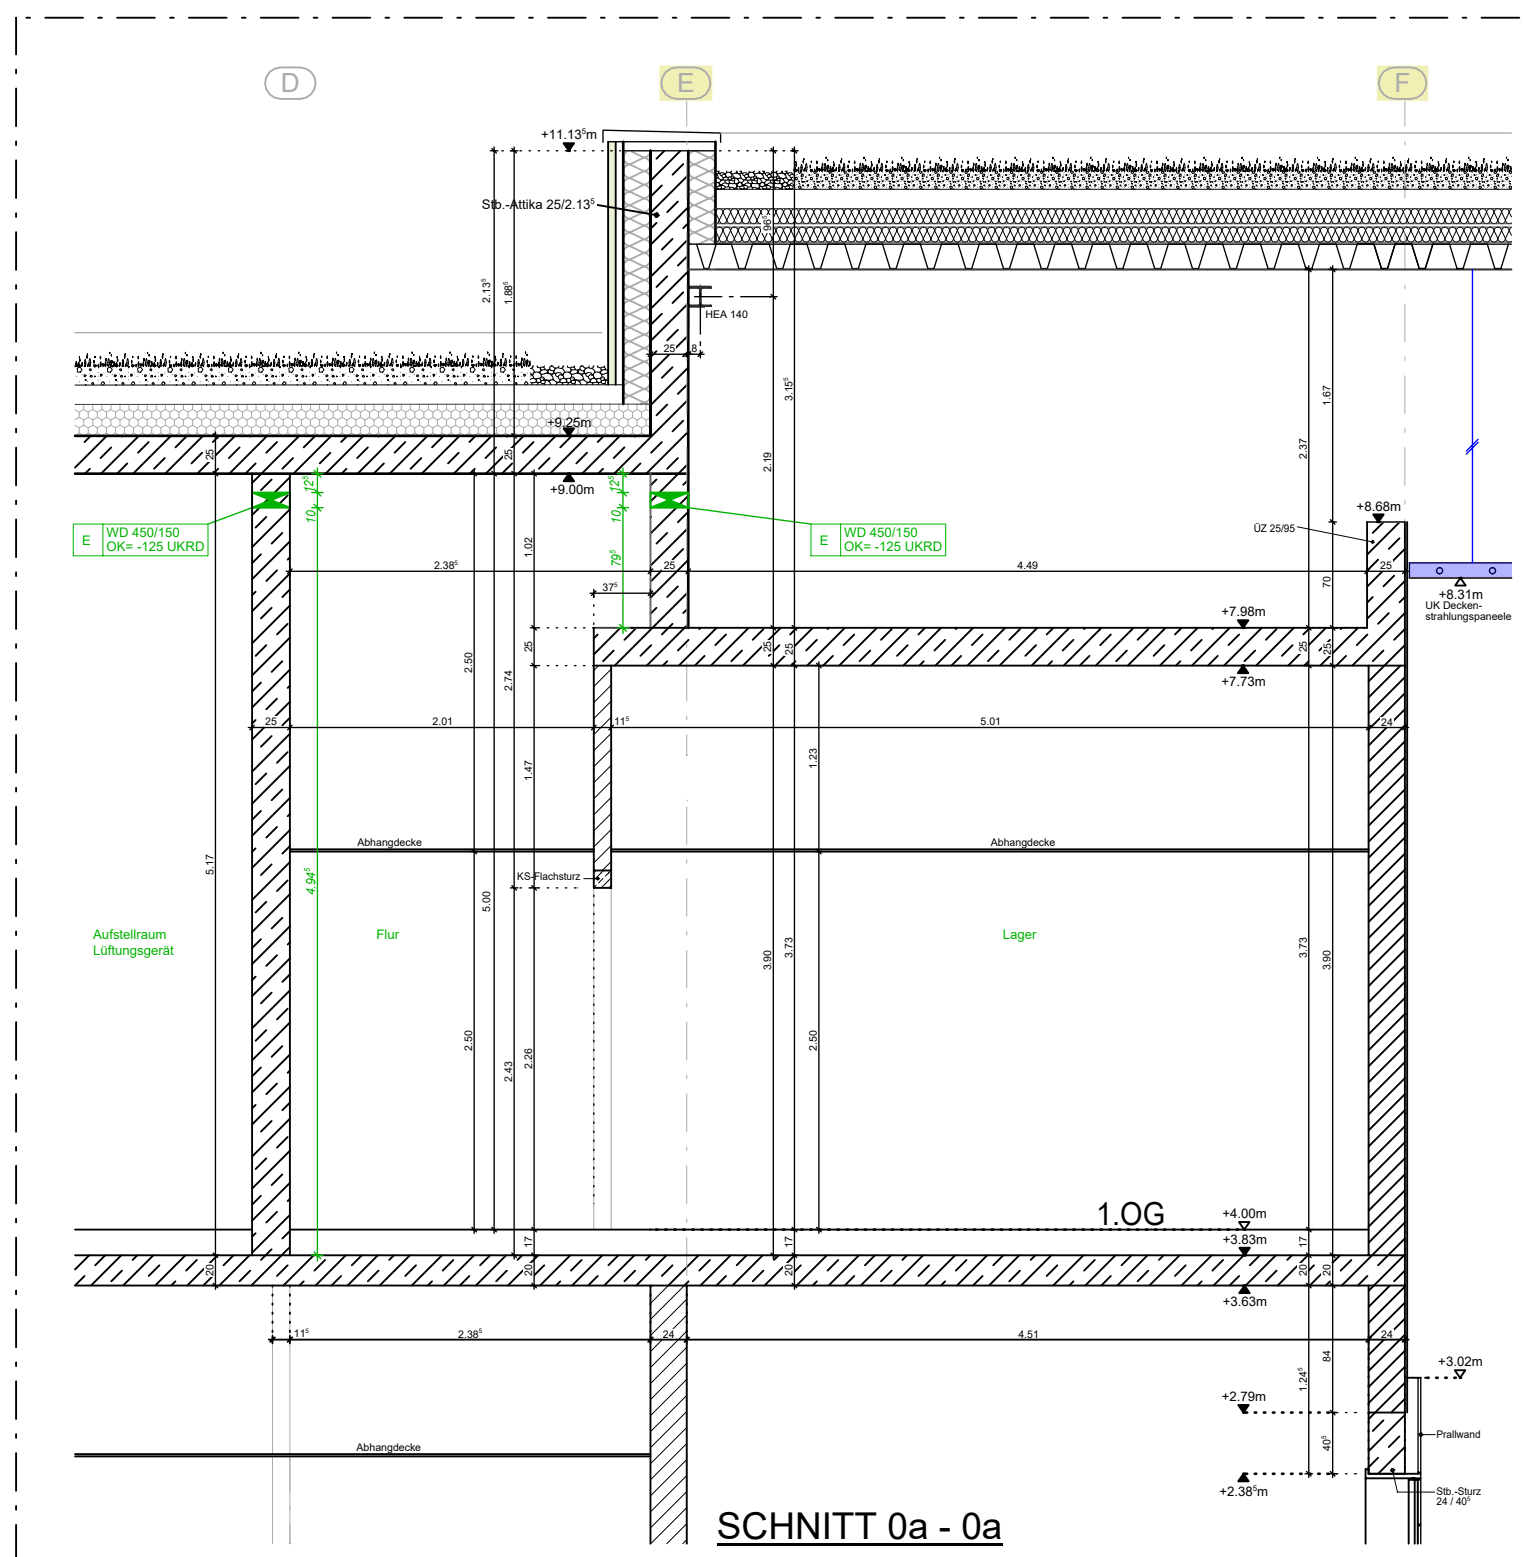

LEGENDE BRANDSCHUTZ	
BW = Brandwand	Feuerlöscher
fb = feuerbeständig	Brandmelder (interne Alarmierung)
hf = hochfeuerhemmend	Rauch- u. Wärmeabzugsöffnung, Bodenplatte
fh = feuerhemmend	Rauch- u. Wärmeabzugsöffnung
notwendiger Treppenraum	Evakuierungsstuhl
notwendige Treppe	Symbol des 1. Rettungsweges
notwendiger Flur	Symbol des 2. Rettungsweges
A Aufzug	

LEGENDE BRANDSCHUTZ	
D = dichtschließend	
DS = dicht- und selbstschließend	
RS = rauchdicht und selbstschließend	
FHS = feuerhemmend, dicht und selbstschließend	
HFHS = feuerhemmend, rauchdicht und selbstschließend	
HF = hochfeuerhemmend	
FBR = feuerbeständig, rauchdicht und selbstschließend	

LEGENDE DURCHBRÜCHE SCHLITZE	
WD Wandschlitze	
DD Deckendurchbruch (Gewerk Rohbau)	
BD Bodendurchbruch	
WS Wandschlitze	
Stand Durchbrüche Elektro: 16.06.2026	
Stand Durchbrüche HLS: 16.06.2026	


LEGENDE	
Mauerwerk	
Stahlbeton (STB)	
Fertigteil	
Dämmung	

LEGENDE ABKÜRZUNGEN	
OK OBERKANTE	
UK UNTERKANTE	
VK VORDERKANTE	
OKFF OK FERTIGFUSSBODEN	
BRH BRÜSTUNGSHÖHE AB OKFF	
UZ UNTERZUG	
UB ÜBERZUG	
Stb. STAHLBETON	
Stb. waT STAHLBETON WANDARTIGER TRÄGER, OBERHALB	
RR REGENROHR	
WDVS WÄRMEDÄMMVERBUNDSYSTEM	
HK HEIZKÖRPER	
RH RAUMHÖHE	
GF GRUNDFLÄCHE	

PROJEKTLITER	
OKFF SPORTHALLE EG ±0.00 = +169,83 u. NNN (OKFF Realschule EG ±0.00 = +169,767 u. NNN)	
! ACHTUNG - Abweichung OKFF zur Realschule!	
BEARBEITET	
Maßangaben für Brüstungshöhen im Grundriss gelten von OKFF (=Oberkante Fertigfußboden) bis Oberkante Rohbauoberfläche	
GEZEICHNET	
Maßangaben Unterzüge und Stürze gelten einschließlich Rohdecke und sind mit den Schnitten zu prüfen!	
Höhenangaben Abhangdecken beinhalten Konstruktionshöhe, d.h. von UK Abhangdecke bis UKRD.	
Höhenangaben generell bezogen auf Rohbau bzw. Konstruktion, Maße zum Fassadenaufbau (z.B. WDVS) und kursiv dargestellt.	
PLANABGABE	
Alle Ausführungspläne sind nur in Verbindung mit folgenden Plänen gültig:	
- Stark	
- Schallschutz	
- Wärmeschutz	
- Brandschutz	
- TGA (Elektro / HLS)	
- freigegebene Montagepläne	

PLANINDEX	
Index Datum	
16 13.07.2026	
17 20.07.2026	
18 28.07.2026	
Änderung / Ergänzung	
Wanddurchbrüche Achse U + T angep.	
RWA Foyer + Treppenhaus angepasst	
Lage Wand Achse C16-7, Türen T.29 + T.30 offen nach aussen	
Höhenangaben Gerätefundamente in Aufstellraum Lüftungsgerät + Technik	
Schule angepasst	
Bearbeiter	
MMu	
JKr	
JKr	

BAUHERR	
Verbandsgemeinde Altenahr	
Hotel am Roßberg 143, 53505 Altenahr	

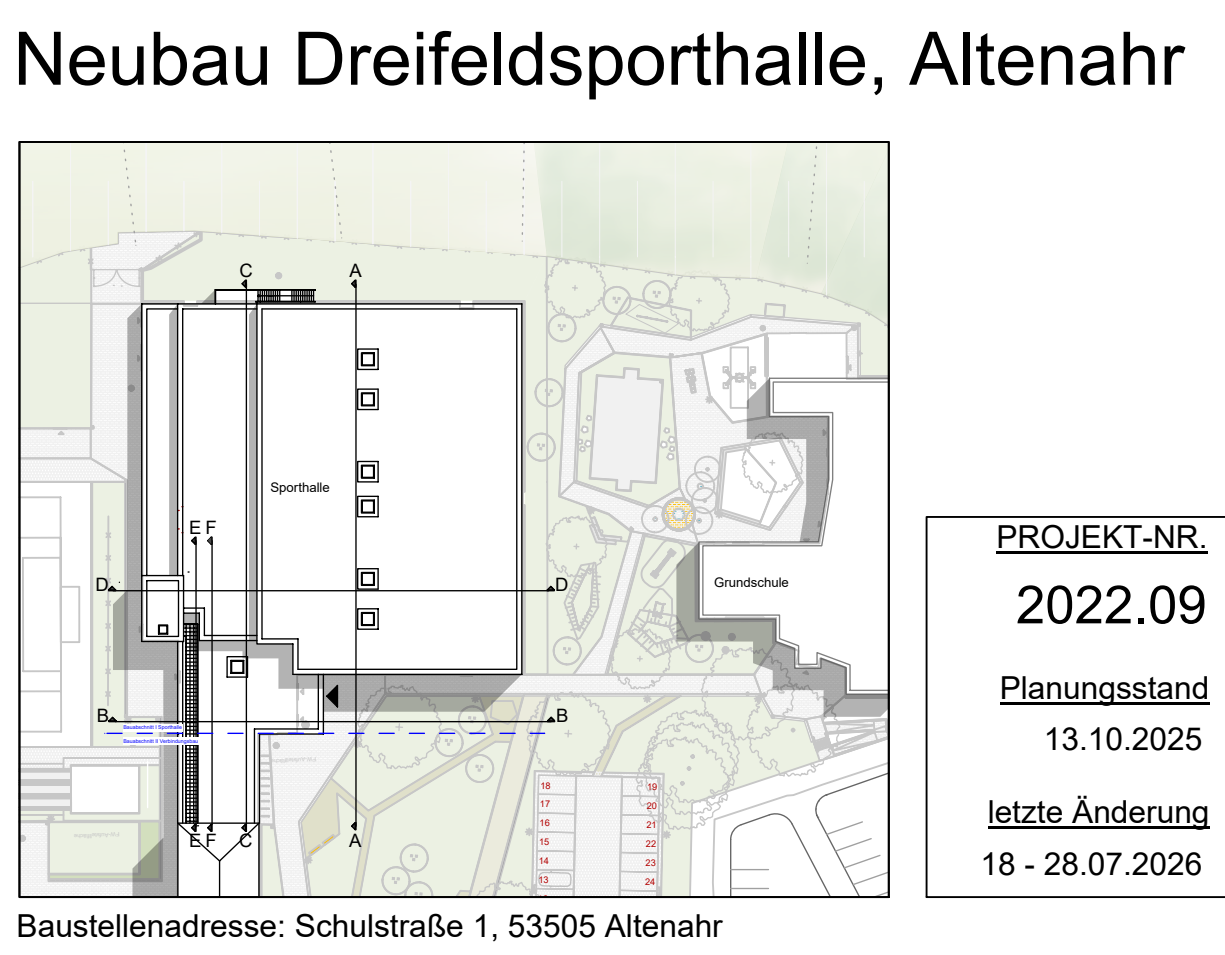

AUSFÜHRUNGSPLANUNG WP2

Grundriss 1.Obergeschoss

Grundriss 2.Obergeschoss

PLAN-NR.	MASSTAB
05.06 - 18	1:100/50
ARCHITEKT	
RUMPF architekten + ingenieure	
Rumwag 97	
55628 Andemach	
Tel. 0 26 32 - 25 23 - 0	
Fax 0 26 32 - 25 23 10	
eMail info@architekten-rumpf.de	
Internet www.architekten-rumpf.de	

! ACHTUNG !
 Alle Durchbrüche siehe Pläne in M. 1:50
 5.07 Grundriss 1.Obergeschoss_1_2
 5.08 Grundriss 1.Obergeschoss_2_2

Ausführungsplanung für die Ahtalschule
 ! SIEHE SEPARATES PROJEKT !
 2022.03 Altenahr, Realschule plus