




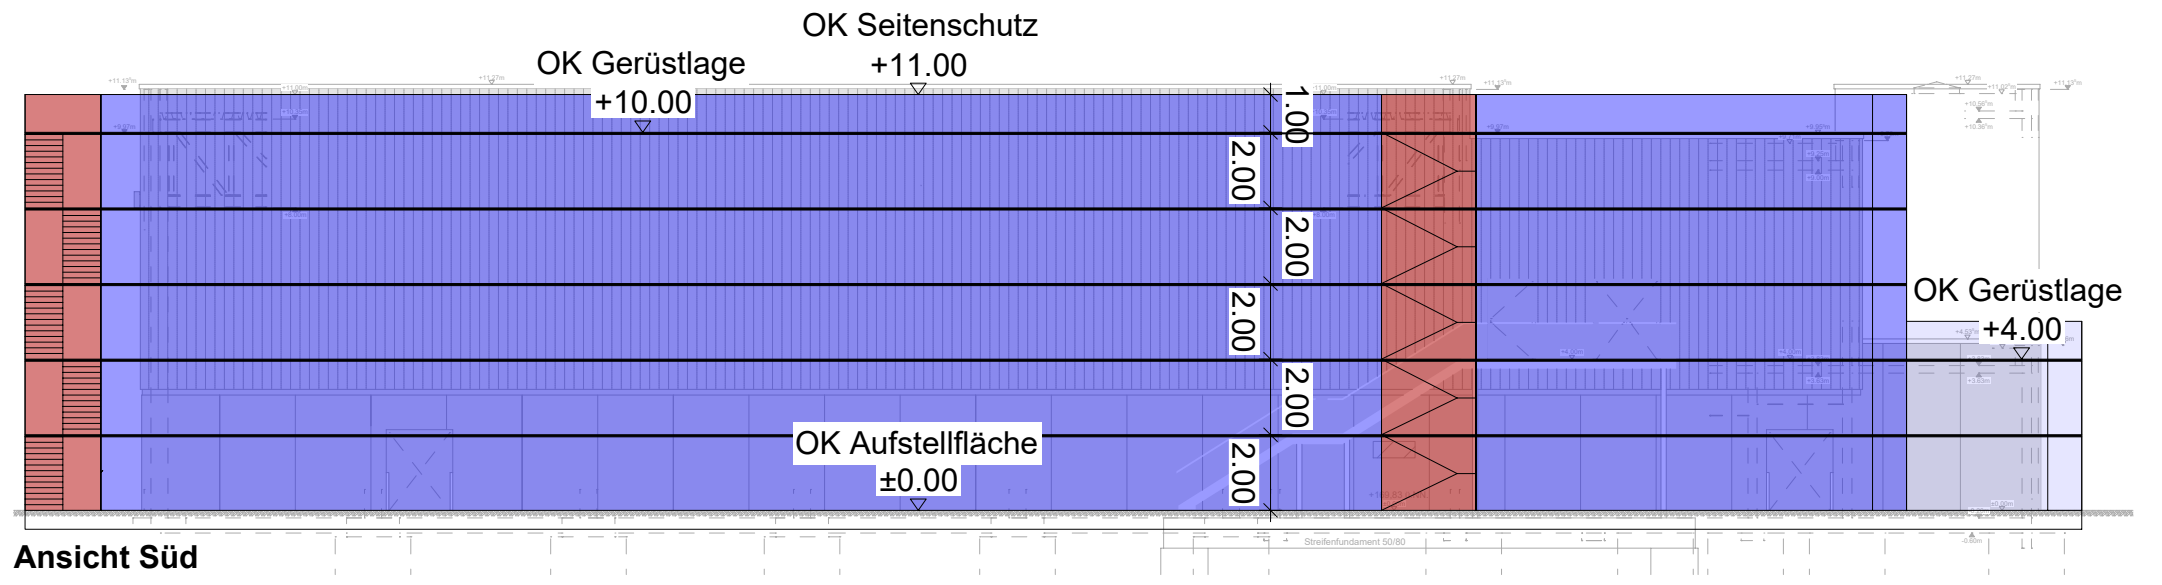


Ansicht Süd

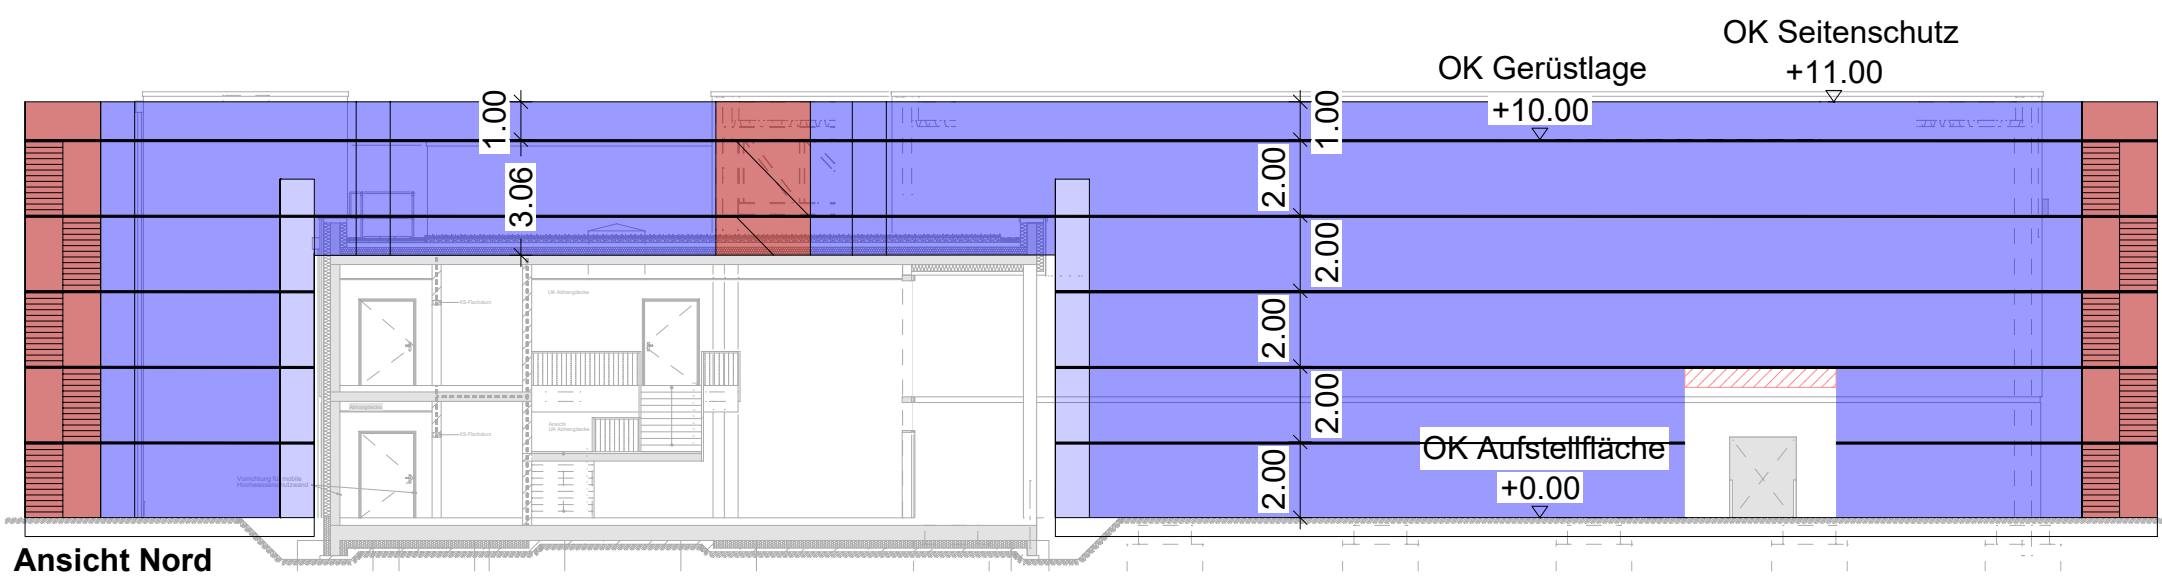



Ansicht Nord

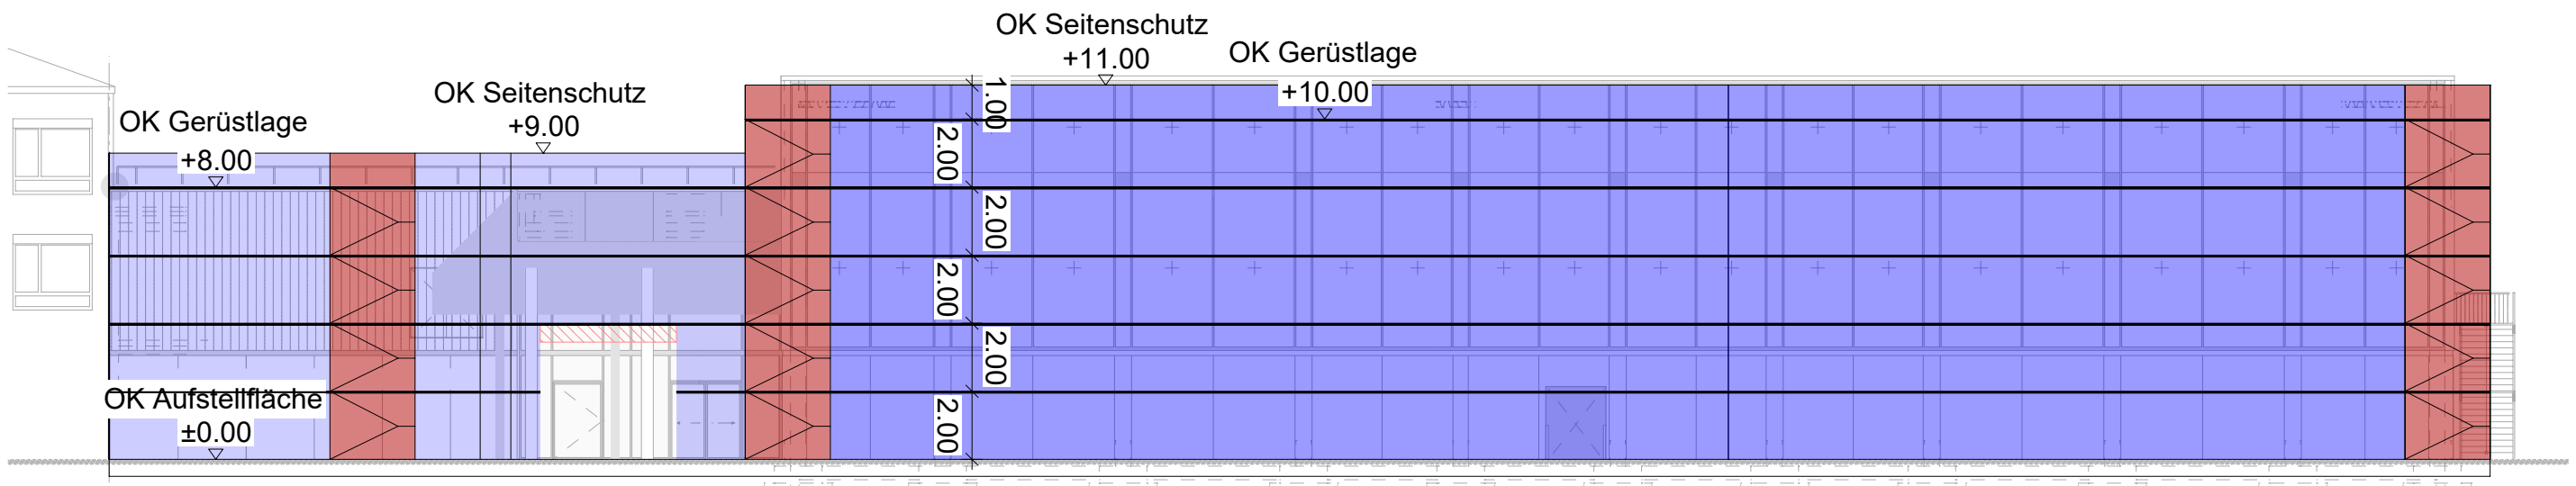

Ansicht West

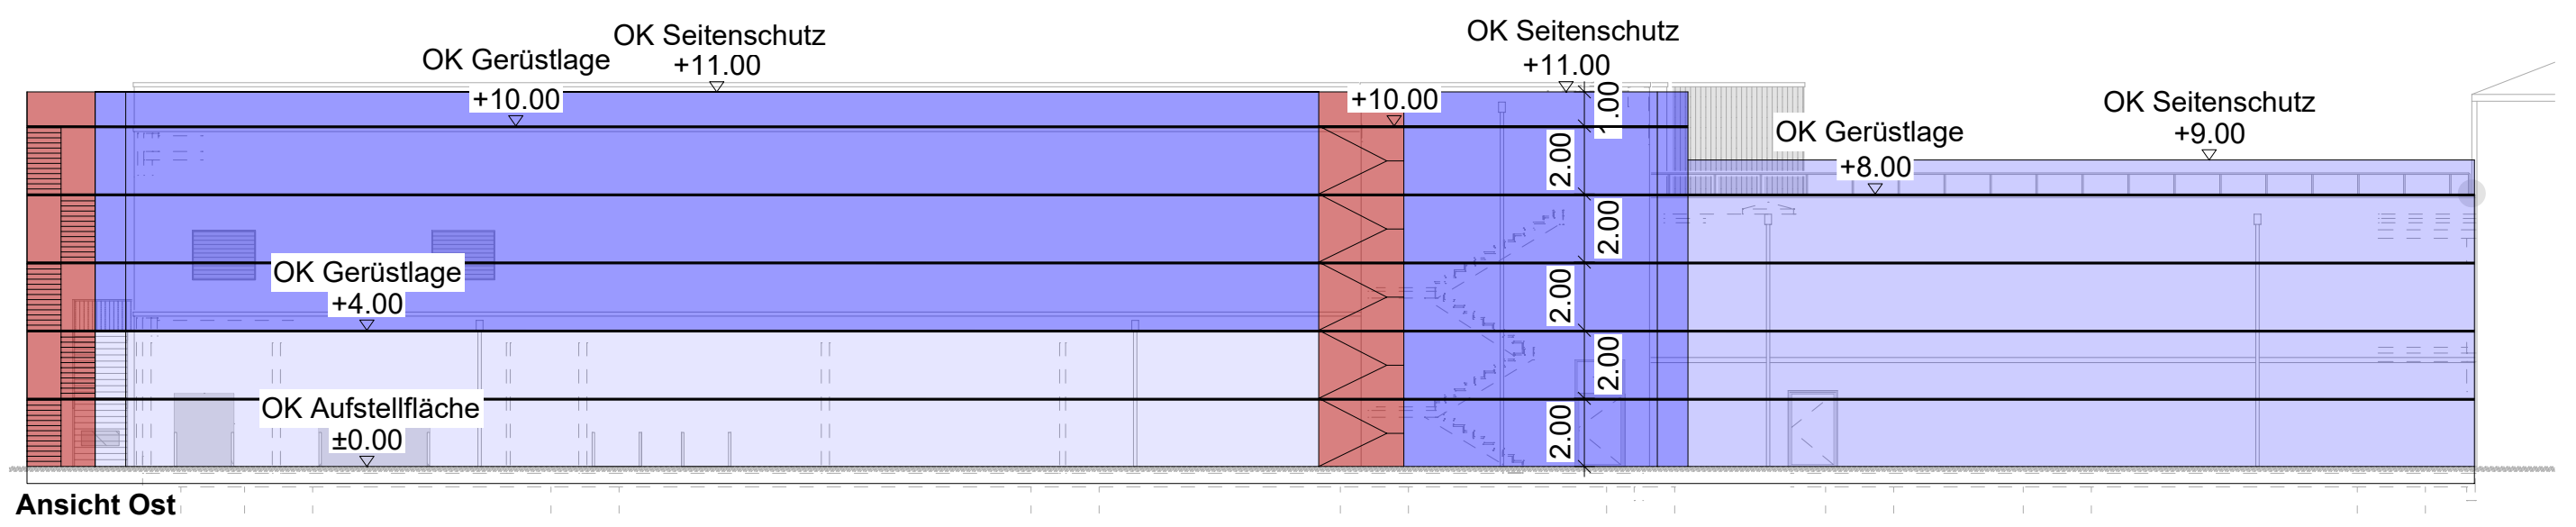

Ansicht Ost

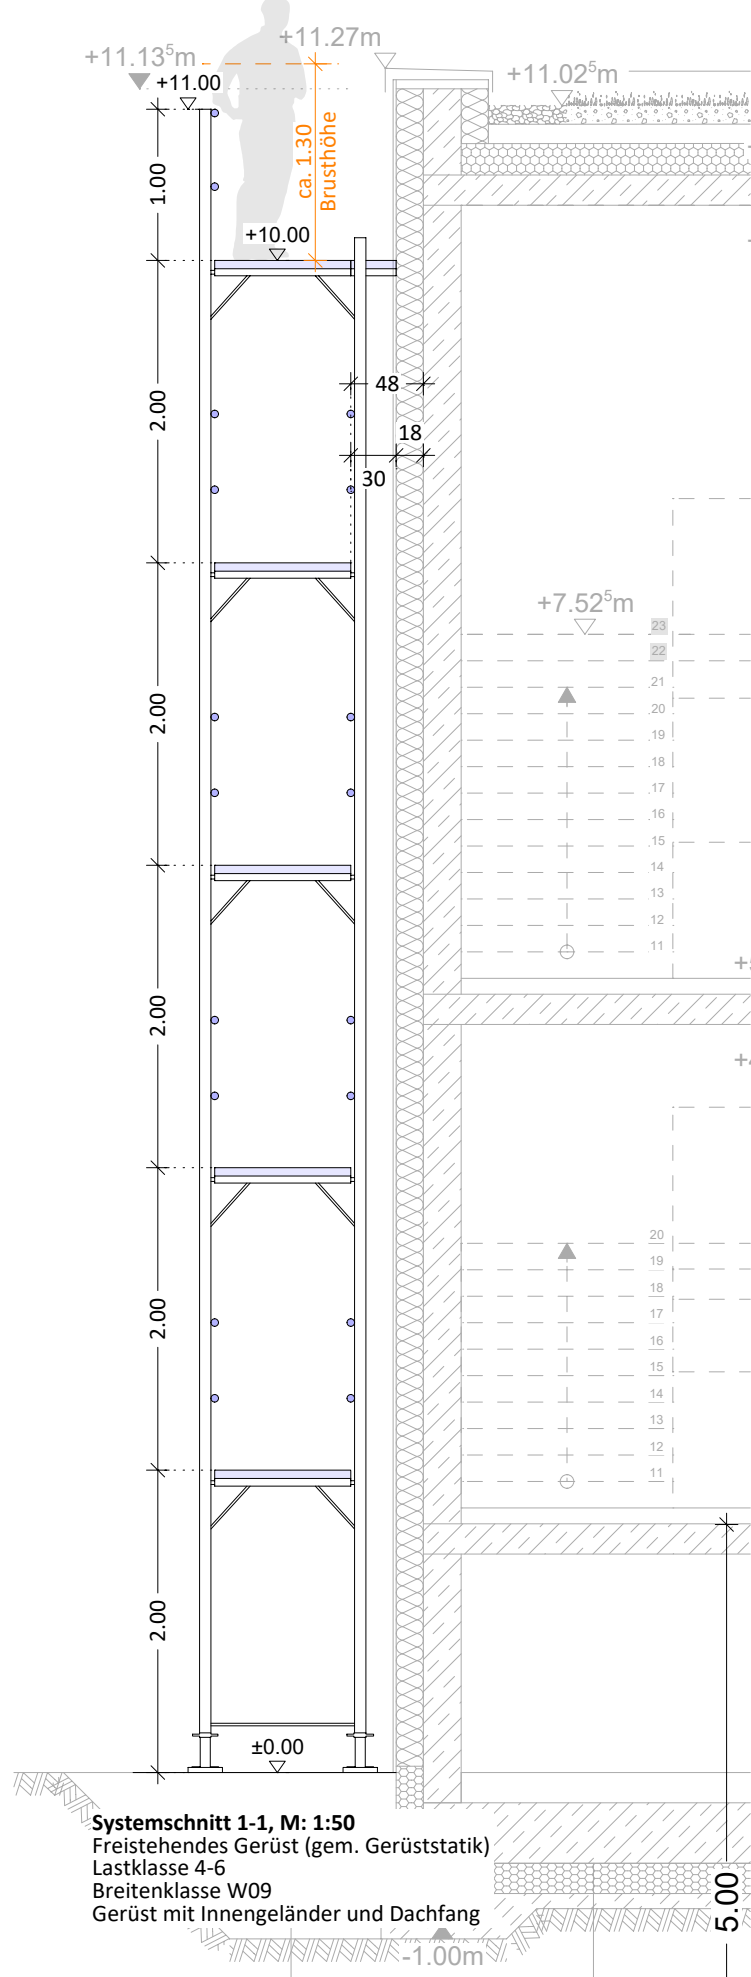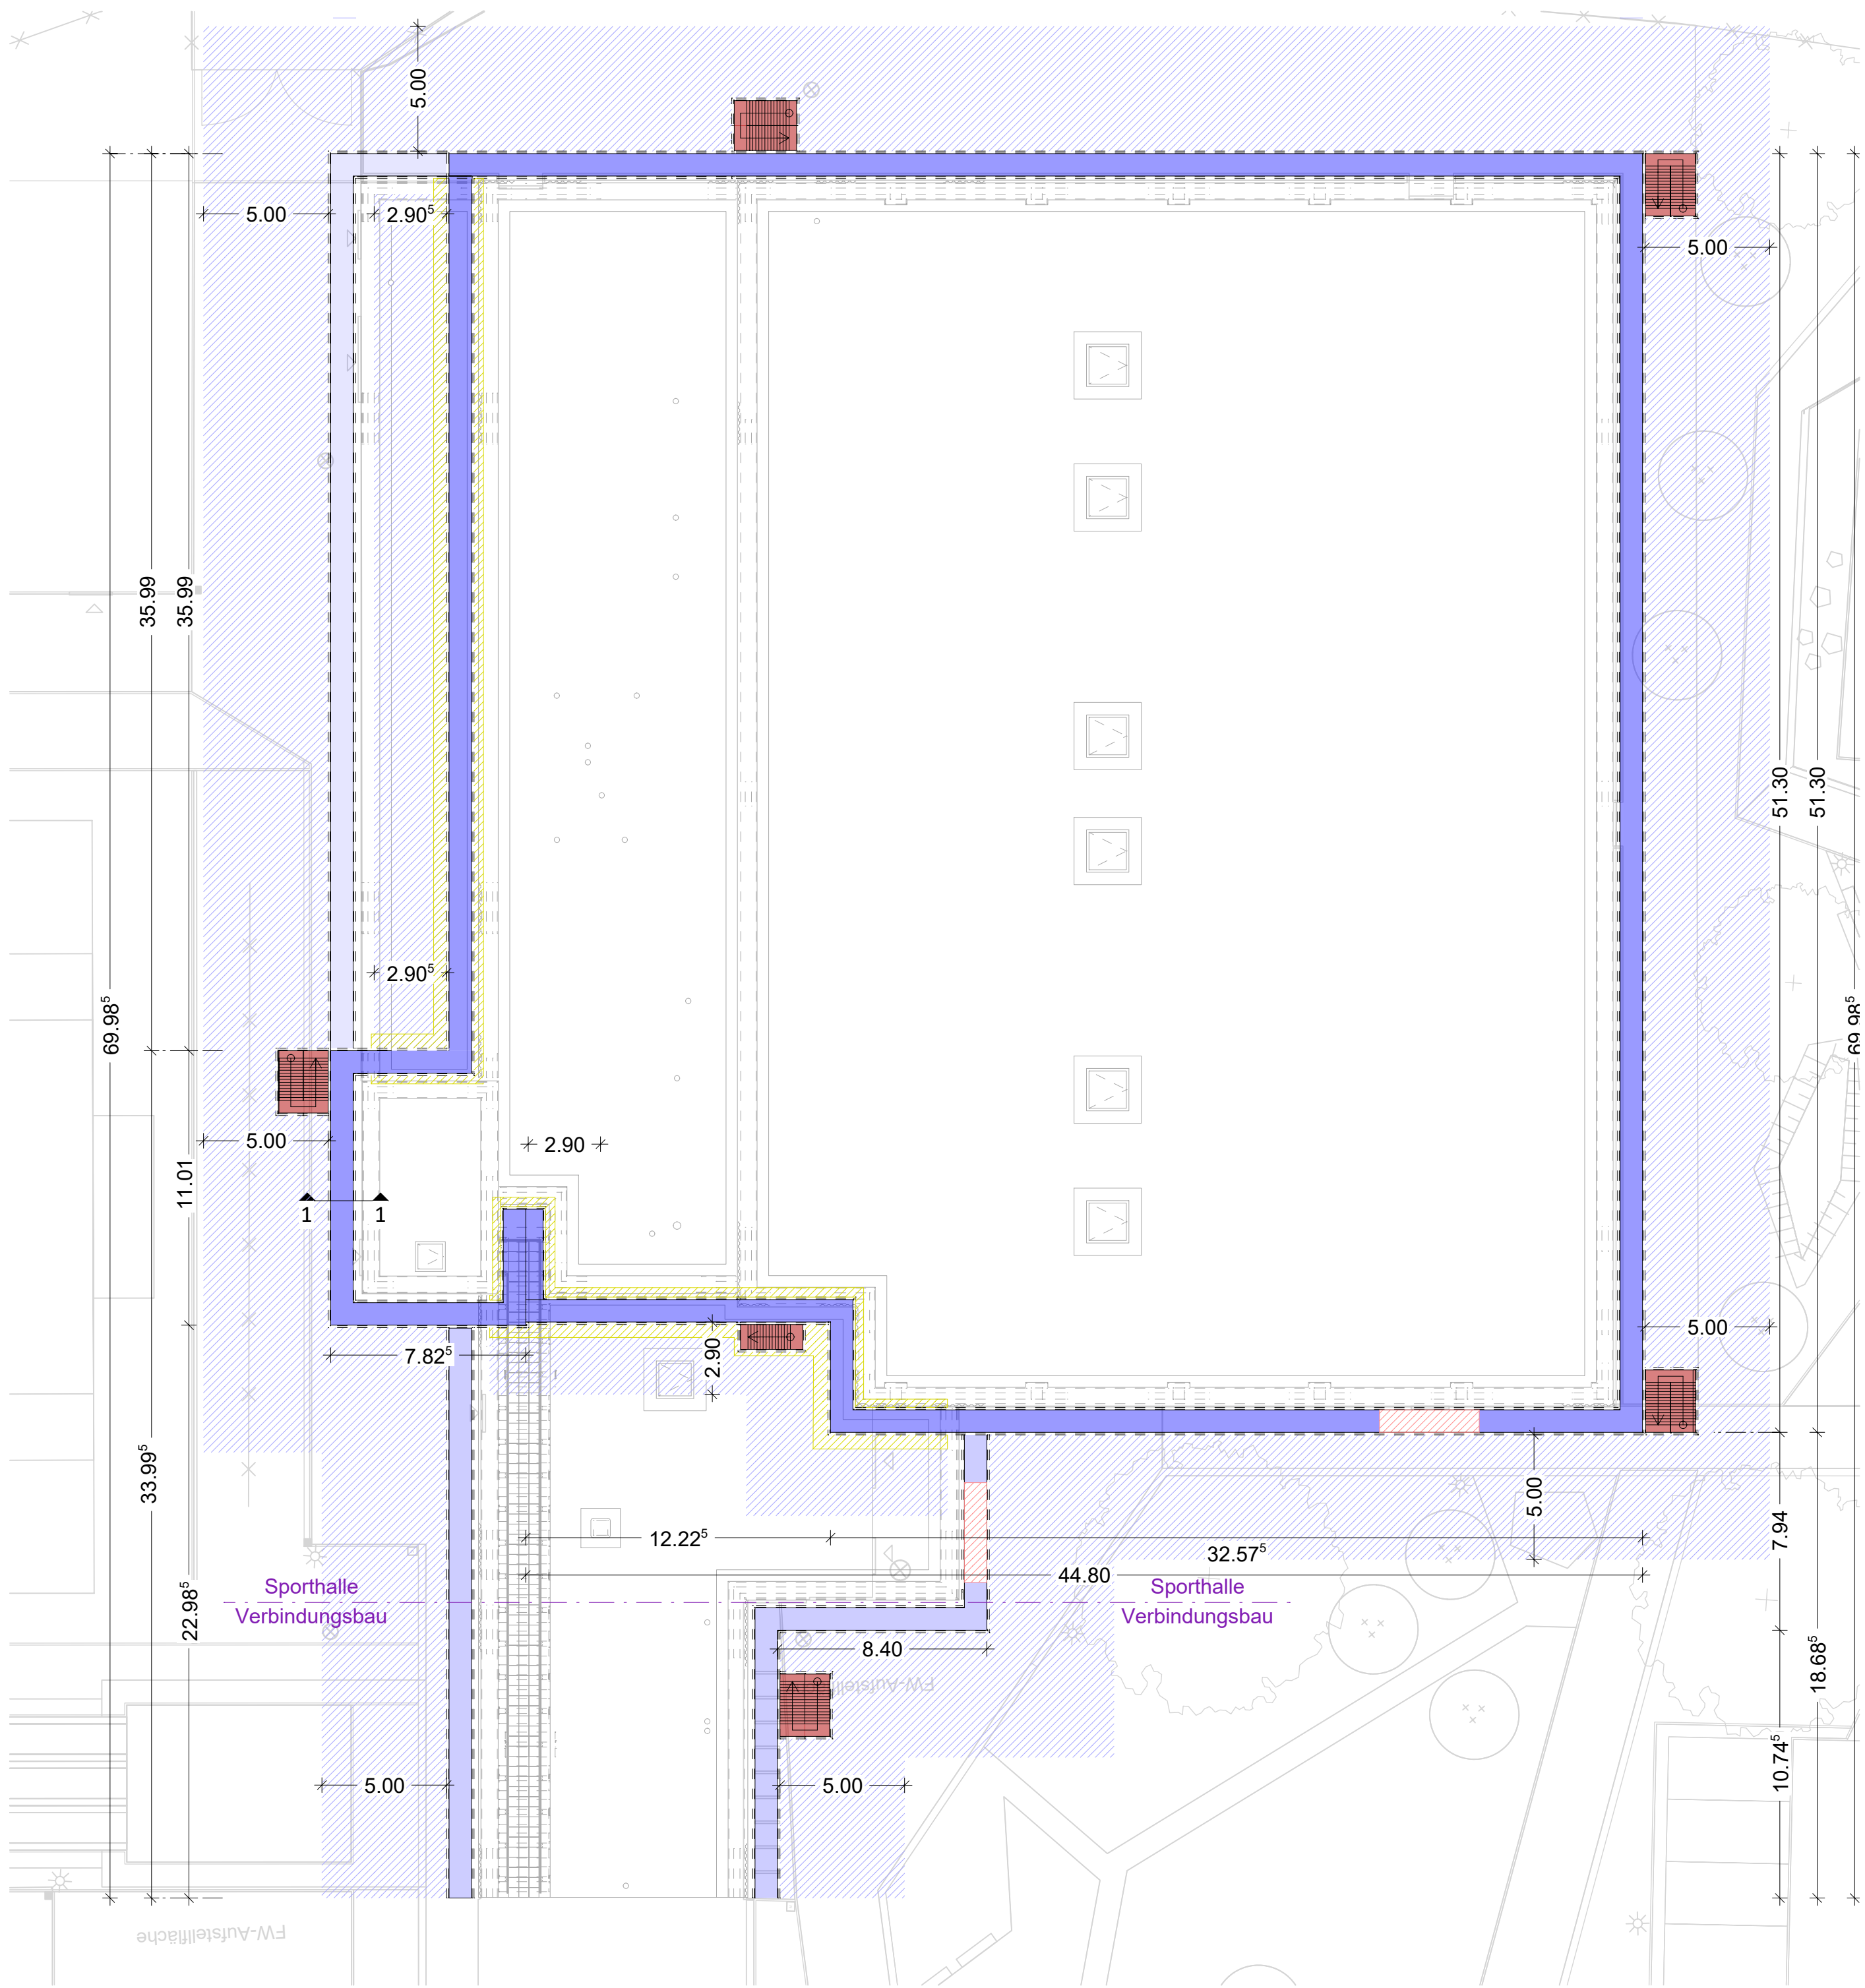


- LEGENDE**
- Oberste Gerüstlage ca. 4m über OKG, Fanggerüst
 - Oberste Gerüstlage ca. 8m über OKG, Fanggerüst
 - Oberste Gerüstlage ca. 10m über OKG, Fanggerüst
 - Treppenturm, Gerüsttreppe
 - Überbrückung
 - Bautenschutzmatte
 - Aufstellfläche für freistehende Ausführung

PLANINDEX		Änderung / Ergänzung	Bearbeiter
Index	Datum		
01	24.04.2026	Gerüsthöhe auf Ostseite angep.	

	BAUHERR Verbandsgemeinde Altenahr Hotel am Roßberg 143, 53505 Altenahr	
--	---	--

Neubau Dreifeldsporthalle, Altenahr

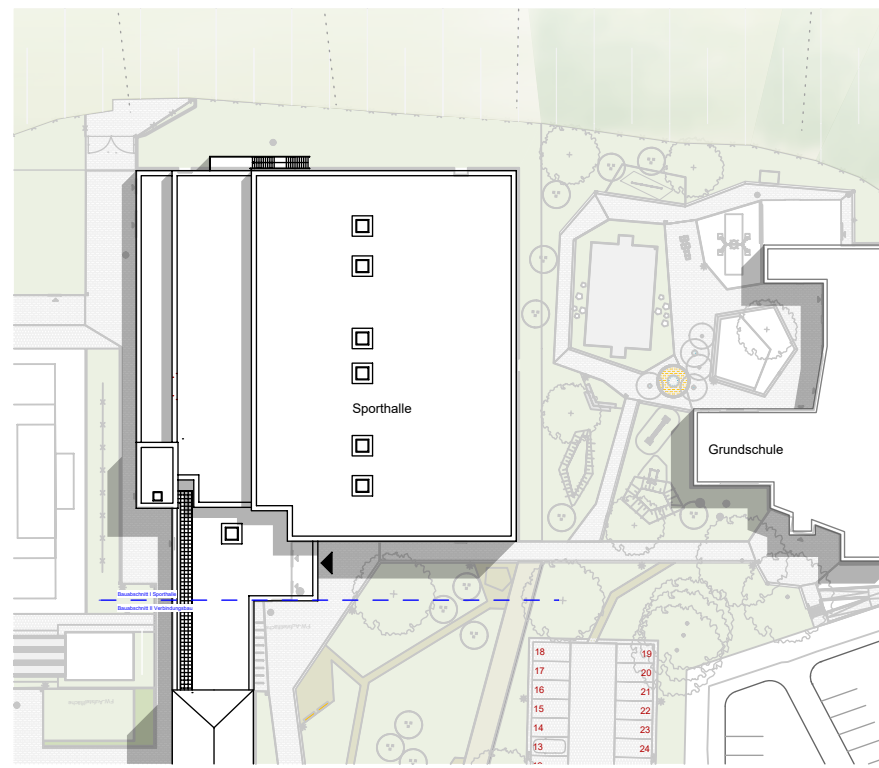

Baustellenadresse: Schulstraße 1, 53505 Altenahr

PROJEKT-NR. 2022.09
Planungsstand 14.11.2025
letzte Änderung 24.04.2026

AUSFÜHRUNGSPLANUNG WP2 Fassadengerüst

	PLAN-NR. 05.46 - 01	MASSTAB M. 1:200
	ARCHITEKT RUMPF architekten + ingenieure Rennweg 97 Tel. 0 26 32 - 25 23 - 0 56626 Andernach Fax 0 26 32 - 25 23 10 eMail info@architekten-rumpf.de Internet www.architekten-rumpf.de	