




FENSTER SPORTHALLE

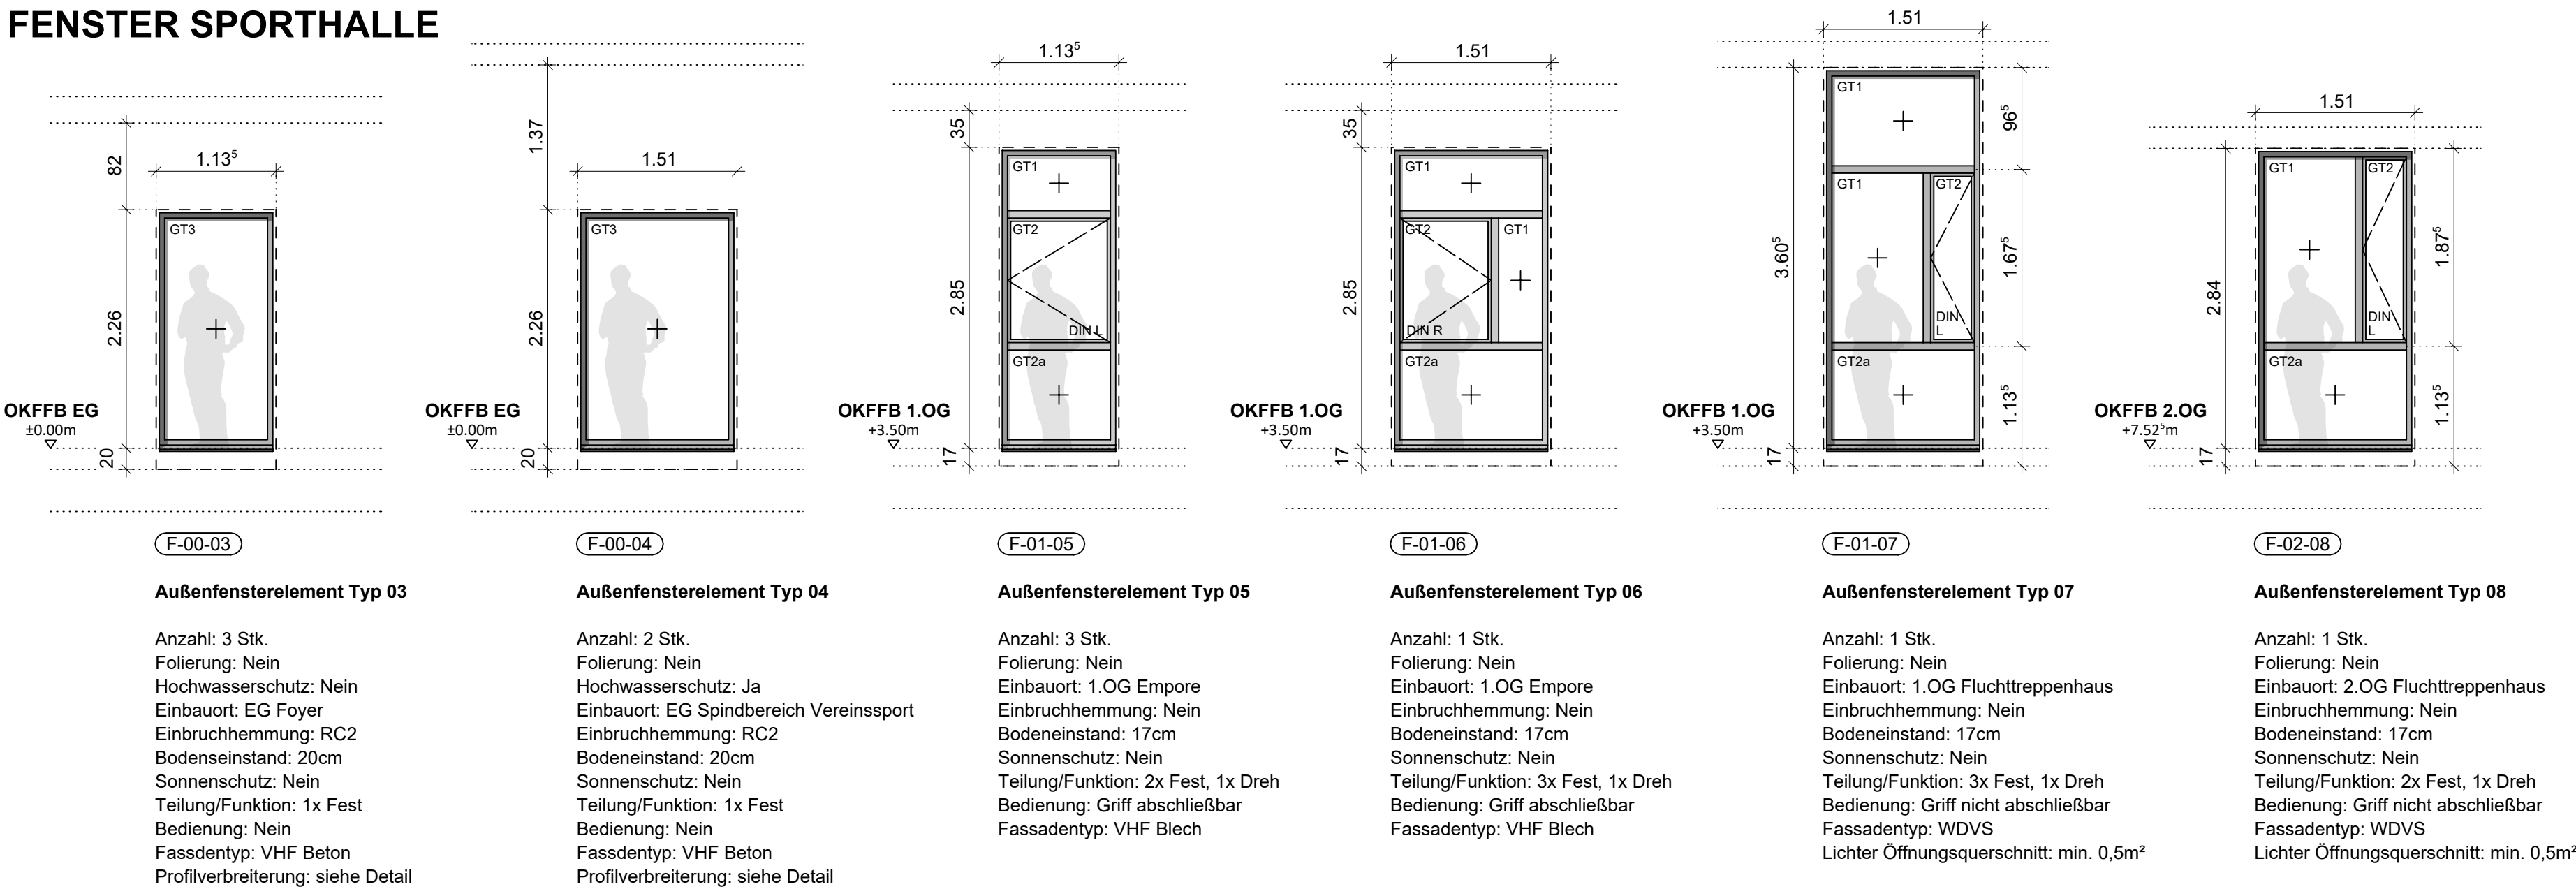


FENSTER VERBINDUNGSBAU

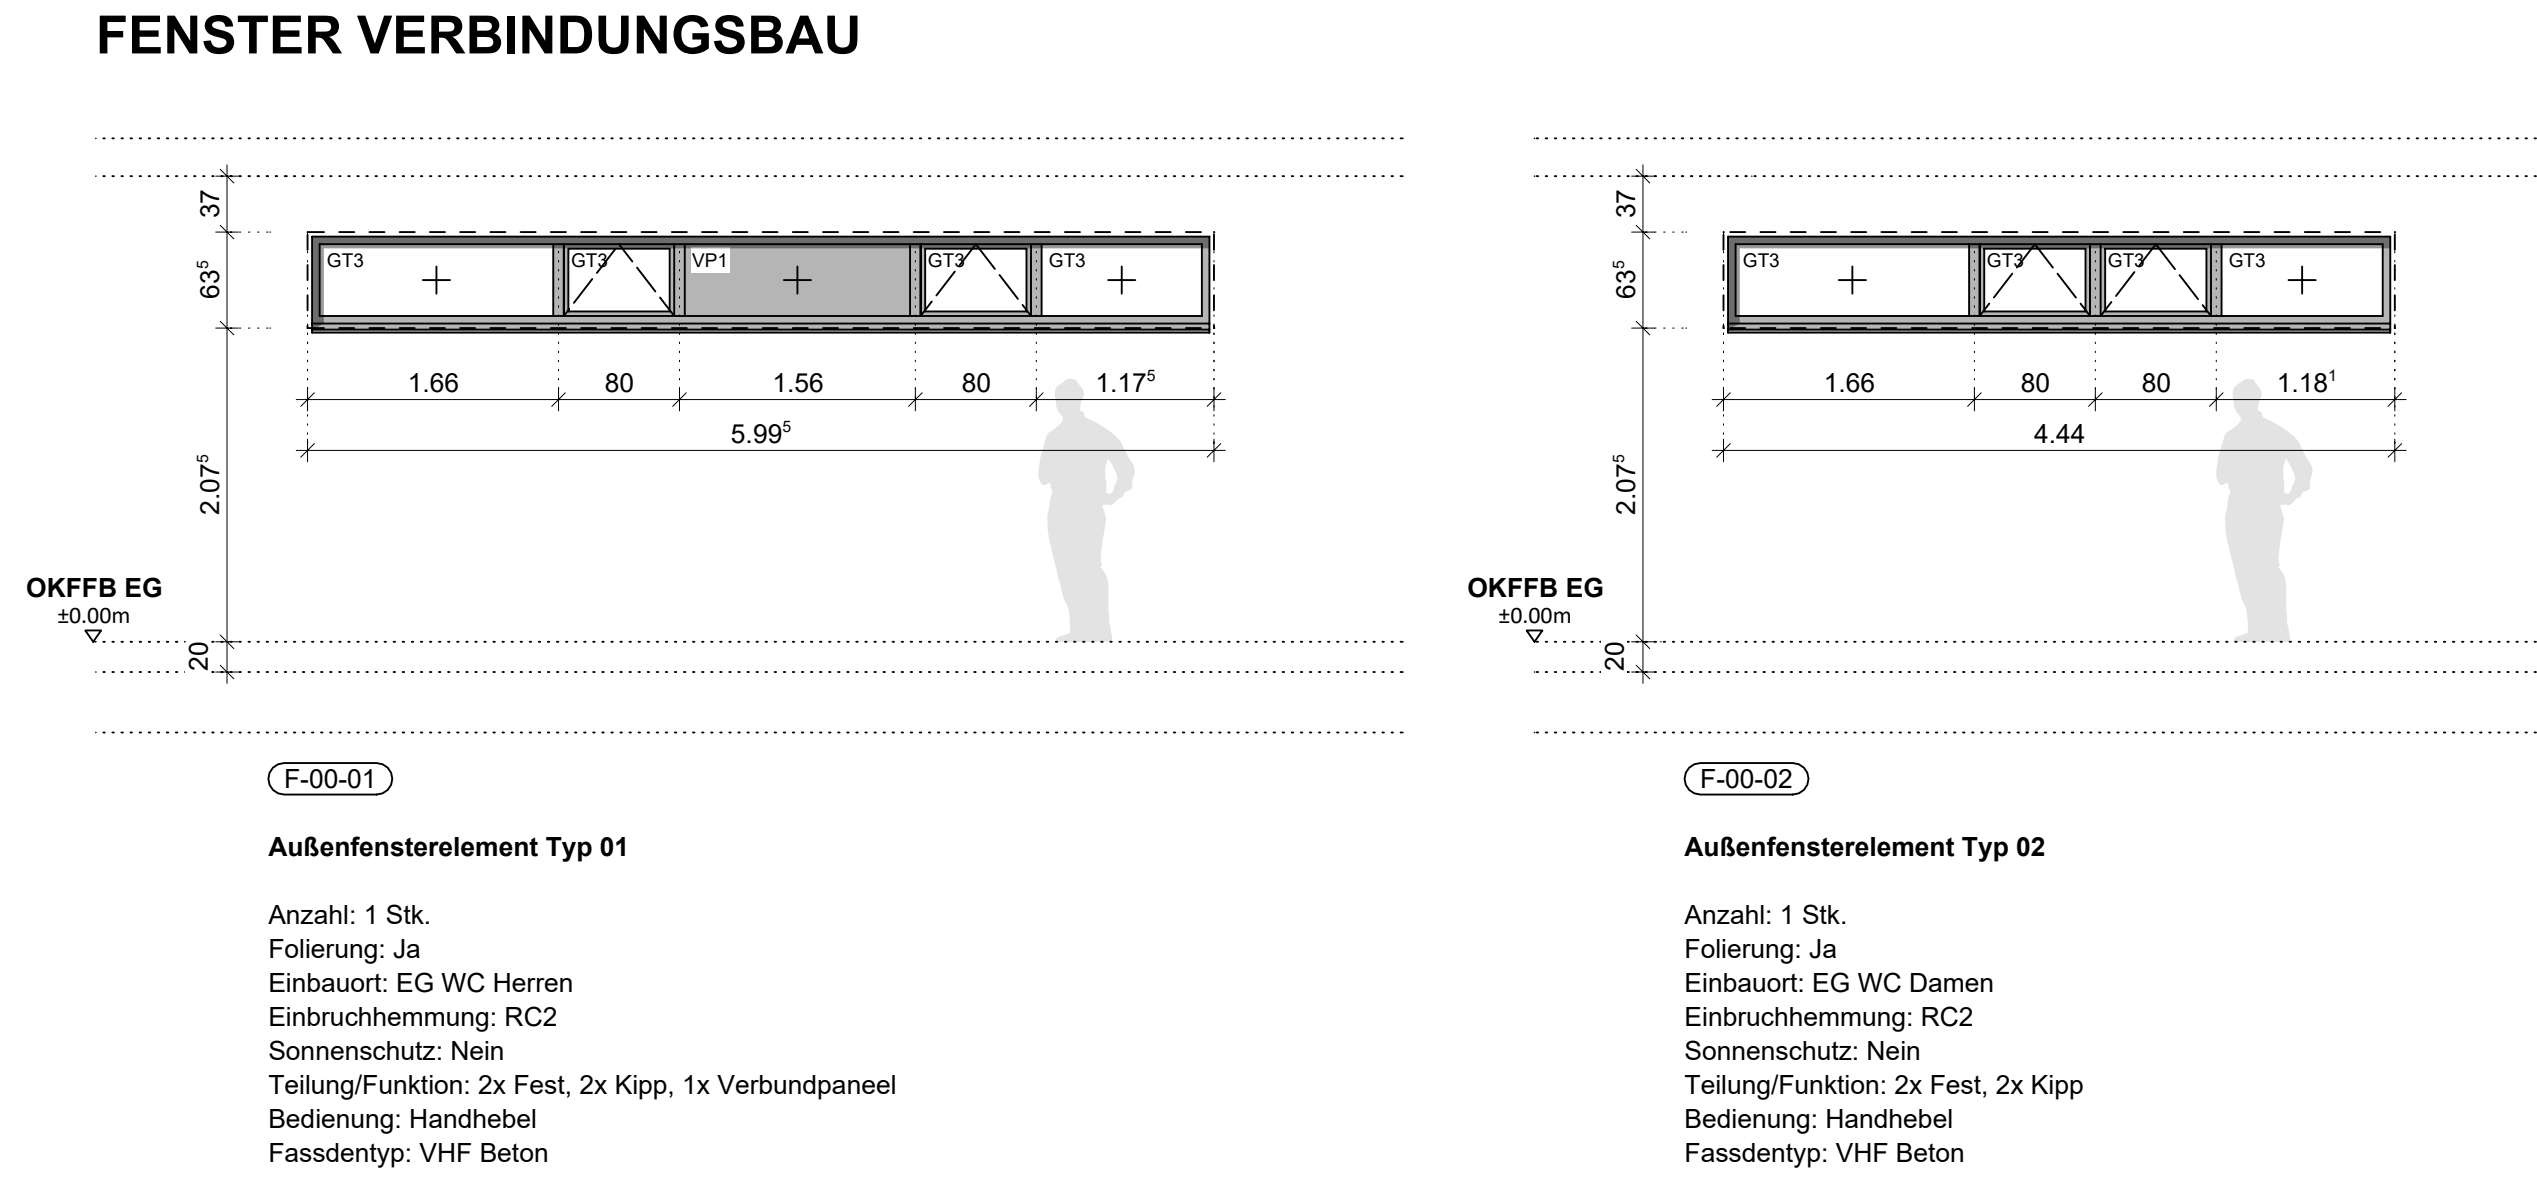


AUSSENTÜREN SPORTHALLE

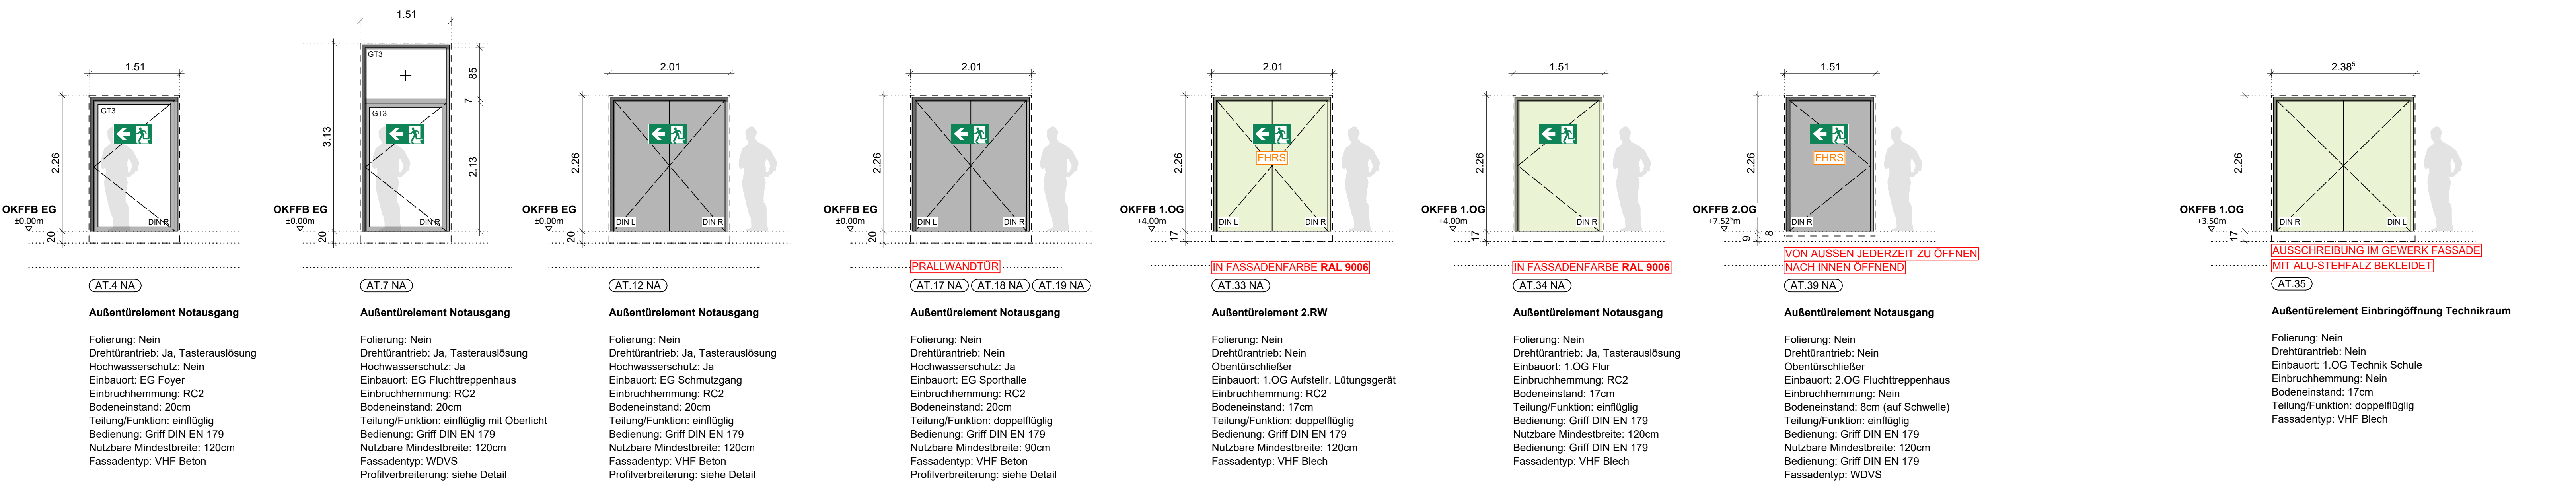


AUSSENTORE SPORTHALLE

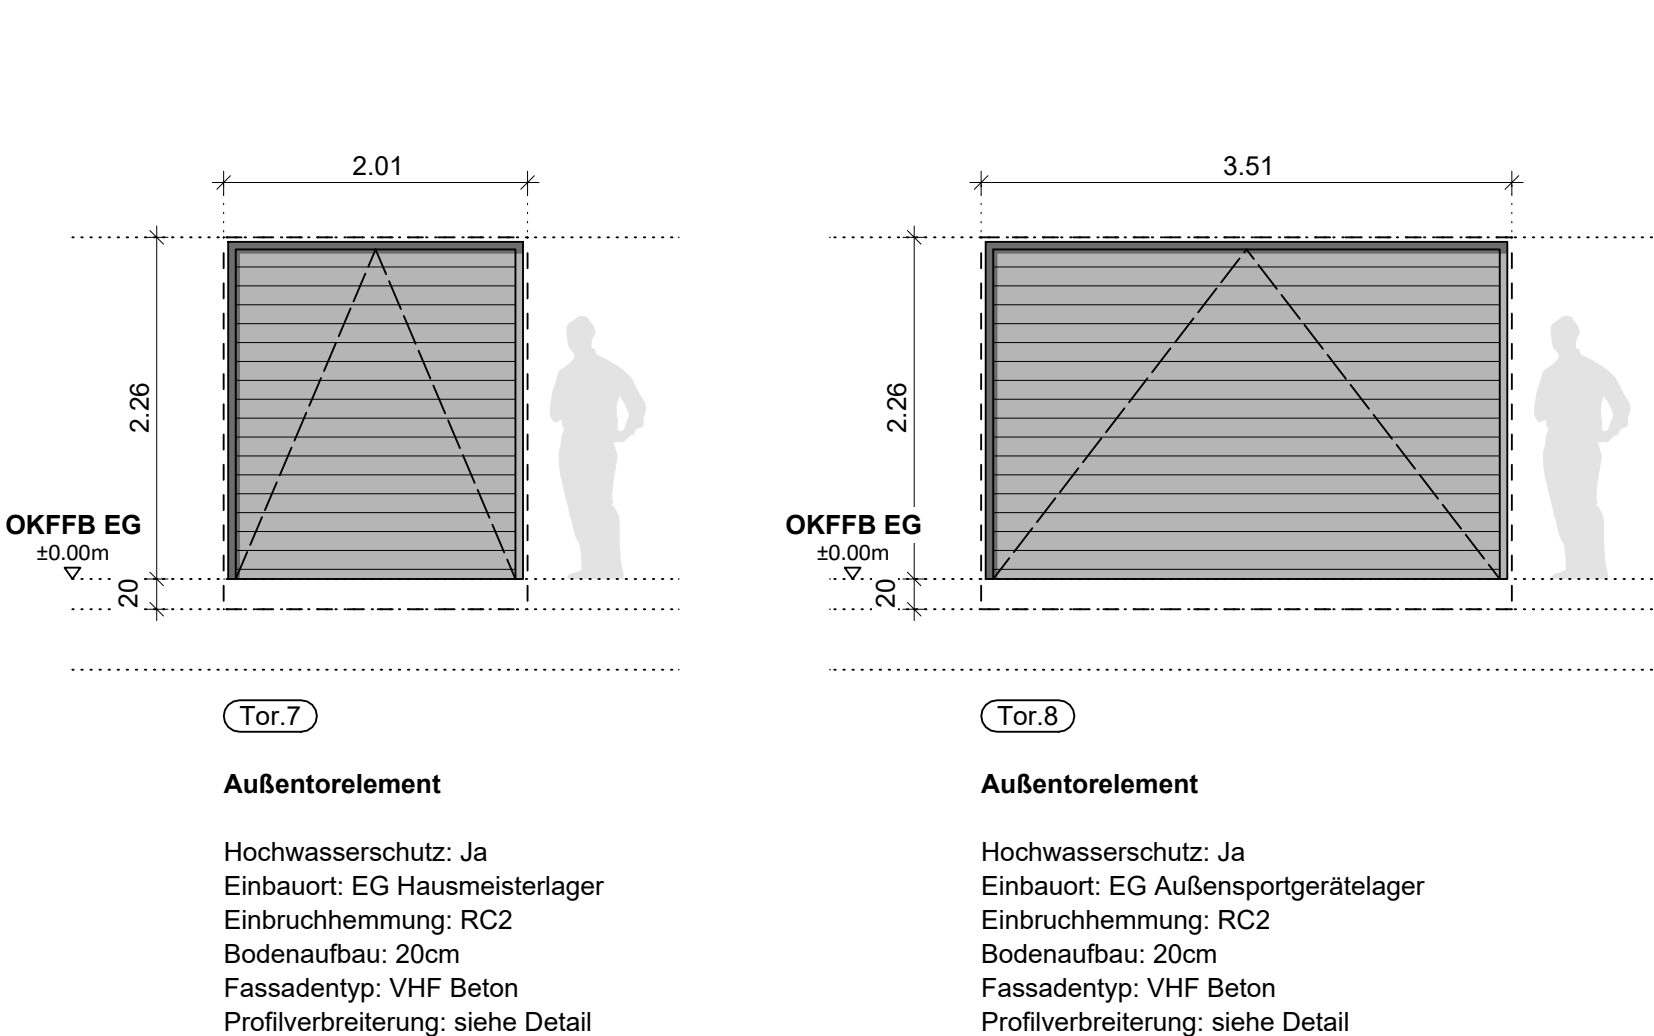


PFOSTEN-RIEGELFASFADE SPORTHALLE FOYER

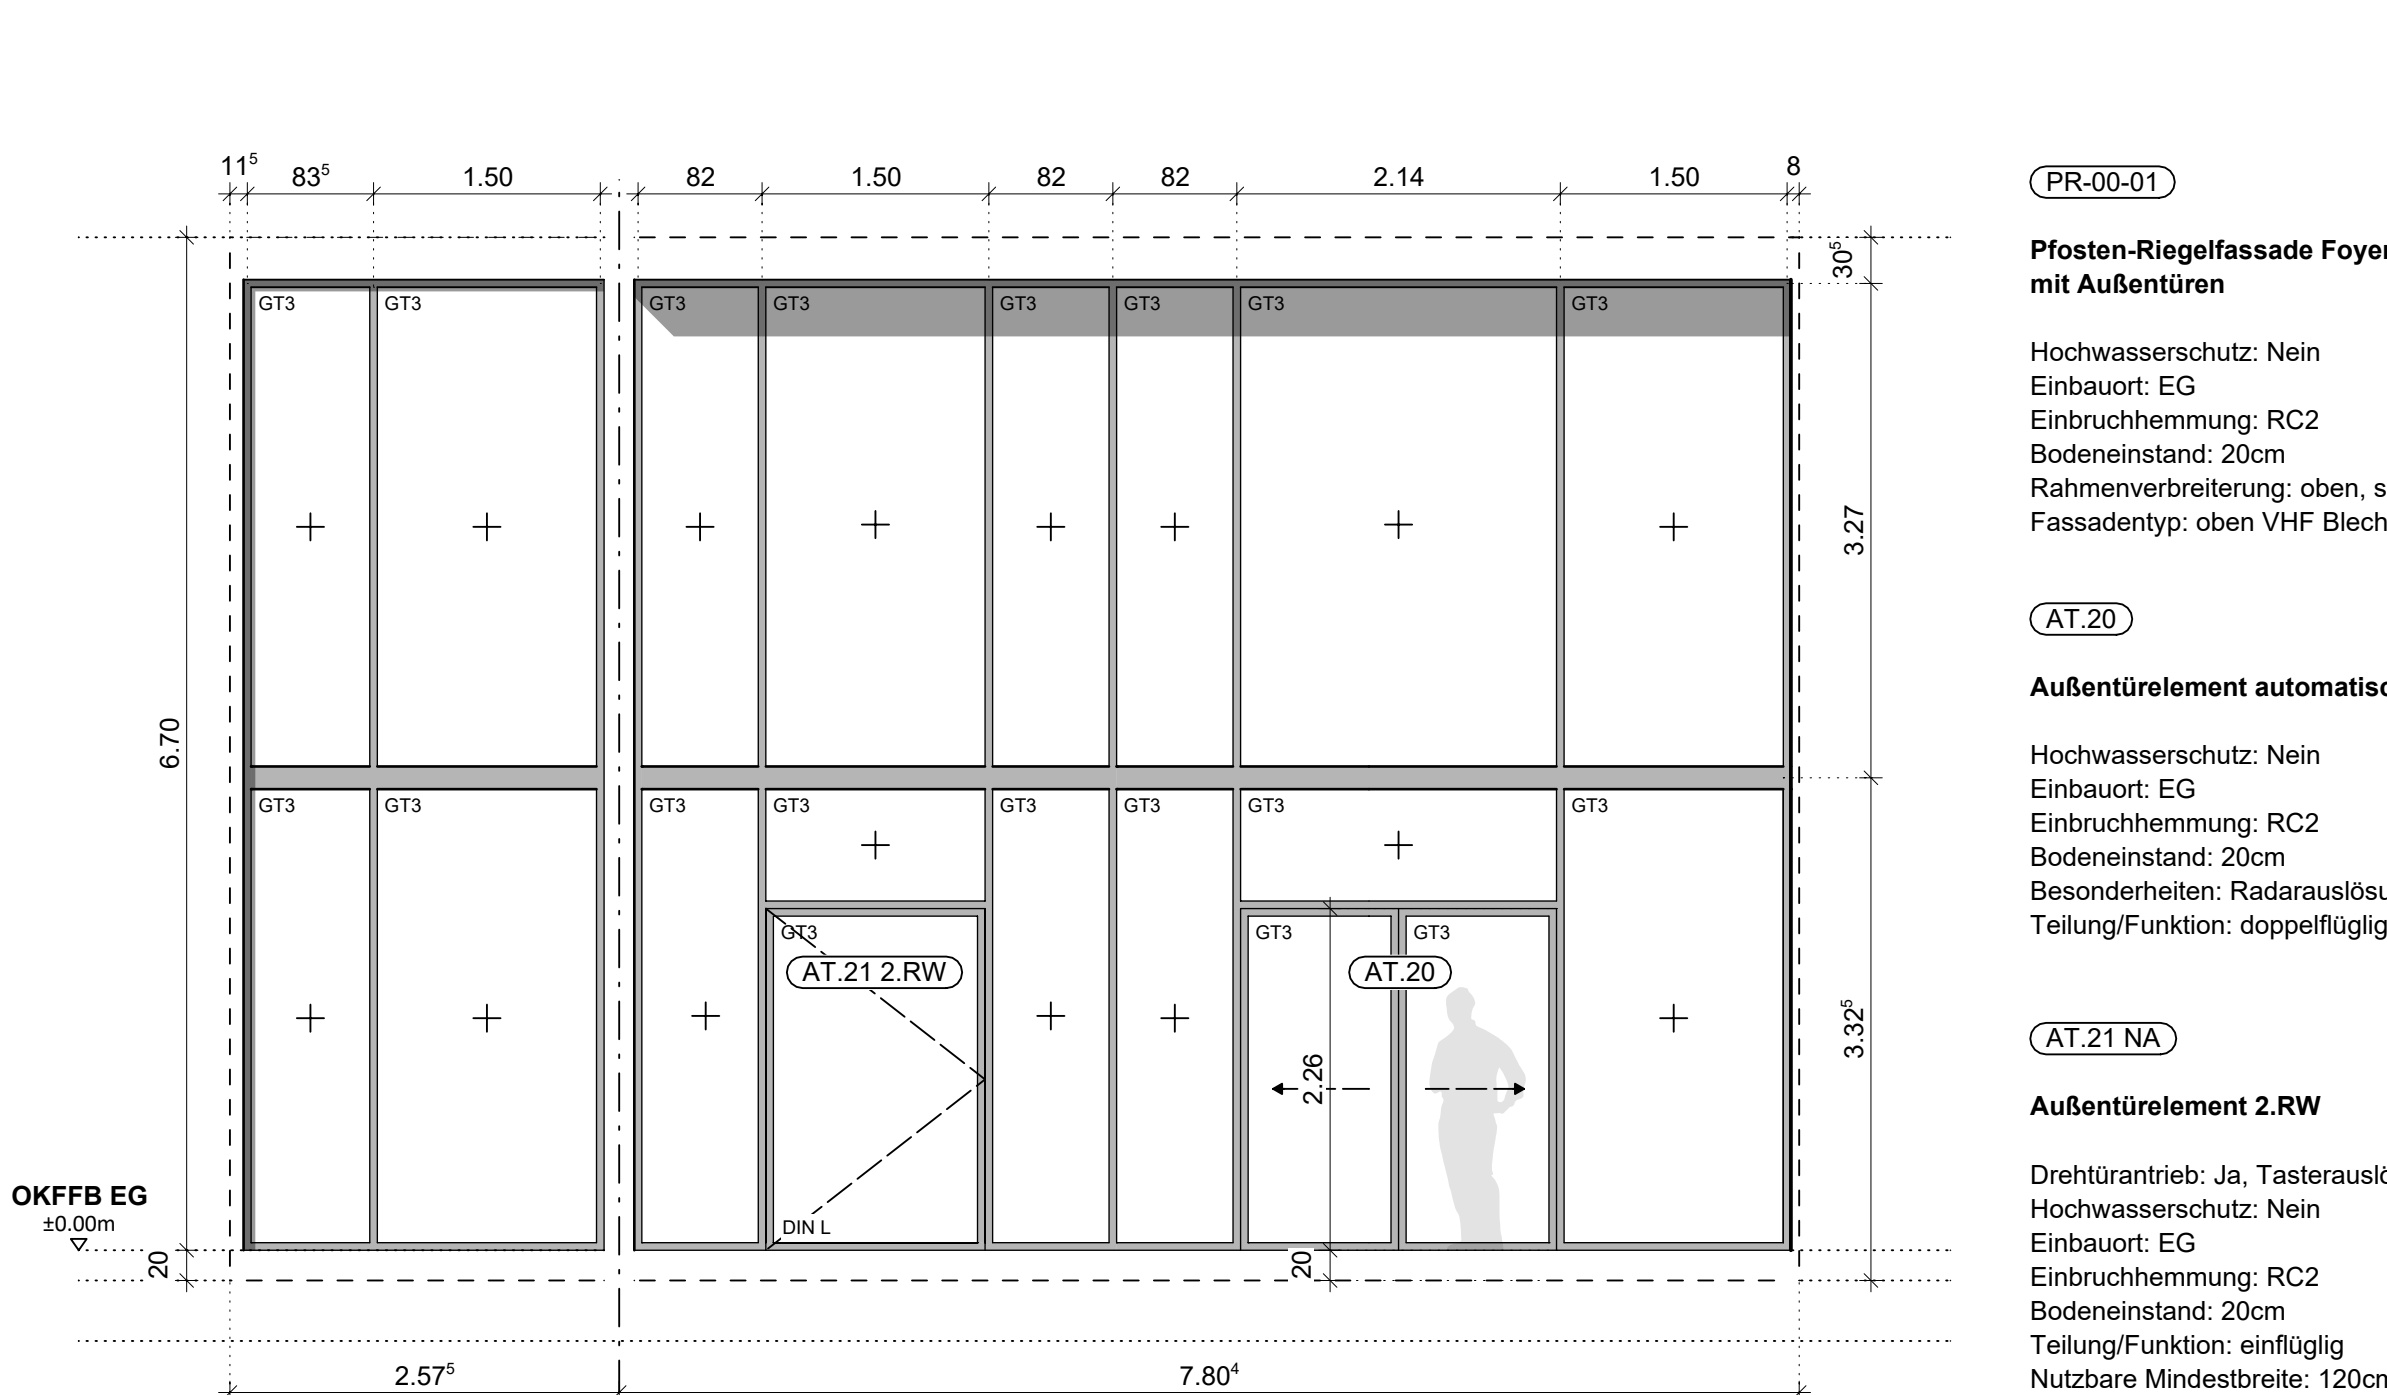

PFOSTEN-RIEGELFASFADE SPORTHALLE

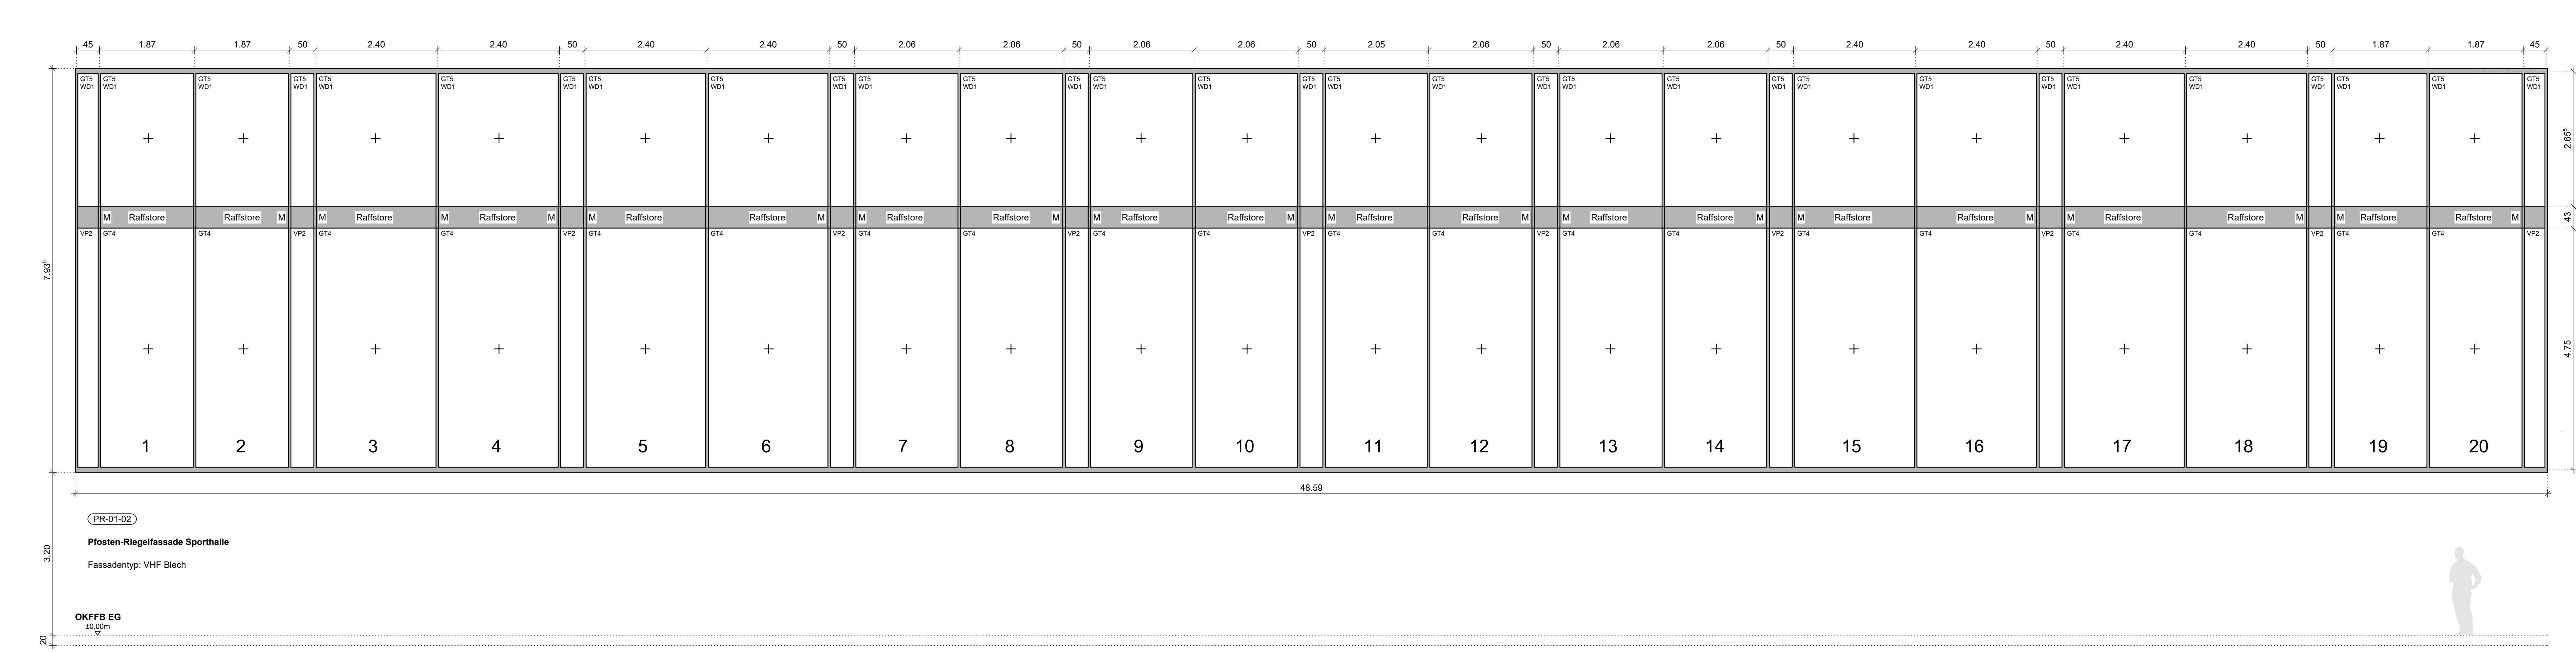

AUSSENTÜREN VERBINDUNGSBAU

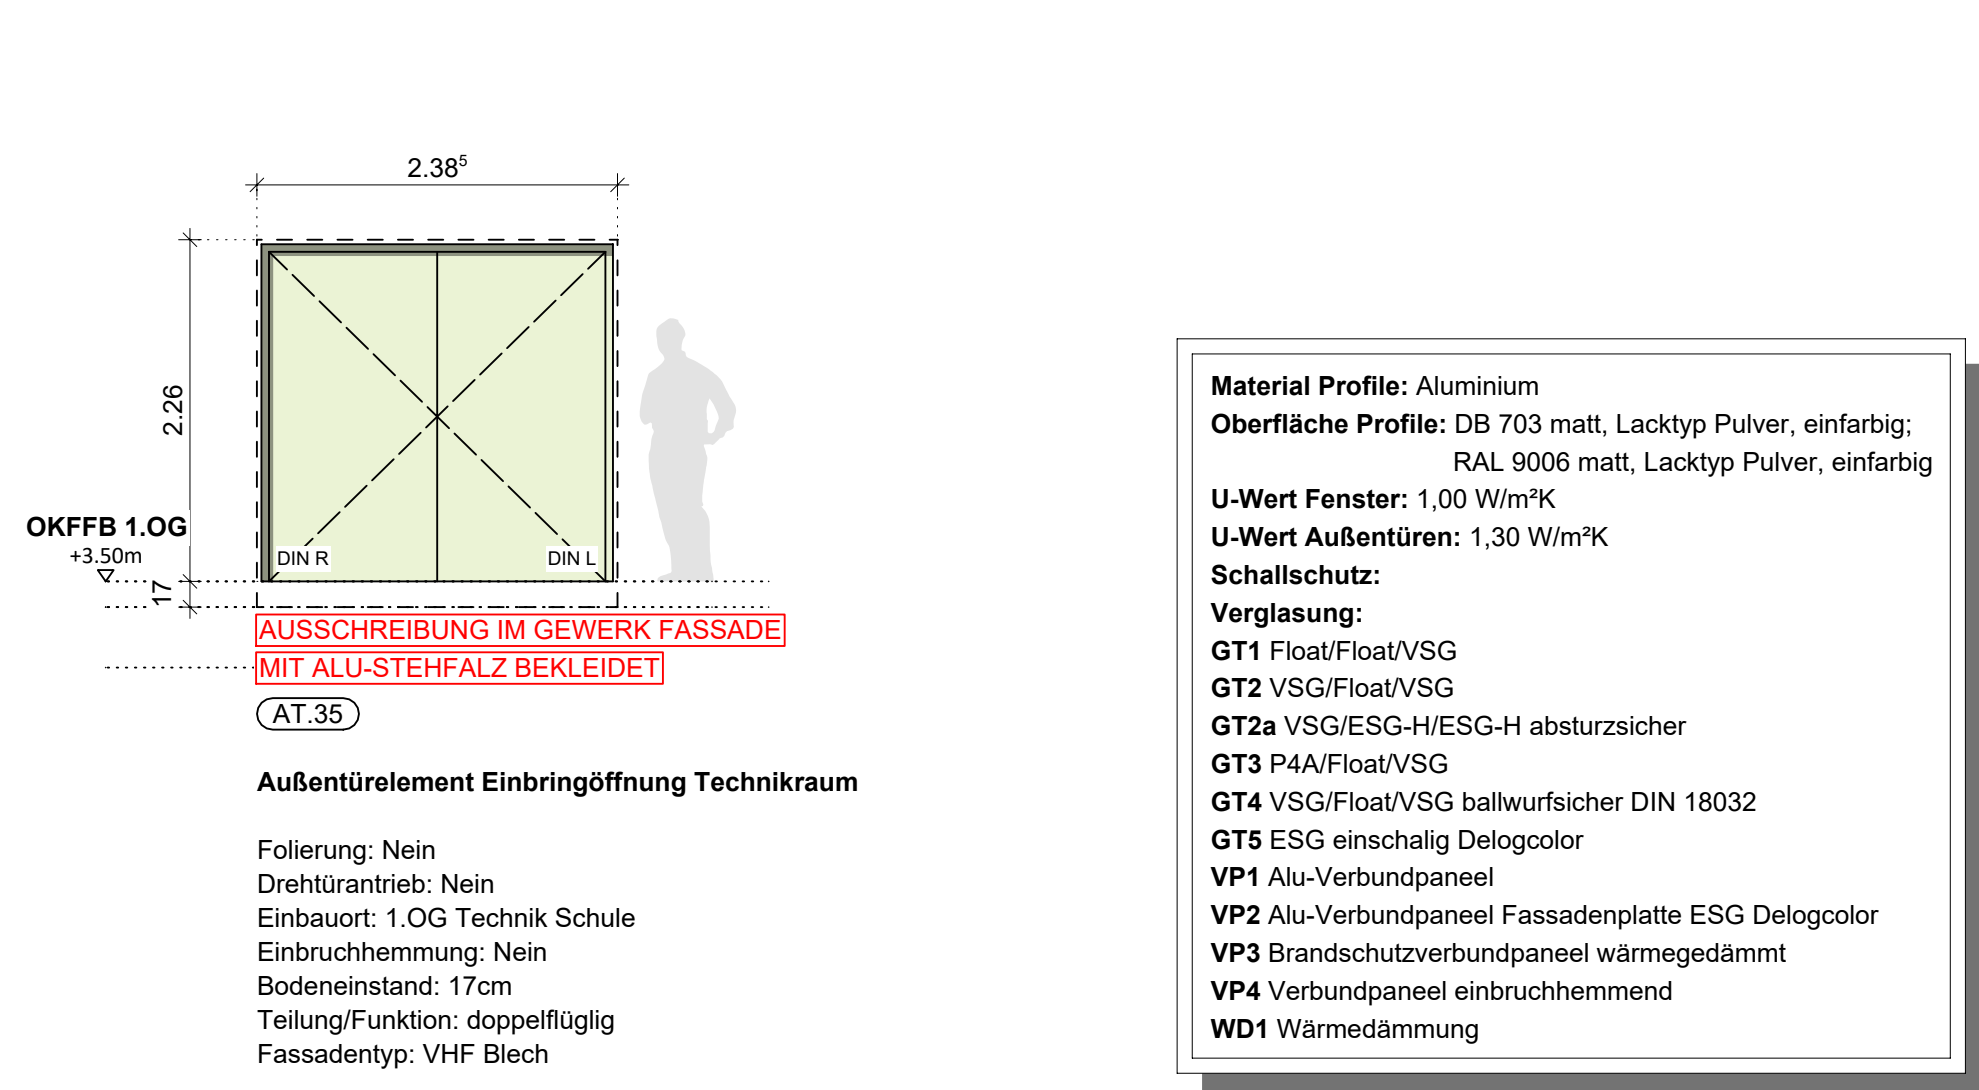

LEGENDE BRANDSCHUTZ	LEGENDE DURCHBRÜCHE SCHLITZE
- BW = Brandwand - fb = feuerbeständig - hf = hochfeuerhemmend - fh = feuerhemmend - notwendiger Treppenaum - notwendiger Flur - notwendiger Treppenaum - notwendiger Flur	- Feuerlöscher - Brandmelder (interne Alarmierung) - Rauch- u. Wärmeabschöpfung - Rauch- u. Wärmeabschöpfung - Evakuierungsstuhl - Symbol des 1. Rettungsweges - Symbol des 2. Rettungsweges

LEGENDE DURCHBRÜCHE SCHLITZE	LEGENDE DURCHBRÜCHE SCHLITZE
- D = dichtschießend - DS = dicht- und selbstschießend - RS = rauchdicht und selbstschießend - FHS = feuerhemmend, dicht und selbstschießend - FHRS = feuerhemmend, rauchdicht und selbstschießend - HFHS = hochfeuerhemmend, rauchdicht u. selbstschießend - HF = hochfeuerhemmend - FBS = feuerbeständig, rauchdicht und selbstschießend	- WD = Wanddurchbruch (Gewerk Rohbau) - DD = Deckendurchbruch (Gewerk Rohbau) - BD = Bodendurchbruch - WS = Wandschlitz

LEGENDE DURCHBRÜCHE SCHLITZE	LEGENDE DURCHBRÜCHE SCHLITZE
- Material Profile: Aluminium - Oberfläche Profile: OB 703 matt, Lacktyp Pulver, einfarbig - U-Wert Fenster: 1,00 W/m²K - U-Wert Außentüren: 1,30 W/m²K - Schallschutz: - G11 Flot/Flot/VSG - G12 VSG/Flot/VSG - G2a VSG/ESG-HIESG-H abturszicher - G13 P4A/Flot/VSG - G14 VSG/Flot/VSG baufestlicher DIN 18032 - G15 ESG einschlig Delogator - VP1 Alu-Verbundpaneel - VP2 Alu-Verbundpaneel Fassadenplatte ESG Delogator - VP3 Brandschutzverbundpaneel wärmegedämmt - VP4 Verbundpaneel einbruchhemmend - WD1 Wärmedämmung	- Stand Durchbrüche Elektro: 06.10.2025 - Stand Durchbrüche H.L.S.: 01.06.2026

LEGENDE DURCHBRÜCHE SCHLITZE	LEGENDE DURCHBRÜCHE SCHLITZE
- Mauerwerk - Stahlbeton (STB) - Fertigteile - Dämmung	- OK = OBERKANTE - UK = UNTERKANTE - VK = VORERKANTE - OKFF = OK FERTIGFUSSBODEN - OKRF = OK ROHRFUSSBODEN - BRH = BRÜSTUNGSHÖHE AB OKFF - UZ = ÜBERZUG - Stb. = STAHLBETON - Stb. w/ = STAHLB. WANDARTIGER TRÄGER, OBERHALB - RR = REGENROHR - WDVS = WÄRMEDÄMMVERBUNDSYSTEM - HK = HEIZKÖRPER - RH = RAUMHOHE - GF = GRUNDFLÄCHE


LEGENDE DURCHBRÜCHE SCHLITZE	LEGENDE DURCHBRÜCHE SCHLITZE
- OK = OBERKANTE - UK = UNTERKANTE - VK = VORERKANTE - OKFF = OK FERTIGFUSSBODEN - OKRF = OK ROHRFUSSBODEN - BRH = BRÜSTUNGSHÖHE AB OKFF - UZ = ÜBERZUG - Stb. = STAHLBETON - Stb. w/ = STAHLB. WANDARTIGER TRÄGER, OBERHALB - RR = REGENROHR - WDVS = WÄRMEDÄMMVERBUNDSYSTEM - HK = HEIZKÖRPER - RH = RAUMHOHE - GF = GRUNDFLÄCHE	- PROJEKTLITER - BEARBEITET - GEZEICHNET - PLANABGABE

PROJEKTLITER	BEARBEITET	GEZEICHNET	PLANABGABE
- OKFF SPORTHALLE EG ±0.00 = +169,83 NHN (OKFF Realschule EG = +169,767 NHN) !ACHTUNG - Abweichung OKFF zur Realschule!	- Maßangaben für Brüstungshöhen im Grundriss gelten von OKFF (oberkante Fertigfußboden) bis Oberkante Rohbrüstung. - Maßangaben für Türhöhen im Grundriss gelten von OKFF bis Unterkannte Rohstufe. - Höhenangaben Unterzüge und Stürze gelten einschließlich Rohdecke und sind mit den Schnitten zu prüfen! - Höhenangaben Abhangdecken beinhalten Konstruktionshöhe, d.h. von UK Abhangdecke bis UKRD. - Maßketten generell bezogen auf Rohbau bzw. Konstruktion, Maße zum Fassadenaufbau (z.B. WDVS) sind kursiv dargestellt. - Alle Ausführungspläne sind nur in Verbindung mit folgenden Plänen gültig: -Stark -Schallschutz -Wärmeschutz -Brandschutz -TGA (Elektro / H.L.S.) -freigegebene Montagepläne	INFO: Höhe OKFF REALSCHULE EG über NHN wurde geändert!	- Änderung / Ergänzung - Erstellung - div. Änderungen - Verlässigkeitsstufen ergänzt - allgemeine Informationen ergänzt

PLANINDEX	Änderung / Ergänzung	Bearbeiter
- Index - Datum 00 20.03.2026 01 30.04.2026 02 02.06.2026	- Erstellung - div. Änderungen - Verlässigkeitsstufen ergänzt - allgemeine Informationen ergänzt	- MMu - MMu + JKr - MMu

BAUHERR	BAUHERR
- Verbandsgemeinde Altenahr - Hotel am Rößberg 143, 53505 Altenahr	

Neubau Dreifeldsporthalle, Altenahr

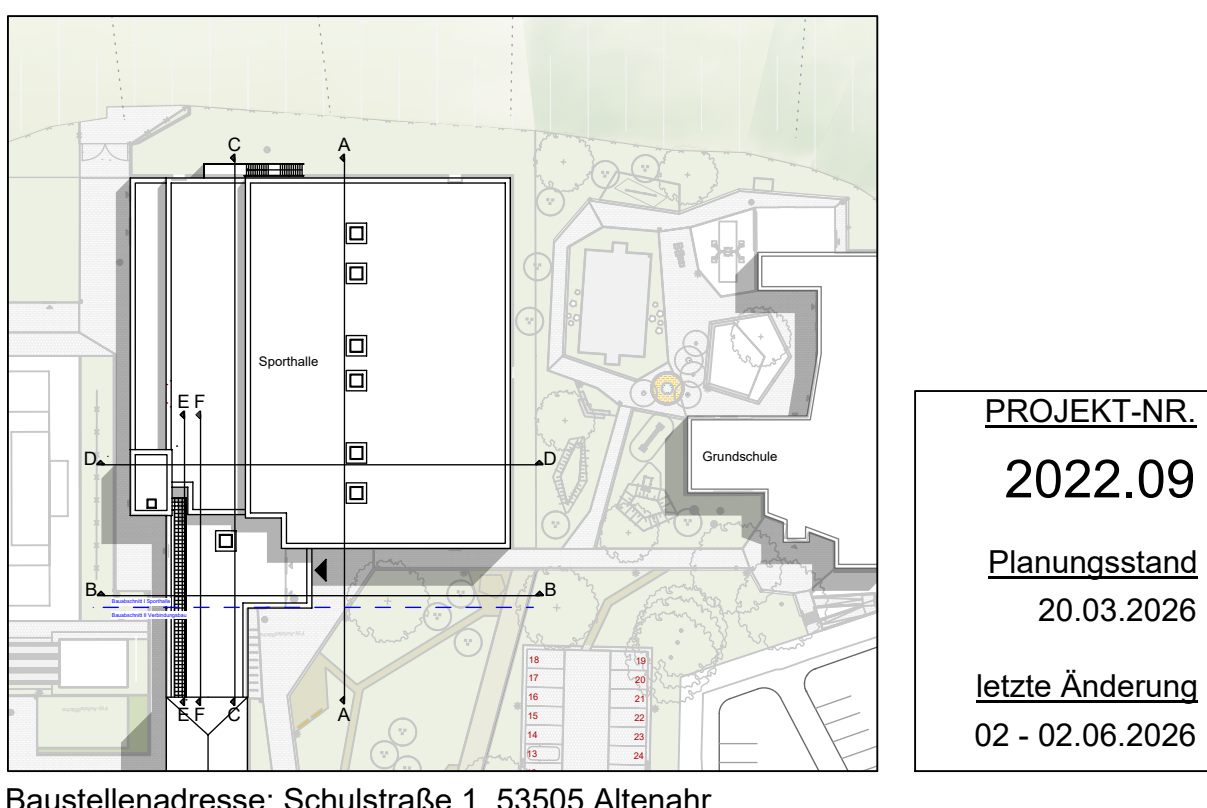

AUSFÜHRUNGSPLANUNG WP2 Übersicht Außenelemente

PLAN-NR.	MASSTAB
05.45 - 02	M. 1:50
ARCHITEKT	ARCHITEKT
- RUMPF architekten + ingenieure - Rumweg 97 50629 Altenahr - Tel. 0 26 32 - 25 23 - 0 - Fax 0 26 32 - 25 03 10 - eMail info@architekten-rumpf.de - Internet www.architekten-rumpf.de	