LEGENDE

- Wiese / Böschung (Regiosaatgut)
- Asphaltdeckschicht - Bestand
- Füllboden
- Wassergebundene Decke
- Schottertragschicht
- Frostschutzschicht
- Sahrbach
- Betonfundament
- Stahlbeton
- Wasserbausteine

Achse_A1
Überhöhung = 1.0

+172.00 m ü. NN

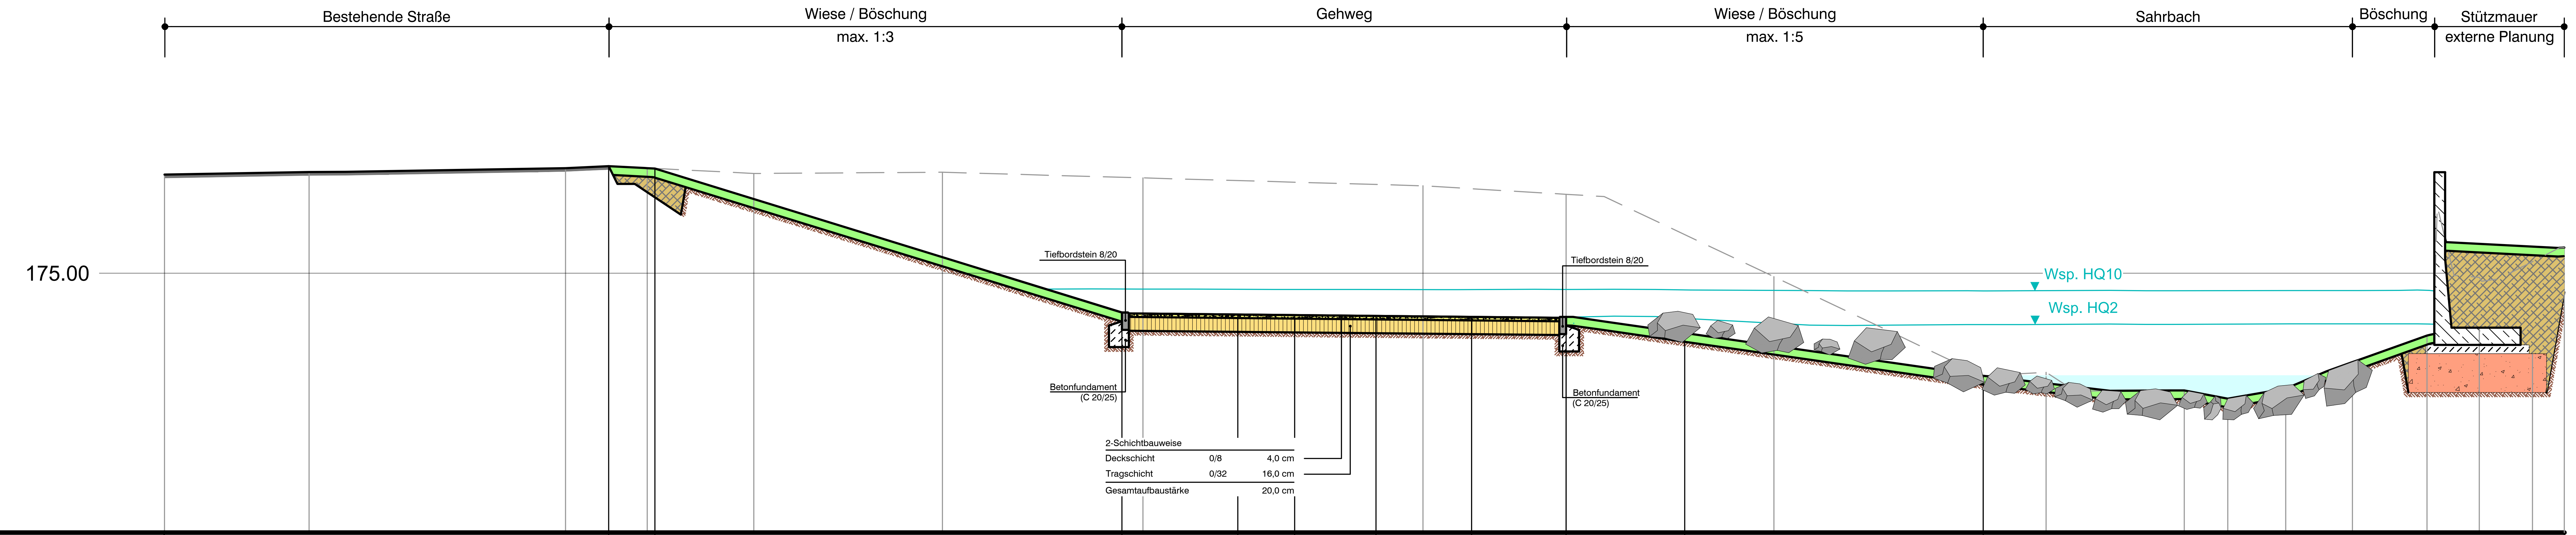

Stationierung [Planung]	Geländehöhe [Planung]
0.00	
5.15	176.24
5.68	176.21
11.09	174.55
12.43	174.52
13.09	174.52
14.03	174.51
15.14	174.50
16.24	174.49
17.61	174.31
21.07	173.81

Stationierung [Bestand]	Geländehöhe [Bestand]
0.00	
1.68	176.17
4.65	176.22
5.59	176.22
6.83	176.15
9.01	176.17
11.33	176.10
14.58	176.01
16.24	175.91
18.64	174.96
21.07	173.81
21.79	173.85
23.39	173.64
23.90	173.55
24.57	173.66
25.34	173.97
26.21	174.28
26.81	174.95
27.43	175.13

Nr.	Änderung, Art, Umfang, Ursache	Gezeichnet	Datum

BACH und MERGEL
Ingenieurbüro für Tiefbau
An der Ziegelei 10
53127 Bonn
Tel. 0228 616310
Fax 0228 616315
info@bach-mergel.de
www.bach-mergel.de

Projekt Nr.:	784-25
Anlage:	5 Blatt: 1
bearbeitet:	Röder
geprüft:	Kruse
gesehen:	Bach
Datum:	16.05.2026

Maßstab: 1:50

Plangröße: 0,960 x 0,297 m

Zeichnungs- Nr.:

Verbandsgemeinde Altenahr

Umgestaltung Sahrbach

Sahrbach - Kreuzberg

Ausführungsplanung

Schnitt S1

für die Bauausführung freigegeben: