LEGENDE

- Wiese / Böschung (Regiosaatgut)
- Asphaltdeckschicht - Bestand
- Füllboden
- Wassergebundene Decke
- Schottertragschicht
- Betonfundament
- Bruchsteinmauer - Bestand
- Sahrbach
- Wasserbausteine

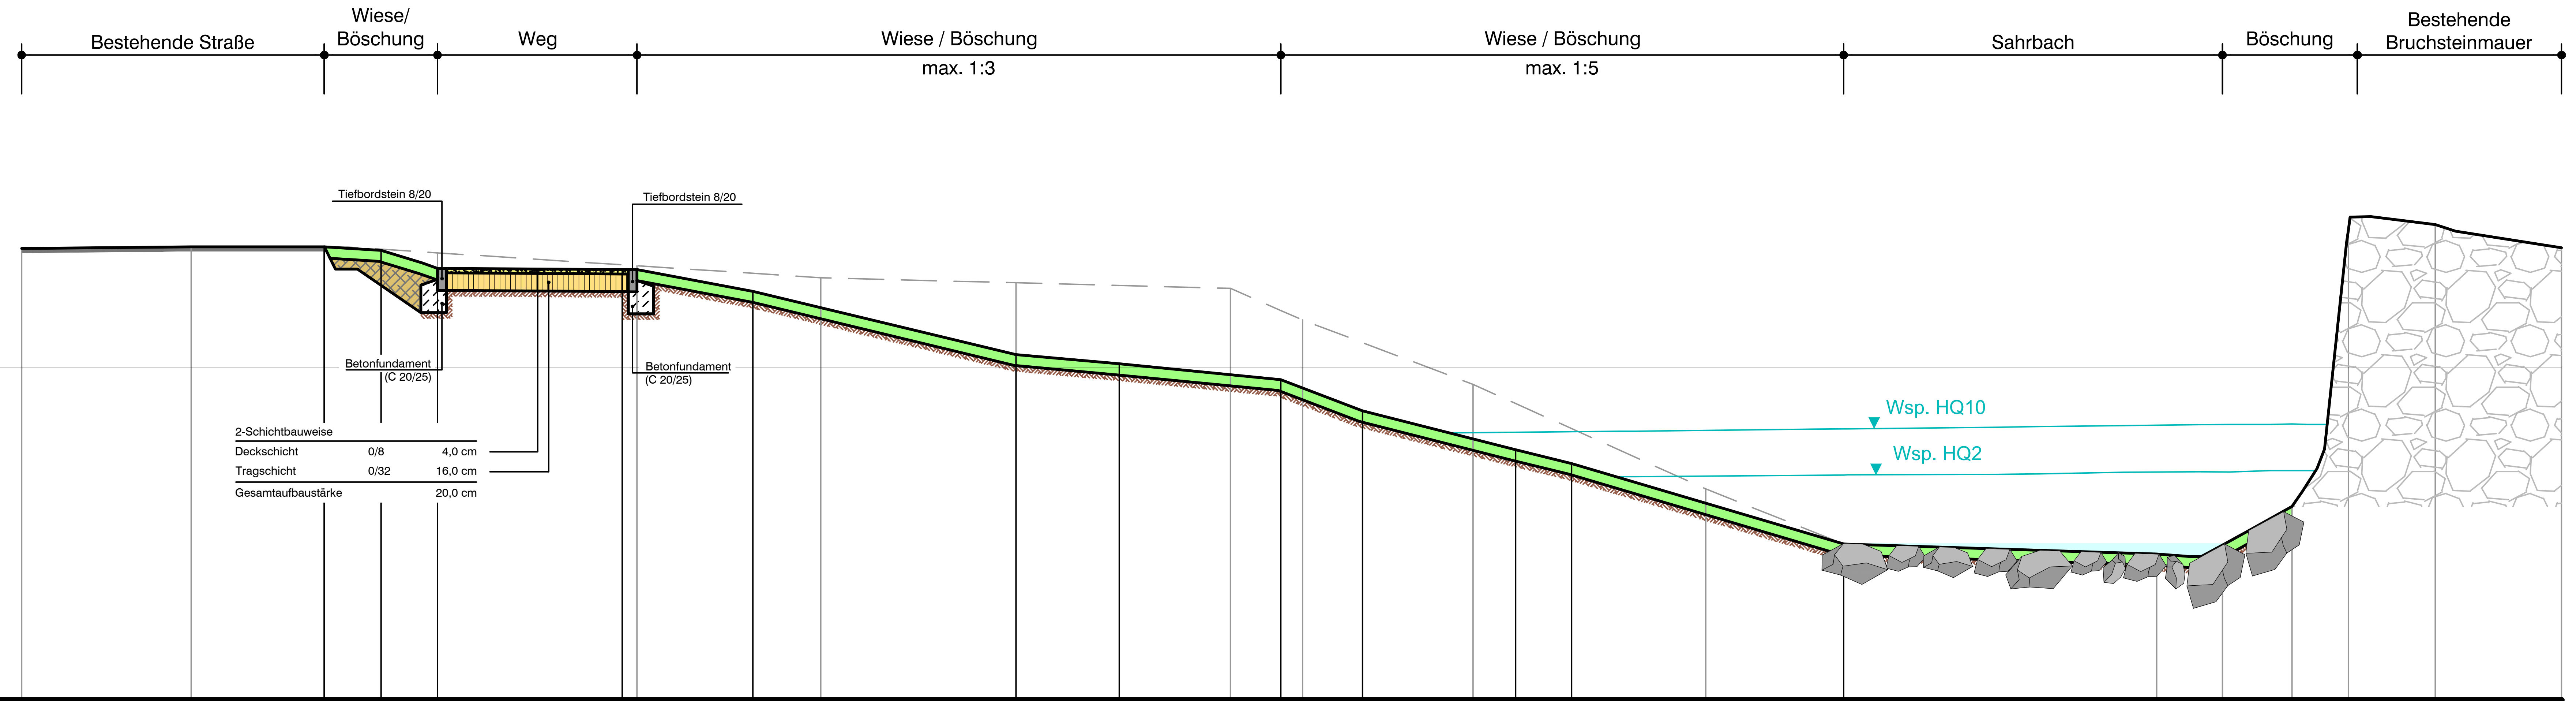

Achse_A3
Überhöhung = 1.0

+172.00 m ü. NN

Stationierung [Planung]	Geländehöhe [Planung]
0.00	
3.33	176.09
3.84	176.06
4.35	175.90
6.02	175.89
7.20	175.69
9.58	175.12
10.51	175.04
11.97	174.89
12.71	174.61
14.10	174.26
14.60	174.14
17.06	173.41

Stationierung [Bestand]	Geländehöhe [Bestand]
0.00	
0.59	176.08
2.12	176.09
3.33	176.09
3.84	176.07
4.35	176.04
6.15	175.92
7.82	175.82
9.58	175.77
11.52	175.72
12.17	175.43
13.71	174.85
15.82	173.91
17.06	173.41
19.89	173.32
20.49	173.40
21.12	173.75
21.62	176.25
22.41	176.30

Nr.	Änderung, Art, Umfang, Ursache	Gezeichnet	Datum

BACH und MERGEL
Ingenieurbüro für Tiefbau

An der Ziegelei 10
53127 Bonn

Tel. 0228 616310
Fax 0228 616315
info@bach-mergel.de
www.bach-mergel.de

Projekt Nr.:	784-25
Anlage:	5 Blatt: 3
bearbeitet:	Röder
geprüft:	Kruse
gesehen:	Bach
Datum:	16.05.2026

Maßstab: 1:50

Plangröße: 0,879 x 0,297 m

Zeichnungs- Nr.:

Verbandsgemeinde
Altenahr

mittelahr

Umgestaltung Sahrbach

Sahrbach - Kreuzberg

Ausführungsplanung

Schnitt S3

für die Bauausführung freigegeben: