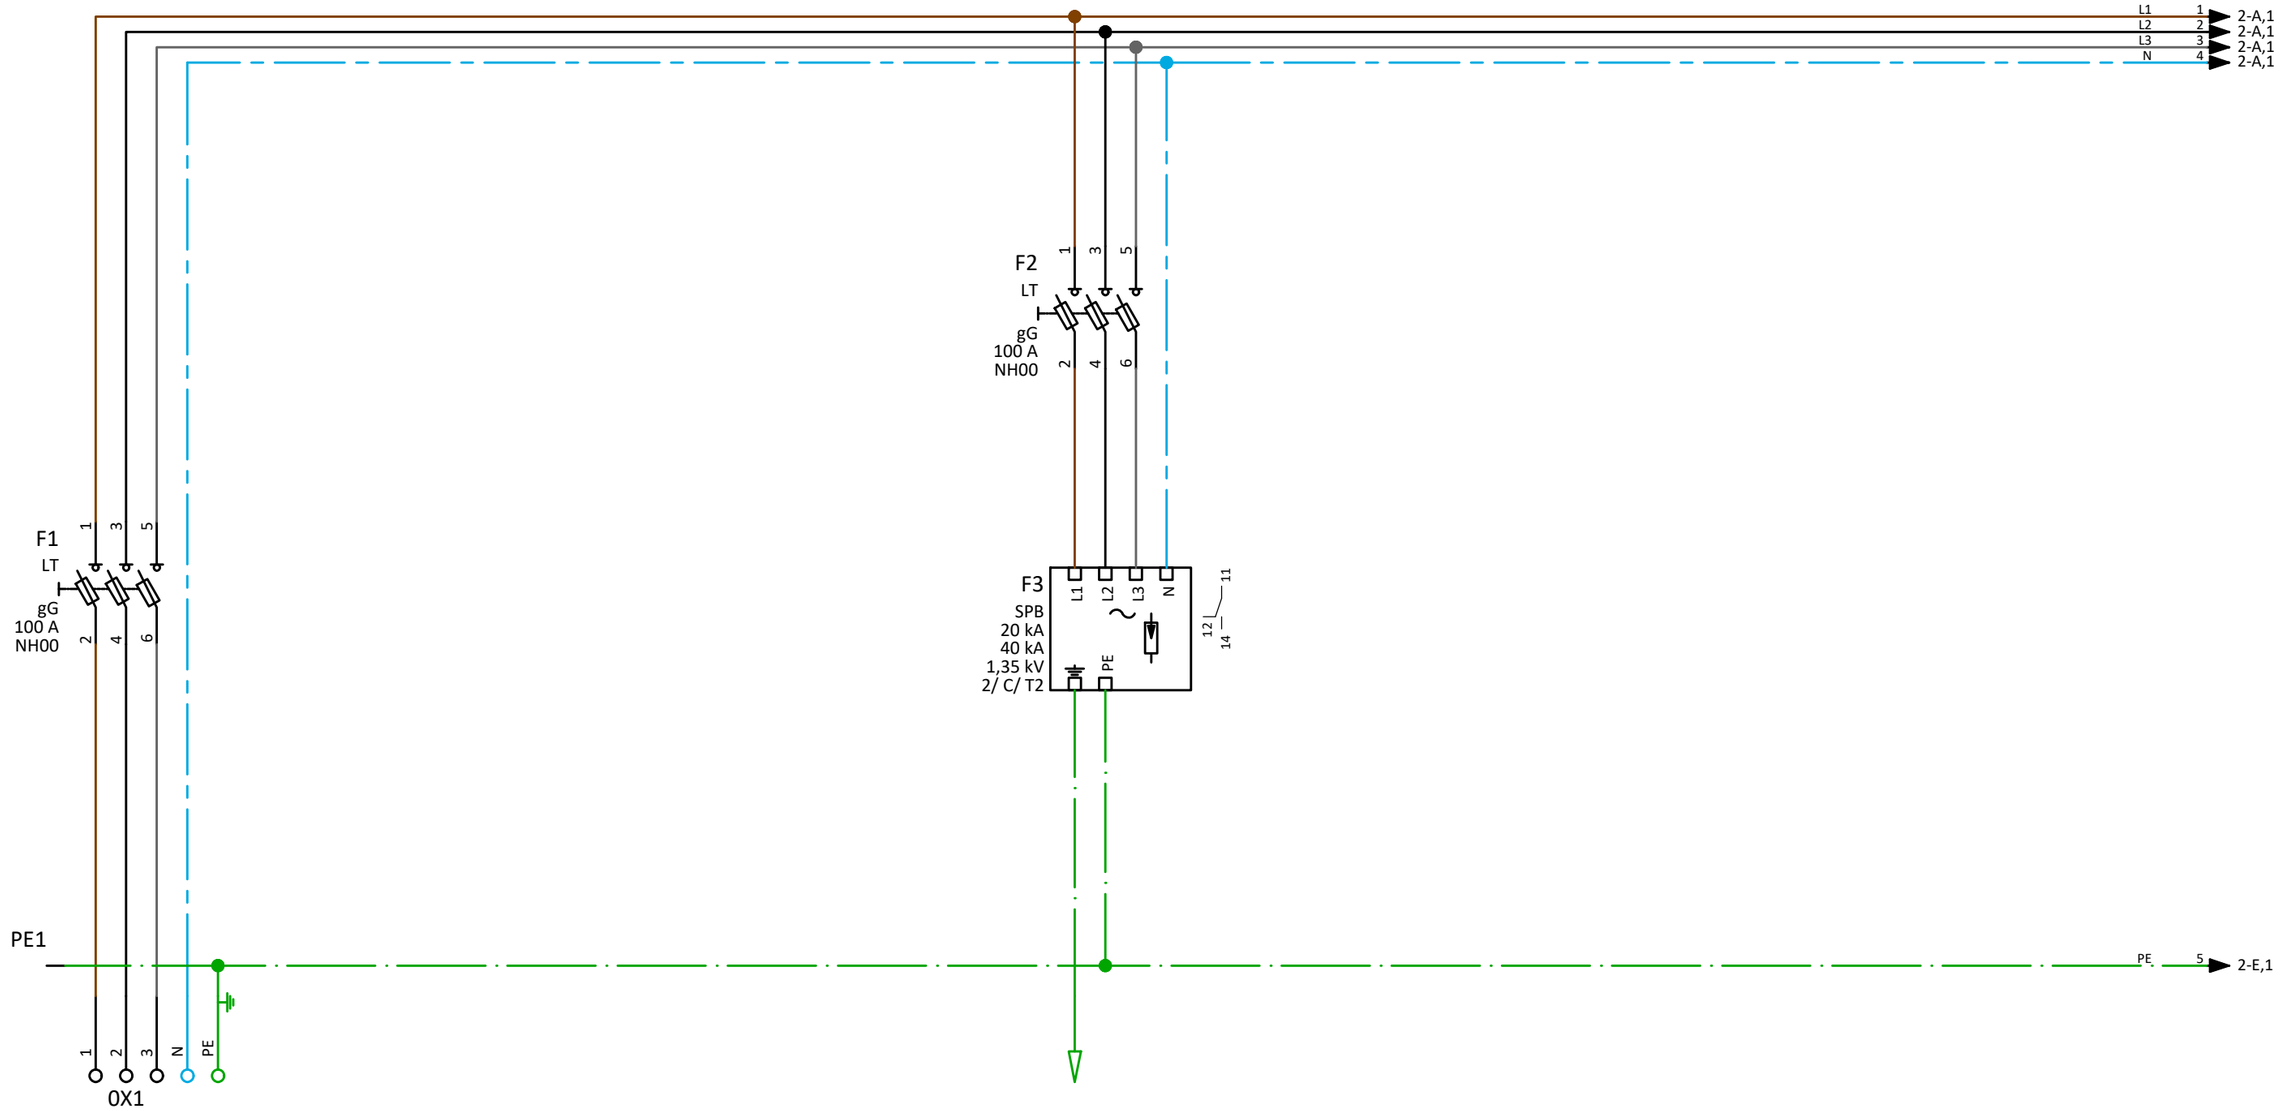

Kabel BMK	W1	W2
Kabel Typ	NYCWY	
Querschnitt	1x4x50/25	
Abgang BMK	E1	A1
Bezeichnung Abgänge	Einspeisung	

3			Projektname:	T.G.R. Gesellschaft für Planungs- und Beratungsleistungen mbH	=
2			RSA Altenahr		+ UV 0.3
1					
Änderung	Änderungsdatum	Geändert	Hauptstromlaufplan		Blatt: 1 / 9
Massstab: 1	Ik3:	Ik1: TN-S			

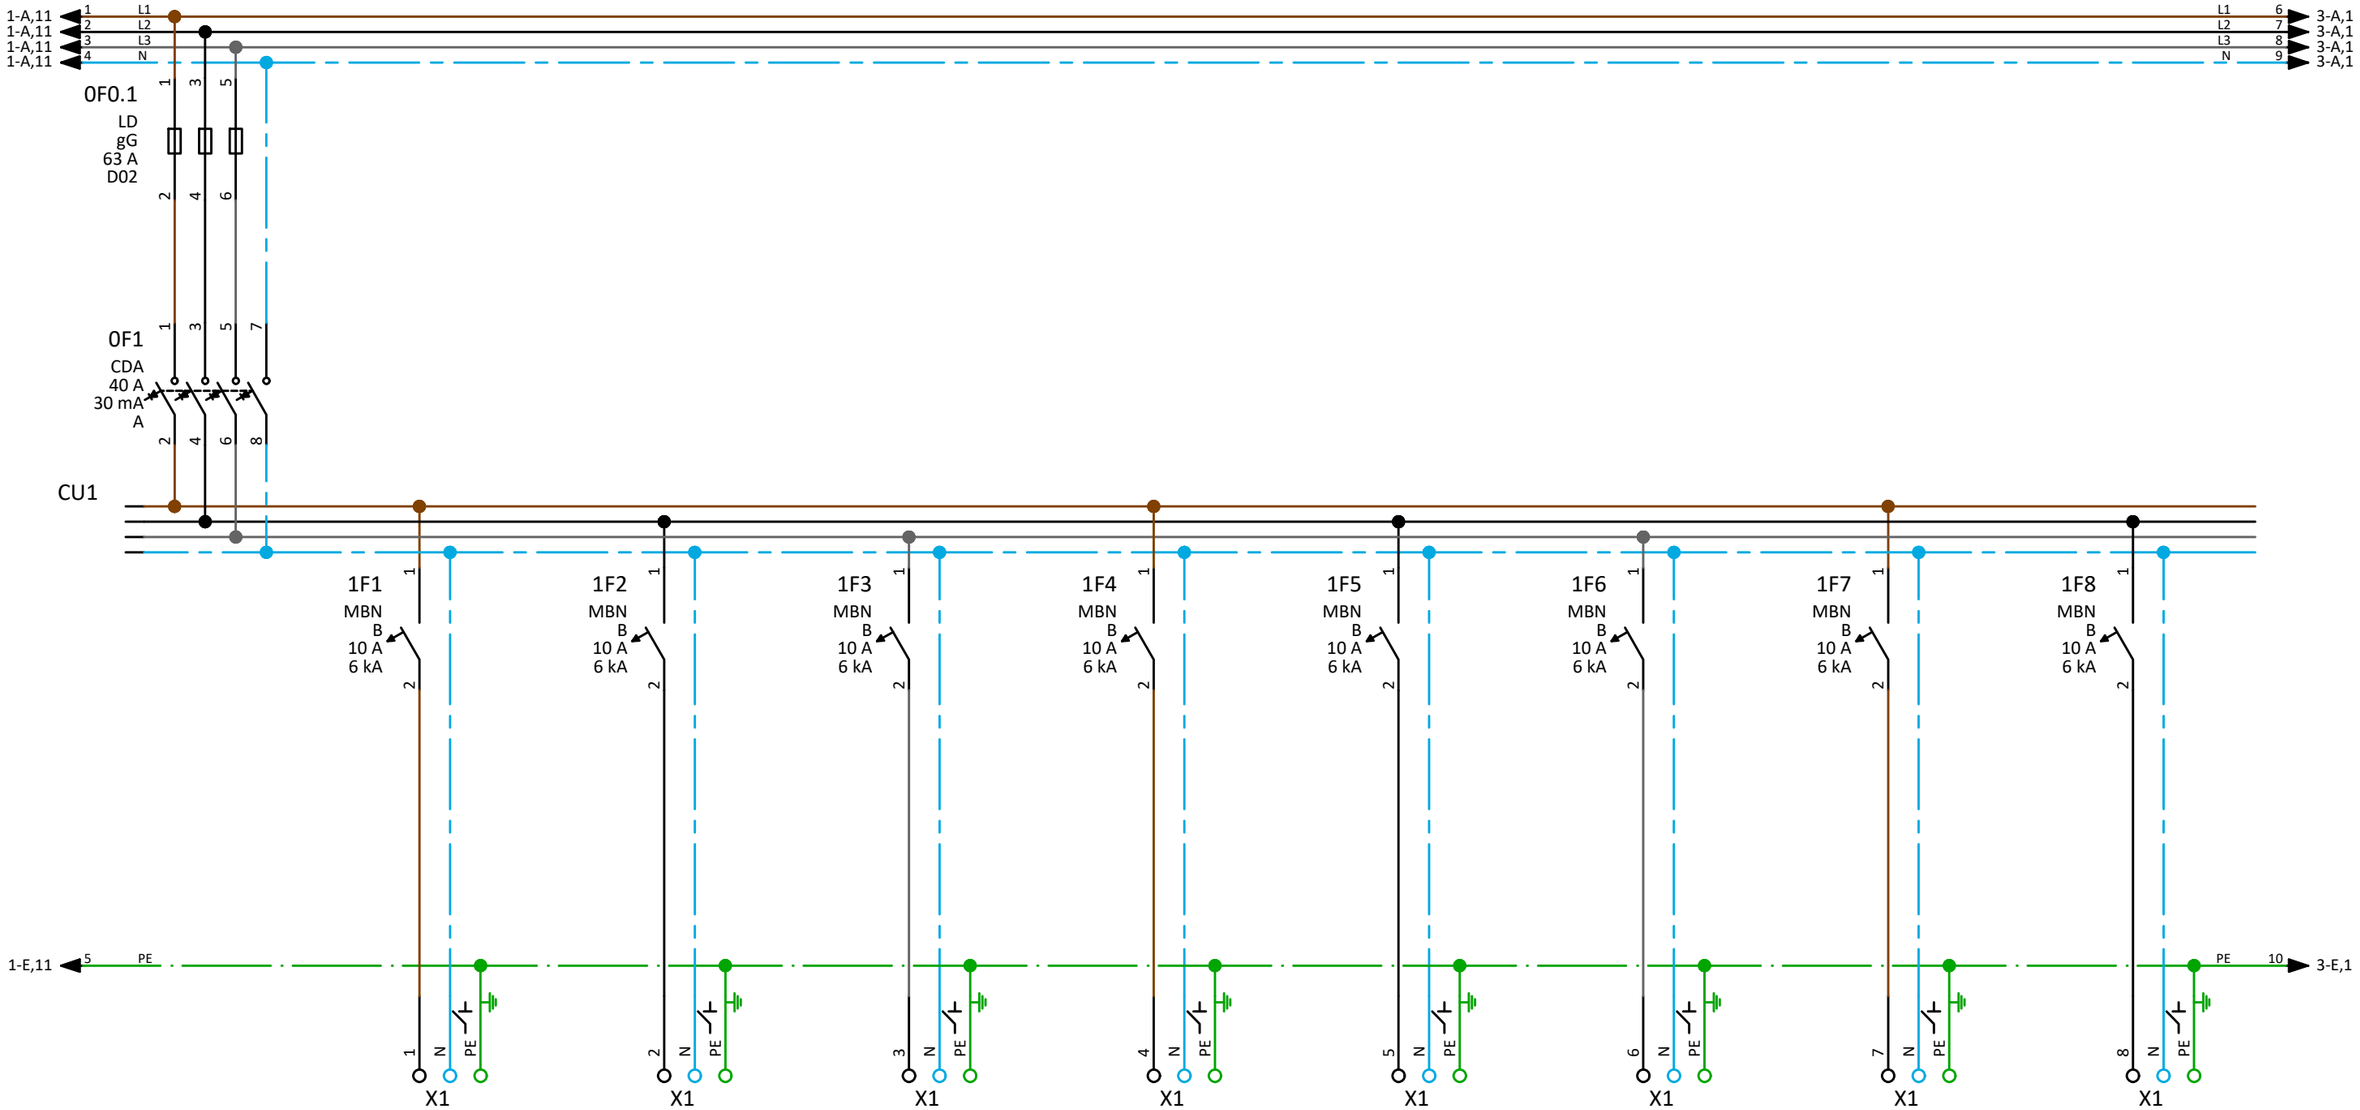

Kabel BMK	W3	W4	W5	W6	W7	W8	W9	W10
Kabel Typ	NHXMH-J	NHXMH-J	NHXMH-J	NHXMH-J	NHXMH-J	NHXMH-J	NHXMH-J	NHXMH-J
Querschnitt	1x3x1.5	1x3x1.5	1x3x1.5	1x3x1.5	1x3x1.5	1x3x1.5	1x3x1.5	1x3x1.5
Abgang BMK	A2	A3	A4	A5	A6	A7	A8	A9
Bezeichnung Abgänge	Beleuchtung u. Jalousie Lehrerzimmer	Beleuchtung u. Jalousie Teeküche / Aufenthaltsraum	Beleuchtung u. Jalousie Klasse 4	Beleuchtung u. Jalousie MZR / Filmraum	Beleuchtung u. Jalousie MZR / Filmraum	Beleuchtung u. Jalousie Klasse 11	Beleuchtung Hausmeister	Beleuchtung TRH 3

3			Projektname:	
2			RSA Altenahr	
1				
Änderung	Änderungsdatum	Geändert		
Massstab: 1	Ik3:	Ik1: TN-S	Hauptstromlaufplan	

T.G.A. Gesellschaft für Planungs- und Beratungsleistungen mbH

=
+ UV 0.3

Blatt: 2 / 9

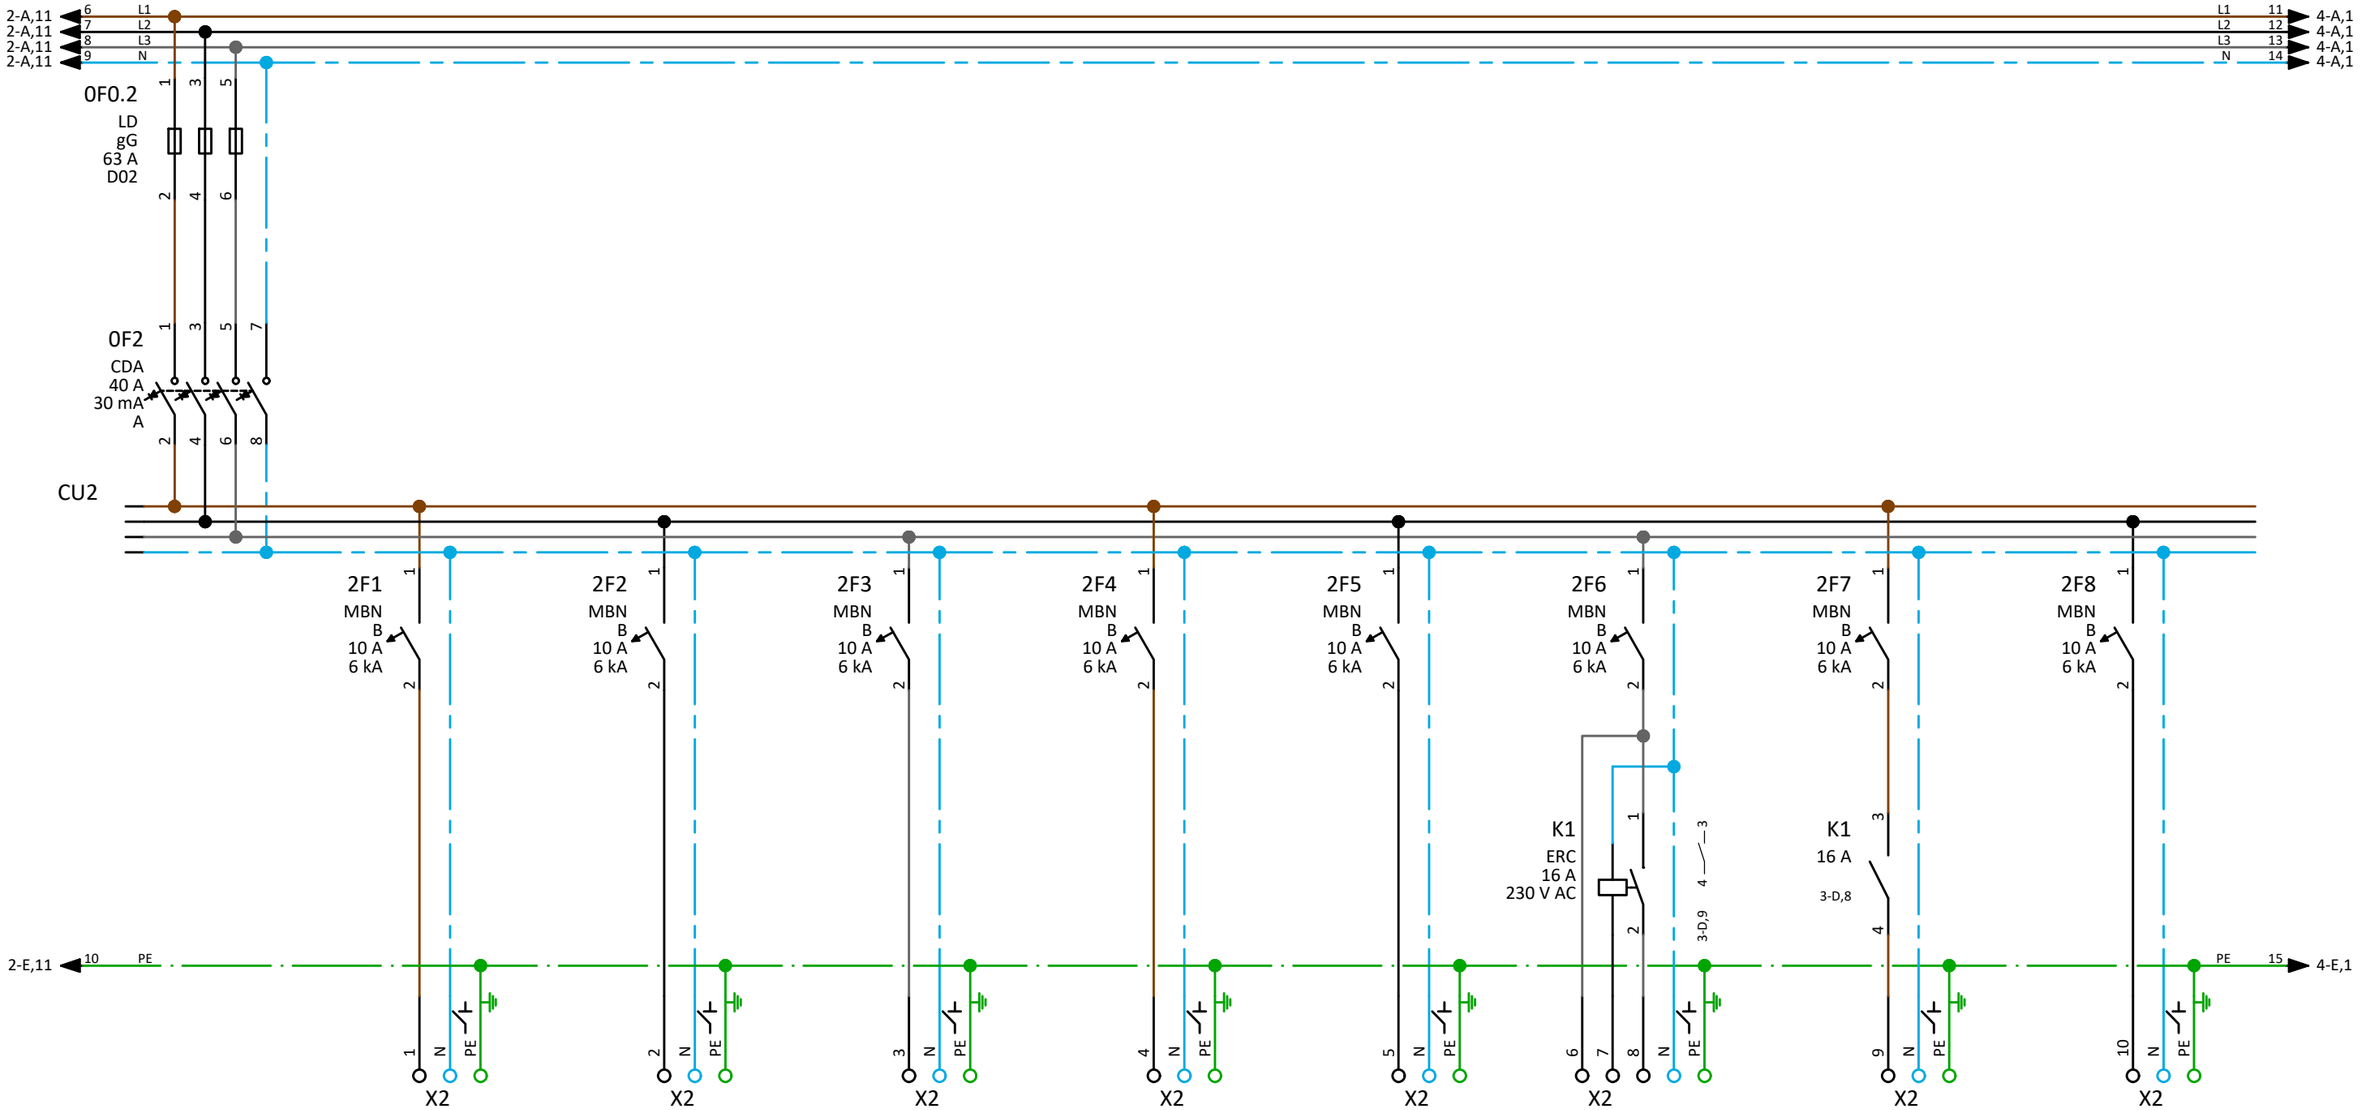

Kabel BMK	W11	W12	W13	W14	W15	W16	W17	W18
Kabel Typ	NHXMH-J	NHXMH-J	NHXMH-J	NHXMH-J			NHXMH-J	NHXMH-J
Querschnitt	1x3x1.5	1x3x1.5	1x3x1.5	1x3x1.5			1x3x1.5	1x3x1.5
Abgang BMK	A10	A11	A12	A13	A14	A15	A16	A17
Bezeichnung Abgänge	Beleuchtung Flur Achse L-M	Beleuchtung MZR / Filmraum	Beleuchtung MZR / Filmraum	Beleuchtung Flur Achse F-G	Beleuchtung TRH 2	Beleuchtung Foyer Steuerung Beleuchtung Foyer	Beleuchtung Foyer	Beleuchtung TRH1

3			Projektname:
2			RSA Altenahr
1			
Änderung	Änderungsdatum	Geändert	
Massstab: 1	Ik3:	Ik1: TN-S	Hauptstromlaufplan

TGA Gesellschaft für Planungs- und Beratungsleistungen mbH

=
+ UV 0.3

Blatt: 3 / 9

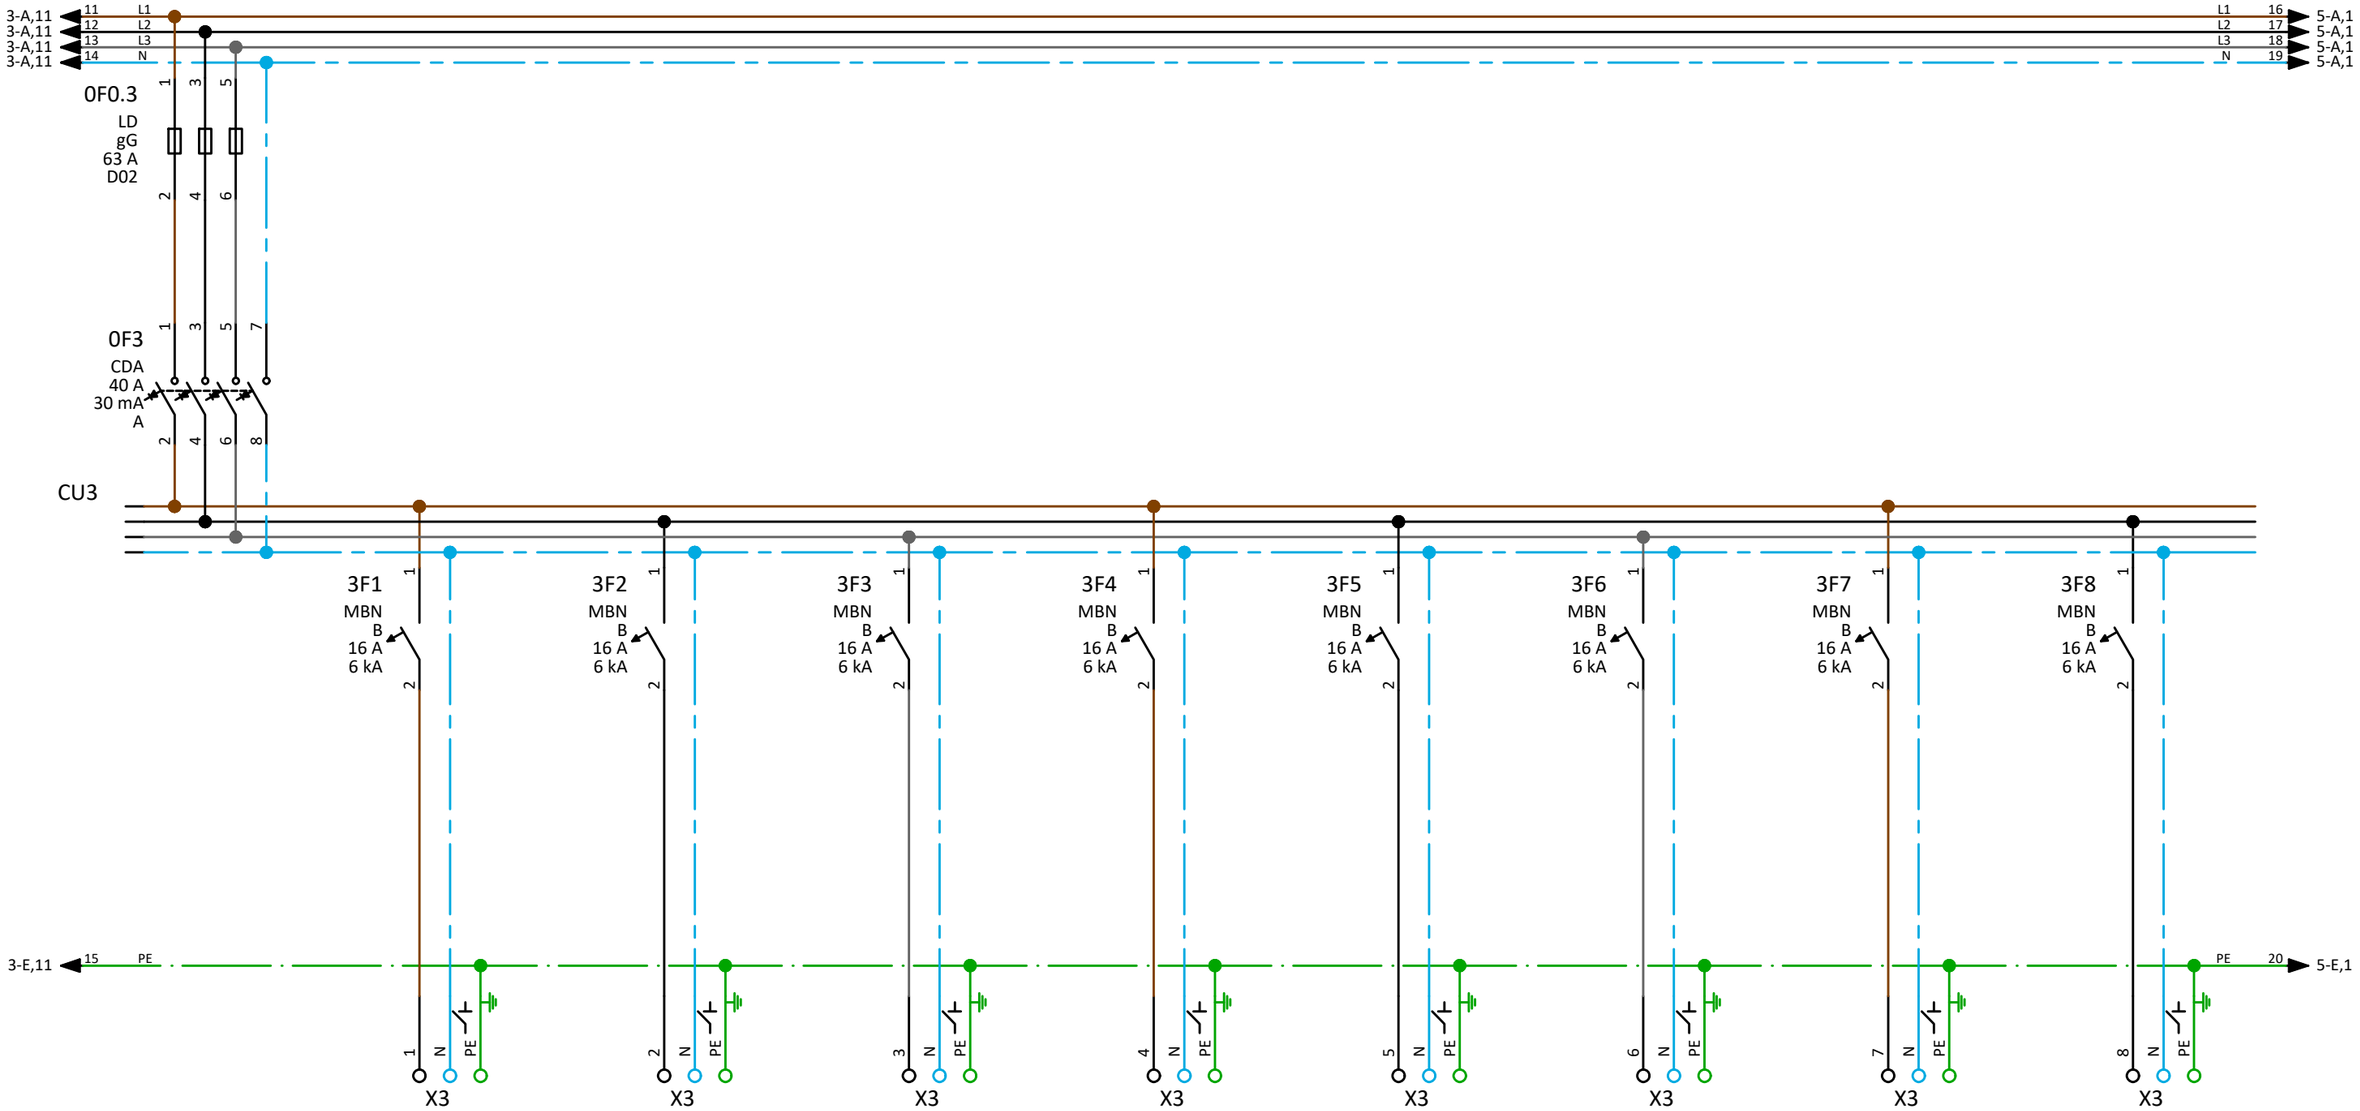

Kabel BMK	W19	W20	W21	W22	W23	W24	W25	W26
Kabel Typ	NHXMH-J	NHXMH-J	NHXMH-J	NHXMH-J	NHXMH-J	NHXMH-J	NHXMH-J	NHXMH-J
Querschnitt	1x3x2.5	1x3x2.5	1x3x2.5	1x3x2.5	1x3x2.5	1x3x2.5	1x3x2.5	1x3x2.5
Abgang BMK	A18	A19	A20	A21	A22	A23	A24	A25
Bezeichnung Abgänge	Steckdosen Lehrerzimmer	Steckdosen Lehrerzimmer	Steckdosen Teeküche / Aufenthaltsraum	Steckdosen Klasse 4	Steckdosen Klasse 4	Steckdosen Monitor MZR / Filmraum	Steckdosen Klasse 11	Steckdosen MZR / Filmraum

3			Projektname:	
2			RSA Altenahr	
1				
Änderung	Änderungsdatum	Geändert		
Massstab: 1	Ik3:	Ik1: TN-S	Hauptstromlaufplan	

T.G.R. Gesellschaft für Planungs- und Beratungsleistungen mbH

=
+ UV 0.3

Blatt: 4 / 9

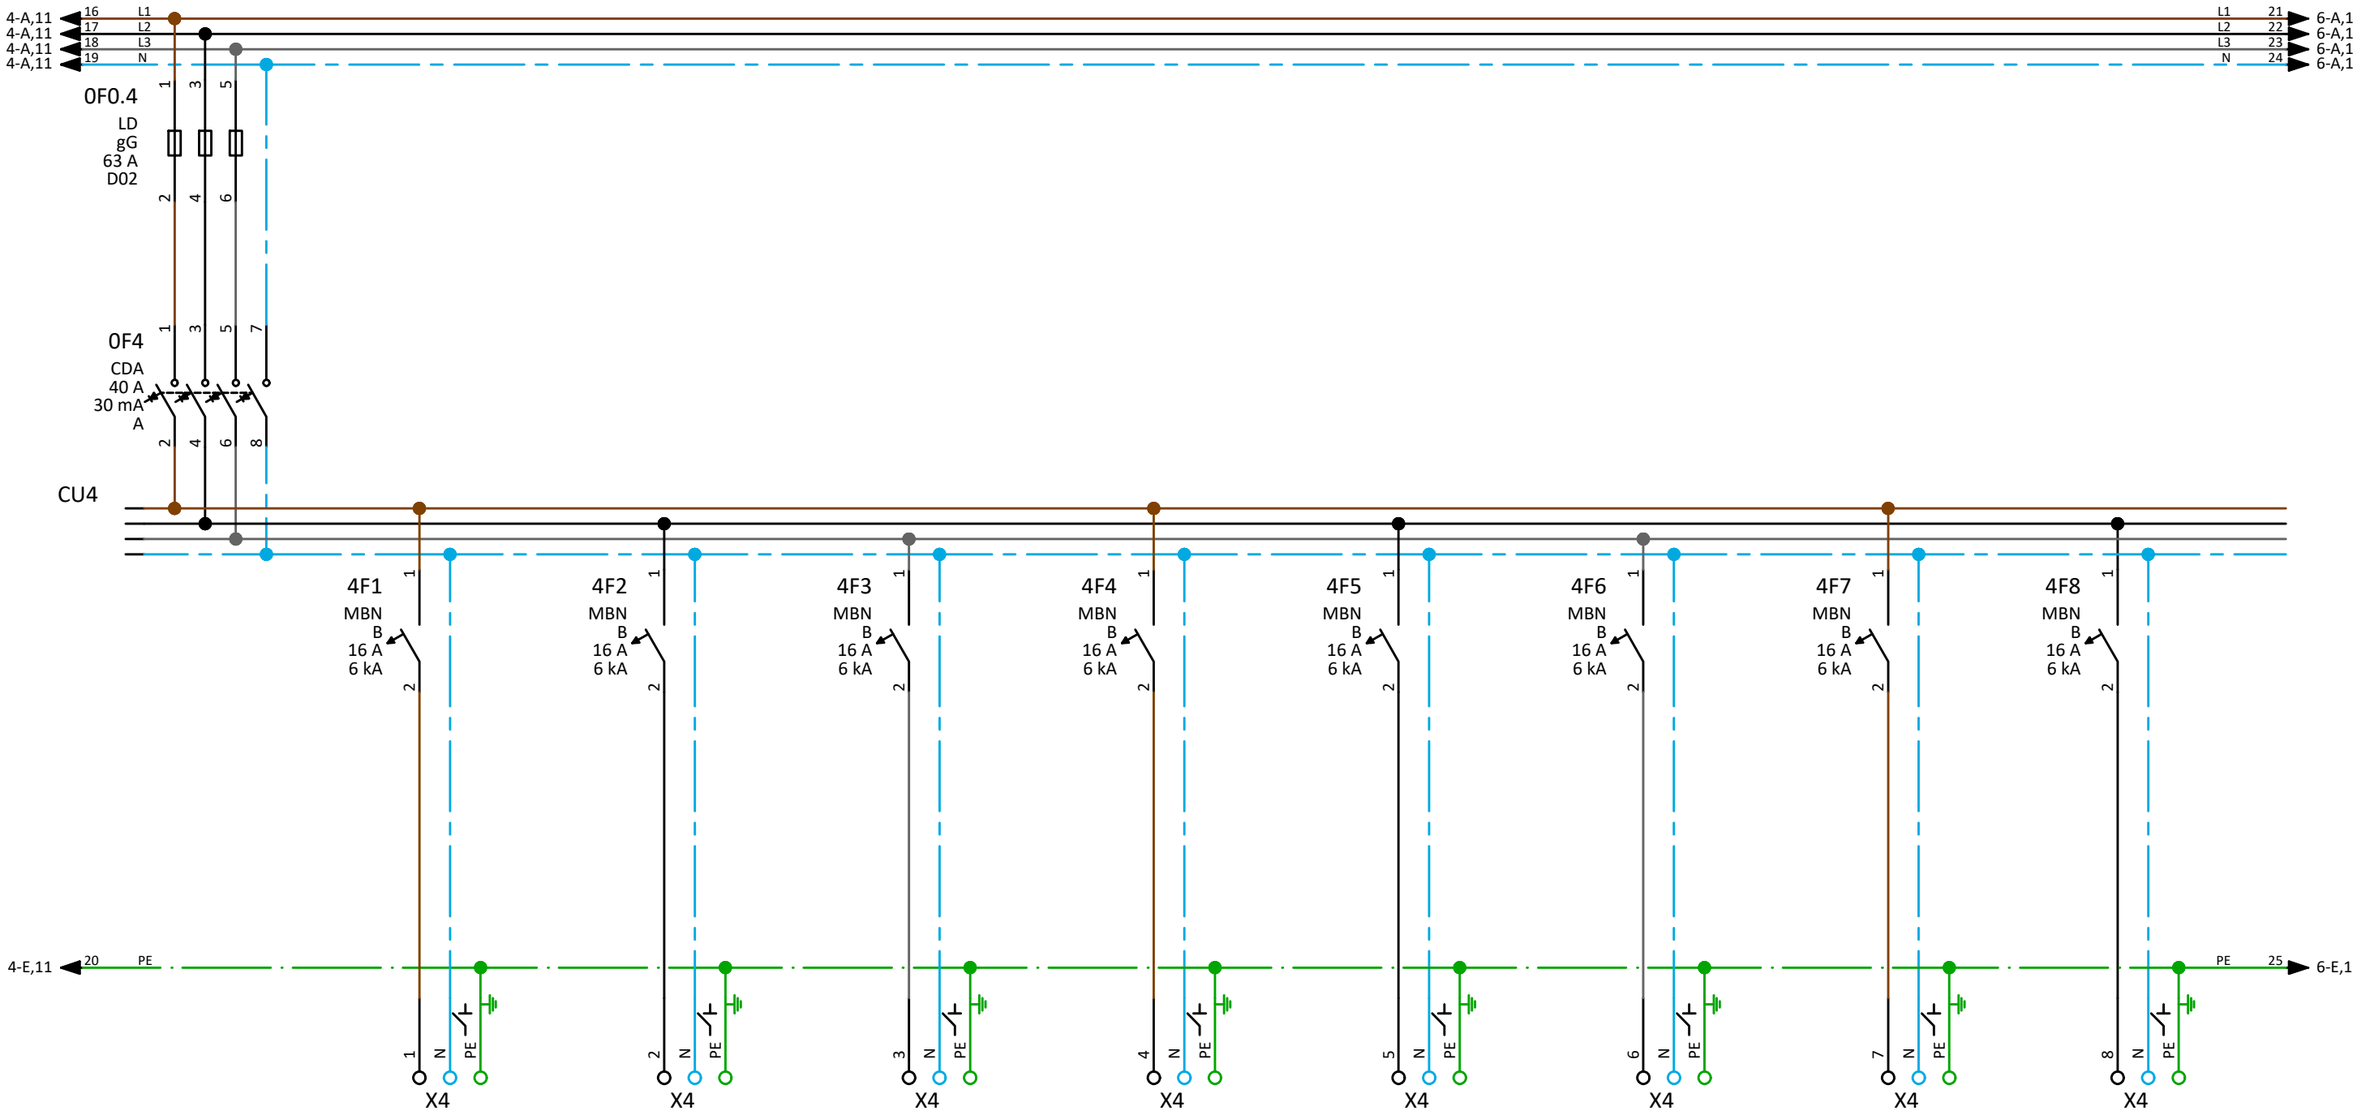

Kabel BMK	W27	W28	W29	W30	W31	W32	W33	W34
Kabel Typ	NHXMH-J	NHXMH-J	NHXMH-J	NHXMH-J	NHXMH-J	NHXMH-J	NHXMH-J	
Querschnitt	1x3x2.5	1x3x2.5	1x3x2.5	1x3x2.5	1x3x2.5	1x3x2.5	1x3x2.5	
Abgang BMK	A26	A27	A28	A29	A30	A31	A32	A33
Bezeichnung Abgänge	Steckdosen Lehrerzimmer	Steckdosen Klasse 4	Steckdosen Snackautomat Foyer	Steckdosen WLAN Lehrerzimmer, Flur	Steckdosen WLAN MZR/Filmraum, Flur, Foyer	Steckdosen MZR / Filmraum	Steckdosen MZR / Filmraum	Reserve

3			Projektname:	
2			RSA Altenahr	
1				
Änderung	Änderungsdatum	Geändert	Hauptstromlaufplan	
Massstab: 1	Ik3:	Ik1: TN-S		

T.G.A. Gesellschaft für Planungs- und Beratungsleistungen mbH

=
+ UV 0.3

Blatt: 5 / 9

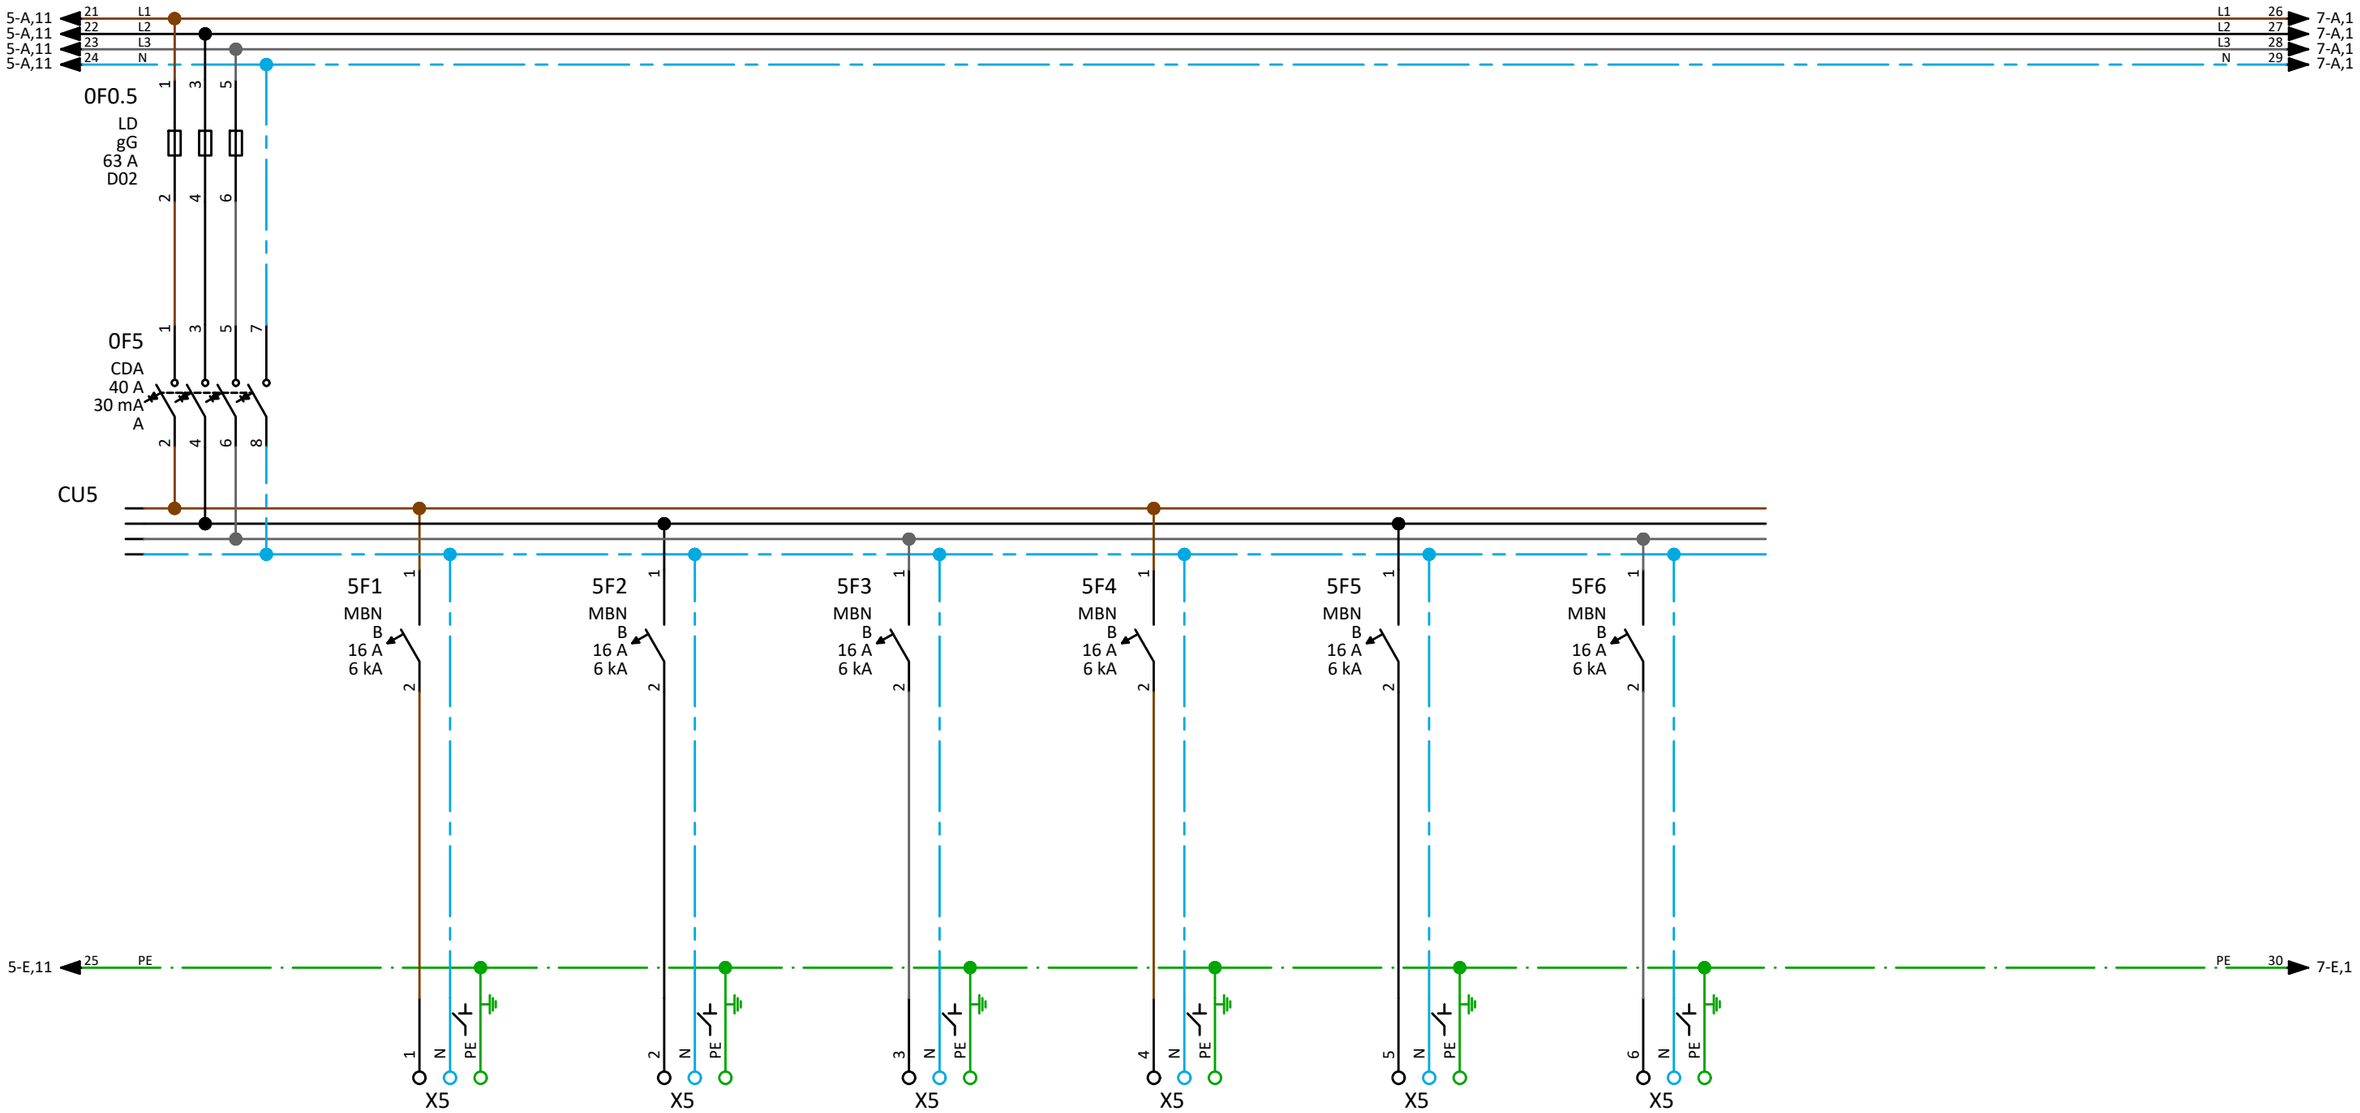

Kabel BMK	W35	W36	W37	W38	W39	W40
Kabel Typ	NHXMH-J	NHXMH-J	NHXMH-J	NHXMH-J	NHXMH-J	NHXMH-J
Querschnitt	1x3x2.5	1x3x2.5	1x3x2.5	1x3x2.5	1x3x2.5	1x3x2.5
Abgang BMK	A34	A35	A36	A37	A38	A39
Bezeichnung Abgänge	Steckdosen Lehrerzimmer	Steckdosen Klasse 11	Steckdosen Klasse 11	Putzsteckdosen MZR / Filmraum, Lehrerzimmer, Teeküche/Aufenthaltsraum, Klasse 4	Putzsteckdosen Flur Achse L-M und F-G	Putzsteckdosen Foyer, Hausmeisterbüro

3			Projektname:	
2			RSA Altenahr	
1				
Änderung	Änderungsdatum	Geändert		
Massstab: 1	Ik3:	Ik1: TN-S	Hauptstromlaufplan	

T.G.R. Gesellschaft für Planungs- und Beratungsleistungen mbH

=
+ UV 0.3

Blatt: 6 / 9

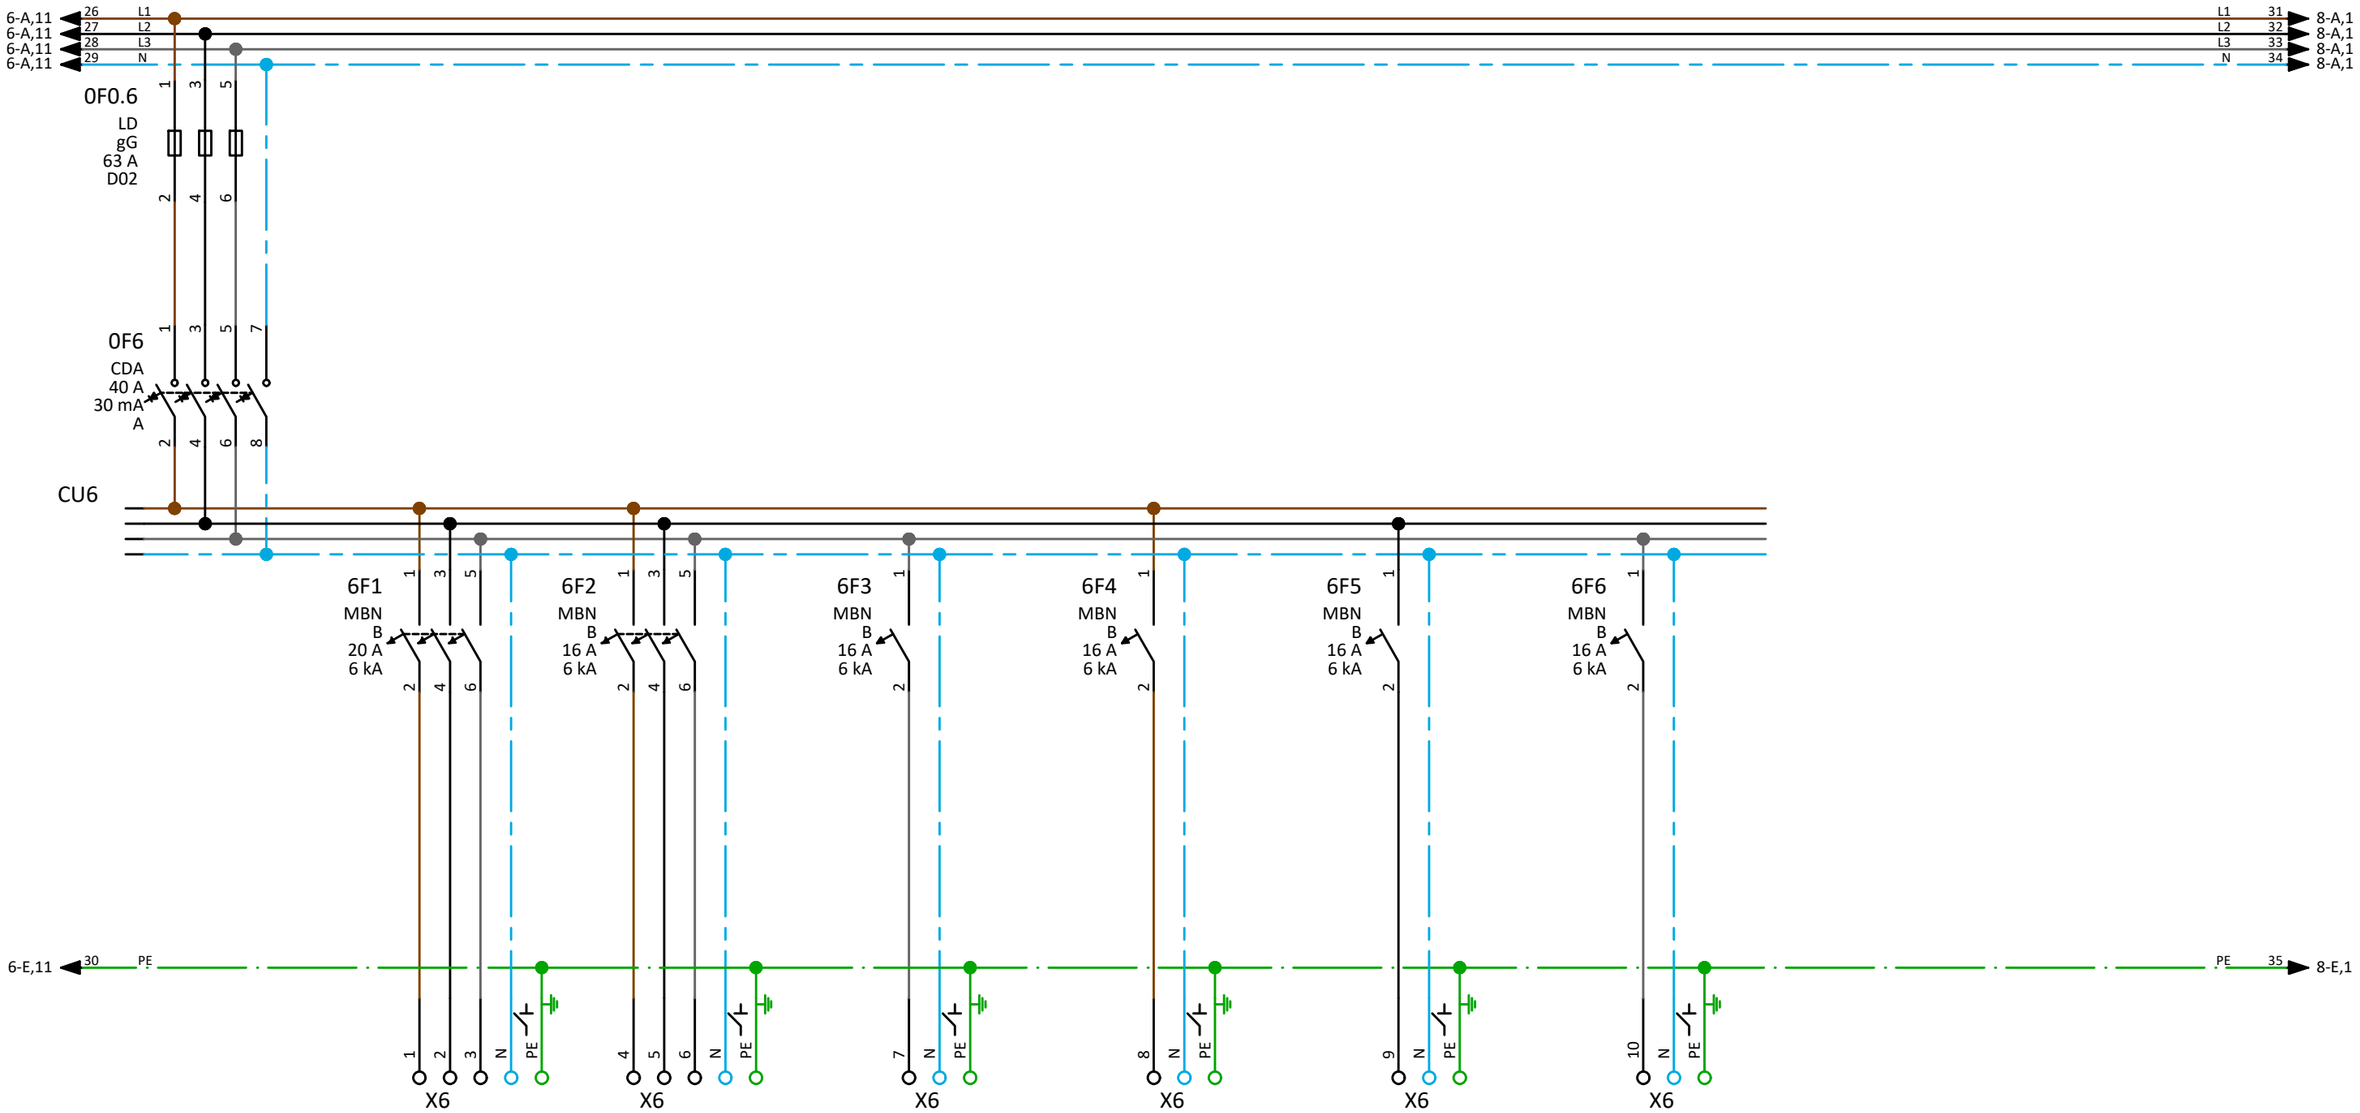

Kabel BMK	W41	W42	W43	W44	W45	W46
Kabel Typ			NHXMH-J	NHXMH-J	NHXMH-J	NHXMH-J
Querschnitt			1x3x2.5	1x3x2.5	1x3x2.5	1x3x2.5
Abgang BMK	A40	A41	A42	A43	A44	A45
Bezeichnung Abgänge	Durchlauerhitzer Teeküche / Aufenthalt	Herd Teeküche / Aufenthalt	Kühlschrank Teeküche / Aufenthalt	Spülmaschine Teeküche / Aufenthalt	Mikrowelle Teeküche / Aufenthalt	Steckdosen Teeküche / Aufenthalt

3			Projektname:	
2			RSA Altenahr	
1				
Änderung	Änderungsdatum	Geändert		
Massstab: 1	Ik3:	Ik1: TN-S	Hauptstromlaufplan	

T.G.R. Gesellschaft für Planungs- und Beratungsleistungen mbH

=
+ UV 0.3

Blatt: 7 / 9

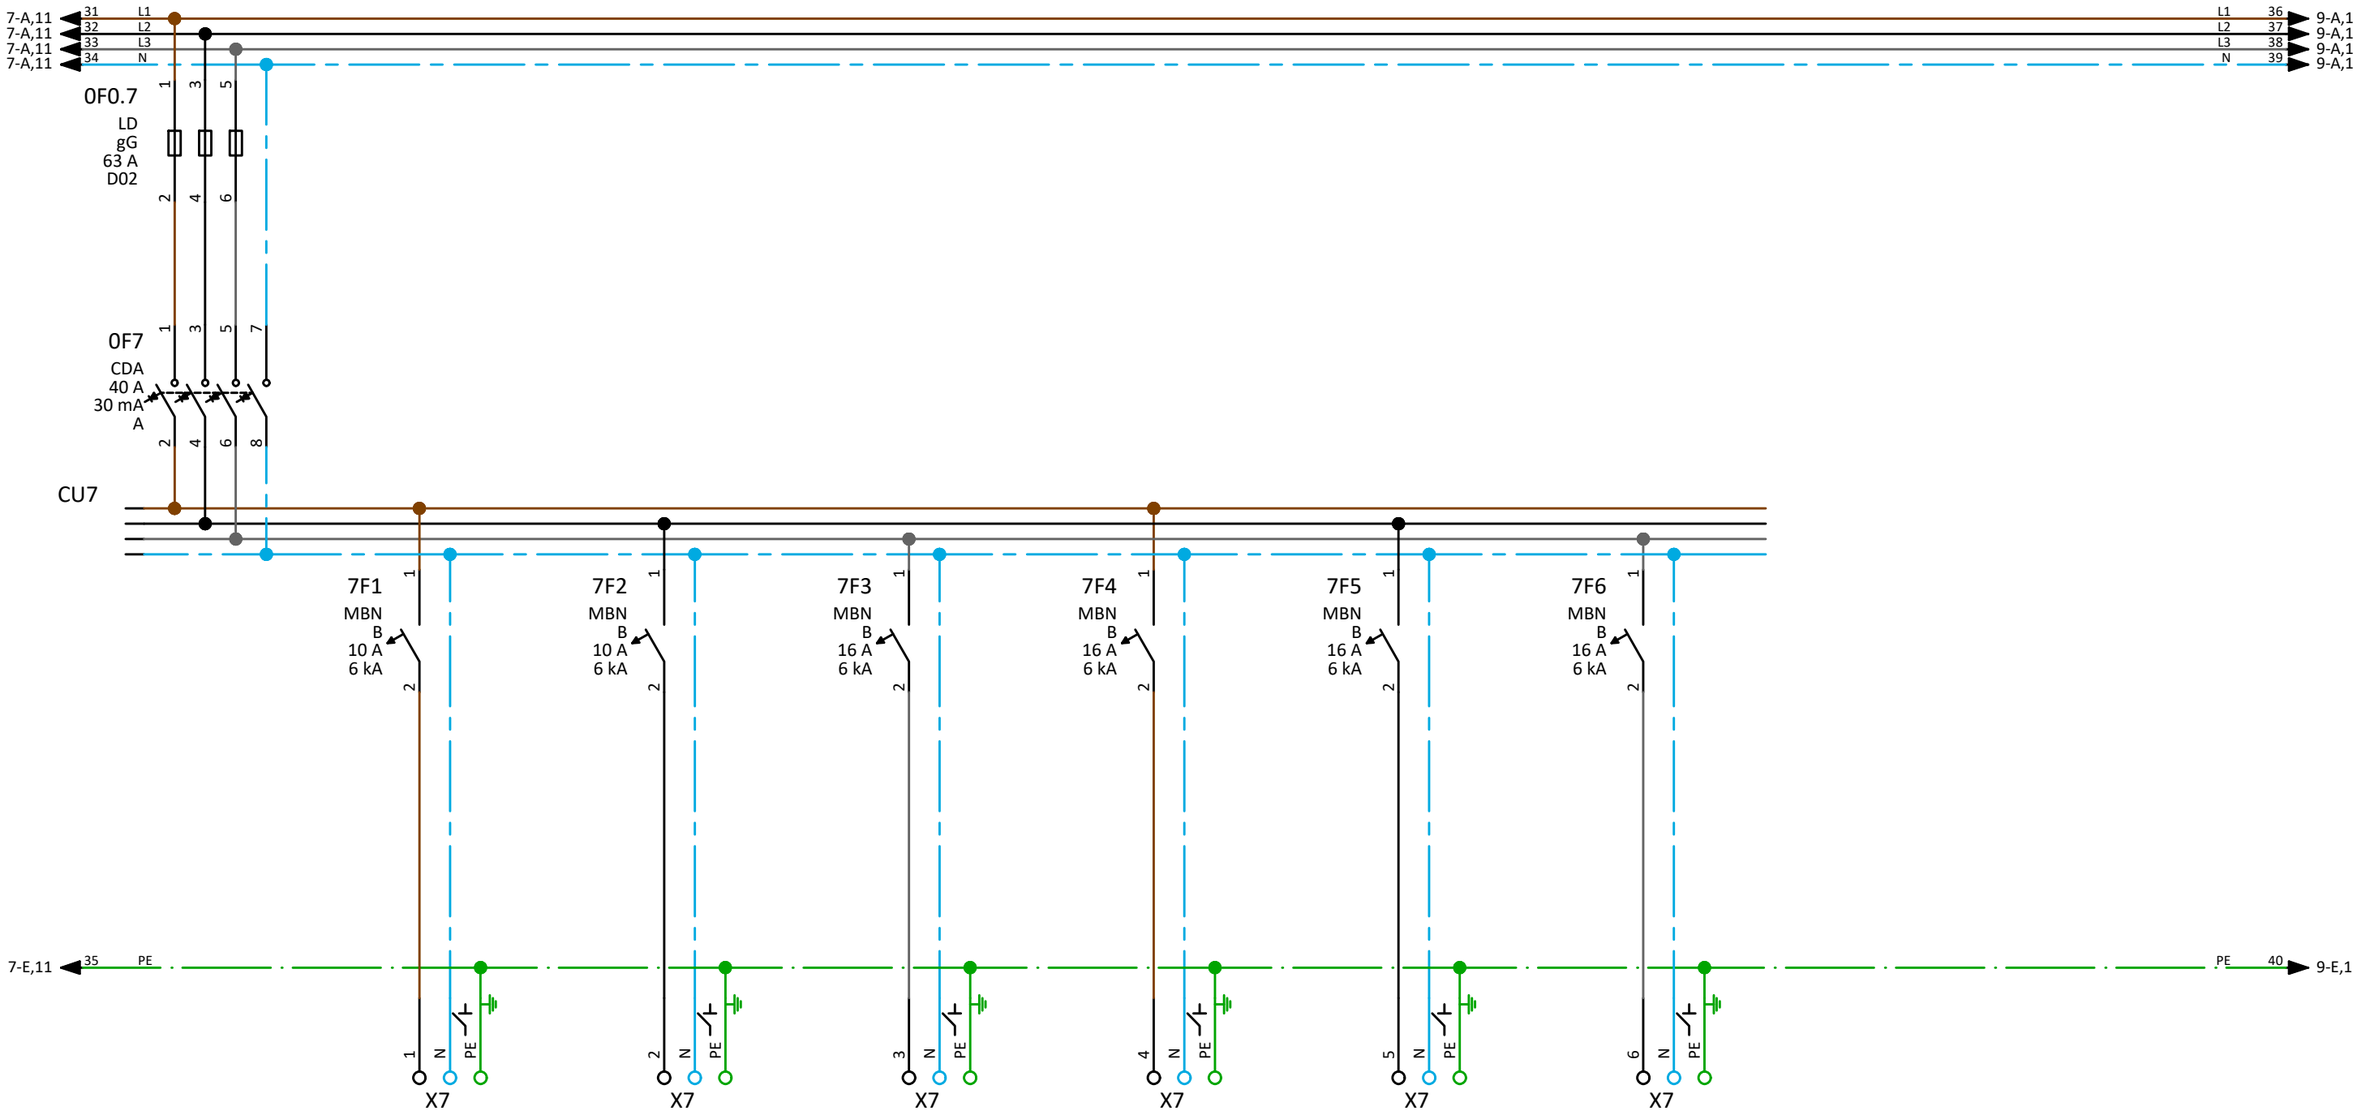

Kabel BMK	W47	W48	W49	W50	W51	W52
Kabel Typ	NHXMH-J	NHXMH-J	NHXMH-J	NHXMH-J	NHXMH-J	
Querschnitt	1x3x1.5	1x3x1.5	1x3x2.5	1x3x2.5	1x3x2.5	
Abgang BMK	A46	A47	A48	A49	A50	A51
Bezeichnung Abgänge	Steckdosen Hausmeisterbüro	Steckdosen Hausmeisterbüro	Tür Flur / Foyer	Steckdosen Monitor Lehrerzimmer u. Foyer	Steckdosen Hausmeisterbüro	Anschluss Uhr Flur

3			Projektname:	
2			RSA Altenahr	
1				
Änderung	Änderungsdatum	Geändert		
Massstab: 1	Ik3:	Ik1: TN-S	Hauptstromlaufplan	

T.G.A. Gesellschaft für Planungs- und Beratungsleistungen mbH

=
+ UV 0.3

Blatt: 8 / 9

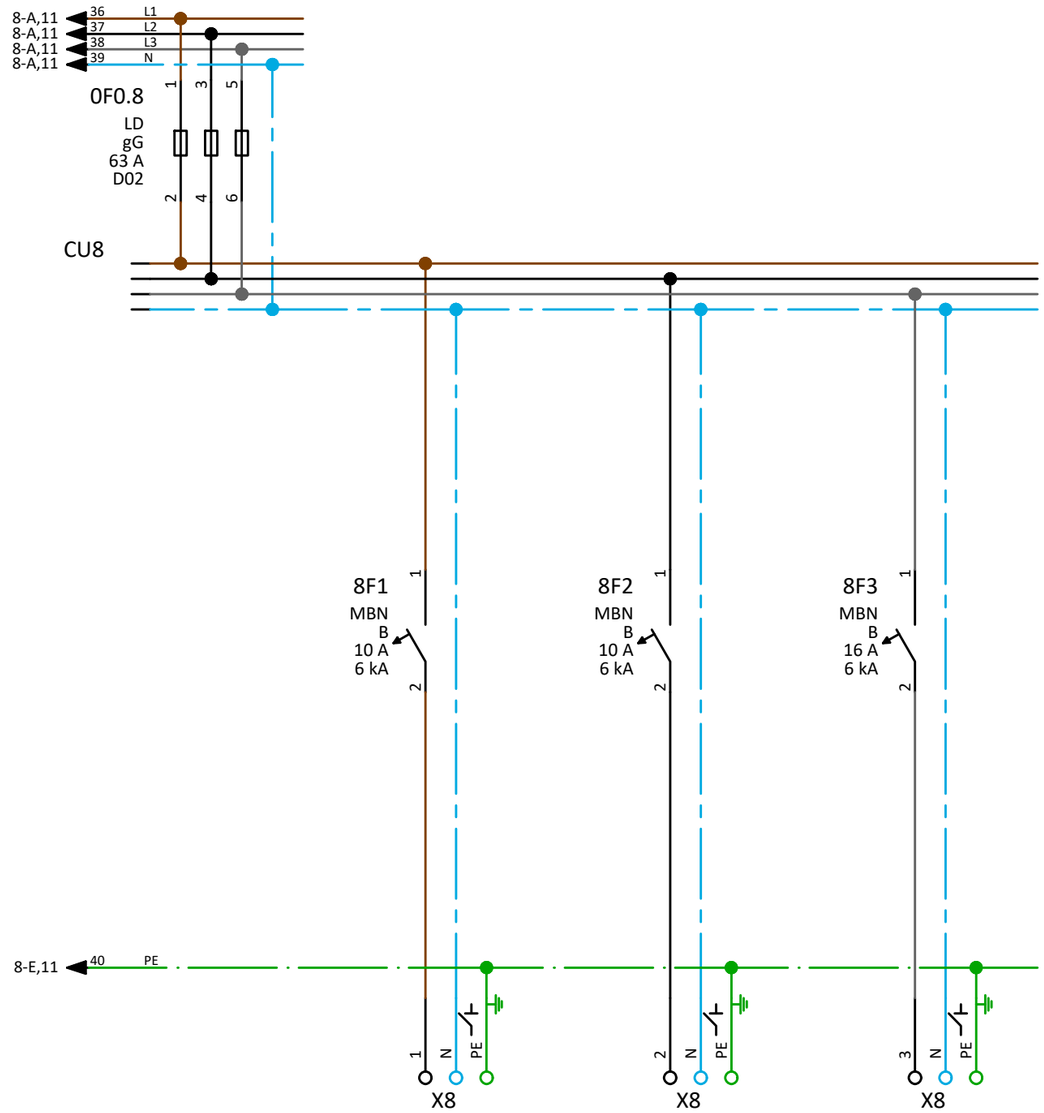

Kabel BMK	W53	W54	W55
Kabel Typ			
Querschnitt			
Abgang BMK	A52	A53	A54
Bezeichnung Abgänge	Lüftung Klasse 4	Lüftung Klasse 11	Brandmeldeanlage Hausmeisterbüro

3			Projektname:	T.G.R. Gesellschaft für Planungs- und Beratungsleistungen mbH	=
2					
1			RSA Altenahr		+ UV 0.3
Änderung	Änderungsdatum	Geändert			
Massstab: 1	Ik3:	Ik1: TN-S	Hauptstromlaufplan		Blatt: 9 / 9

Gehäuse 1
Liefereinheit Nr.1

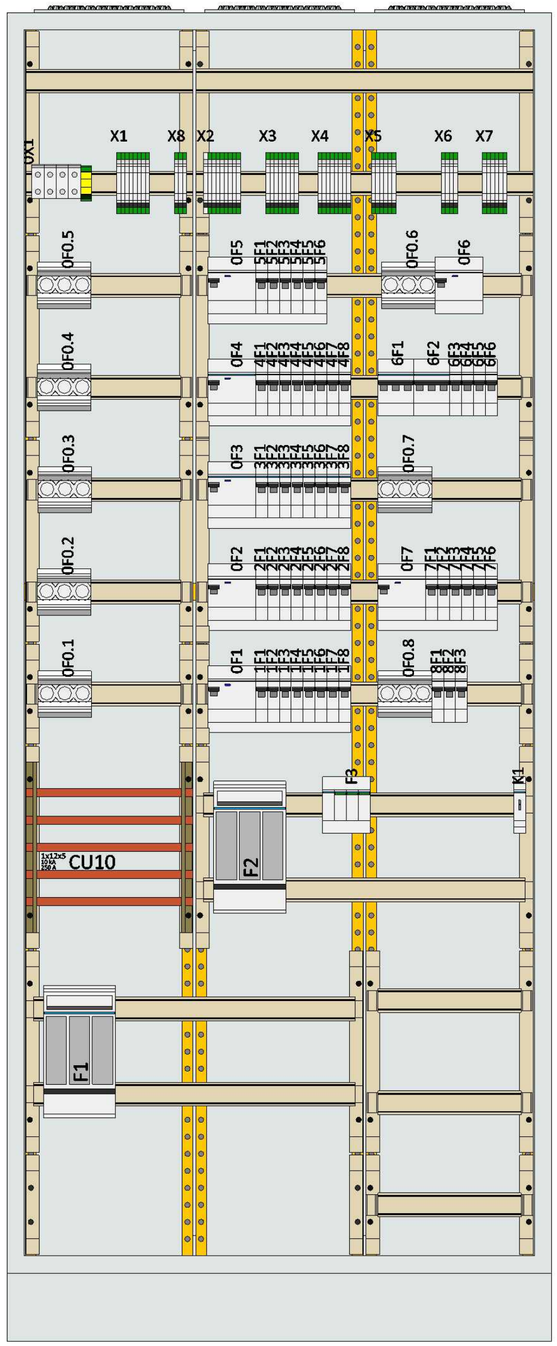

ohne Abdeckung

3			Projektname:	T.G.A. Gesellschaft für Planungs- und Beratungsleistungen mbH	=
2					
1			RSA Altenahr		+ UV 0.3
Änderung	Änderungsdatum	Geändert			
Massstab: 1/9	Ik3: kA	Ik1: kA	TN-S	Zeichnungen	Blatt: 1 / 1