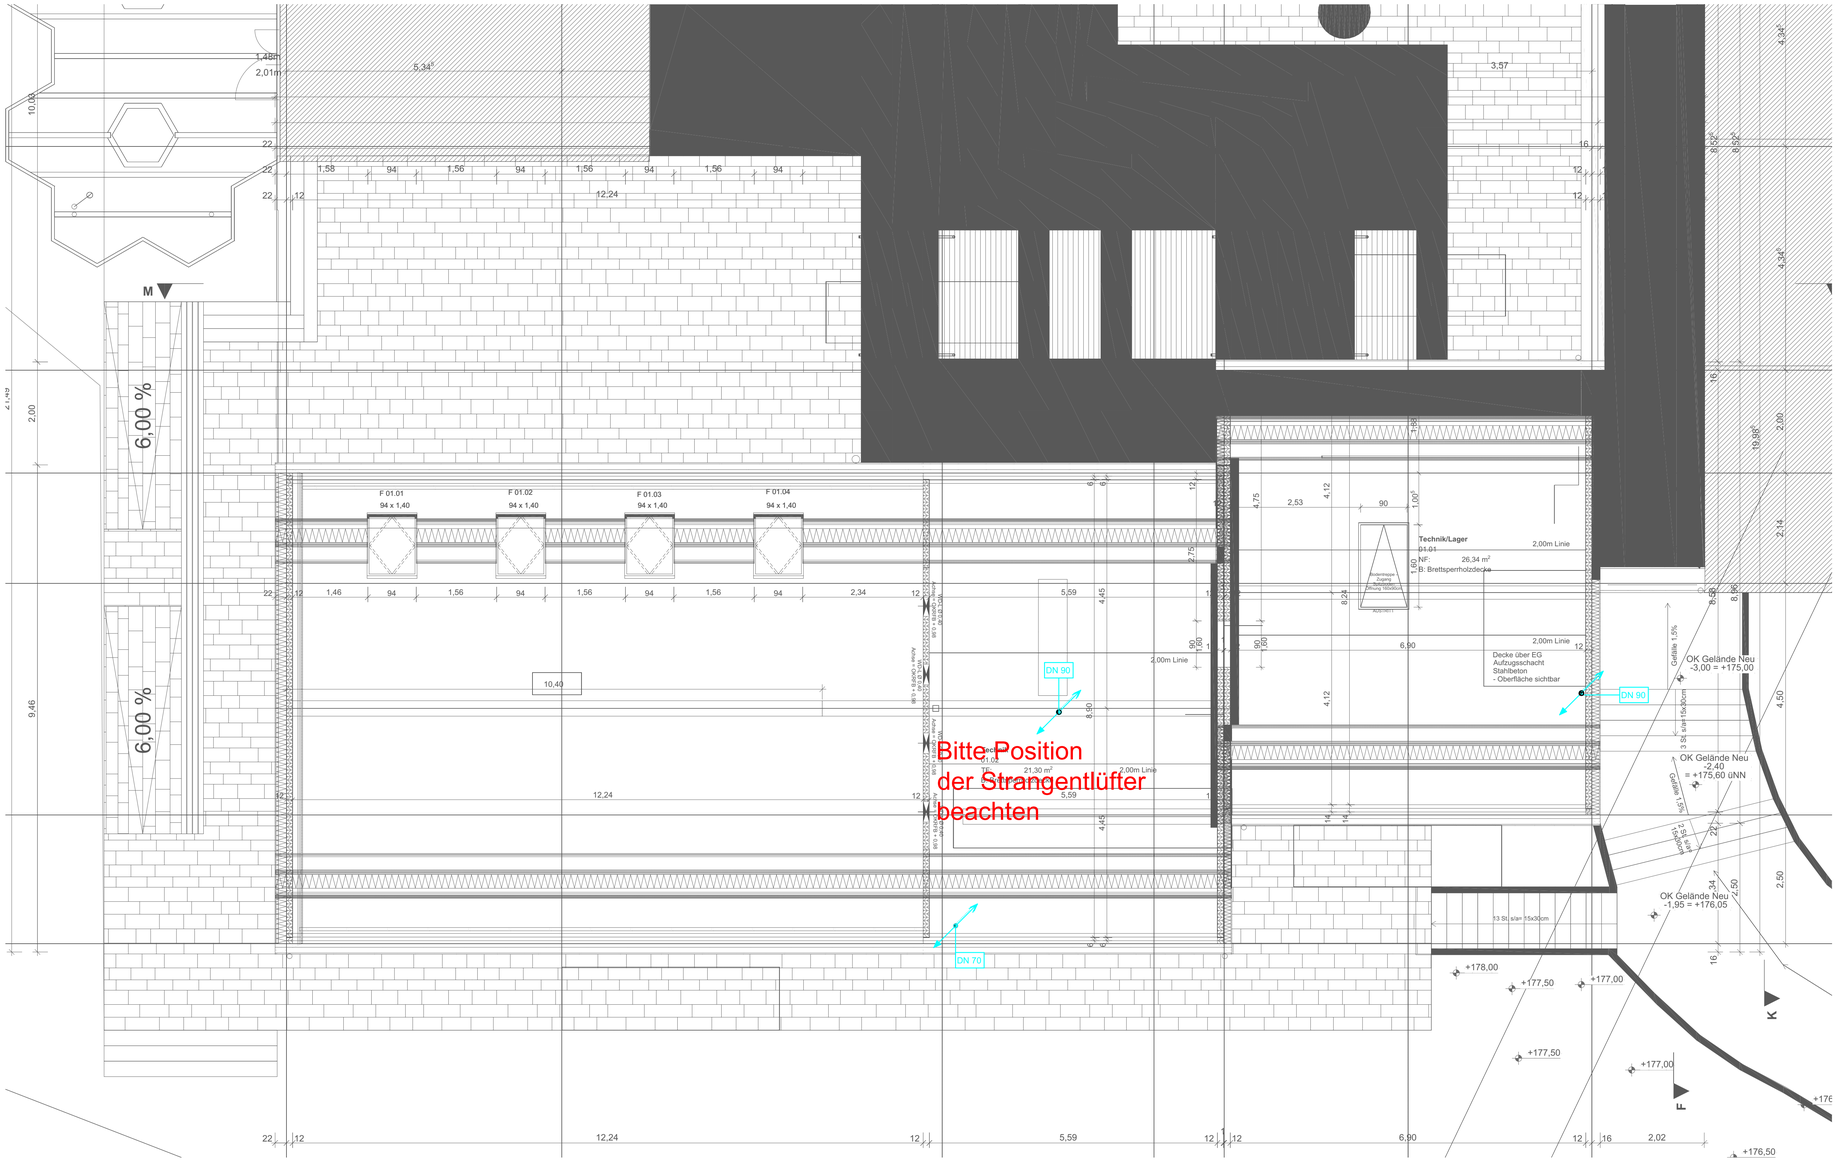


LEGENDE:

ENTLÜFTUNG

Index:	Datum:	Änderung:	Zeichner:

PLANUNGSSTAND: 13.04.2026

Projekt-Nr: 36/25

Bauvorhaben: ANBAU MENSA GRUNDSCHULE, ESSENHEIM

Status: AUSFÜHRUNG

LP:	Gebäude:	Fachbereich:	Plantyp:	Ebene:	lfd. Plan-Nr.:	Index:
5	XX	SA_AW	GR	DG	0001	00

Anlage: AUSFÜHRUNGSPLANUNG SANITÄRTECHNIK SCHMUTZWASSER GRUNDRISS DACHGESCHOSS

Zeichner:	Geprüft:	Datum:	Maßstab:	Blattgröße:
XX.		01.07.2025	1:50	1000x550