

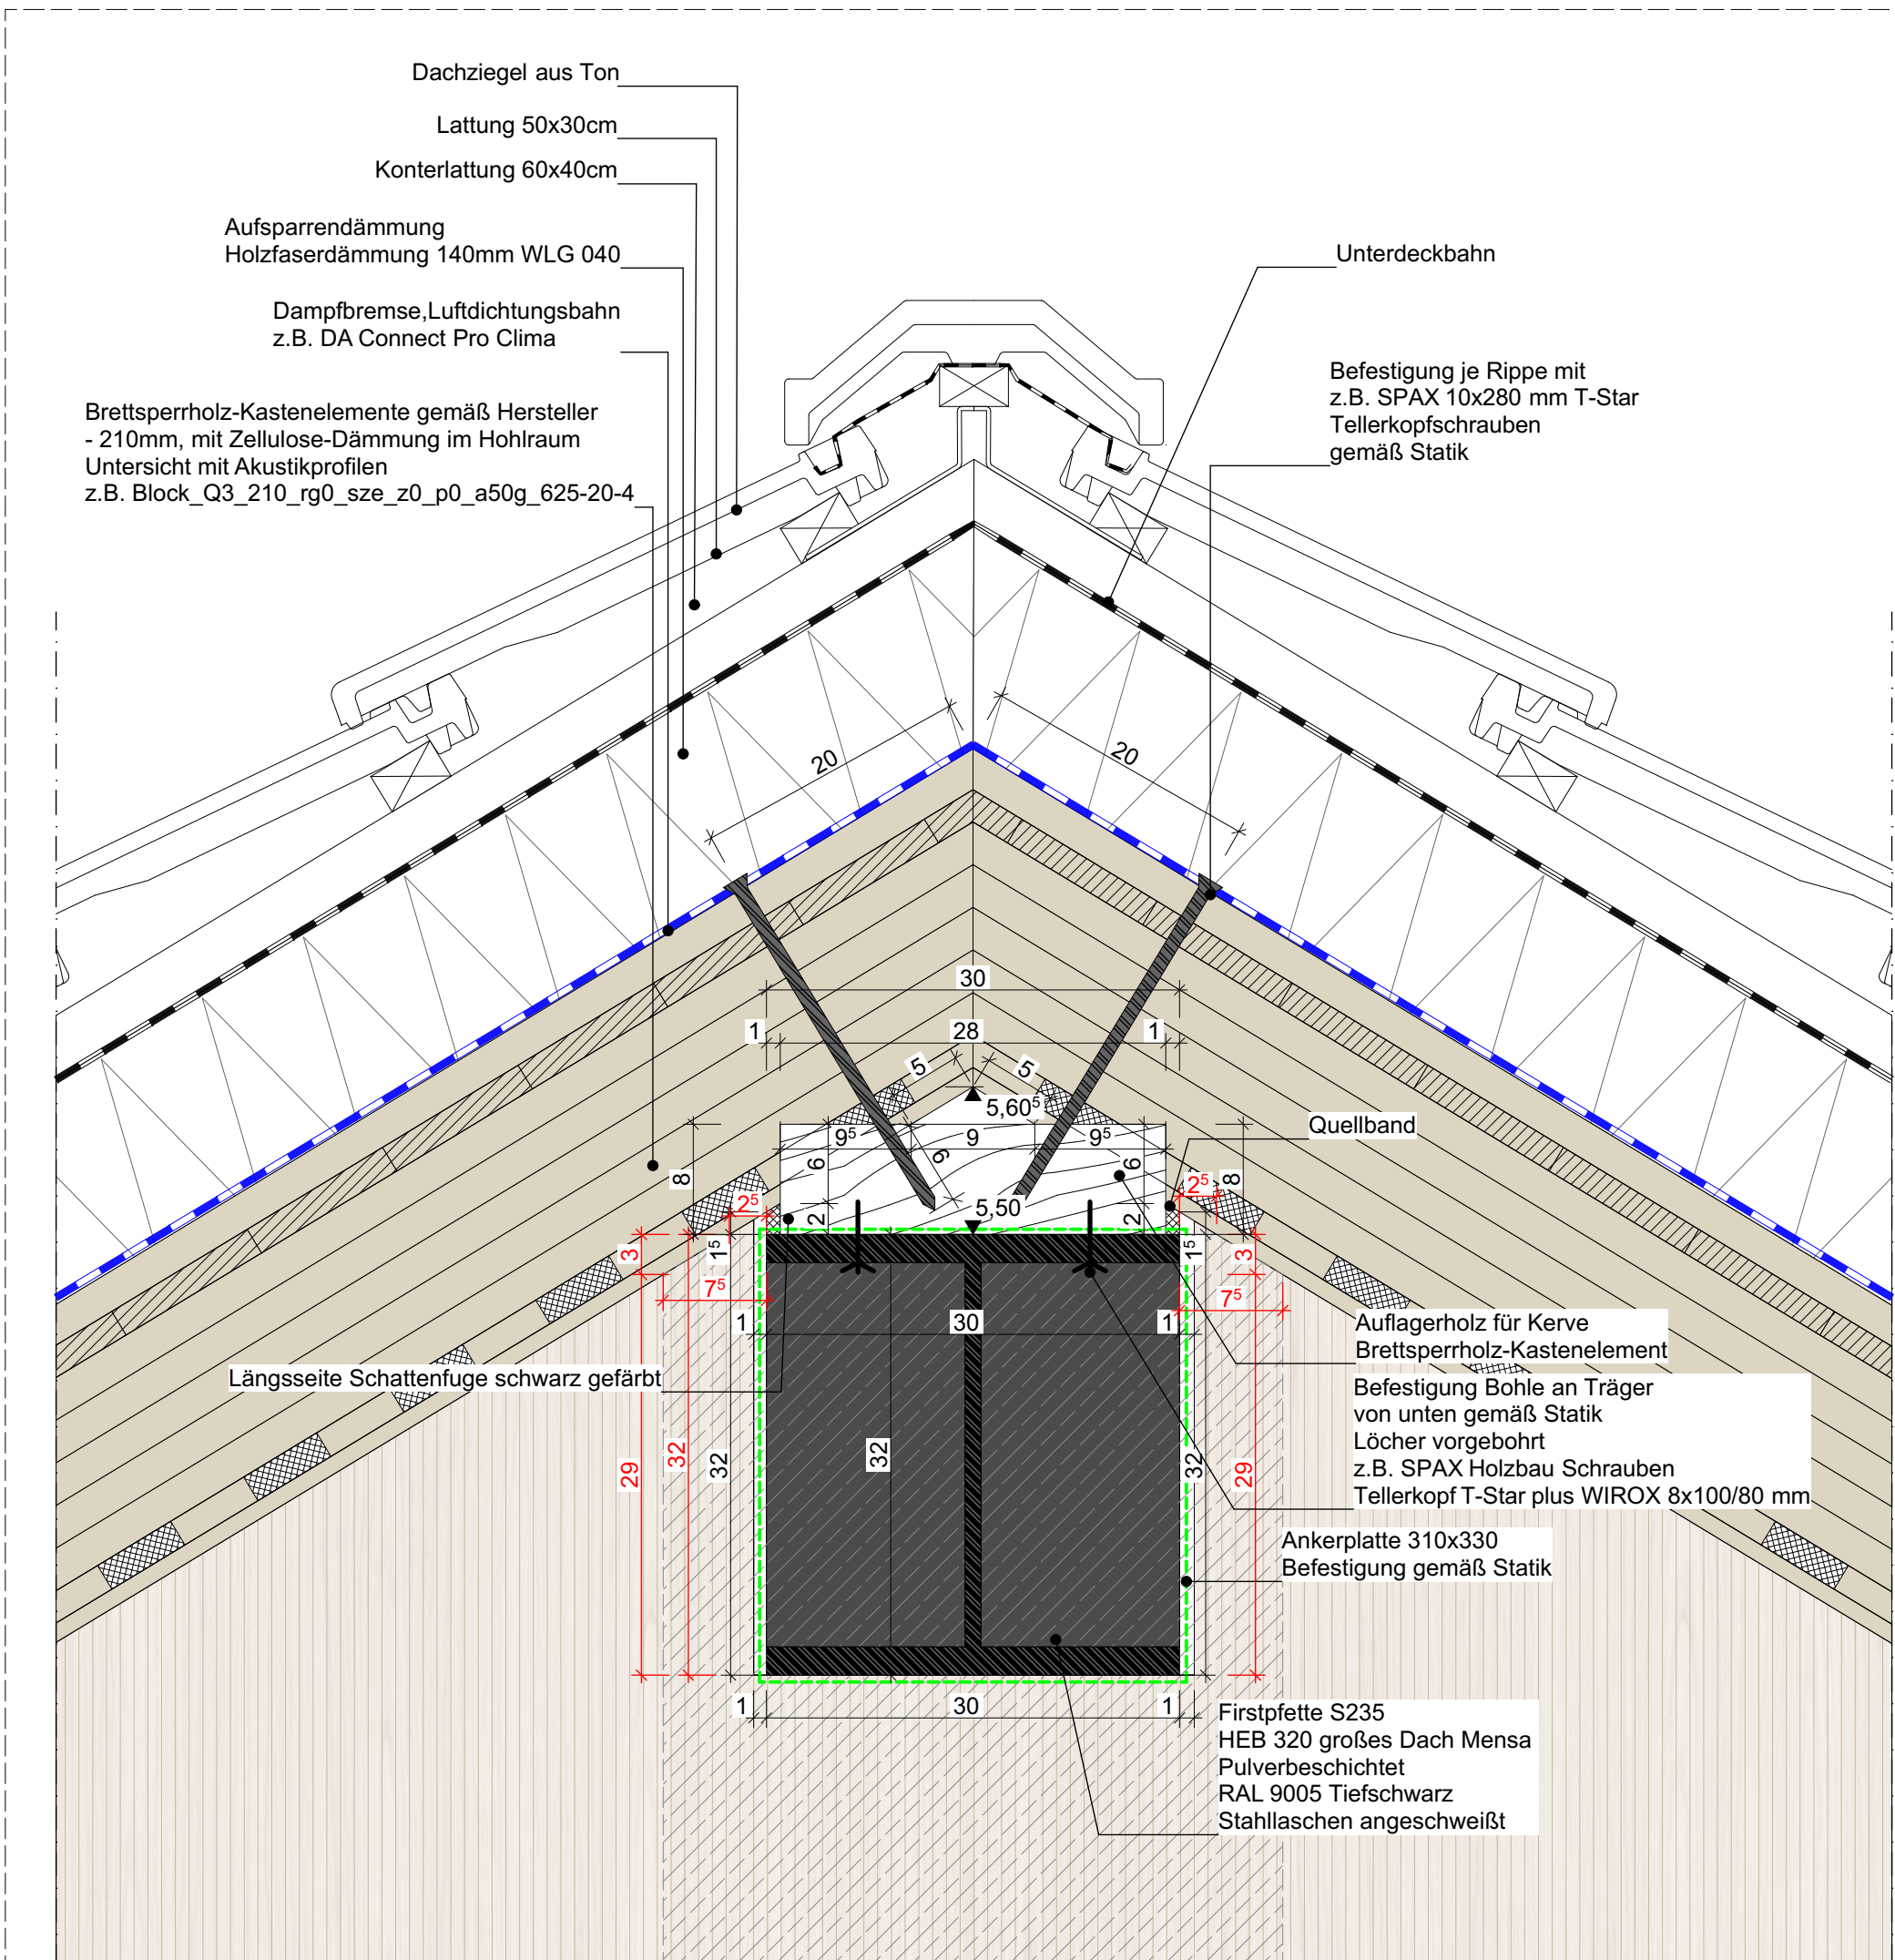


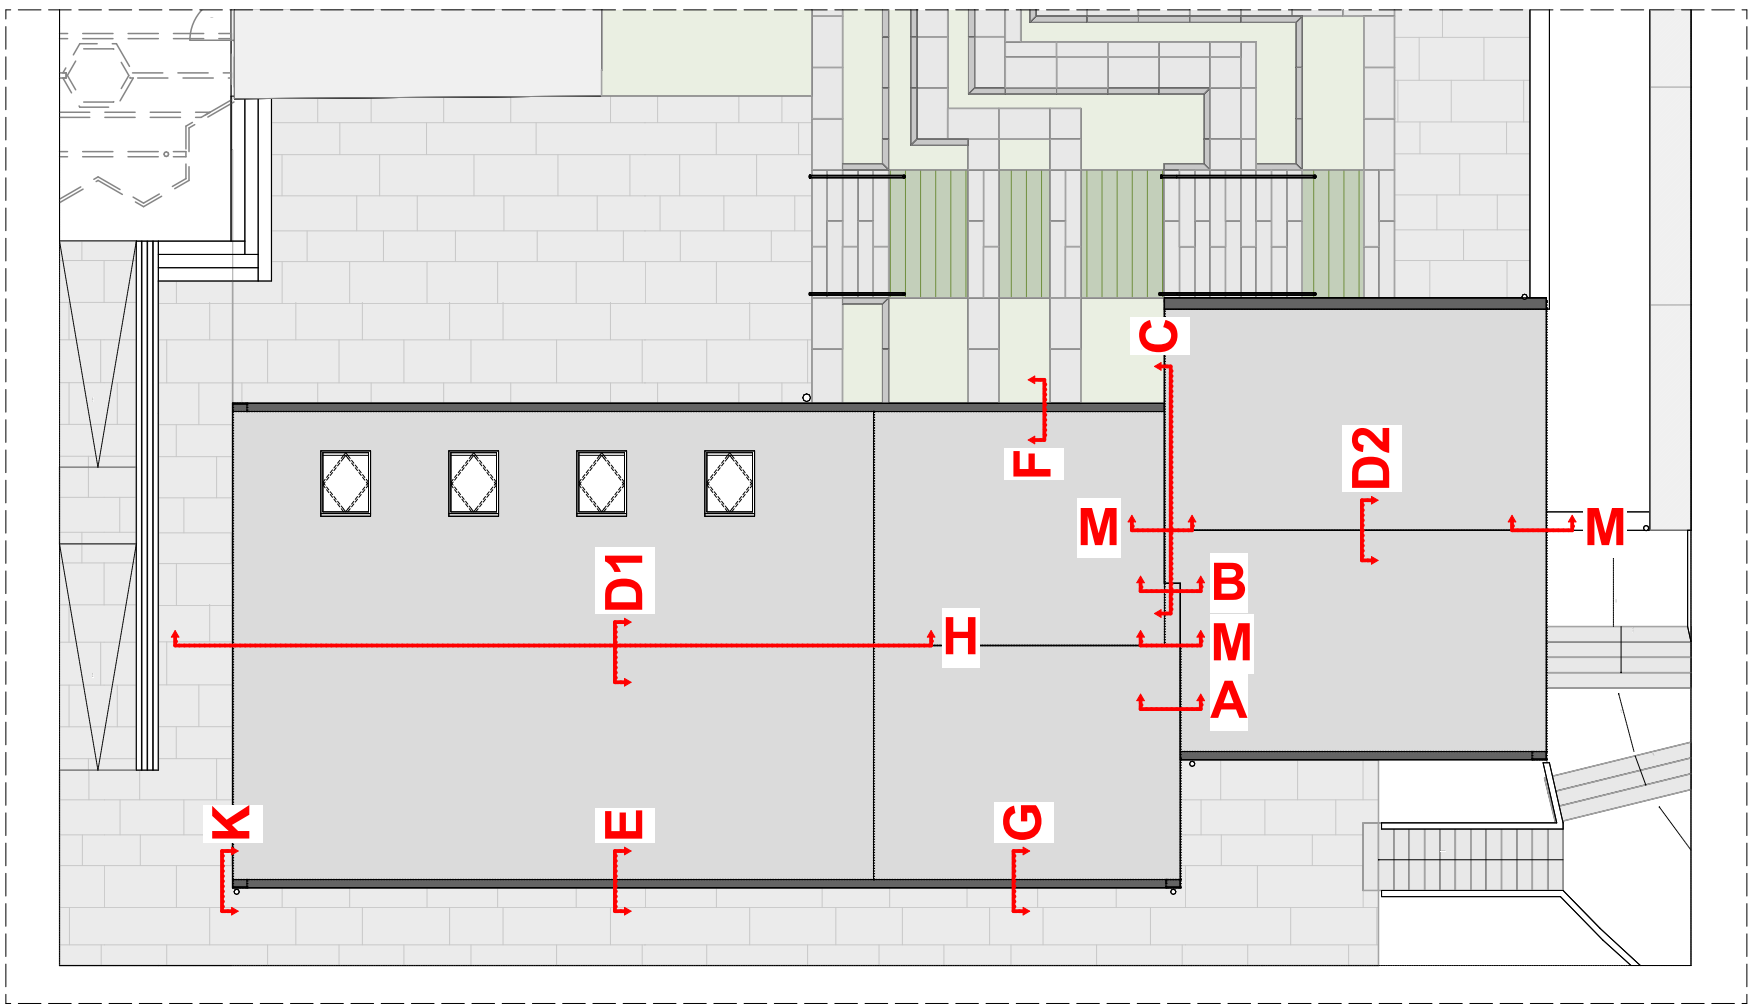

Detail D1 - First großes Dach - Mensa

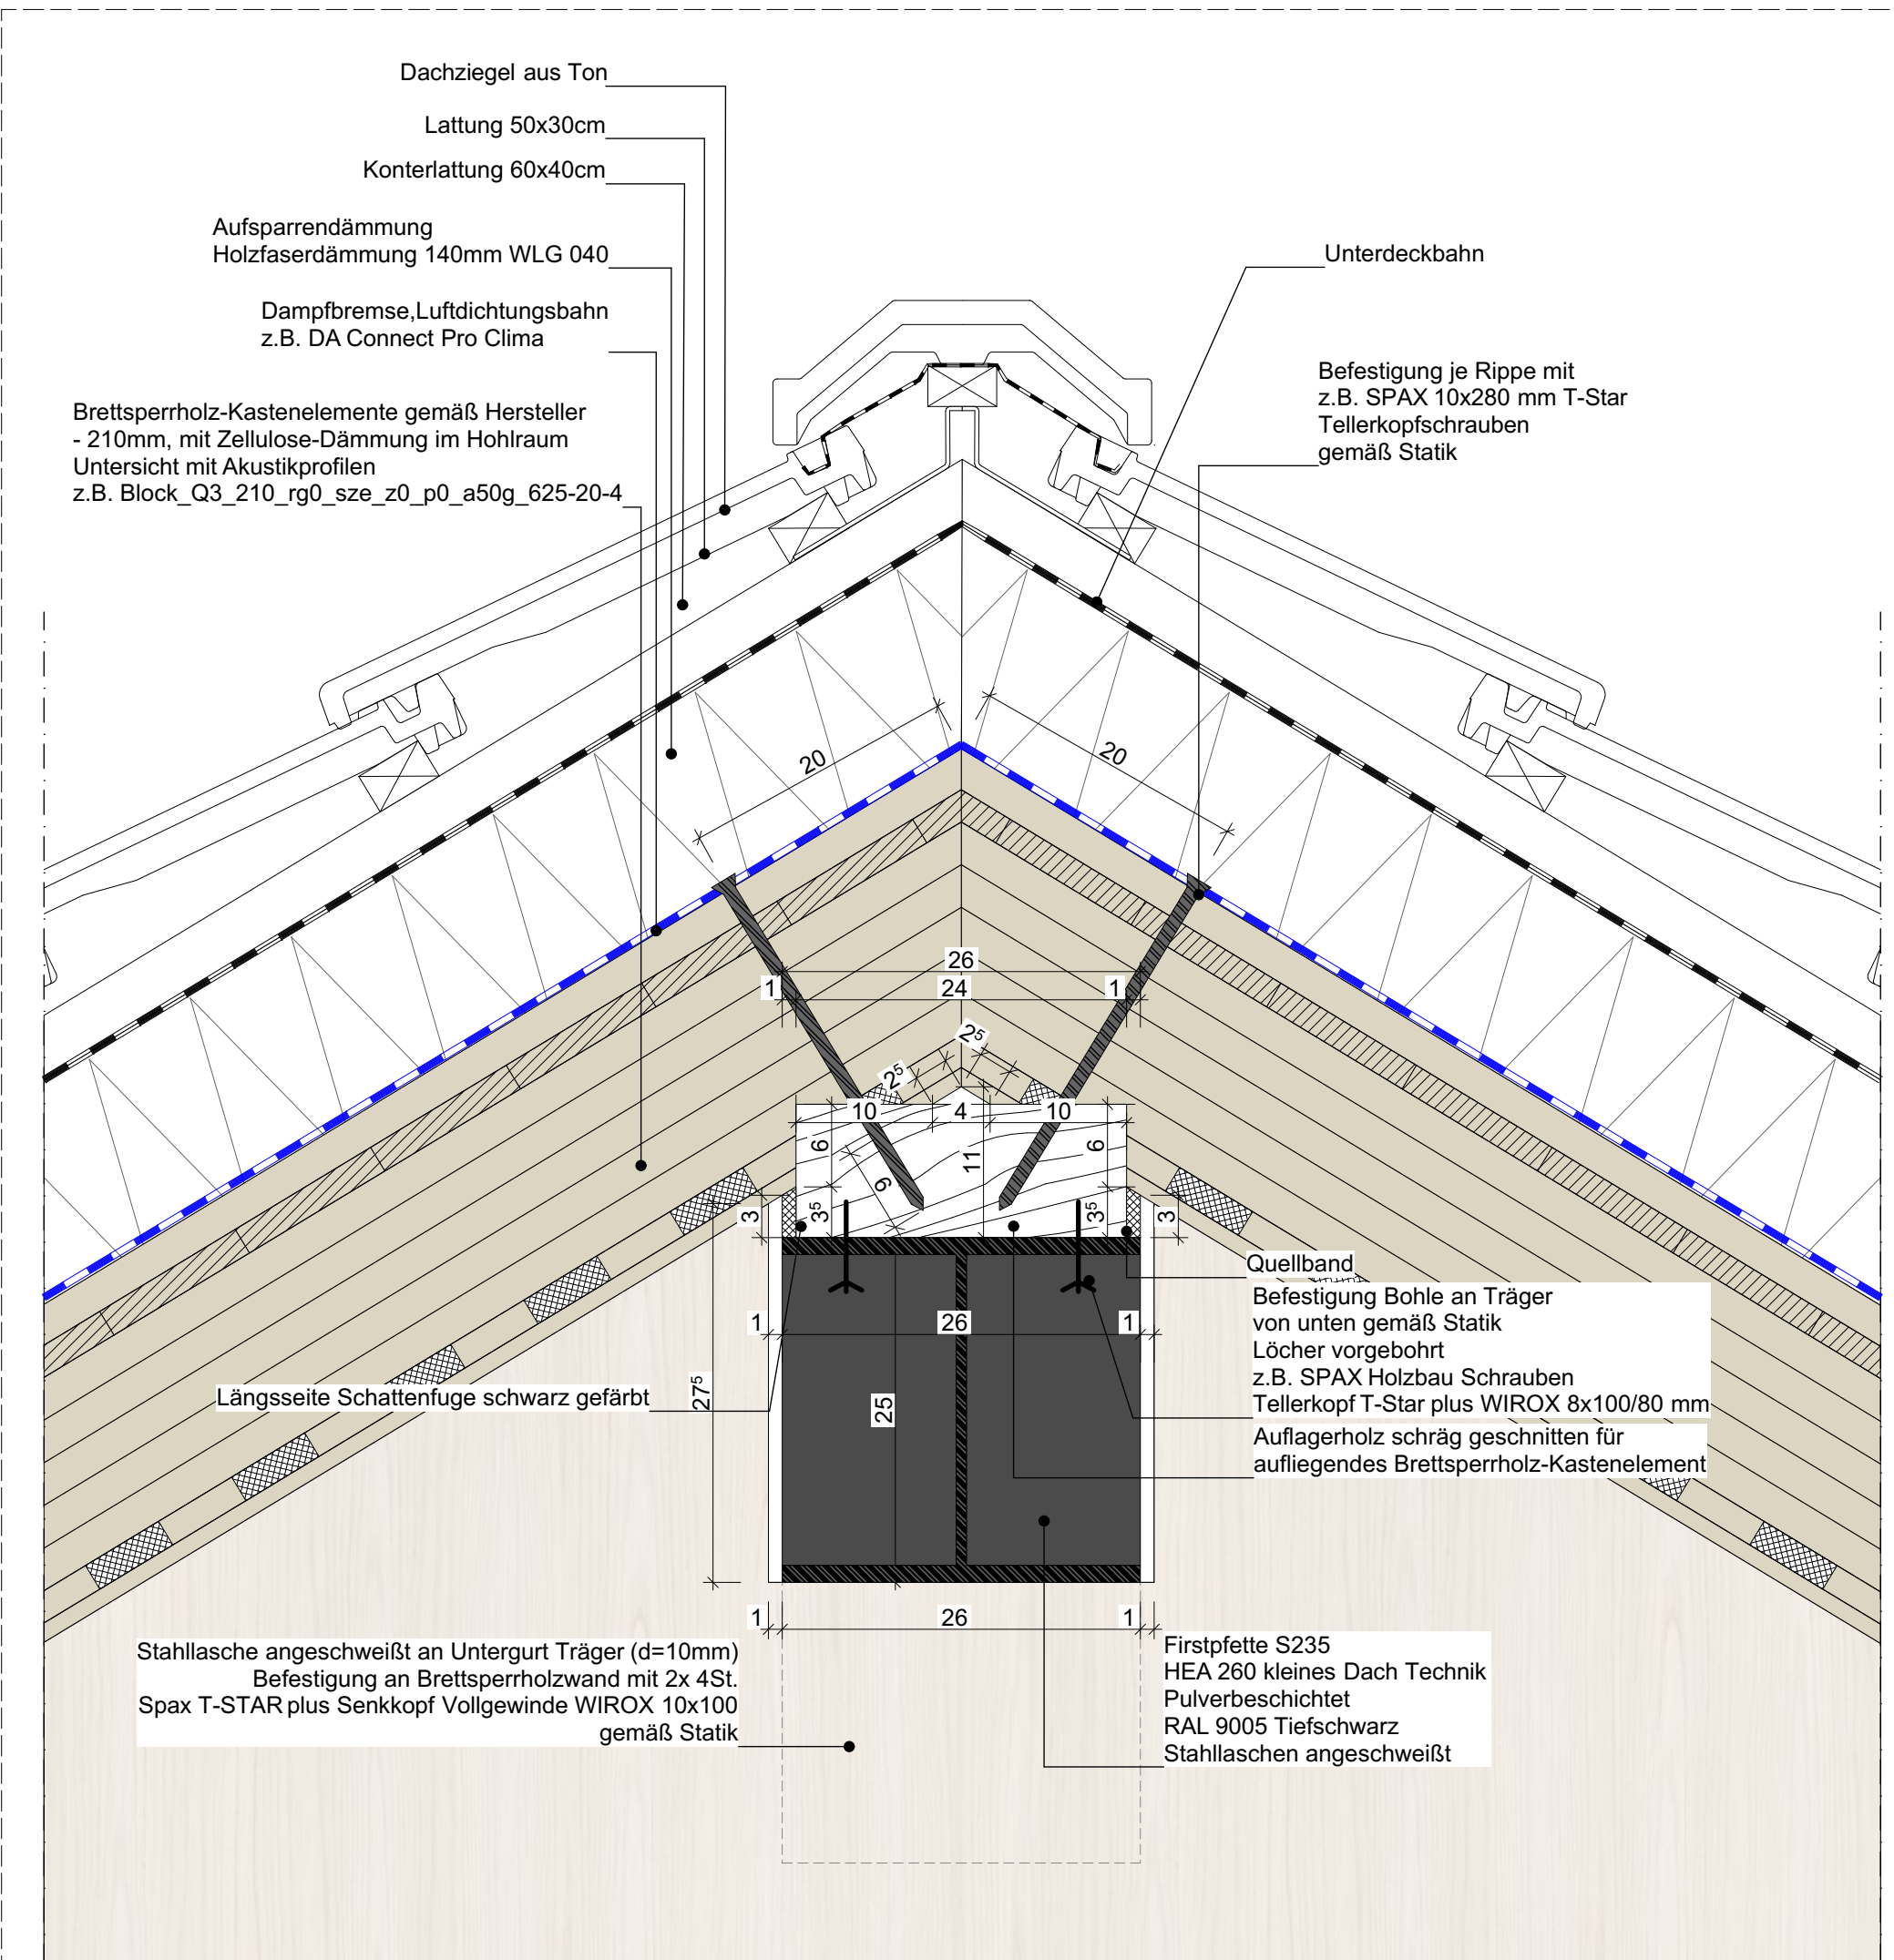

Detail D2 - First kleines Dach

#### ANMERKUNGEN

Sämtliche Maße sind vor Ausführung der Herstellung bzw. vor Beginn der Arbeiten vom Auftragnehmer eigenverantwortlich auf ihre Richtigkeit zu überprüfen. Unstimmigkeiten sind mit der Bauleitung abzustimmen.

Werkplanung + Detailplanung des Architekten und Planung der Fachfirmen sind zu beachten. Dimensionierung aller tragenden Teile gem. Angabe Statik.

Die Herstellung von Aussparungen in Stahlbetonwänden und Decken erfolgt nach den Schalplänen des Statikers.

Die Abdichtungen sind gemäß den aktuellen DIN-Vorschriften auszuführen. Arbeits- und Dehnungen sind mit geeigneten Fugenbändern wasserdicht herzustellen. Für die Abdichtung gegen drückendes Wasser haftet allein der ausführende Unternehmer.

In Bädern und Nassbereichen dürfen keine Gipsbaustoffe verwendet werden.

Technische Klärung und Montage liegt im Verantwortungsbereich des ausführenden Unternehmens.

Brandschutz: Herstellerangaben sind einzuhalten und Zulassungen vorzulegen.

Angaben und Vorschriften des Wärme- / Schall- sowie des Brandschutzgutachtens sind zu beachten.


Alle Maße beziehen sich, soweit nicht anders angegeben, auf den Rohbau ohne Putz oder Bekleidung.

Sämtliche Details sind vom Architekten, den Fachplanern sowie vom Bauherrn freizugeben.

#### LEGENDE

|  |                                       |  |                                                                       |
|--|---------------------------------------|--|-----------------------------------------------------------------------|
|  | Stahlbeton gem. Statik                |  | Beton unbewehrt / Estrich                                             |
|  | Mauerwerk Kalksandstein gem. Statik   |  | Gipskarton-Ständerwand doppelt beplankt                               |
|  | Betonwerkstein / Keramik / Naturstein |  | Wohnungstrennwände - Doppelständerwände, keine Installationen möglich |
|  | Abdichtung / Folie                    |  | Dämmung gem. Nachweis                                                 |
|  | Entkopplungsmatte / Drainmatte        |  |                                                                       |
|  | DD Deckendurchbruch                   |  | BD Bodendurchbruch                                                    |
|  | S Schacht (Aufsicht)                  |  | Abgehängte Decke                                                      |
|  | WD Wanddurchbruch                     |  | WS Wandschlitz                                                        |
|  | Fertighöhe Rohhöhe                    |  | Fußbodenhöhen im Grundriss bezogen auf ±0,00                          |
|  |                                       |  | Höhenkoten Rohkonstruktion bezogen auf ±0,00                          |
|  |                                       |  | Höhenkoten Fertigkonstruktion bezogen auf ±0,00                       |
|  | BRH                                   |  | Brüstungshöhe ab Oberkante Rohdecke                                   |
|  |                                       |  | Türhöhe ab Oberkante Fertigfußboden                                   |
|  | LH                                    |  | Lichte Raumhöhe ab OK FB bis UK fertige Decke                         |
|  | OK Oberkante                          |  | UK Unterkante                                                         |
|  | FF Fertigfußboden                     |  | RD Rohdecke                                                           |
|  | RWA Rauch- u. Wärmeabzug              |  | DS Dichtschießende Tür                                                |
|  | DA Dachablauf                         |  | BA Bodenablauf                                                        |
|  | T Brandschutztür                      |  | UZ Unterzug                                                           |
|  | Änderungswolke                        |  | ÜZ Überzug                                                            |
|  |                                       |  | RR Regenfallrohr                                                      |
|  |                                       |  | RS Rauchschießende Tür                                                |
|  |                                       |  | DSS Dicht- und selbst-schießende Tür                                  |

#### ÜBERSICHT

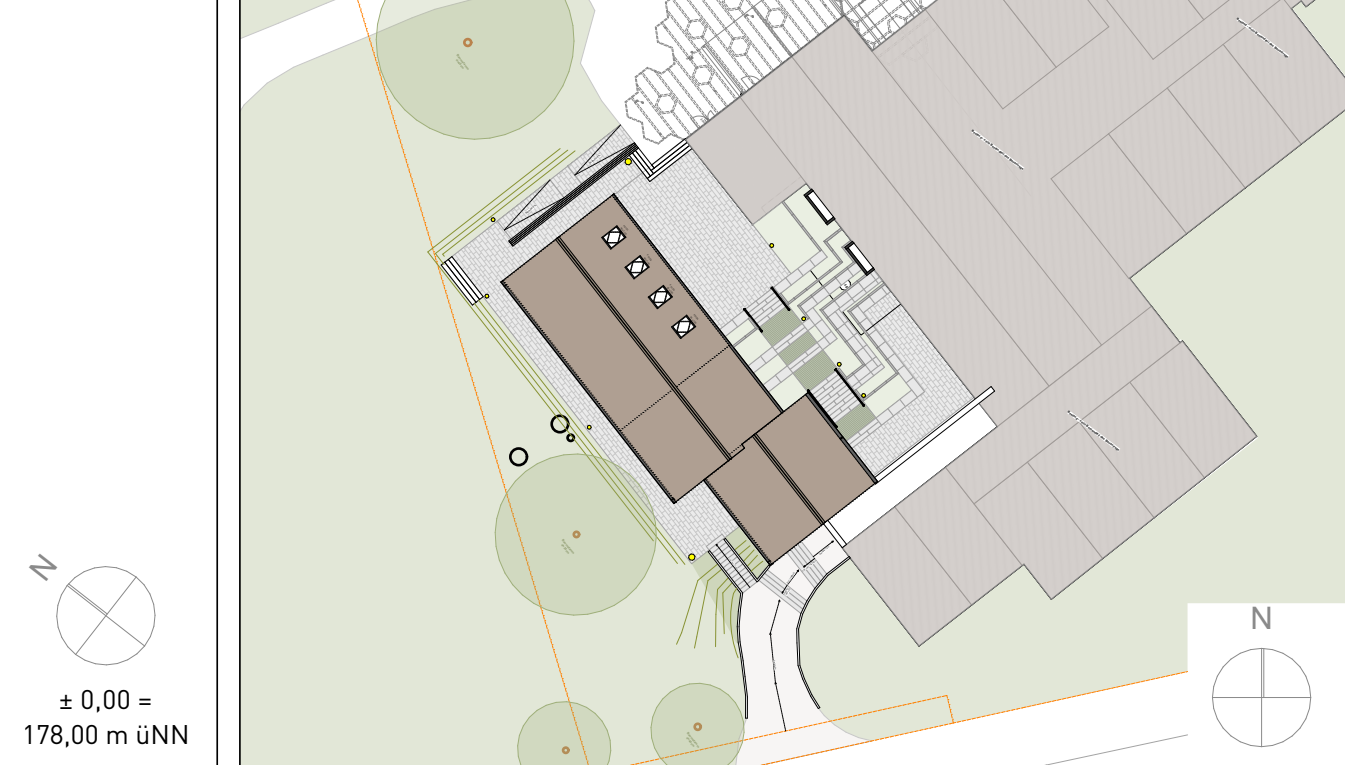

#### PLAN-NR.

2506\_AR\_5\_DE\_D1.2\_D\_F\_Details 1:5 Firstpfette Stahl

#### ÄNDERUNGEN

|            |                                             |       |   |
|------------|---------------------------------------------|-------|---|
| 24.04.2026 | Änderung Pläne von Vorabzug zu Freigabe     | INDEX | A |
| 20.05.2026 | Änderung Plangröße - Teilung Zeichnungen    | INDEX | B |
| 01.07.2026 | Aktualisierung Bauteile - Grundlage Holzbau | INDEX | C |
|            |                                             |       |   |
|            |                                             |       |   |
|            |                                             |       |   |

#### PROJEKT

Neubau Mensa Grundschule Essenheim  
Münchhofpforte 20  
55270 Essenheim

#### BAUHERR

Verbandsgemeinde Nieder-Olm  
Pariser Str. 110  
55268 Nieder-Olm

#### ARCHITEKT

#### PLANINHALT

|                    |            |                               |          |
|--------------------|------------|-------------------------------|----------|
| GEZEICHNET         | MASSSTAB   | 1:5, 1:50                     | (DIN A1) |
| DATUM              | 30.07.2026 |                               |          |
| Ausführungsplanung |            | Details 1:5 Firstpfette Stahl |          |