




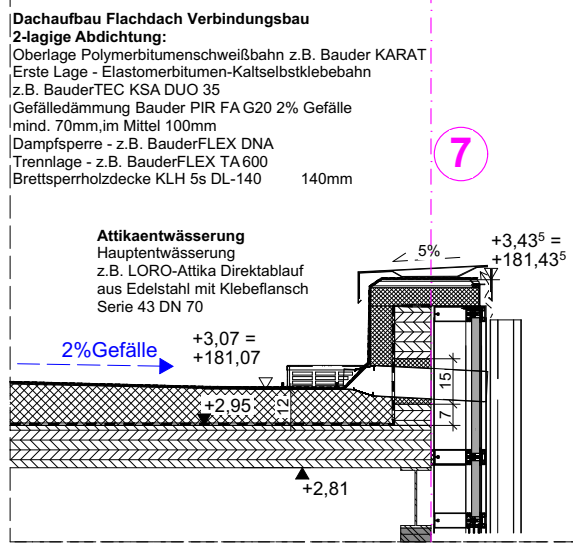


Fassadenschnitt Verbindungsbau Nord-West - Attikaentwässerung

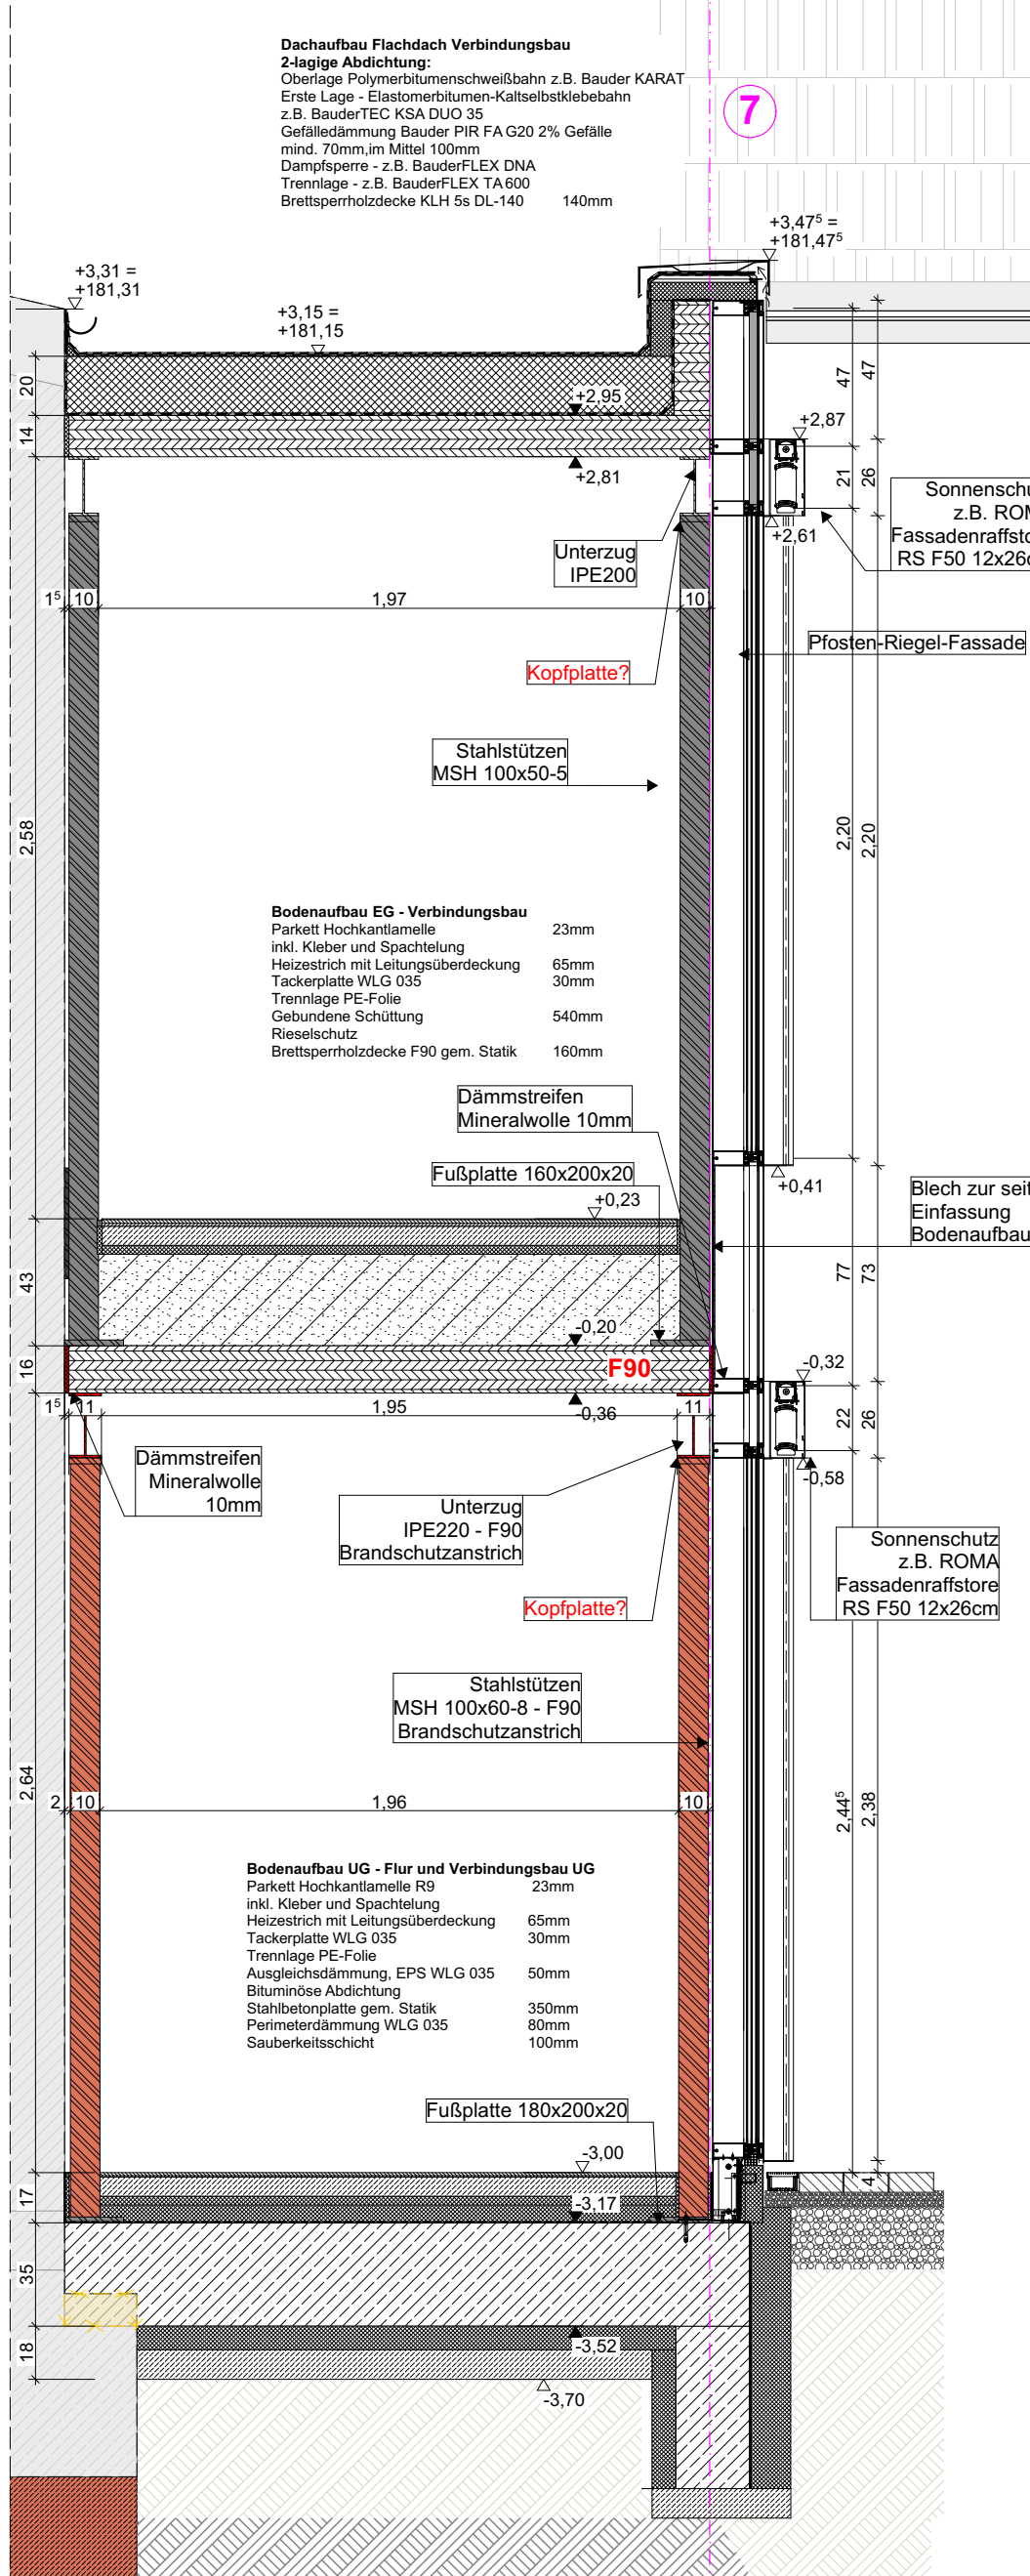


Fassadenschnitt Verbindungsbau Nord-West Zugang UG

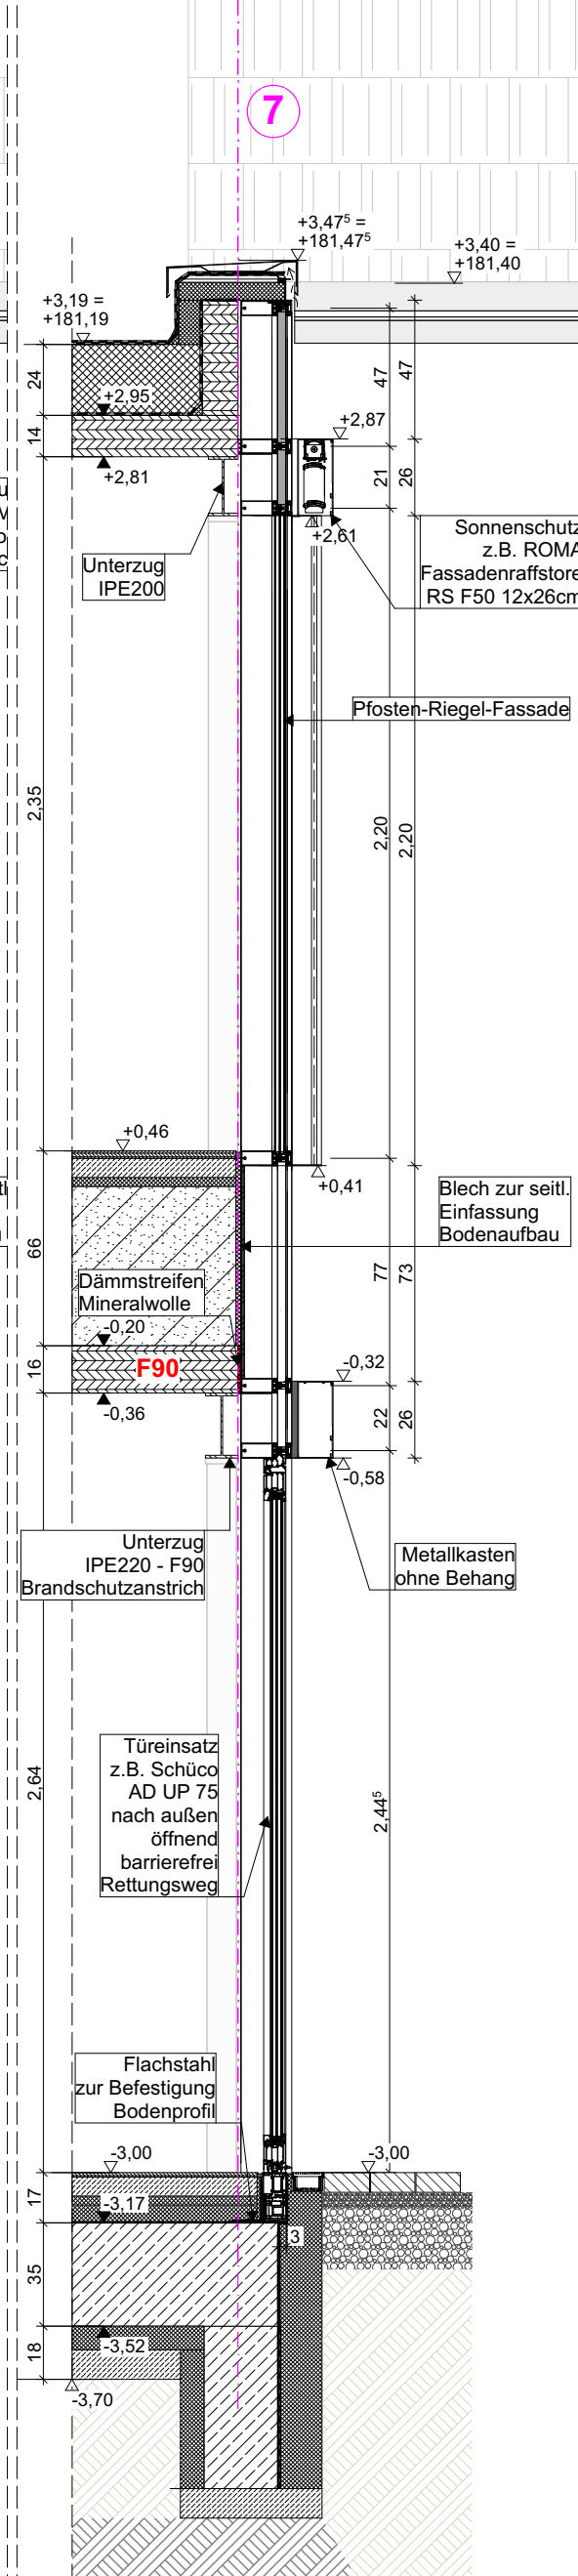

Fassadenschnitt Verbindungsbau Nord-West Zugang UG - Türeinsatz

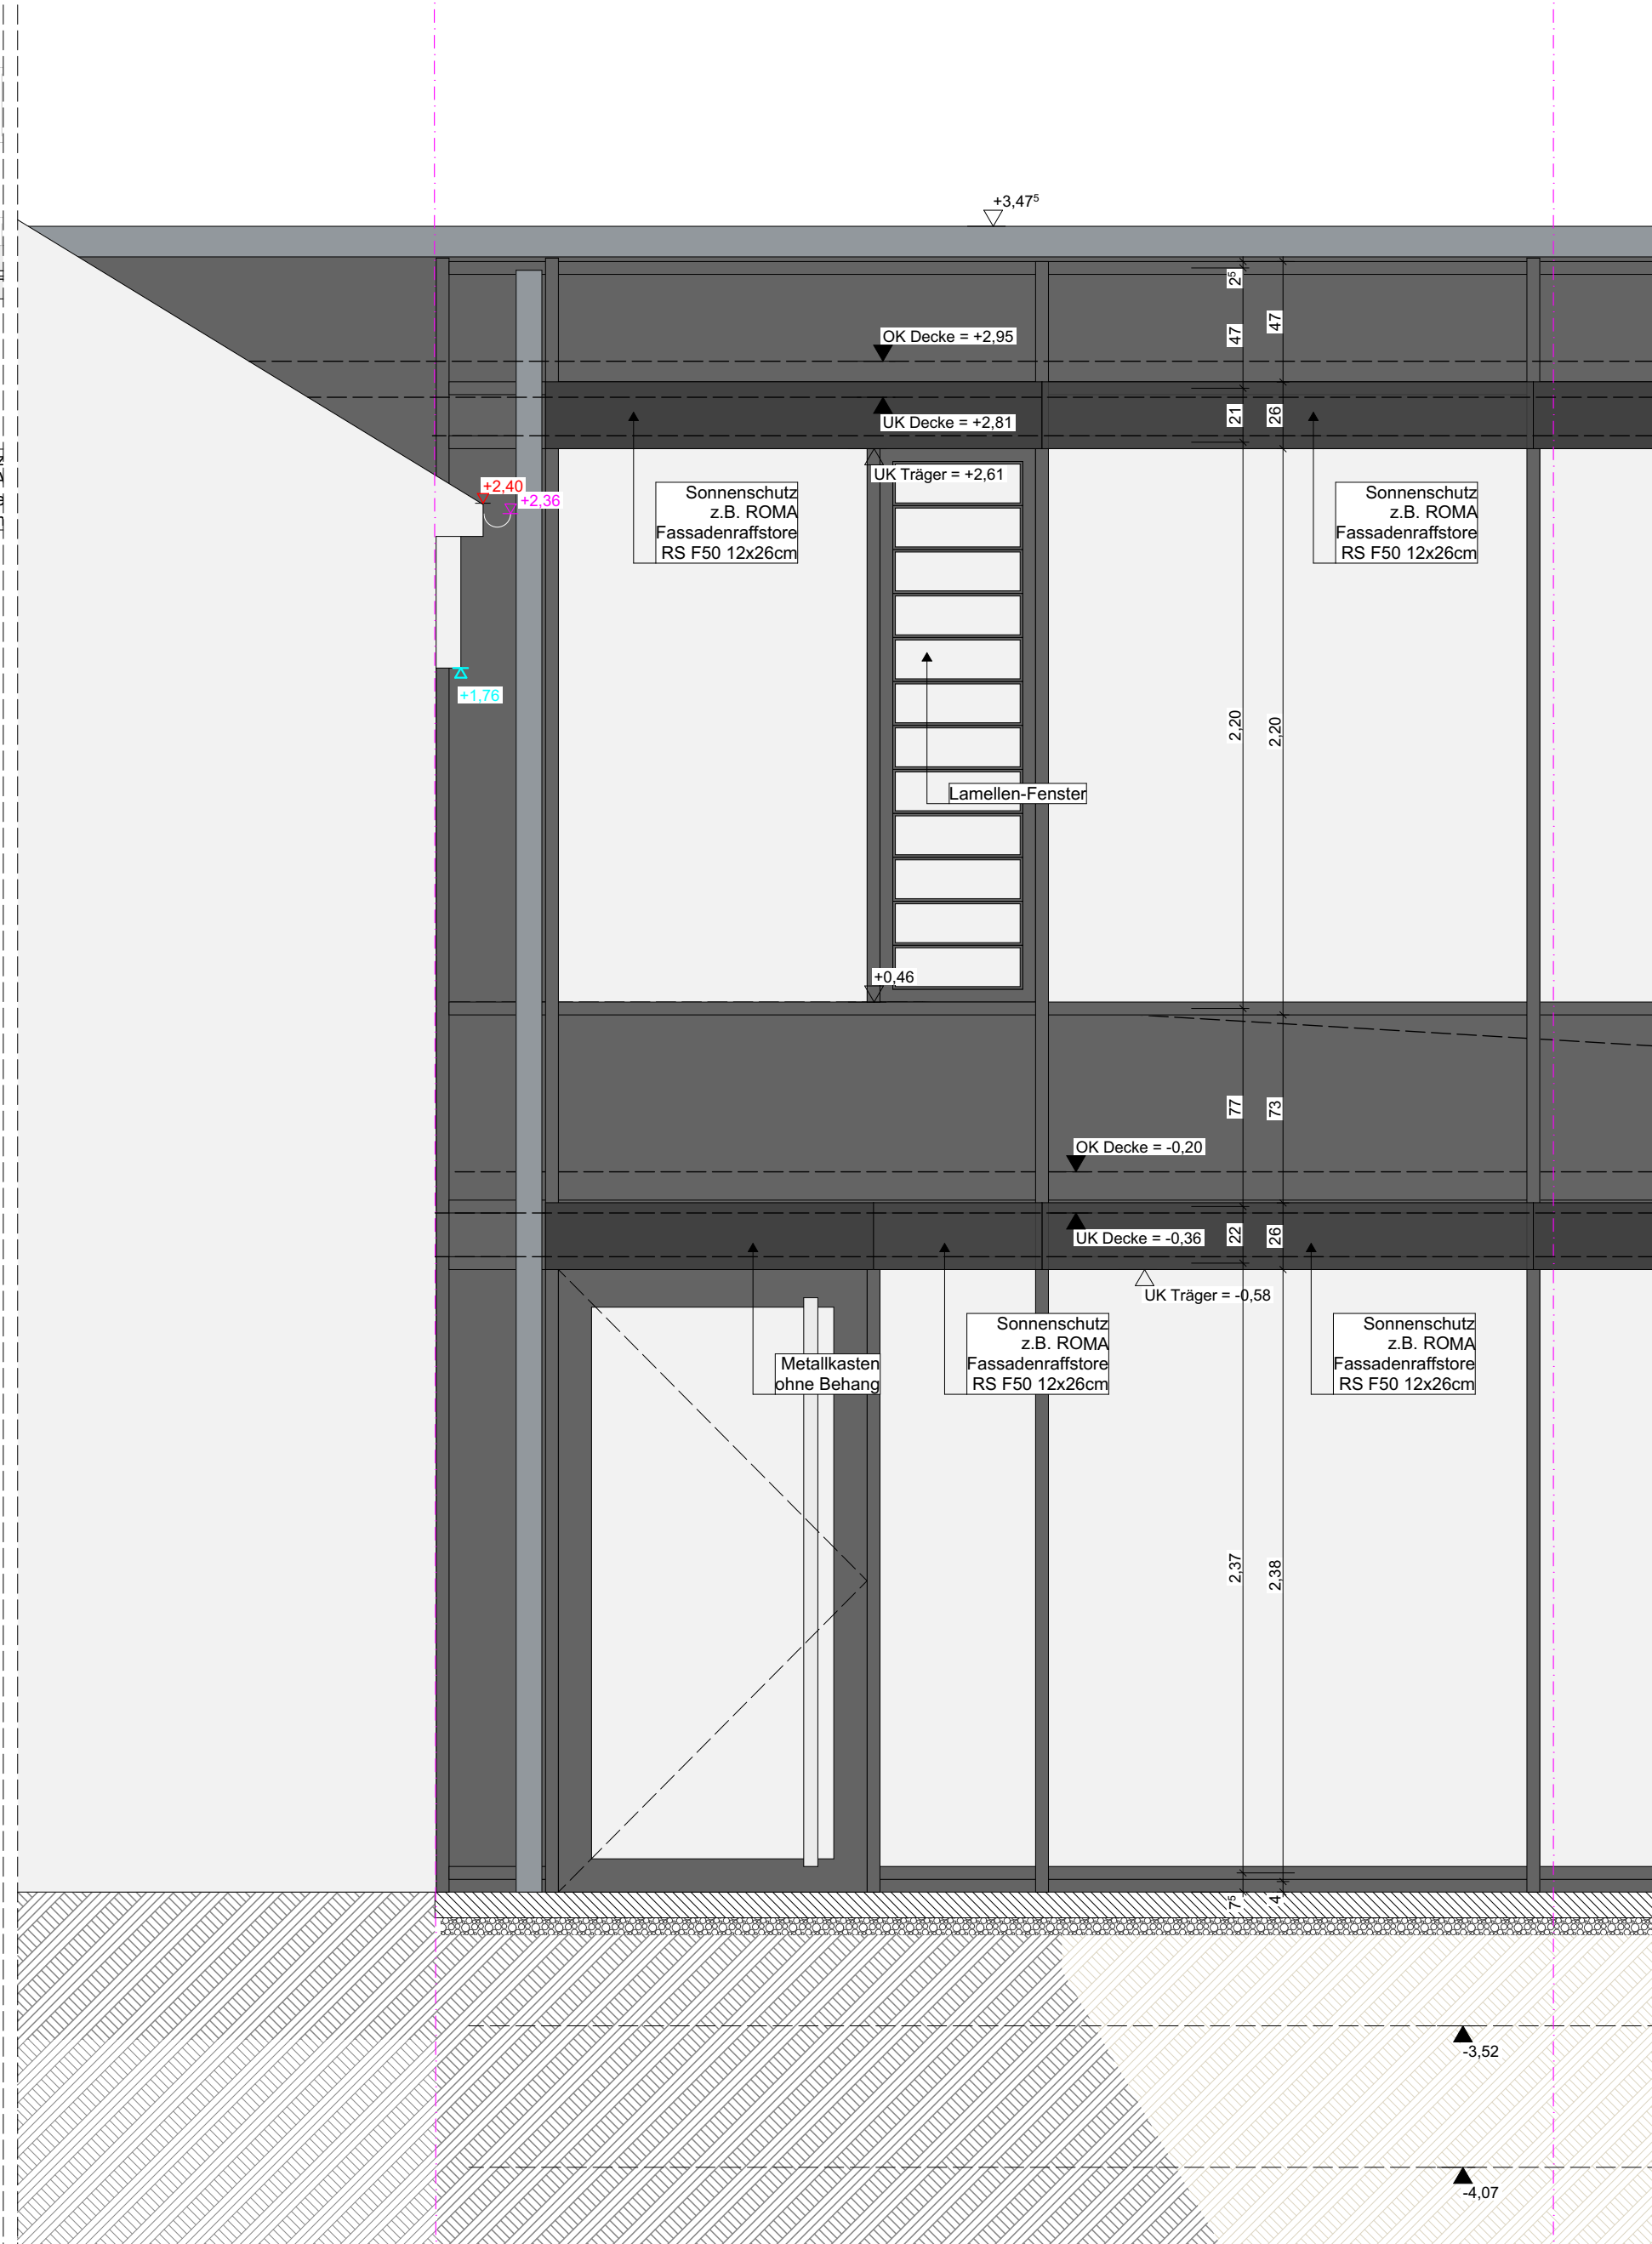

Ansicht Verbindungsbau Nord-West

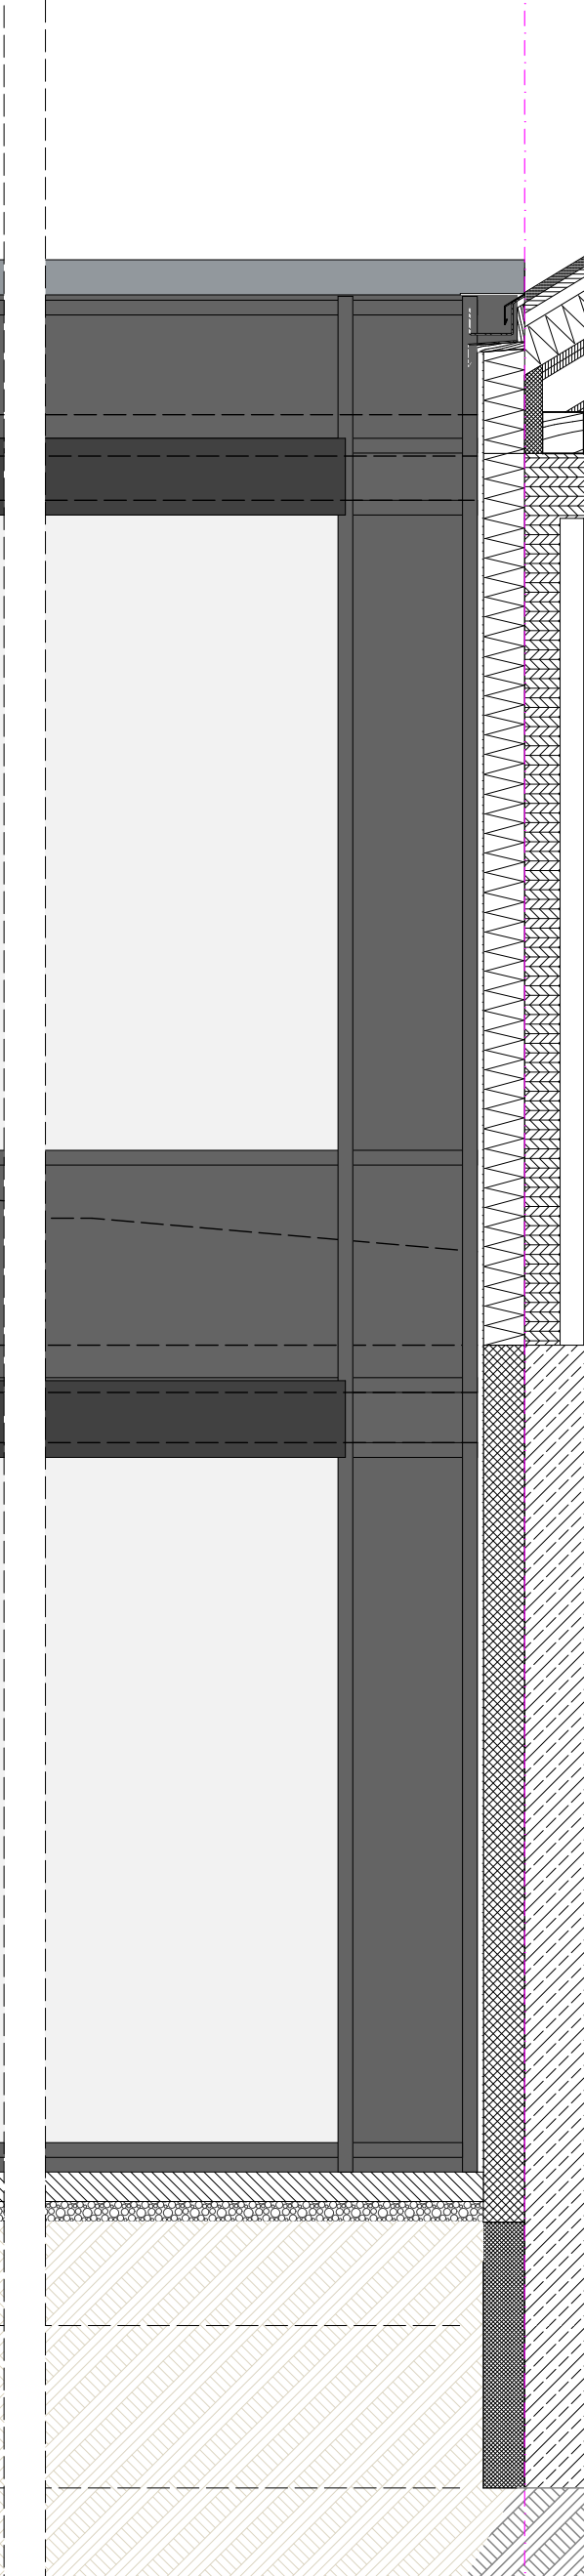

ANMERKUNGEN

Sämtliche Maße sind vor Ausführung der Herstellung bzw. vor Beginn der Arbeiten vom Auftragnehmer eigenverantwortlich auf ihre Richtigkeit zu überprüfen. Unstimmigkeiten sind mit der Bauleitung abzustimmen.

Werkplanung + Detailplanung des Architekten und Planung der Fachfirmen sind zu beachten.

Dimensionierung aller tragenden Teile gem. Angabe Statik.

Die Herstellung von Aussparungen in Stahlbetonwänden und Decken erfolgt nach den Schalplänen des Statikers.

Die Abdichtungen sind gemäß den aktuellen DIN-Vorschriften auszuführen. Arbeits- und Dehnfugen sind mit geeigneten Fugenbändern wasserdicht herzustellen. Für die Abdichtung gegen drückendes Wasser haftet allein der ausführende Unternehmer.

In Bädern und Nassbereichen dürfen keine Gipsbaustoffe verwendet werden.

Technische Klärung und Montage liegt im Verantwortungsbereich des ausführenden Unternehmens.

Brandschutz: Herstellerangaben sind einzuhalten und Zulassungen vorzulegen.

Angaben und Vorschriften des Wärme- / Schall- sowie des Brandschutzgutachtens sind zu beachten.

Alle Maße beziehen sich, soweit nicht anders angegeben, auf den Rohbau ohne Putz oder Bekleidung. Maßangaben für Fensterbrüstungen, Fenster und Türstürze beziehen sich grundsätzlich auf Oberkante Fertigfußboden des jeweiligen Geschosses

Sämtliche Details sind vom Architekten, den Fachplanern sowie vom Bauherrn freizulegen.

LEGENDE

	Stahlbeton gem. Statik		Beton unbewehrt / Estrich
	Mauerwerk Kalksandstein gem. Statik		Gipskarton-Ständerwand doppelt beplankt
	Betonwerkstein / Keramik / Naturstein		Wohnungstrennwände - Doppelständerwände, keine Installationen möglich
	Abdichtung / Folie		Dämmung gem. Nachweis
	Entkopplungsmatte / Drainmatte		
	DD Deckendurchbruch		BD Bodendurchbruch
	S Schacht (Aufsicht)		Abgehängte Decke
	WD Wanddurchbruch		WS Wandschlitz
	Fertighöhe		
	Rohhöhe		
	Höhenkoten		
	Höhenkoten		
	Fußbodenhöhen im Grundriss bezogen auf ±0,00		
	Höhenkoten Rohkonstruktion bezogen auf ±0,00		
	Höhenkoten Fertigkonstruktion bezogen auf ±0,00		

ÄNDERUNGEN

PROJEKT

2506-MGE

BAUHERR

ARCHITEKT

PLANINHALT

Neubau Mensa Grundschule Essenheim
Münchhofpforte 20
55270 Essenheim

Verbandsgemeinde Nieder-Olm
Pariser Str. 110
55268 Nieder-Olm

GEZEICHNET

DATUM 30.07.2026

Ausführungsplanung

2506_AR_5_DE_D7.3_B_F_
Verbindungsbau Schnitt + Ansicht
Nord-West