



Grundriss
Licht-
schächte

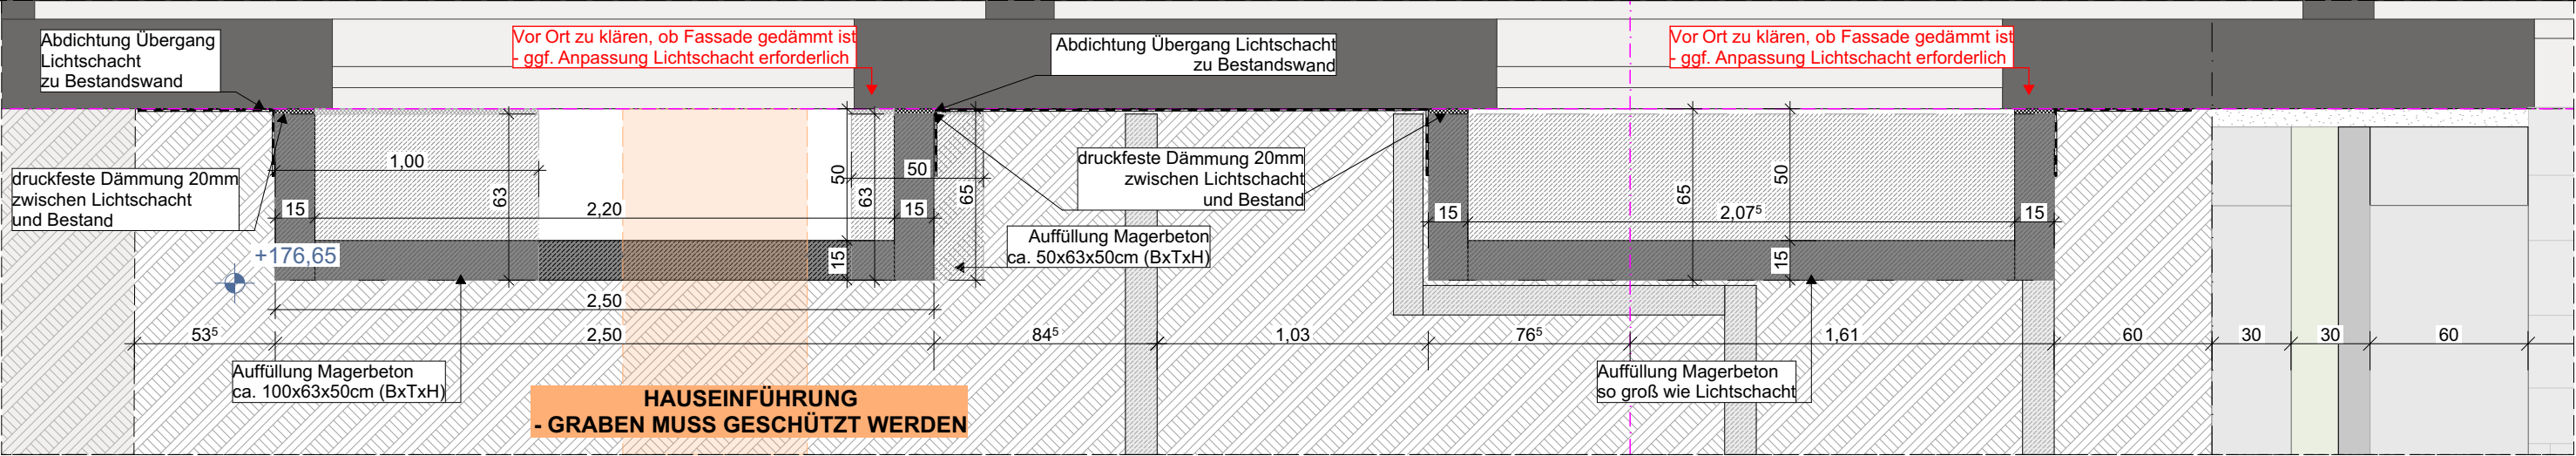


Aufsicht
Licht-
schächte


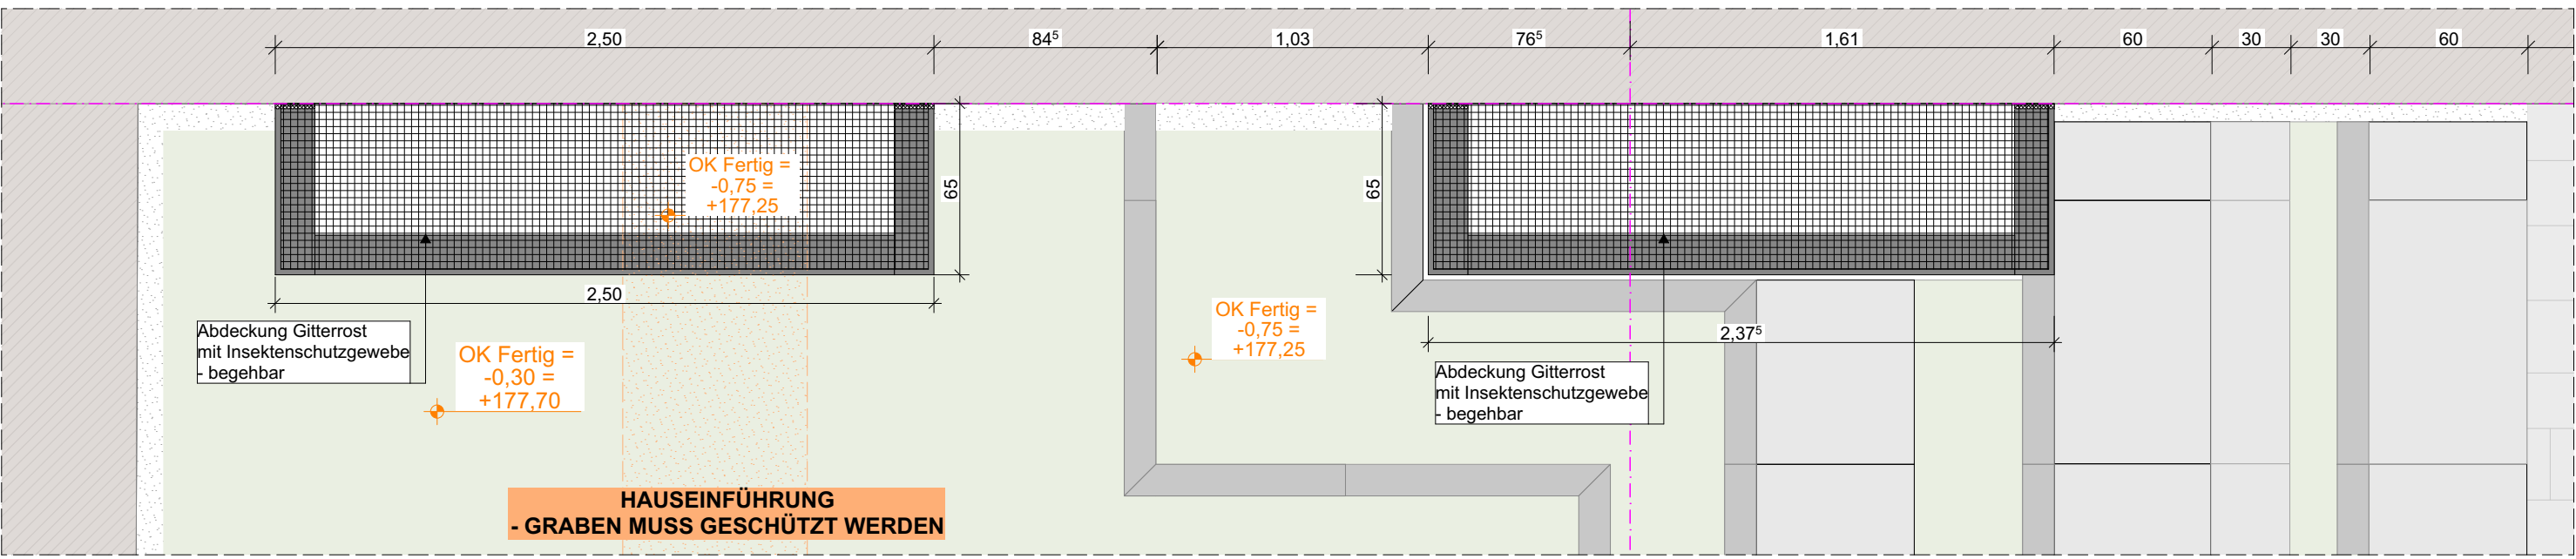


Schnitt 5

Hausmeister-
Anbau

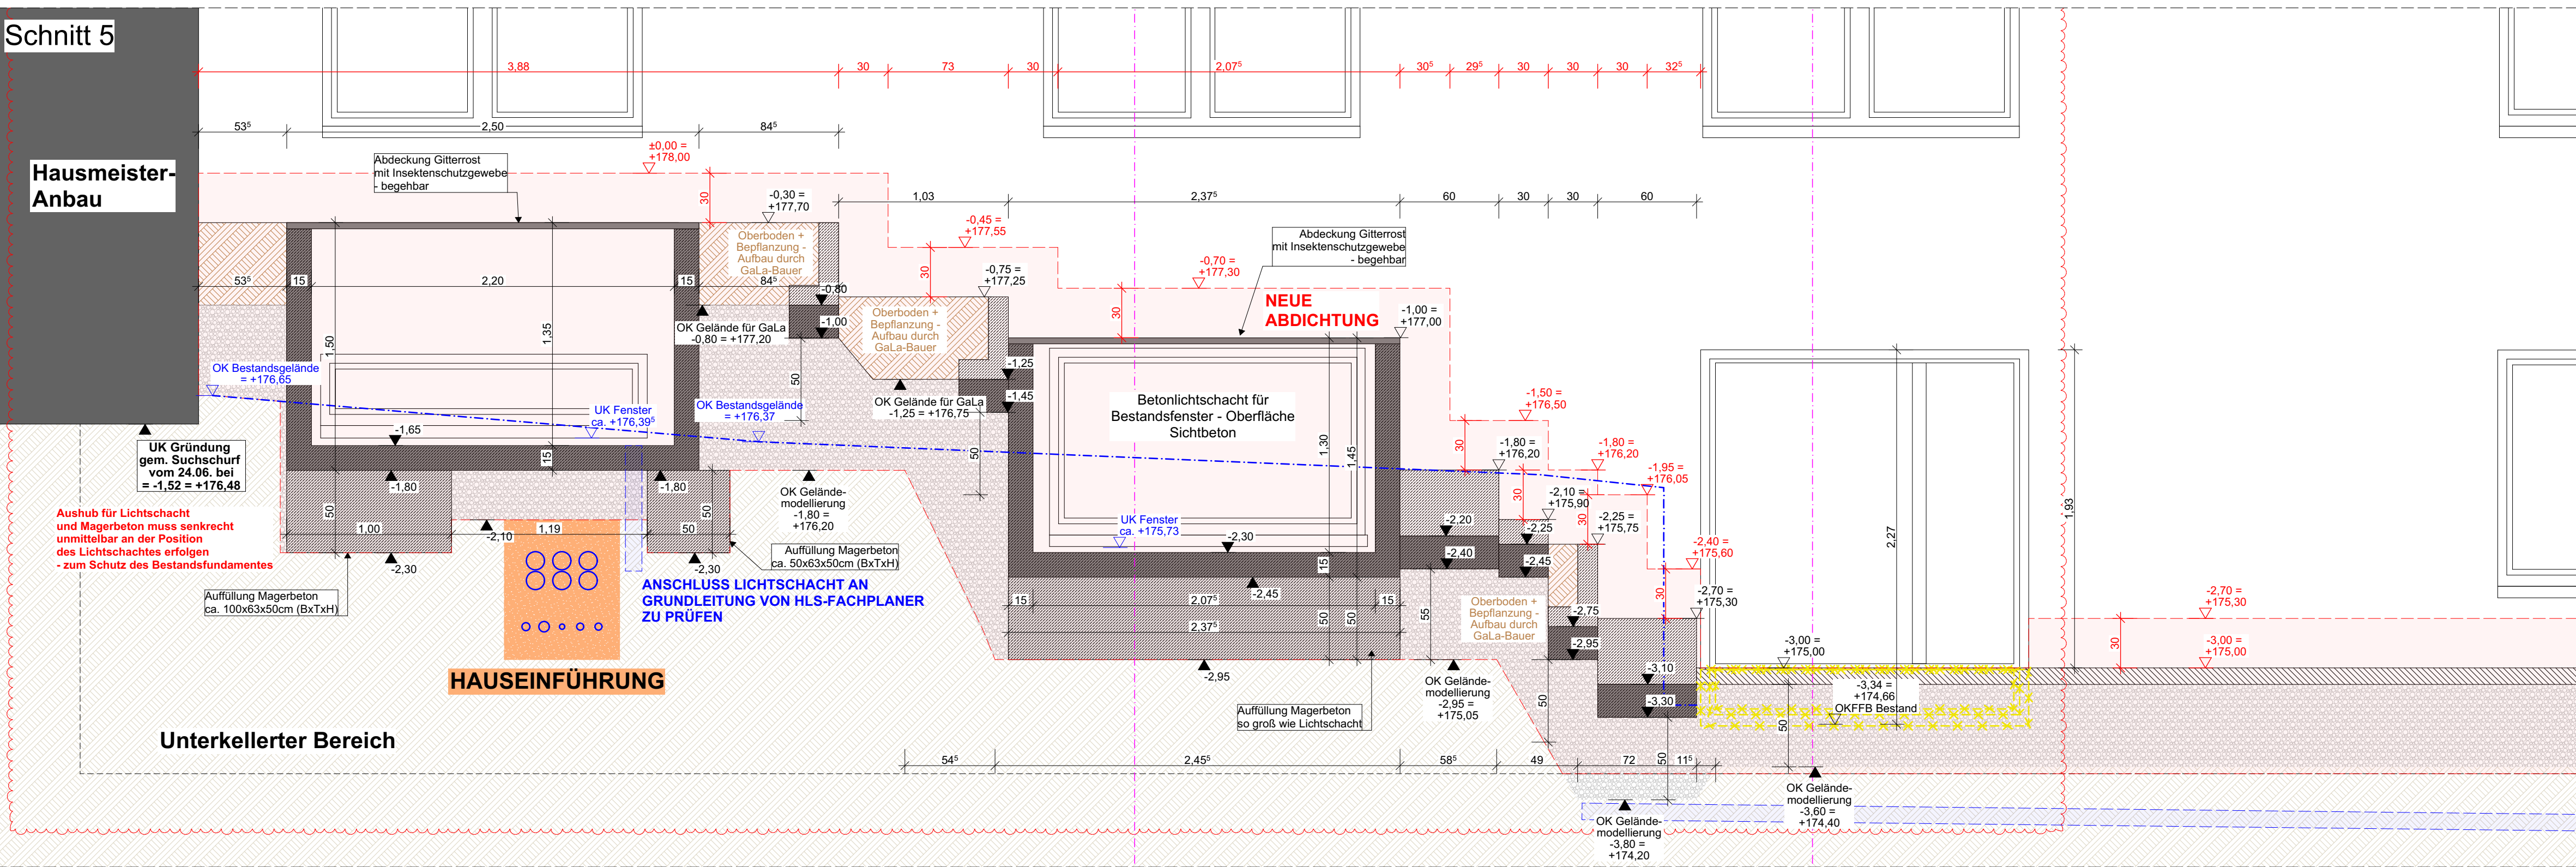

Schnitt 3

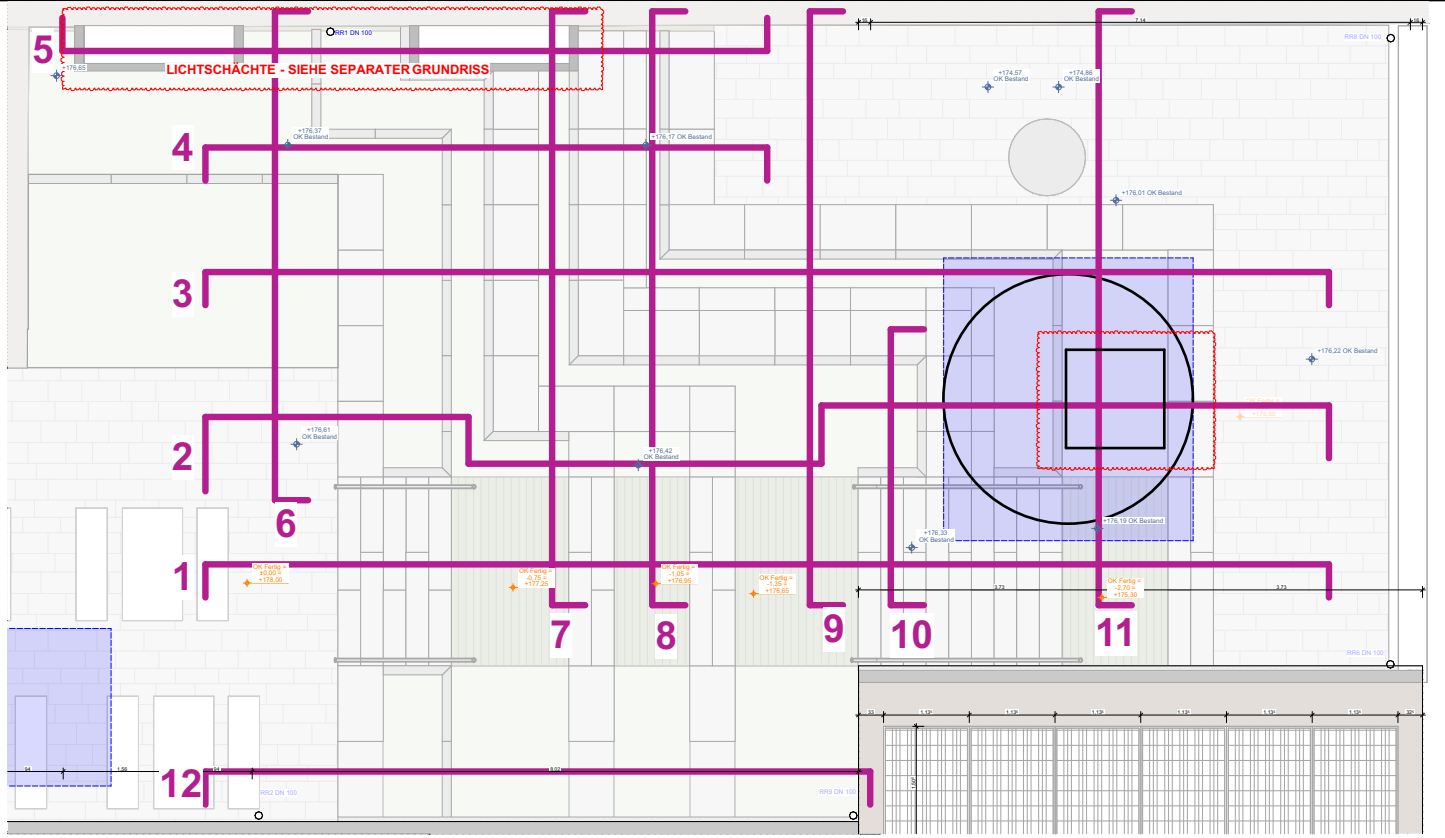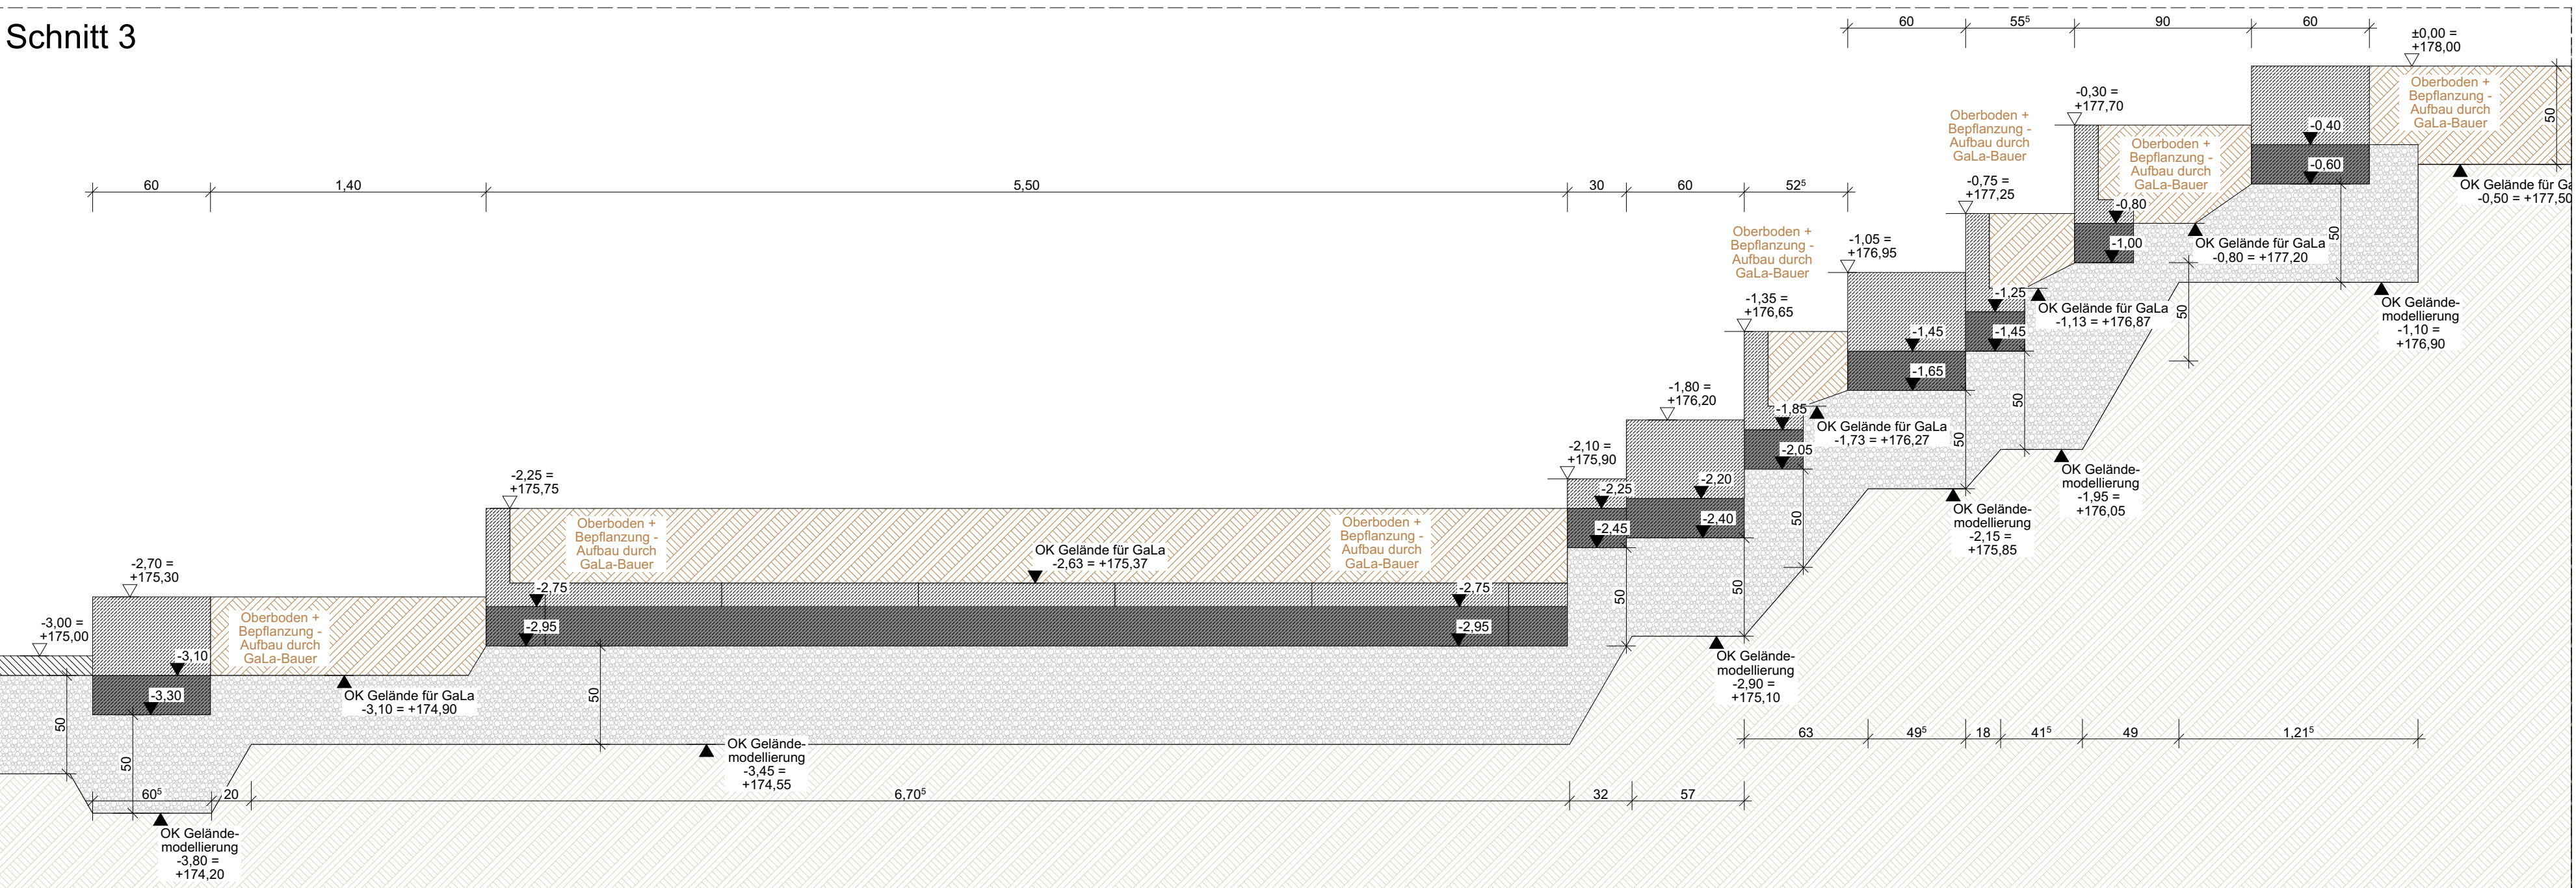

ANMERKUNGEN

Sämtliche Maße sind vor Ausführung der Herstellung bzw. vor Beginn der Arbeiten vom Auftragnehmer eigenverantwortlich auf ihre Richtigkeit zu überprüfen. Unstimmigkeiten sind mit der Bauleitung abzustimmen.

Werkplanung + Detailplanung des Architekten und Planung der Fachfirmen sind zu beachten. Dimensionierung aller tragenden Teile gem. Angabe Statik.

Die Herstellung von Aussparungen in Stahlbetonwänden und Decken erfolgt nach den Schalplänen des Statikers.

Die Abdichtungen sind gemäß den aktuellen DIN-Vorschriften auszuführen. Arbeits- und Dehnfugen sind mit geeigneten Fugenbändern wasserdicht herzustellen. Für die Abdichtung gegen drückendes Wasser haftet allein der ausführende Unternehmer.

In Bädern und Nassbereichen dürfen keine Gipsbaustoffe verwendet werden.

Technische Klärung und Montage liegt im Verantwortungsbereich des ausführenden Unternehmens.

Brandschutz: Herstellerangaben sind einzuhalten und Zulassungen vorzulegen. Angaben und Vorschriften des Wärme- / Schall- sowie des Brandschutzgutachtens sind zu beachten.

Alle Maße beziehen sich, soweit nicht anders angegeben, auf den Rohbau ohne Putz oder Bekleidung.

Sämtliche Details sind vom Architekten, den Fachplanern sowie vom Bauherrn freizugeben.

LEGENDE

	Stahlbeton gem. Statik		Beton unbewehrt / Estrich
	Mauerwerk Kalksandstein gem. Statik		Gipskarton-Ständerwand doppelt beplankt
	Betonwerkstein / Keramik / Naturstein		Wohnungstrennwände - Doppelständerwände, keine Installationen möglich
	Abdichtung / Folie		Dämmung gem. Nachweis
	Entkopplungsmatte / Drainmatte		
	DD Deckendurchbruch		BD Bodendurchbruch
	S Schacht (Aufsicht)		Abgehängte Decke
	WD Wanddurchbruch		WS Wandschlitz
	Fertighöhe Rohhöhe		Fußbodenhöhen im Grundriss bezogen auf $\pm 0,00$
	Höhenkoten Rohkonstruktion bezogen auf $\pm 0,00$		
	Höhenkoten Fertigkonstruktion bezogen auf $\pm 0,00$		
	BRH Brüstungshöhe ab Oberkante Rohdecke		
	LH Türhöhe ab Oberkante Fertigfußboden		
	LH Lichte Raumhöhe ab OK FB bis UK fertige Decke		
	OK Oberkante	UK Unterkante	VK Vorderkante
	FF Fertigfußboden	RD Rohdecke	RF Rohfußboden
	RWA Rauch- u. Wärmeabzug	DS Dichtschließende Tür	RS Rauchschutztür
	DA Dachablauf	BA Bodenablauf	DSS Dicht- und selbstschließende Tür
	T Brandschutztür	UZ Unterzug	
	Änderungswolke	ÜZ Überzug	RR Regenfallrohr

ÜBERSICHT



PLAN-NR.

2506_AR_5_DE_D8.2_E_F_Innenhof Betonelemente und Aufbau T2

ÄNDERUNGEN

01.06.2026	Teilung Zeichnungen + Ergänzung Rückhaltung und Abdichtung	INDEX	B
30.06.2026	Aktualisierung als Grundlage für Detail	INDEX	C
08.07.2026	Anpassung Außenanlage wg. Einstiegsschacht Rückhaltung	INDEX	D
16.07.2026	Detail Lichtschächte	INDEX	E

PROJEKT

Neubau Mensa Grundschule Essenheim
Münchhofporfte 20
55270 Essenheim

BAUHERR

Verbandsgemeinde Nieder-Olm
Pariser Str. 110
55268 Nieder-Olm

ARCHITEKT

PLANINHALT

GEZEICHNET	30.07.2026	MASSSTAB	1:100, 1:25	(DIN A1)
DATUM				
Ausführungsplanung		Innenhof Betonelemente und Aufbau T		