




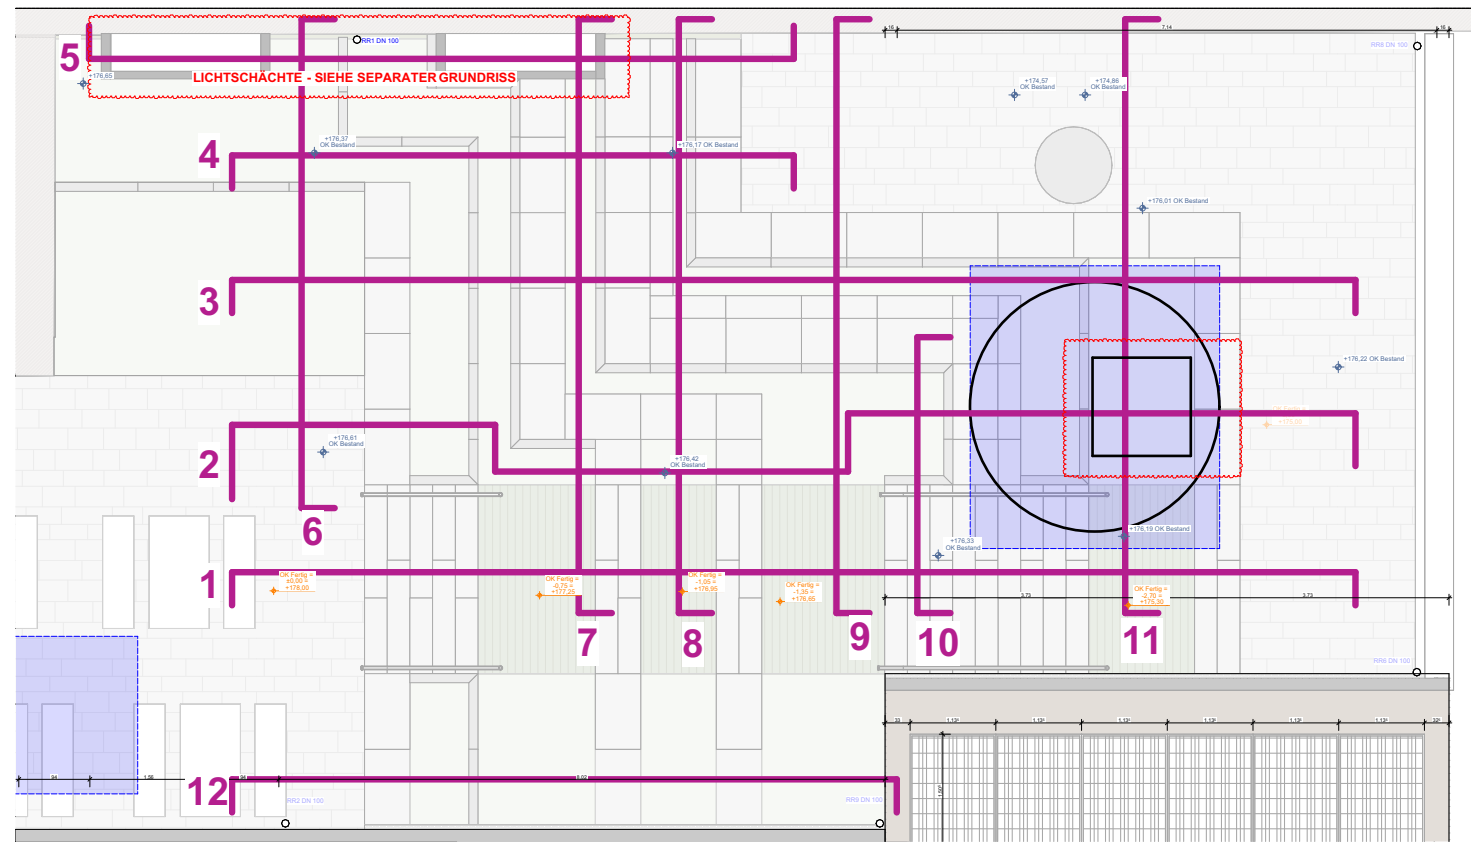


Schnitt 7

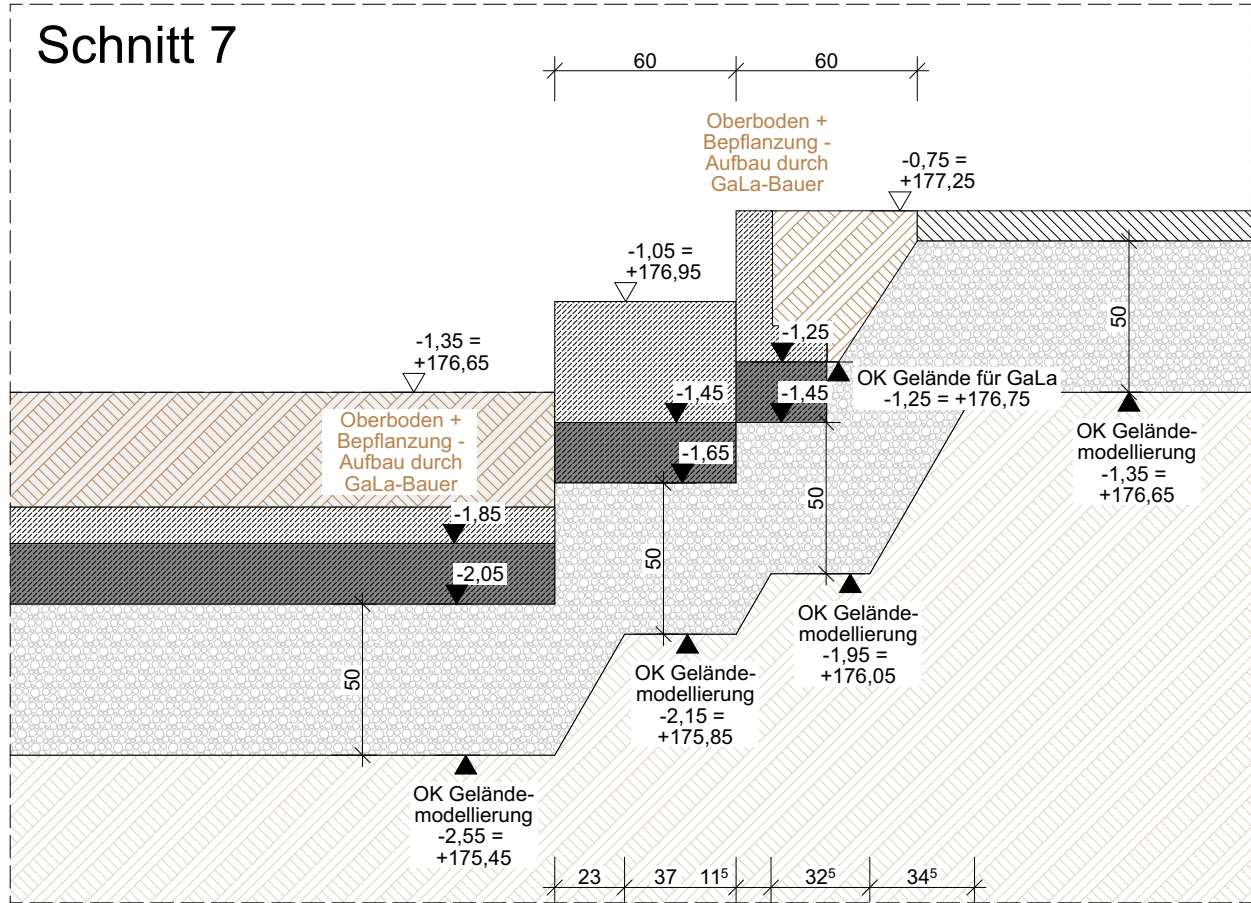


Schnitt 8

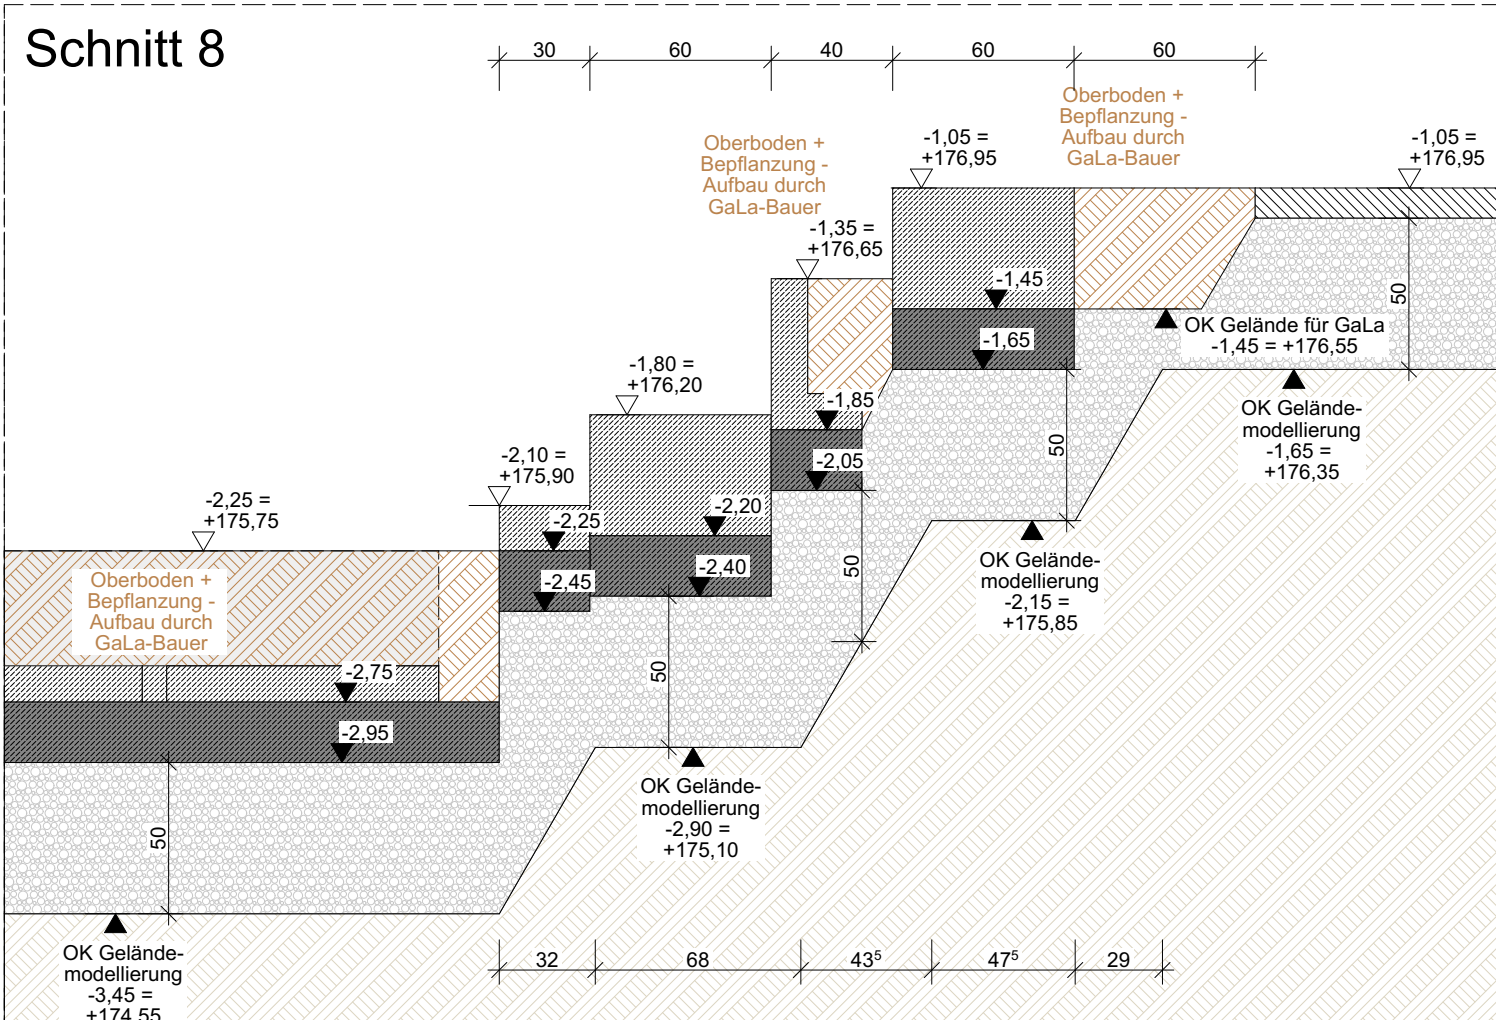


Schnitt 4

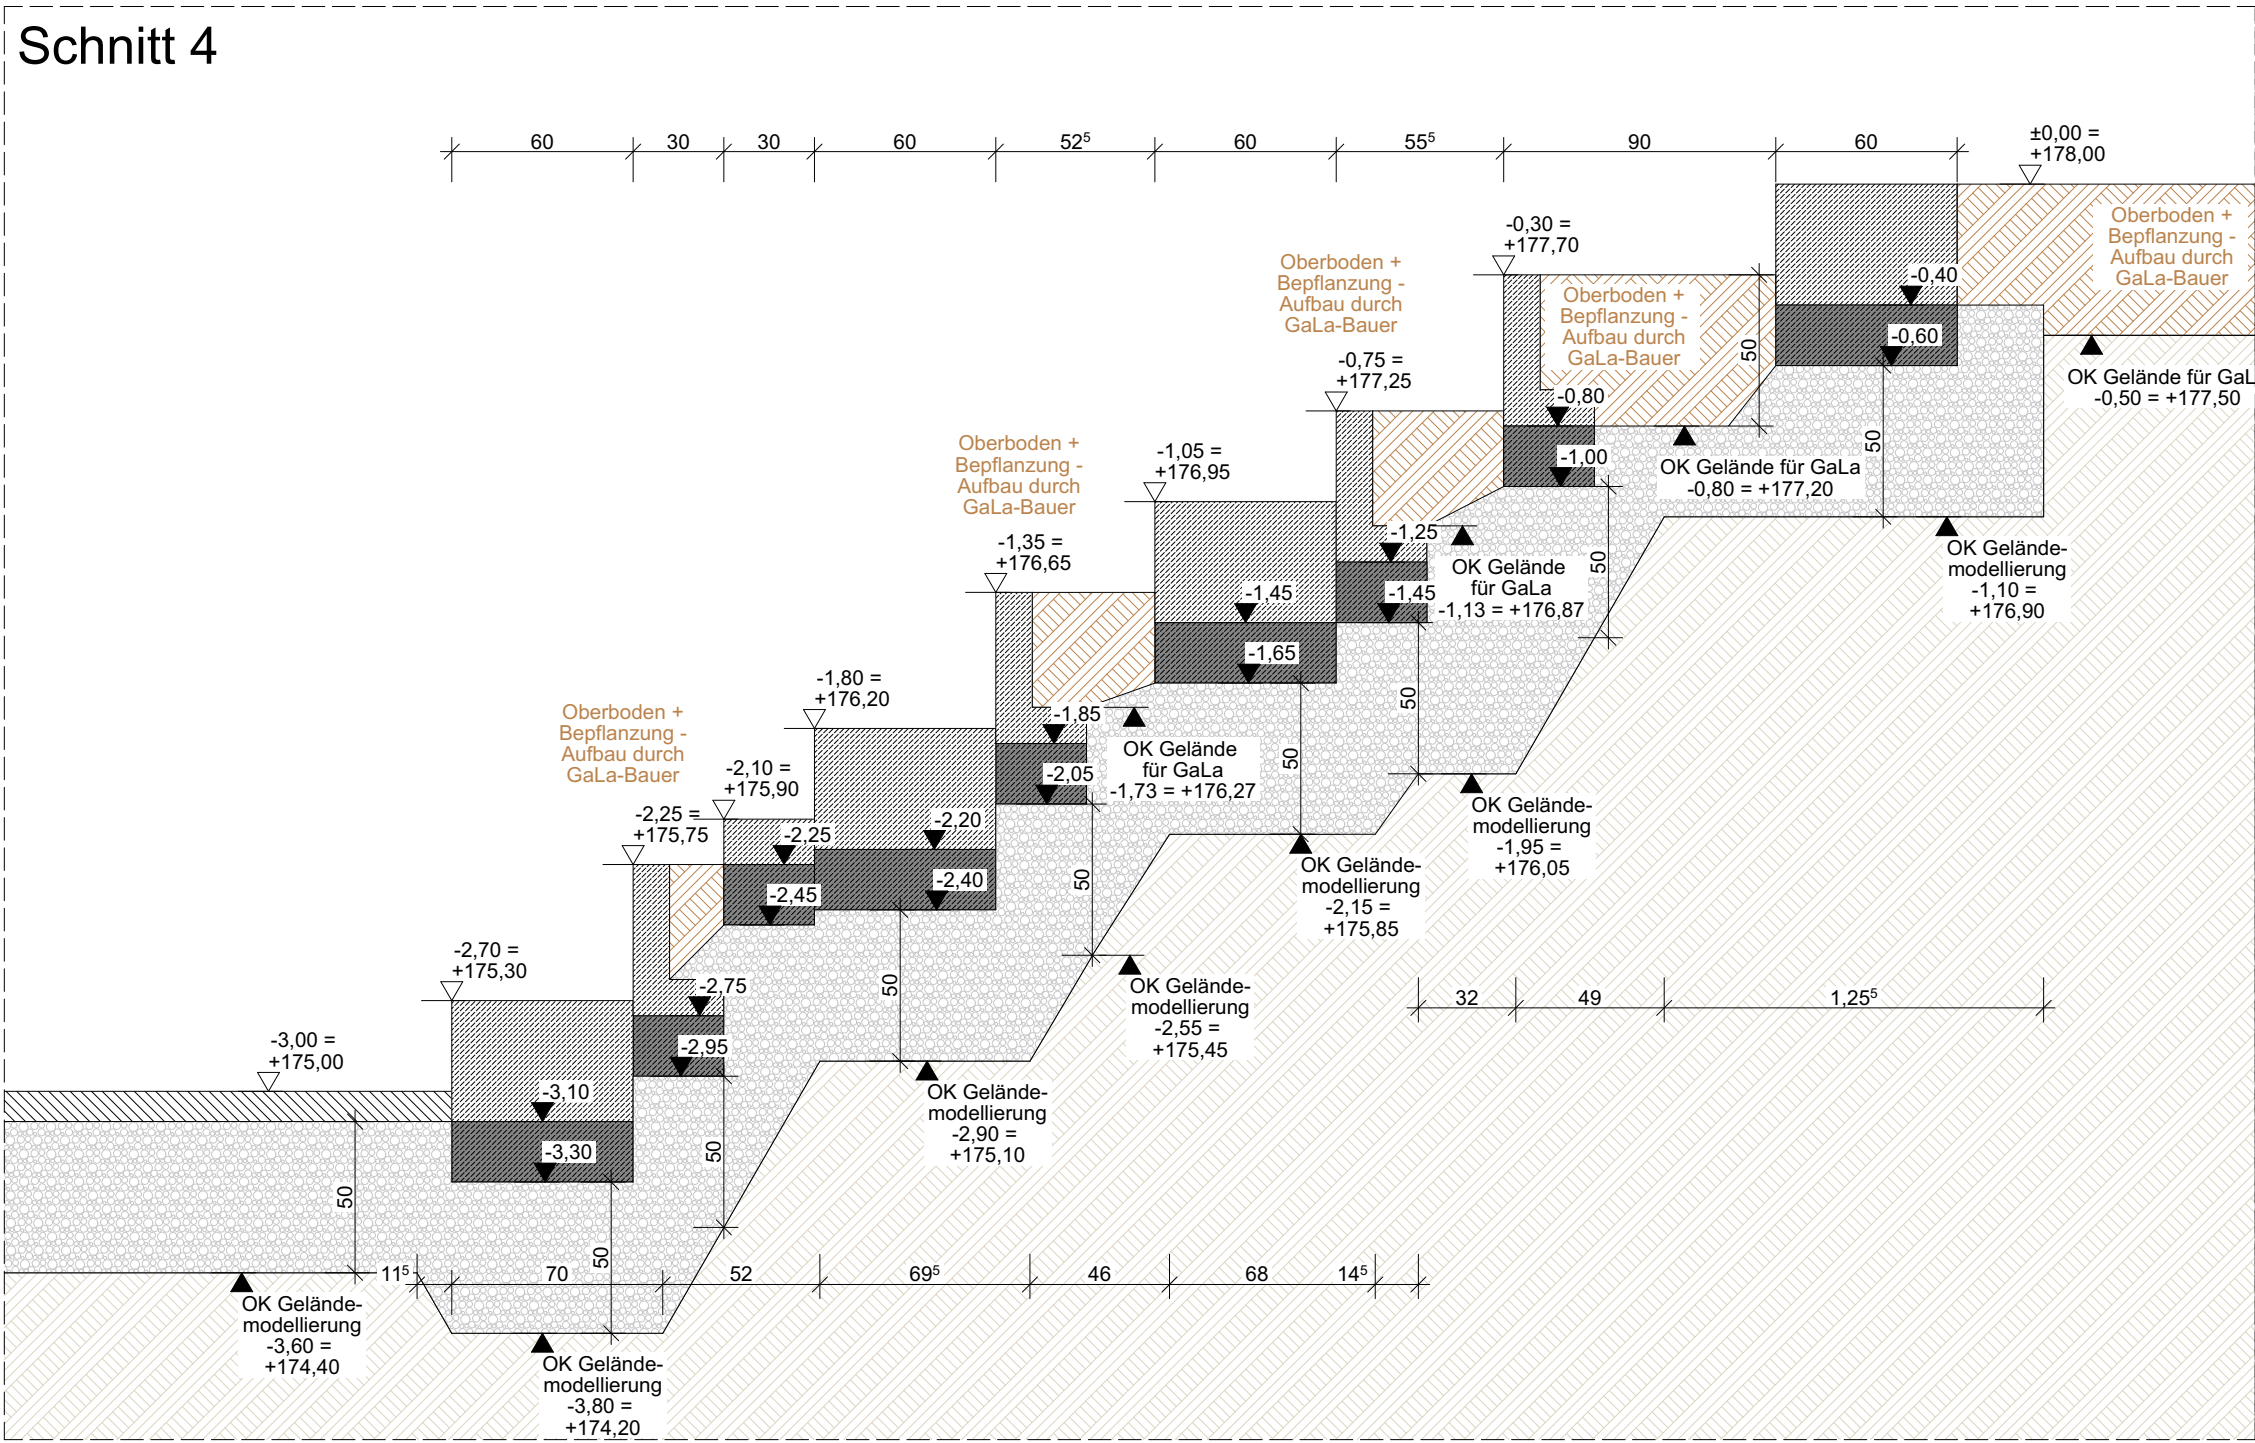


Schnitt 12

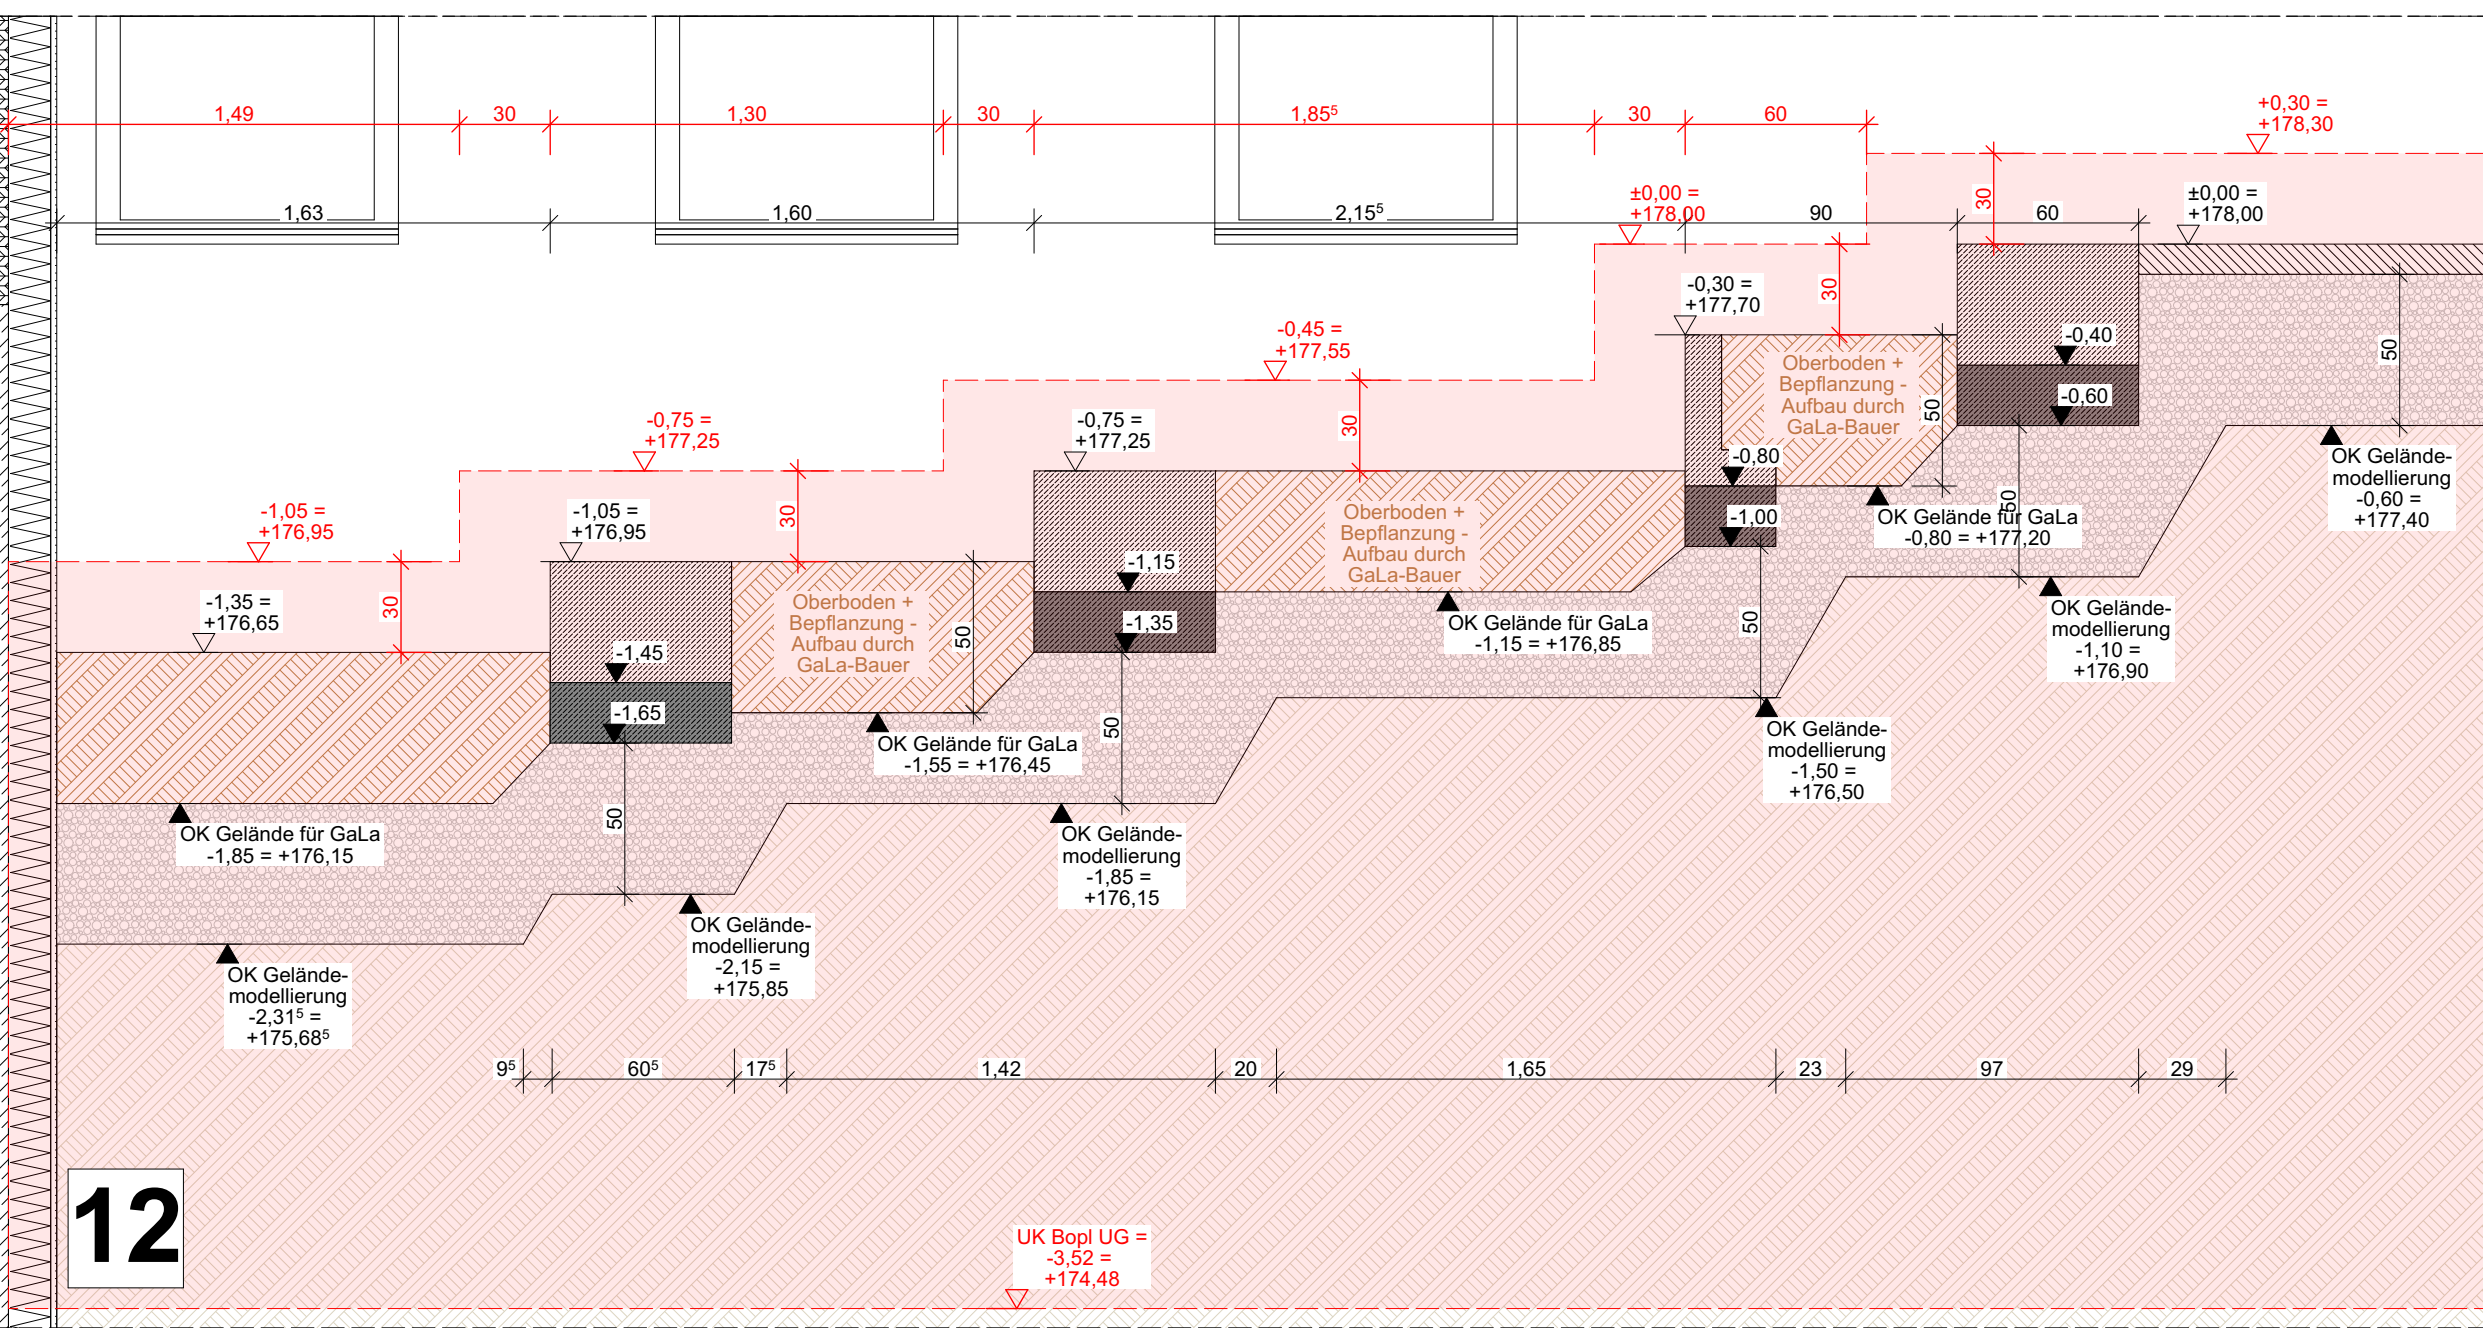


Schnitt 9

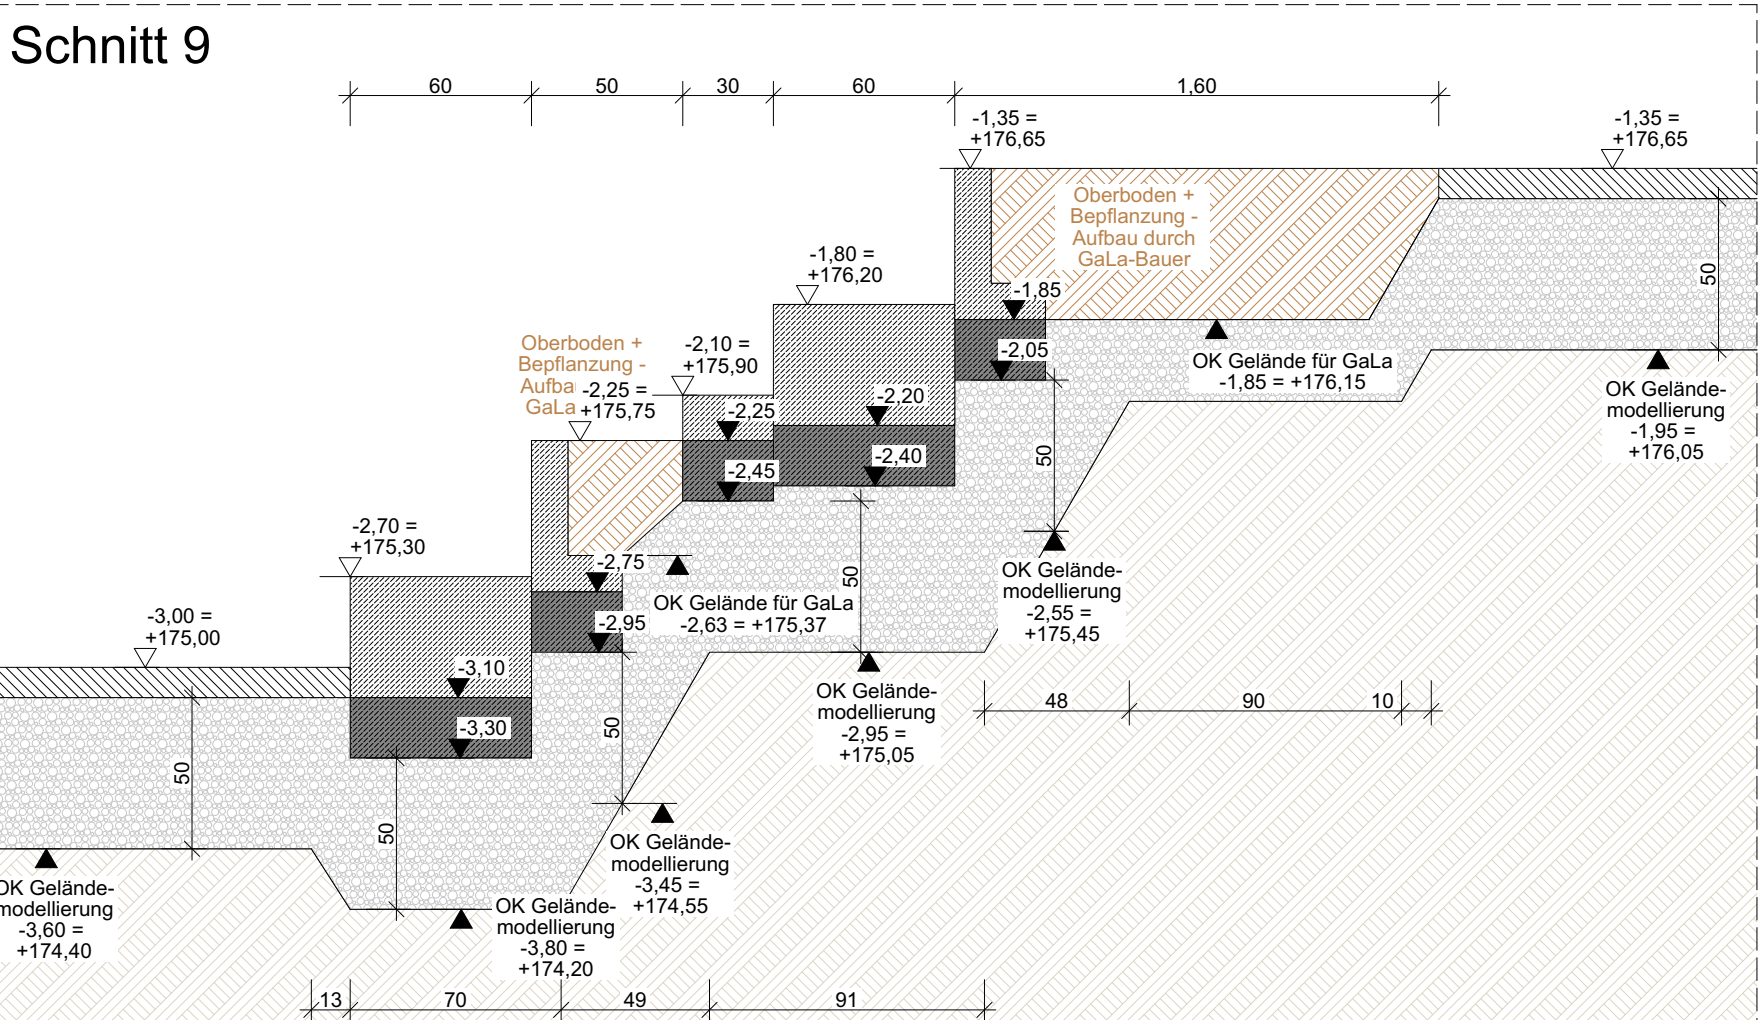


Schnitt 10

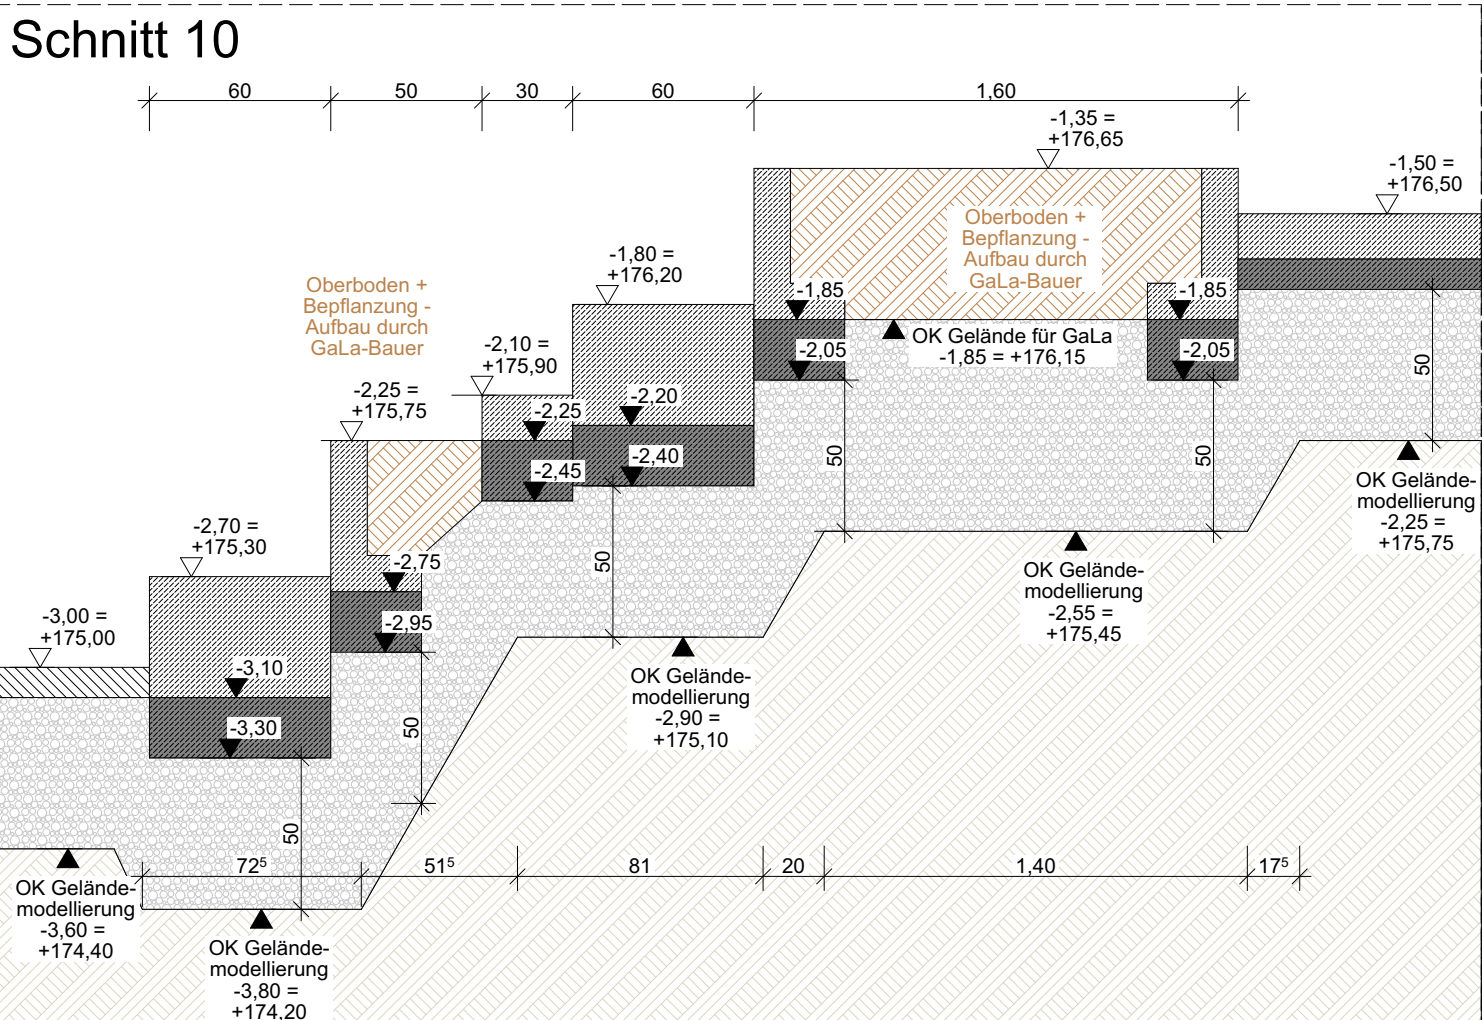

Schnitt 6

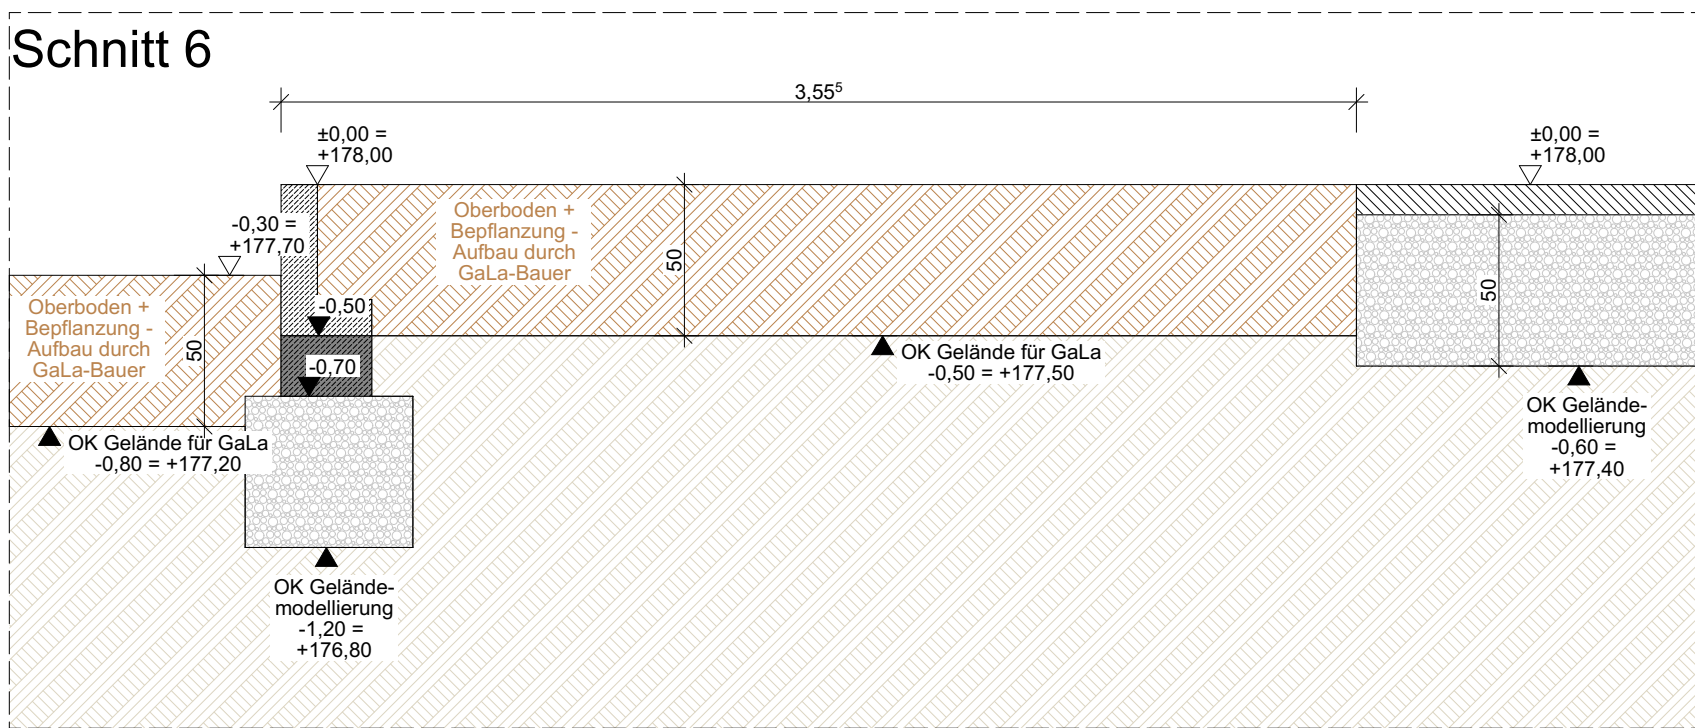

Schnitt 11

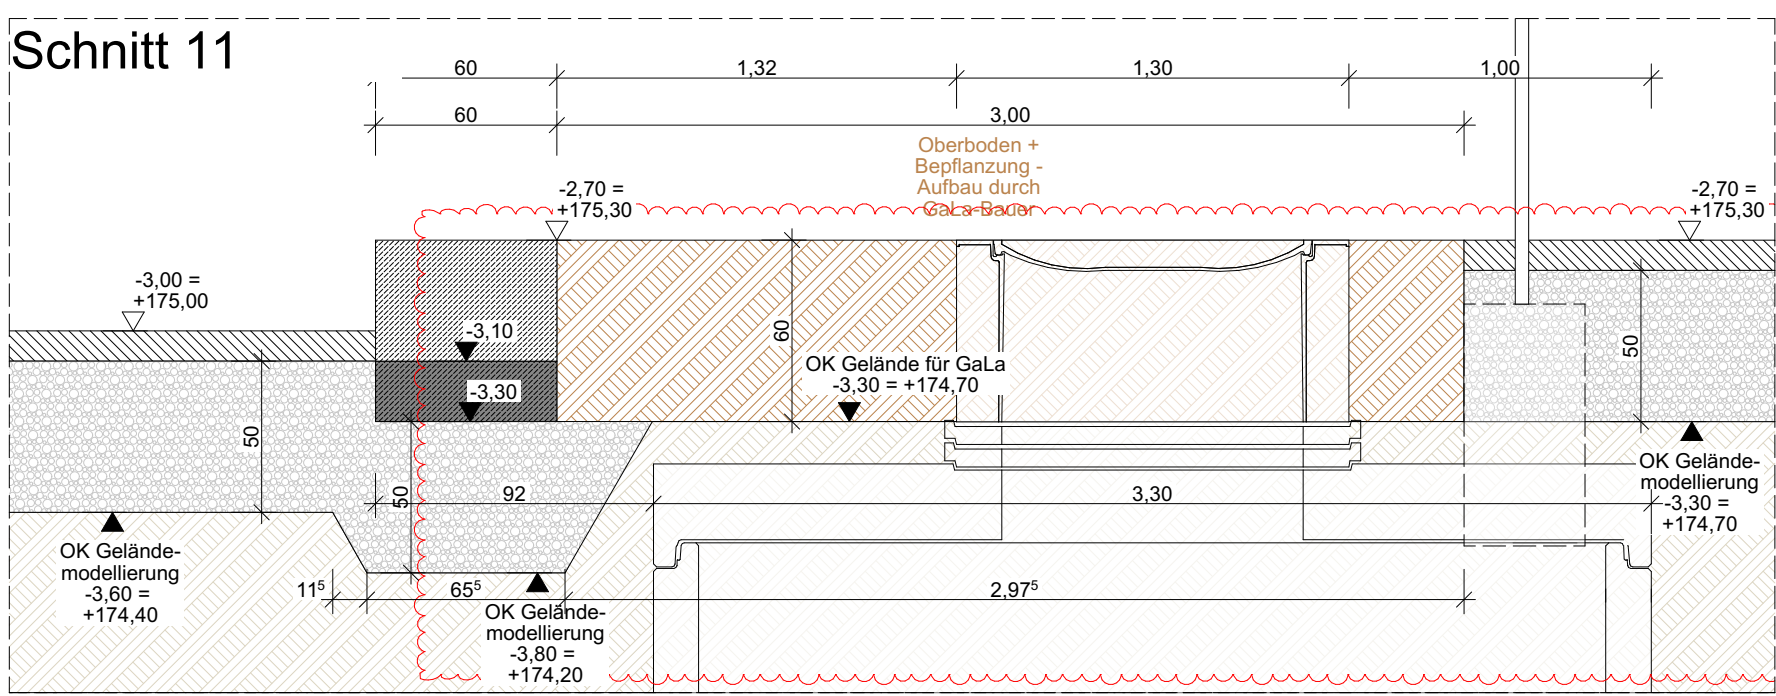

ANMERKUNGEN

Sämtliche Maße sind vor Ausführung der Herstellung bzw. vor Beginn der Arbeiten vom Auftragnehmer eigenverantwortlich auf ihre Richtigkeit zu überprüfen. Unstimmigkeiten sind mit der Bauleitung abzustimmen.

Werkplanung + Detailplanung des Architekten und Planung der Fachfirmen sind zu beachten.

Dimensionierung aller tragenden Teile gem. Angabe Statik.

Die Herstellung von Aussparungen in Stahlbetonwänden und Decken erfolgt nach den Schalplänen des Statikers.

Die Abdichtungen sind gemäß den aktuellen DIN-Vorschriften auszuführen. Arbeits- und Dehnfugen sind mit geeigneten Fugenbändern wasserdicht herzustellen. Für die Abdichtung gegen drückendes Wasser haftet allein der ausführende Unternehmer.

In Bädern und Nassbereichen dürfen keine Gipsbaustoffe verwendet werden.

Technische Klärung und Montage liegt im Verantwortungsbereich des ausführenden Unternehmens.

Brandschutz: Herstellerangaben sind einzuhalten und Zulassungen vorzulegen.

Angaben und Vorschriften des Wärme- / Schall- sowie des Brandschutzgutachtens sind zu beachten.

Alle Maße beziehen sich, soweit nicht anders angegeben, auf den Rohbau ohne Putz oder Bekleidung.

Sämtliche Details sind vom Architekten, den Fachplanern sowie vom Bauherrn freizugeben.

LEGENDE

	Stahlbeton gem. Statik		Beton unbewehrt / Estrich
	Mauerwerk Kalksandstein gem. Statik		Gipskarton-Ständerwand doppelt beplant
	Betonwerkstein / Keramik / Naturstein		Wohnungstrennwände - Doppelständerwände, keine Installationen möglich
	Abdichtung / Folie		Dämmung gem. Nachweis
	Entkopplungsmatte / Drainmatte		DD Deckendurchbruch
	S Schacht (Aufsicht)		BD Bodendurchbruch
	WD Wanddurchbruch		Abgehängte Decke
	Fertighöhe Rohhöhe		WS Wandschlitz
	Höhenknoten Rohkonstruktion bezogen auf ±0,00		
	Höhenknoten Fertigkonstruktion bezogen auf ±0,00		
	BRH Brüstungshöhe ab Oberkante Rohdecke		
	Türhöhe ab Oberkante Fertigfußboden		
	Lichte Raumhöhe ab OK FB bis UK fertige Decke		
	OK Oberkante		UK Unterkante
	FF Fertigfußboden		RD Rohdecke
	RWA Rauch- u. Wärmeabzug		RF Rohfußboden
	DS Dichtschießende Tür		RS Rauchschießtür
	DA Dachablauf		DSS Dicht- und selbst-schießende Tür
	T Brandschießtür		UZ Unterzug
	Änderungswolke		ÜZ Überzug
			RR Regenfallrohr

ÜBERSICHT



PLAN-NR.

2506_AR_5_DE_D8.3_E_F_Innenhof

ÄNDERUNGEN

01.06.2026	Teilung Zeichnungen + Ergänzung Rückhaltung und Abdichtung	INDEX	C
30.06.2026	Anpassung Rückhaltung	INDEX	D
08.07.2026	Anpassung Außenanlage wg. Einstiegsschacht Rückhaltung	INDEX	E
16.07.2026	Position Einstieg Rückhaltung	INDEX	

PROJEKT

Neubau Mensa Grundschule Essenheim
Münchhofpforte 20
55270 Essenheim

BAUHERR

Verbandsgemeinde Nieder-Olm
Pariser Str. 110
55268 Nieder-Olm

ARCHITEKT

PLANINHALT

GEZEICHNET	MASSSTAB	1:25, 1:100 [DIN A1 ÜG]
DATUM	30.07.2026	

Ausführungsplanung Innenhof Betonelemente und Aufbau T3