
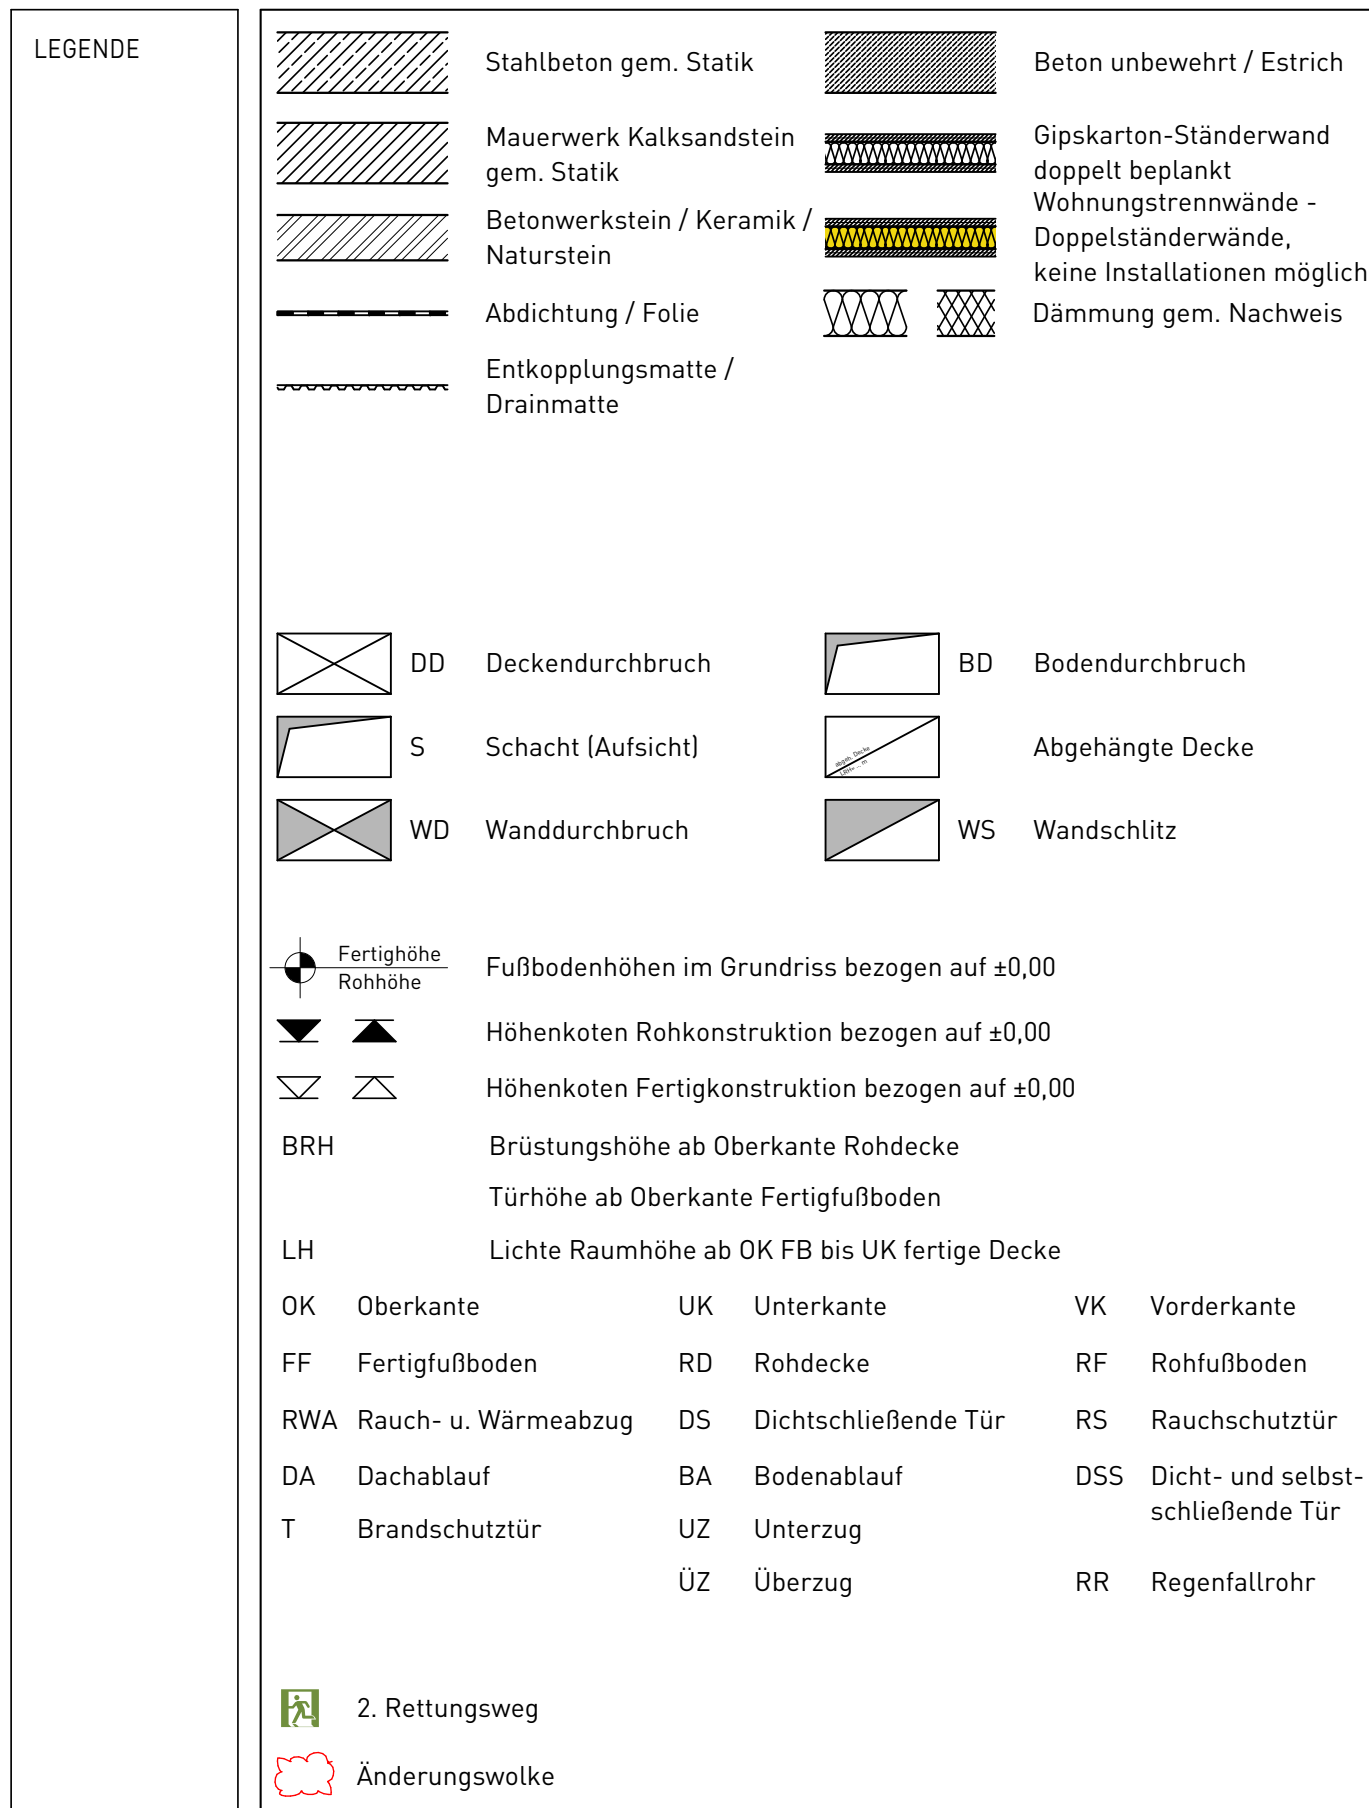


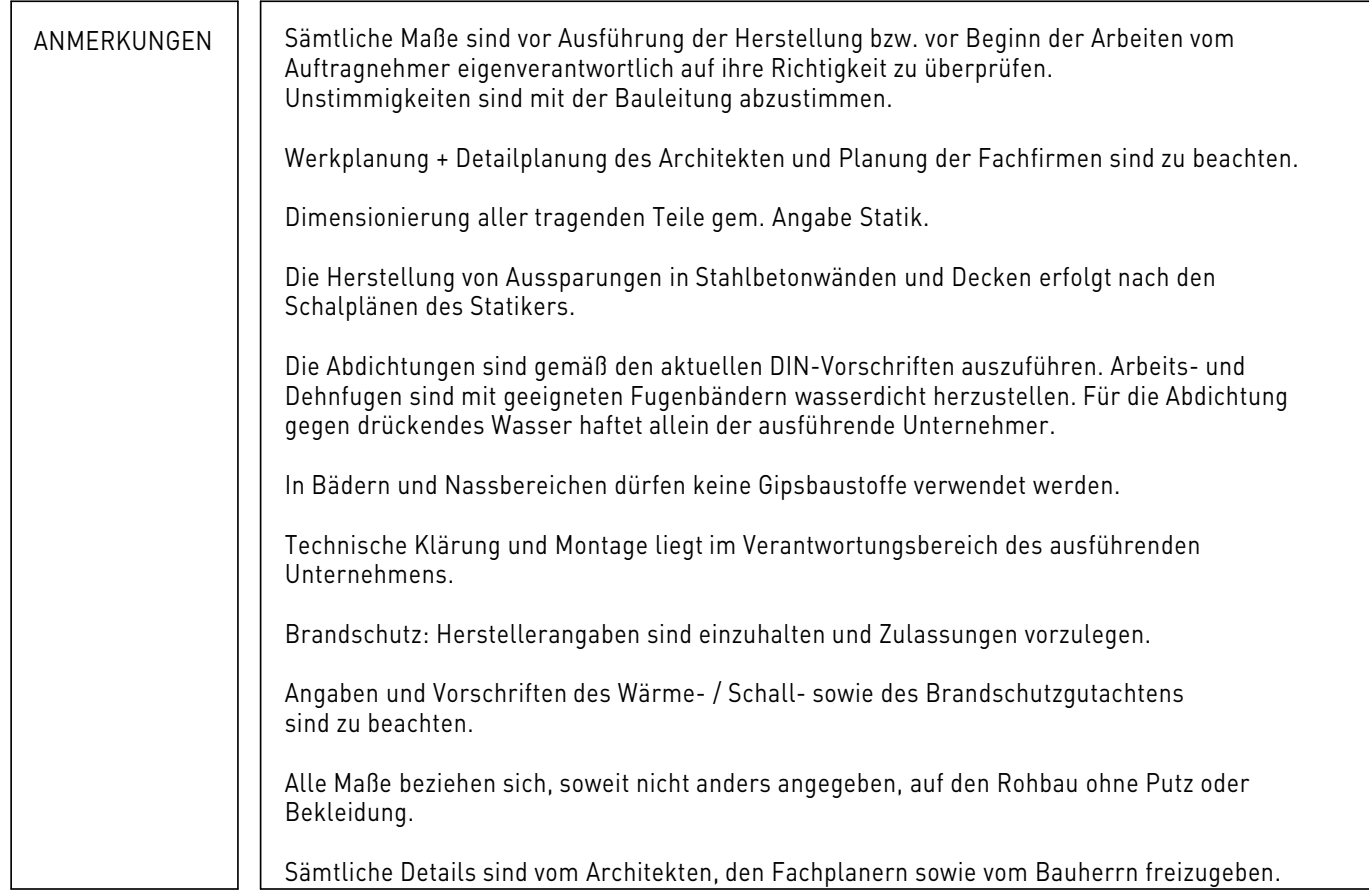

PLAN-NR.	2506_AR_5_GR_EG_E_F_Grundriss EG
----------	----------------------------------

[illegible]

PROJEKT	Neubau Mensa Grundschule Essenheim		
Z506-MGE	Münchhofpforte 20	55270 Essenheim	
BAUHERR	Verbandsgemeinde Nieder-Olm		
	Pariser Str. 110		
	55268 Nieder-Olm		
ARCHITEKT			
PLANINHALT	GEZEICHNET	MASSTAB	1:50 [DIN A0]
	DATUM	11.09.2026	
	Ausführungsplanung		Grundriss EG