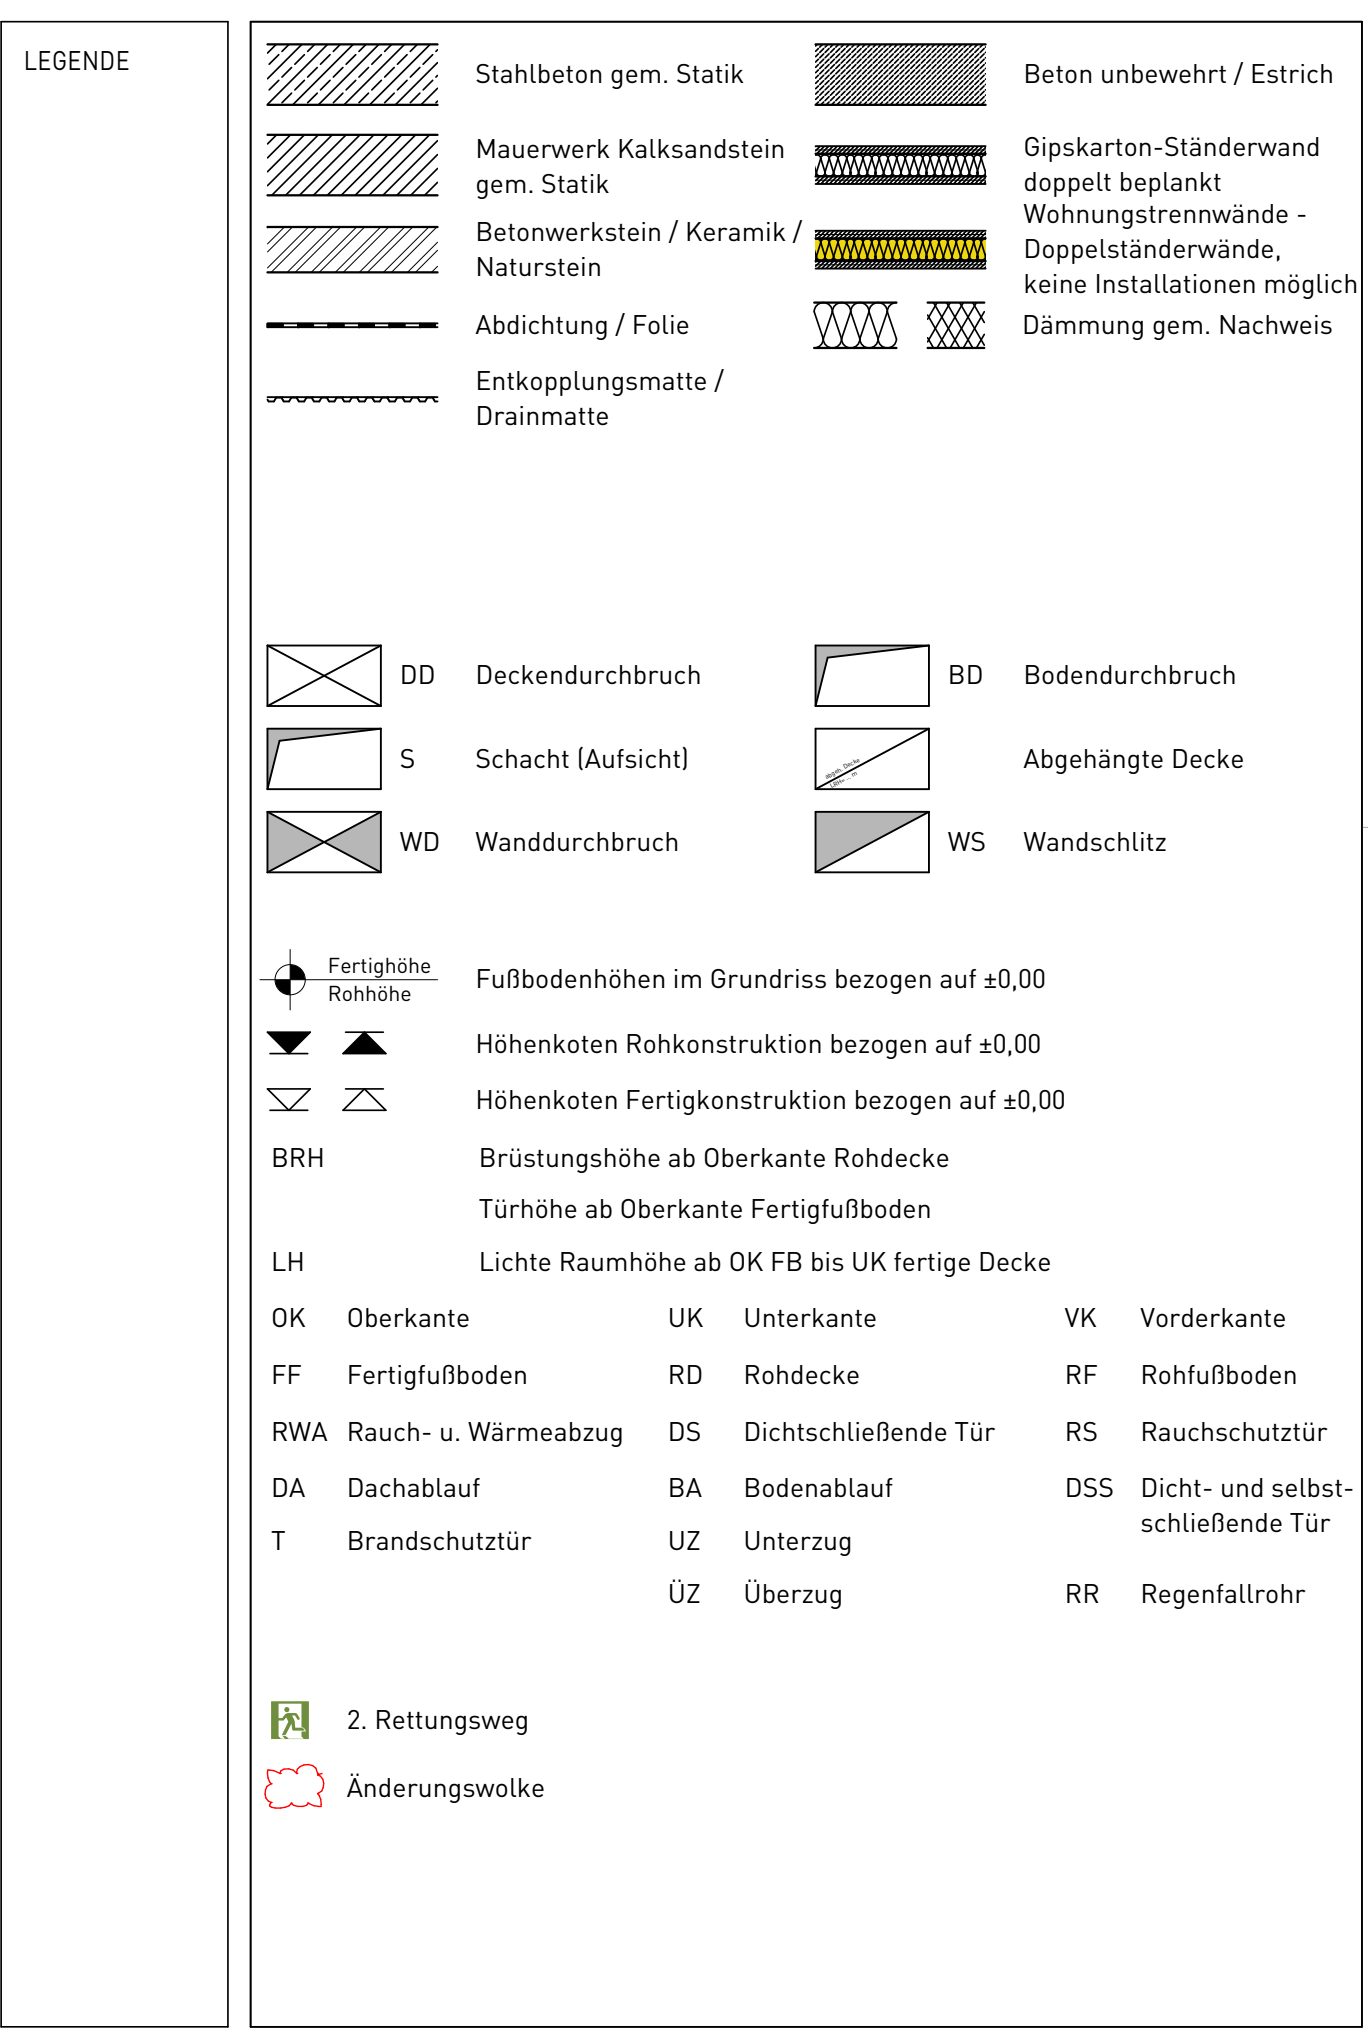
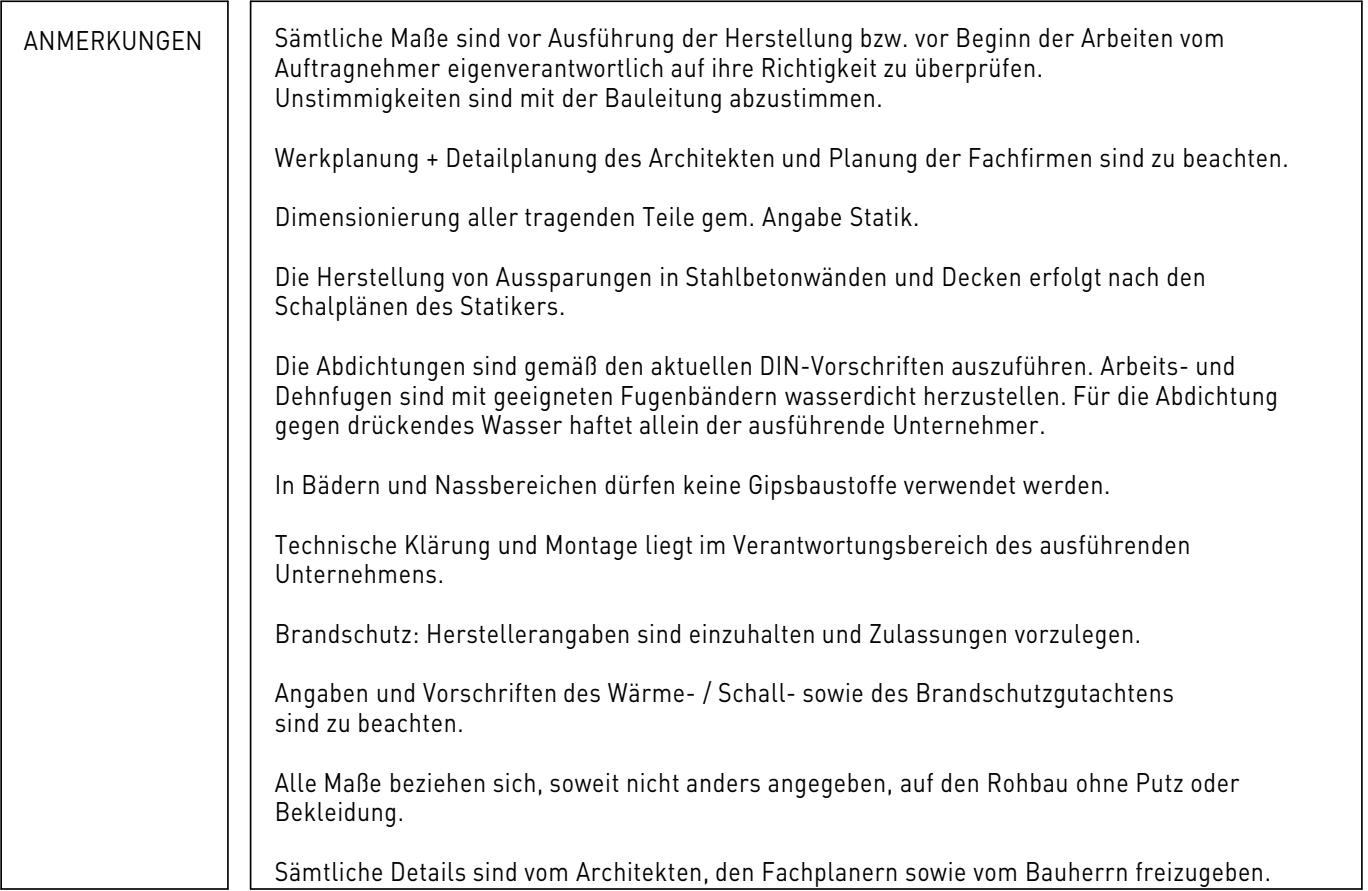


[illegible]

PROJEKT 2506-MGE	Neubau Mensa Grundschule Essenheim Münchhofstraße 20 55270 Essenheim		
BAUHERR	Verbandsgemeinde Nieder-Olm Pariser Str. 110 55268 Nieder-Olm		
ARCHITEKT			
PLANINHALT	GEZEICHNET	MASSTAB	1:50
	DATUM	11.09.2026	[DIN A0]
	Ausführungsplanung	Grundriss UG mit Freiraumplanung	