


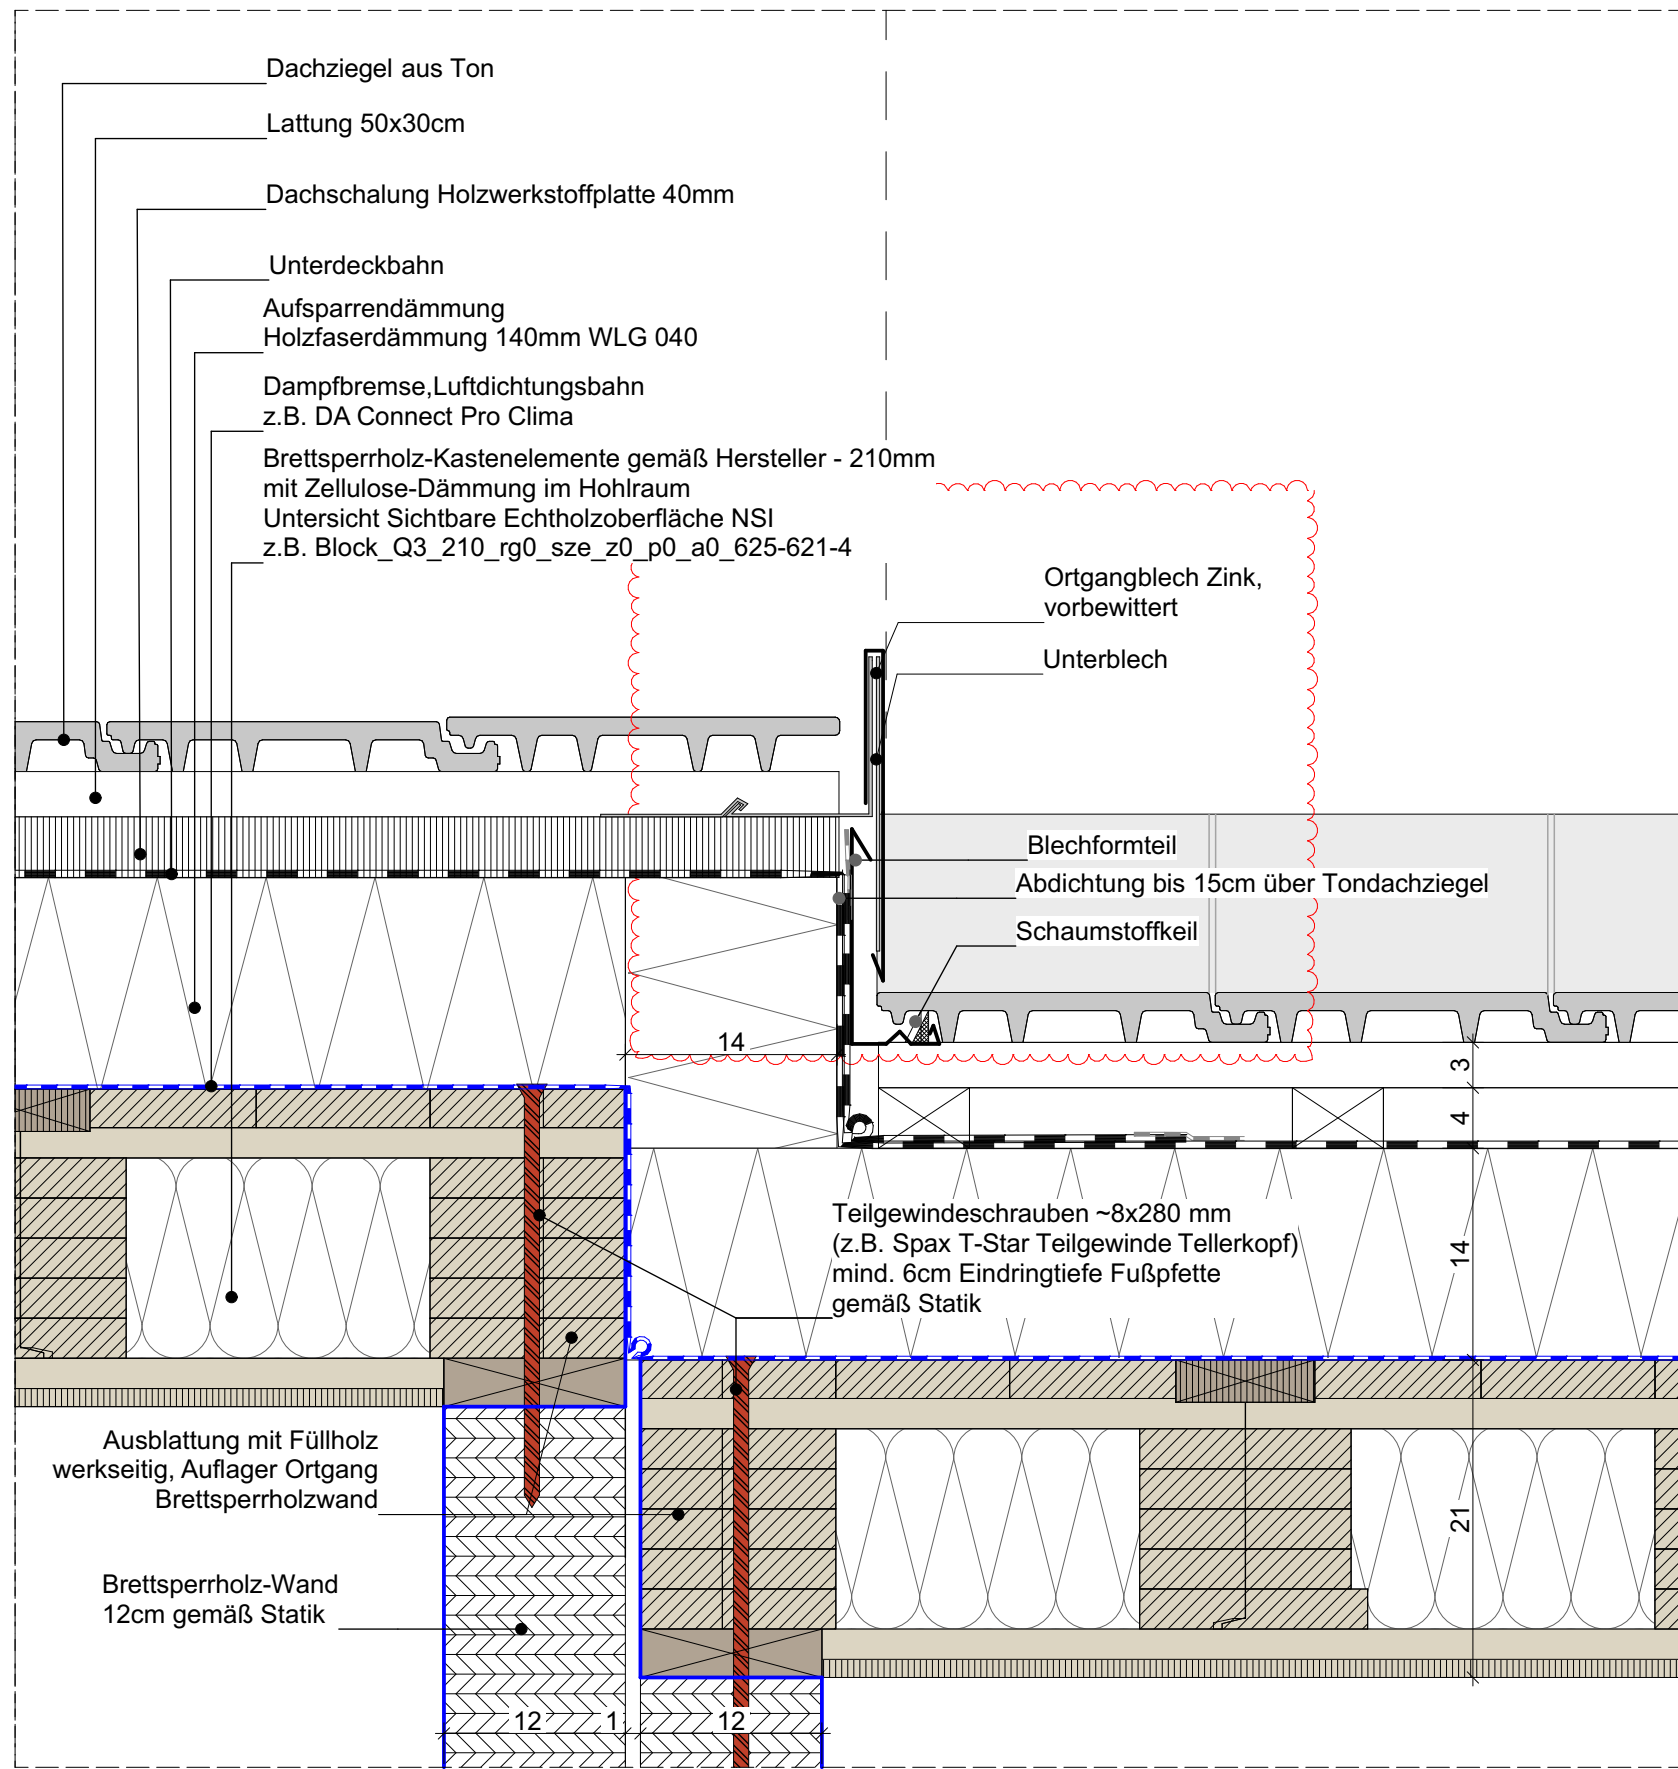

A

B

Abdichtung bis 15cm über Tondachziegel

Unterdeckbahn
Horizontale Lattung 40x60
für Ausbildung Kehle

Kehlbech

Dachziegel aus Ton
Lattung 50x30cm
Dachschalung Holzwerkstoffplatte 40mm
Konterlattung 60x40cm
Unterdeckbahn
Aufsparrendämmung
Holzfaserdämmung 140mm WLG 040
Dampfbremse, Luftdichtungsbahn
z.B. DA Connect Pro Klima
Brettsperrholz-Kastenelemente gemäß Hersteller - 210mm
mit Zellulose-Dämmung im Hohlraum
Untersicht Sichtbare Echtholzoberfläche NSI
z.B. Block_Q3_210_rg0_sze_z0_p0_a0_625-621-4

Technical cross-section drawing of a roof assembly, showing various layers and components. The drawing includes labels for materials and dimensions, as well as a list of components on the right side.

Labels and Dimensions:

- Brettsper Holz-Wand 12cm gemäß Statik
- Holzfaserdämmung 140mm WLG 040
- Oberputz auf bewehrtem Unterputz
- Dachziegel aus Ton
- Lattung 50x30cm
- Konterlattung 60x40cm
- Unterdeckbahn
- Aufsparrendämmung Holzfaserdämmung 140mm WLG 040
- Dampfbremse, Luftdichtungsbahn z.B. DA Connect Pro Klima
- Brettsper Holz-Kastenelemente gemäß Hersteller - 210mm mit Zellulose-Dämmung im Hohlraum
- Untersicht Sichtbare Echtholzoberfläche NSI z.B. Block_Q3_210_rg0_sze_z0_p0_a0_625-621-4
- Blechanschlussprofil
- Blechformteil
- Abdichtung bis 15cm über Tondachziegel
- Schaumstoffkeil
- Teilgewindeschrauben ~8x280 mm (z.B. Spax T-Star Teilgewinde Tellerkopf) mind. 6cm Eindringtiefe Fußplatte gemäß Statik
- 12
- 14
- 2
- 15
- 3
- 4
- 14
- 21
- 12
- 1

Detail A - Übergang Ortgang zu Ortgang

ANMERKUNGEN	
Sämtliche Maße sind vor Ausführung der Herstellung bzw. vor Beginn der Arbeiten vom Auftragnehmer eigenverantwortlich auf ihre Richtigkeit zu überprüfen. Unstimmigkeiten sind mit der Bauleitung abzustimmen. Werkplanung + Detailplanung des Architekten und Planung der Fachfirmen sind zu beachten. Dimensionierung aller tragenden Teile gem. Angabe Statik. Die Herstellung von Aussparungen in Stahlbetonwänden und Decken erfolgt nach den Schalplänen des Statikers. Die Abdichtungen sind gemäß den aktuellen DIN-Vorschriften auszuführen. Arbeits- und Dehnungen sind mit geeigneten Fugenbändern wasserdicht herzustellen. Für die Abdichtung gegen drückendes Wasser haftet allein der ausführende Unternehmer. In Bädern und Nassbereichen dürfen keine Gipsbaustoffe verwendet werden. Technische Klärung und Montage liegt im Verantwortungsbereich des ausführenden Unternehmens. Brandschutz: Herstellerangaben sind einzuhalten und Zulassungen vorzulegen. Angaben und Vorschriften des Wärme- / Schall- sowie des Brandschutzgutachtens sind zu beachten. Alle Maße beziehen sich, soweit nicht anders angegeben, auf den Rohbau ohne Putz oder Bekleidung. Sämtliche Details sind vom Architekten, den Fachplanern sowie vom Bauherrn freizugeben.	
LEGENDE	<table><tr><td></td><td>Stahlbeton gem. Statik</td><td></td><td>Beton unbewehrt / Estrich</td></tr><tr><td></td><td>Mauerwerk Kalksandstein gem. Statik</td><td></td><td>Gipskarton-Ständerwand doppelt beplankt</td></tr><tr><td></td><td>Betonwerkstein / Keramik / Naturstein</td><td></td><td>Wohnungstrennwände - Doppelständerwände, keine Installationen möglich</td></tr><tr><td></td><td>Abdichtung / Folie</td><td></td><td>Dämmung gem. Nachweis</td></tr><tr><td></td><td>Entkopplungsmatte / Drainmatte</td><td></td><td></td></tr><tr><td></td><td>DD Deckendurchbruch</td><td></td><td>BD Bodendurchbruch</td></tr><tr><td></td><td>S Schacht (Aufsicht)</td><td></td><td>Abgehängte Decke</td></tr><tr><td></td><td>WD Wanddurchbruch</td><td></td><td>WS Wandschlitz</td></tr><tr><td></td><td>Fertighöhe Rohhöhe</td><td></td><td></td></tr><tr><td></td><td>Hohe</td><td></td><td></td></tr><tr><td></td><td>Niedrige</td><td></td><td></td></tr><tr><td></td><td>Fertighöhe</td><td></td><td></td></tr><tr><td></td><td>Niedrige</td><td></td><td></td></tr><tr><td>BRH</td><td>Brüstungshöhe ab Oberkante Rohdecke</td><td></td><td></td></tr><tr><td></td><td>Türhöhe ab Oberkante Fertigfußboden</td><td></td><td></td></tr><tr><td>LH</td><td>Lichte Raumhöhe ab OK FB bis UK fertige Decke</td><td></td><td></td></tr><tr><td>OK</td><td>Oberkante</td><td>UK</td><td>Unterkante</td></tr><tr><td>FF</td><td>Fertigfußboden</td><td>RD</td><td>Rohdecke</td></tr><tr><td>RWA</td><td>Rauch- u. Wärmeabzug</td><td>DS</td><td>Dichtschießende Tür</td></tr><tr><td>DA</td><td>Dachablauf</td><td>BA</td><td>Bodenablauf</td></tr><tr><td>T</td><td>Brandschutztür</td><td>UZ</td><td>Unterzug</td></tr><tr><td></td><td>Änderungswolke</td><td>ÜZ</td><td>Überzug</td></tr><tr><td></td><td></td><td>RR</td><td>Regenfallrohr</td></tr></table>		Stahlbeton gem. Statik		Beton unbewehrt / Estrich		Mauerwerk Kalksandstein gem. Statik		Gipskarton-Ständerwand doppelt beplankt		Betonwerkstein / Keramik / Naturstein		Wohnungstrennwände - Doppelständerwände, keine Installationen möglich		Abdichtung / Folie		Dämmung gem. Nachweis		Entkopplungsmatte / Drainmatte				DD Deckendurchbruch		BD Bodendurchbruch		S Schacht (Aufsicht)		Abgehängte Decke		WD Wanddurchbruch		WS Wandschlitz		Fertighöhe Rohhöhe				Hohe				Niedrige				Fertighöhe				Niedrige			BRH	Brüstungshöhe ab Oberkante Rohdecke				Türhöhe ab Oberkante Fertigfußboden			LH	Lichte Raumhöhe ab OK FB bis UK fertige Decke			OK	Oberkante	UK	Unterkante	FF	Fertigfußboden	RD	Rohdecke	RWA	Rauch- u. Wärmeabzug	DS	Dichtschießende Tür	DA	Dachablauf	BA	Bodenablauf	T	Brandschutztür	UZ	Unterzug		Änderungswolke	ÜZ	Überzug			RR	Regenfallrohr
	Stahlbeton gem. Statik		Beton unbewehrt / Estrich	
	Mauerwerk Kalksandstein gem. Statik		Gipskarton-Ständerwand doppelt beplankt	
	Betonwerkstein / Keramik / Naturstein		Wohnungstrennwände - Doppelständerwände, keine Installationen möglich	
	Abdichtung / Folie		Dämmung gem. Nachweis	
	Entkopplungsmatte / Drainmatte	
	DD Deckendurchbruch		BD Bodendurchbruch	
	S Schacht (Aufsicht)		Abgehängte Decke	
	WD Wanddurchbruch		WS Wandschlitz	
	Fertighöhe Rohhöhe	
	Hohe	
	Niedrige	
	Fertighöhe	
	Niedrige	
BRH	Brüstungshöhe ab Oberkante Rohdecke	
	Türhöhe ab Oberkante Fertigfußboden	
LH	Lichte Raumhöhe ab OK FB bis UK fertige Decke	
OK	Oberkante	UK	Unterkante	
FF	Fertigfußboden	RD	Rohdecke	
RWA	Rauch- u. Wärmeabzug	DS	Dichtschießende Tür	
DA	Dachablauf	BA	Bodenablauf	
T	Brandschutztür	UZ	Unterzug	
	Änderungswolke	ÜZ	Überzug	
		RR	Regenfallrohr	
ÜBERSICHT	
PLAN-NR.	2506_AR_5_DE_D1.1_C_F_Details 1:5 Ortgang Schnittstelle Dächer	
ÄNDERUNGEN	<table><tr><td>24.04.2026</td><td>Änderung Pläne von Vorabzug zu Freigabe</td><td>INDEX</td><td>A</td></tr><tr><td>20.05.2026</td><td>Änderung Plangröße - Teilung Zeichnungen</td><td>INDEX</td><td>B</td></tr><tr><td>01.07.2026</td><td>Aktualisierung Bauteile - Grundlage Holzbau</td><td>INDEX</td><td>C</td></tr><tr><td></td><td></td><td></td><td></td></tr><tr><td></td><td></td><td></td><td></td></tr><tr><td></td><td></td><td></td><td></td></tr></table>	24.04.2026	Änderung Pläne von Vorabzug zu Freigabe	INDEX	A	20.05.2026	Änderung Plangröße - Teilung Zeichnungen	INDEX	B	01.07.2026	Aktualisierung Bauteile - Grundlage Holzbau	INDEX	C	
24.04.2026	Änderung Pläne von Vorabzug zu Freigabe	INDEX	A	
20.05.2026	Änderung Plangröße - Teilung Zeichnungen	INDEX	B	
01.07.2026	Aktualisierung Bauteile - Grundlage Holzbau	INDEX	C	
PROJEKT	Neubau Mensa Grundschule Essenheim	
2506-MGE	Münchhofpforte 20 55270 Essenheim	
BAUHERR	Verbandsgemeinde Nieder-Olm Pariser Str. 110 55268 Nieder-Olm	
ARCHITEKT	
PLANINHALT	<table><tr><td>GEZEICHNET</td><td>MASSSTAB</td><td>1:5, 1:50</td><td>(DIN A1)</td></tr><tr><td>DATUM</td><td>30.07.2026</td><td></td><td></td></tr></table>	GEZEICHNET	MASSSTAB	1:5, 1:50	(DIN A1)	DATUM	30.07.2026	
GEZEICHNET	MASSSTAB	1:5, 1:50	(DIN A1)	
DATUM	30.07.2026	
Ausführungsplanung		Details 1:5 Ortgang Schnittstelle Dächer	