



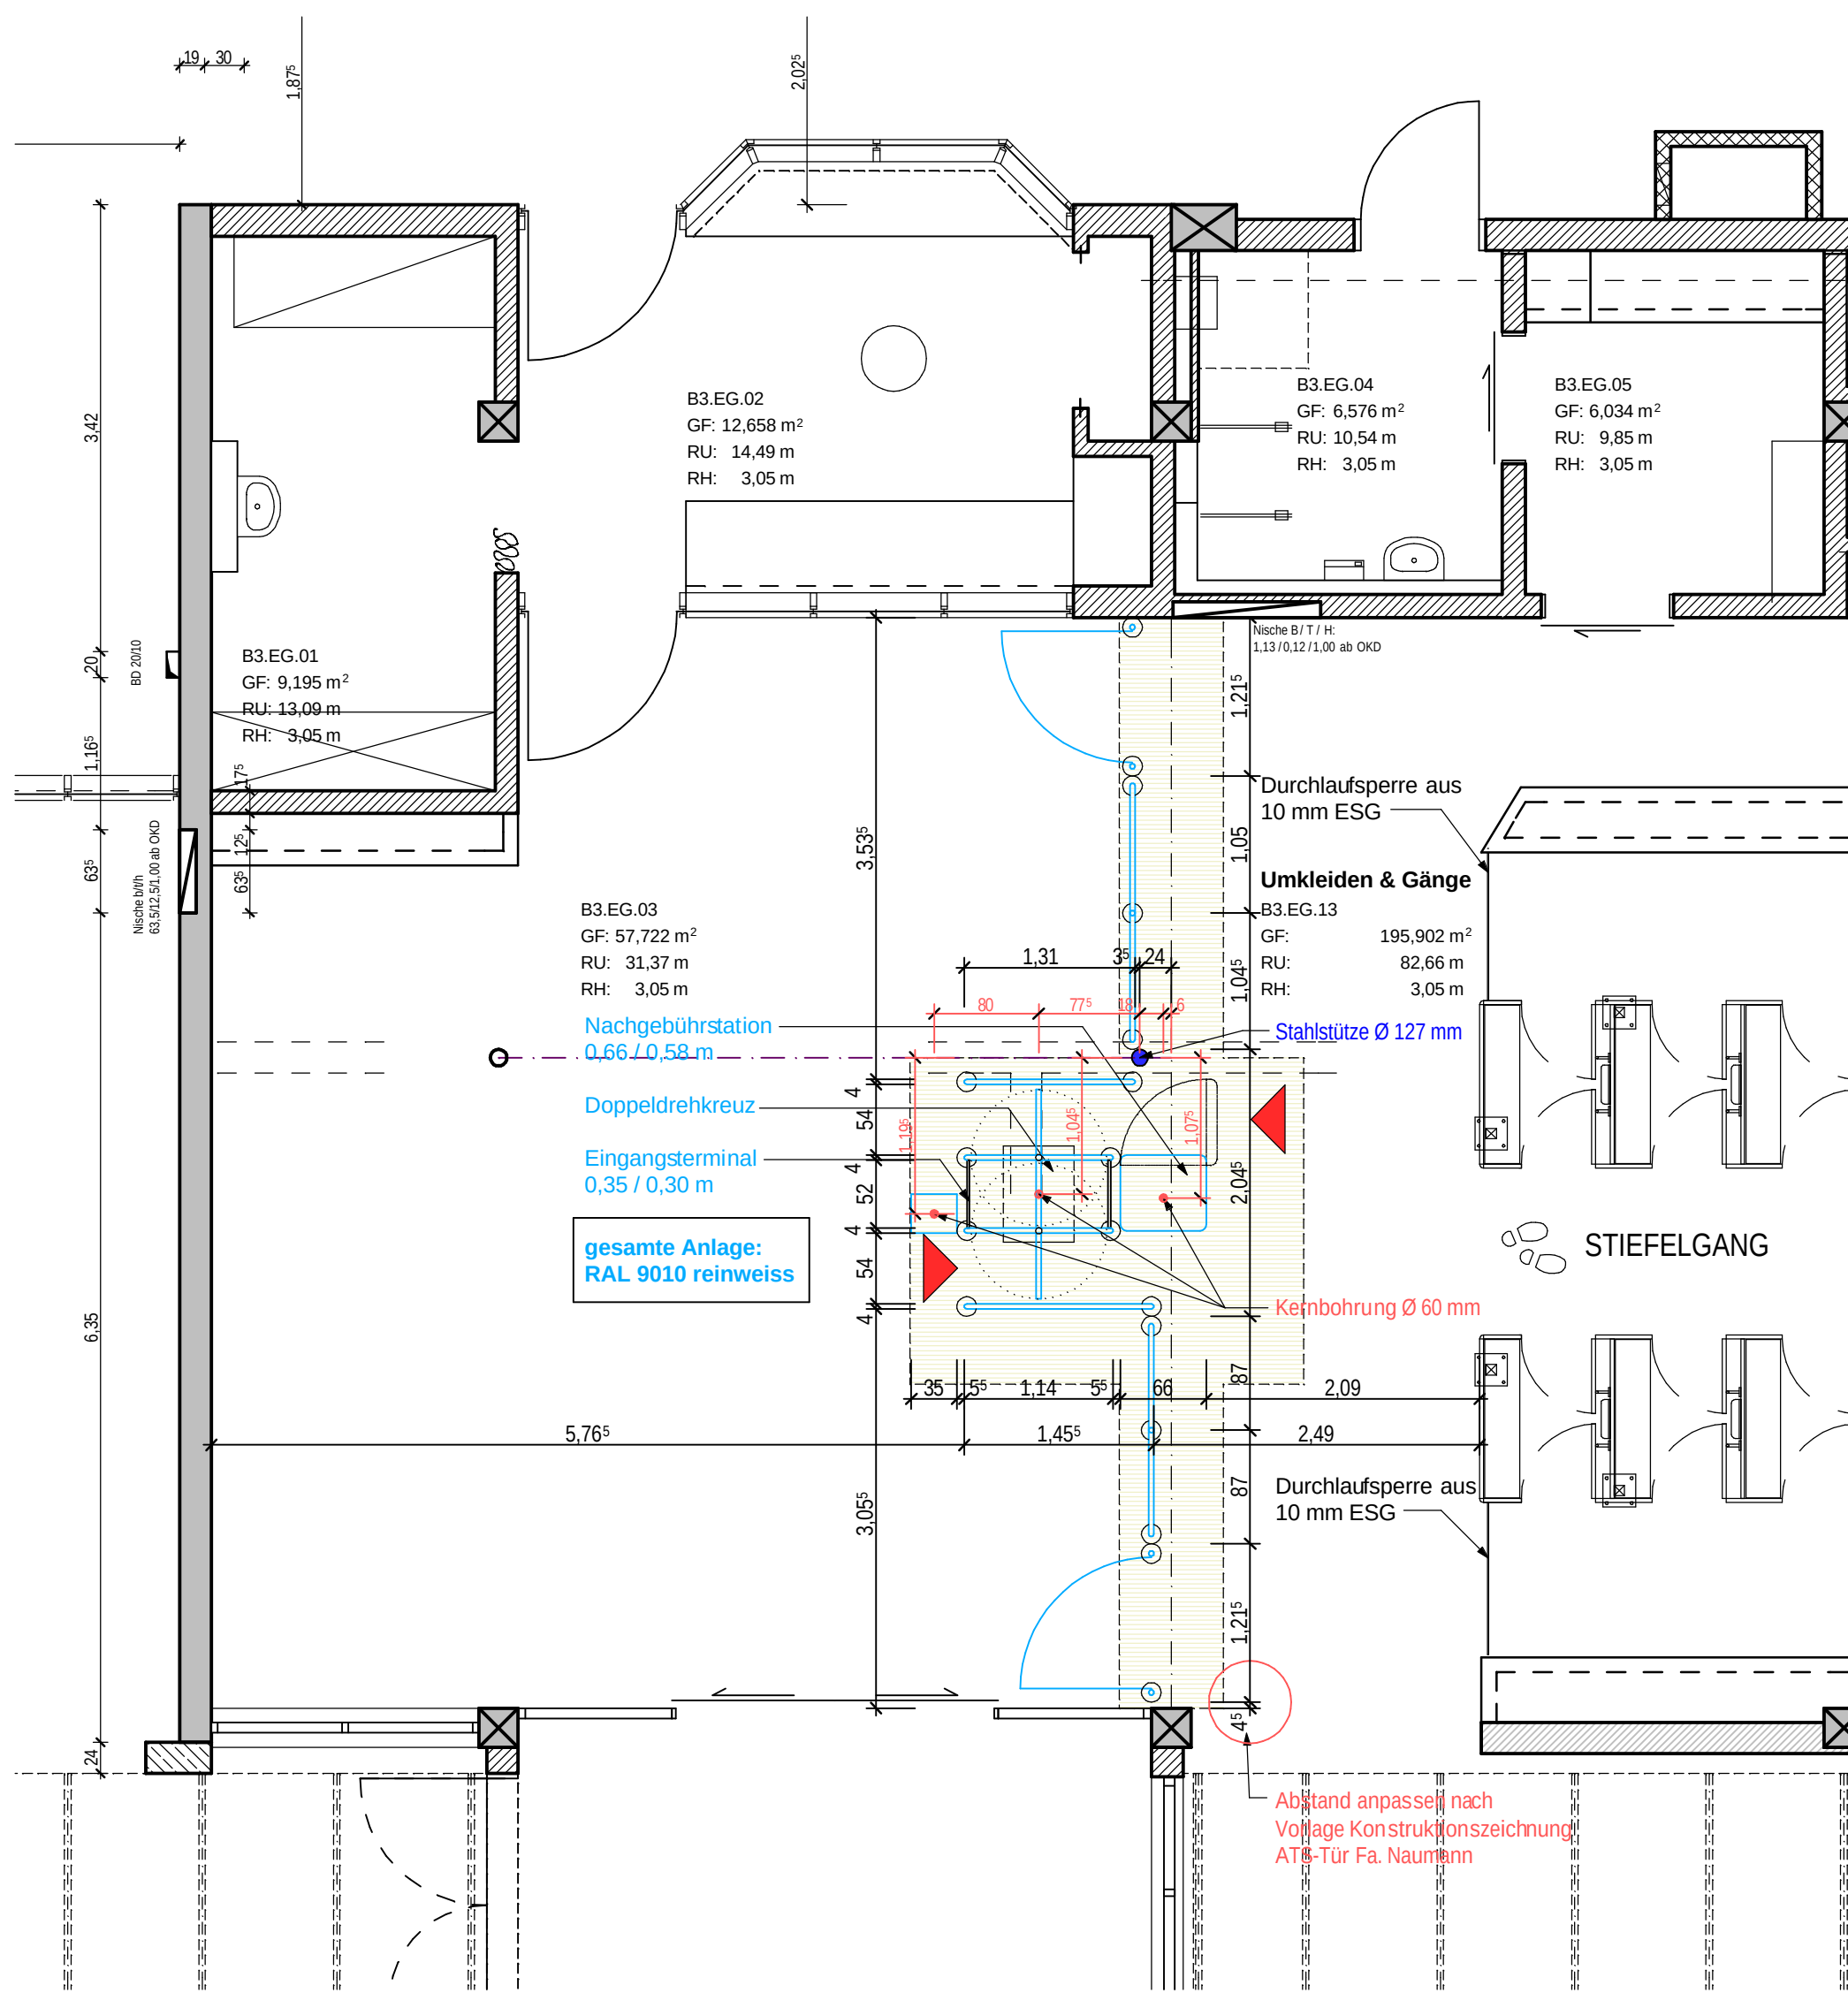

BT 3: Umkleide
Erdgeschoss M 1:50

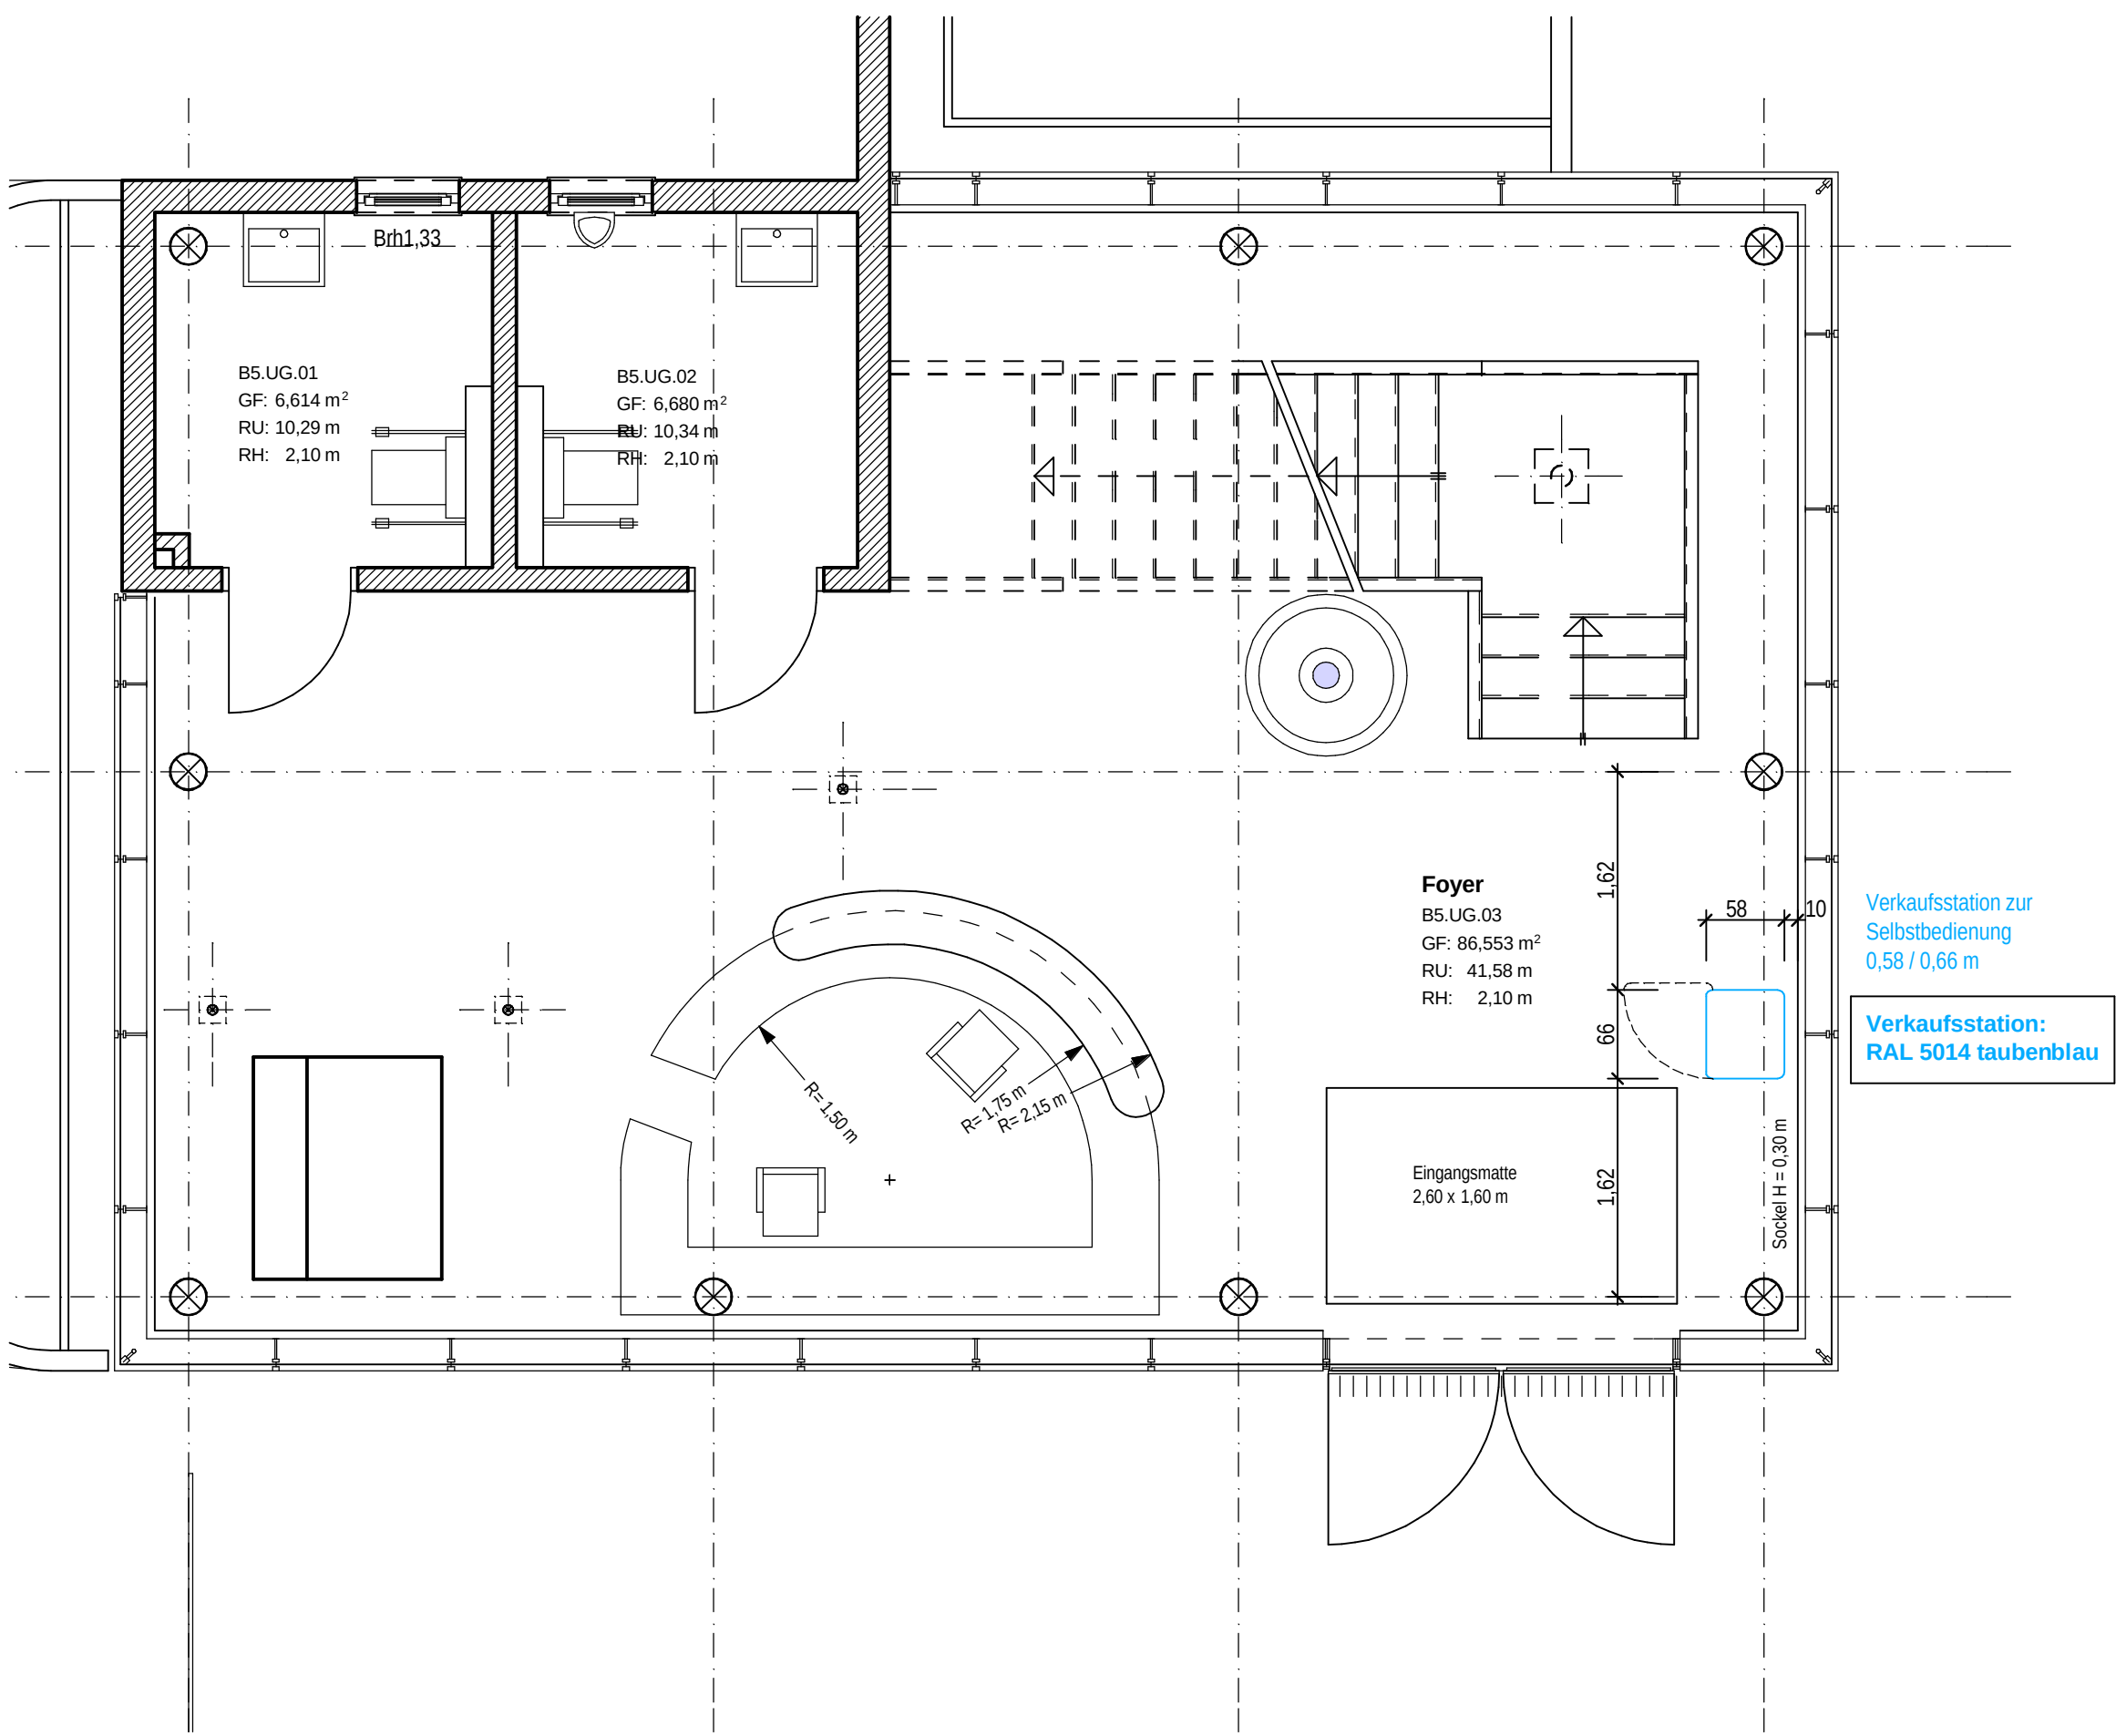

BT 5: Glaskubus
Untergeschoss M 1:50

Alle Maße sind zu prüfen, soweit erforderlich, örtlich zu messen. Bedenken gegen geplante Ausführung, sowie Unstimmigkeiten sind der Bauleitung vor Baubeginn zu melden! Schlitz- und Schalpläne der Fachingenieure sind zu beachten!

LEGENDE

	Bestand		Kalksandstein
	Abbruch		Boden- durchbruch
	Beton		Decken- durchbruch
	Stahlbeton		Wand- durchbruch
	Gasbetonstein		

BRH	Brüstungshöhe
OK	Oberkante
UK	Unterkante
FF	Fertigfußboden
RD	Rohdecke
DA	Dachablauf
BD	Bodendurchbruch
DD	Deckendurchbruch
WD	Wanddurchbruch
WS	Wandschlitz
INST	Installationsschacht
SK	Sinkkasten
LK	Lichtkuppel
DF	Dehnfuge
RR	Regenrohr
WT	Wassertiefe
WSP	Wasserspiegel
UZ	Unterzug
HK	Heizkörper
ü.N.N.	über Normal Null

Ausführung aller tragenden Teile nach Statik und den einschlägigen DIN-Vorschriften! Höhenangaben der Türen ab OKFFB BRH ab OKFFB

Datum	gez.	Änderung
15.08.02	db	BT3: Kernlochbohrungen, Position Anlage, Stütze

AUSFÜHRUNGSPLANUNG



Projekt:	Erweiterung und Sanierung Hallenbad Nieder-Olm			
Plan:	Kassenanlage: BT 3: EG / BT 5: UG		Nr:	05-BT3+5-01
Sachb:	Ho	Dat: 25.06.02	Gr:	A1 M: 1:50
Korr:	gez.:	db		