



SCHNITT A3-A3

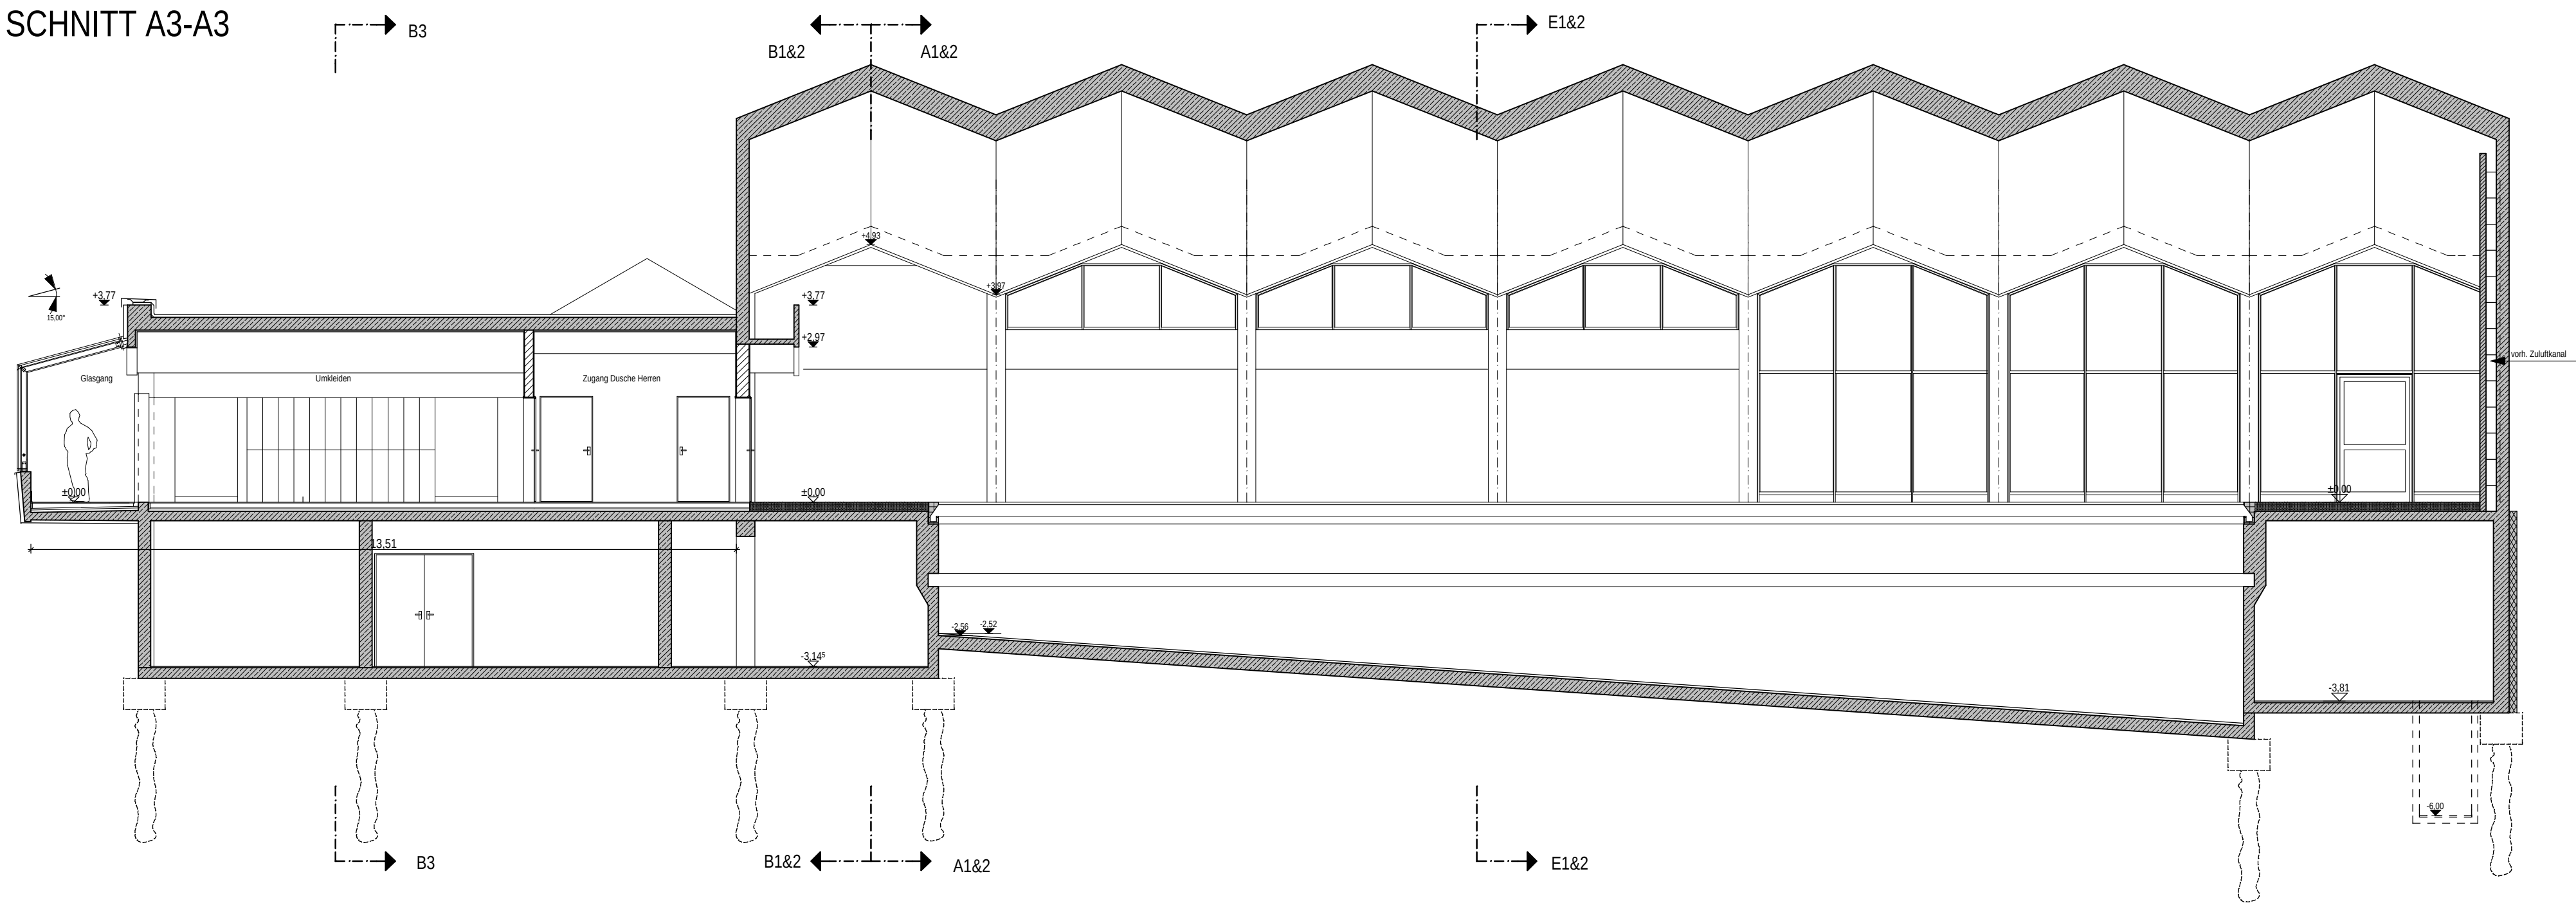

Querschnitt Umkleidebereich / Längsschnitt Alte Halle

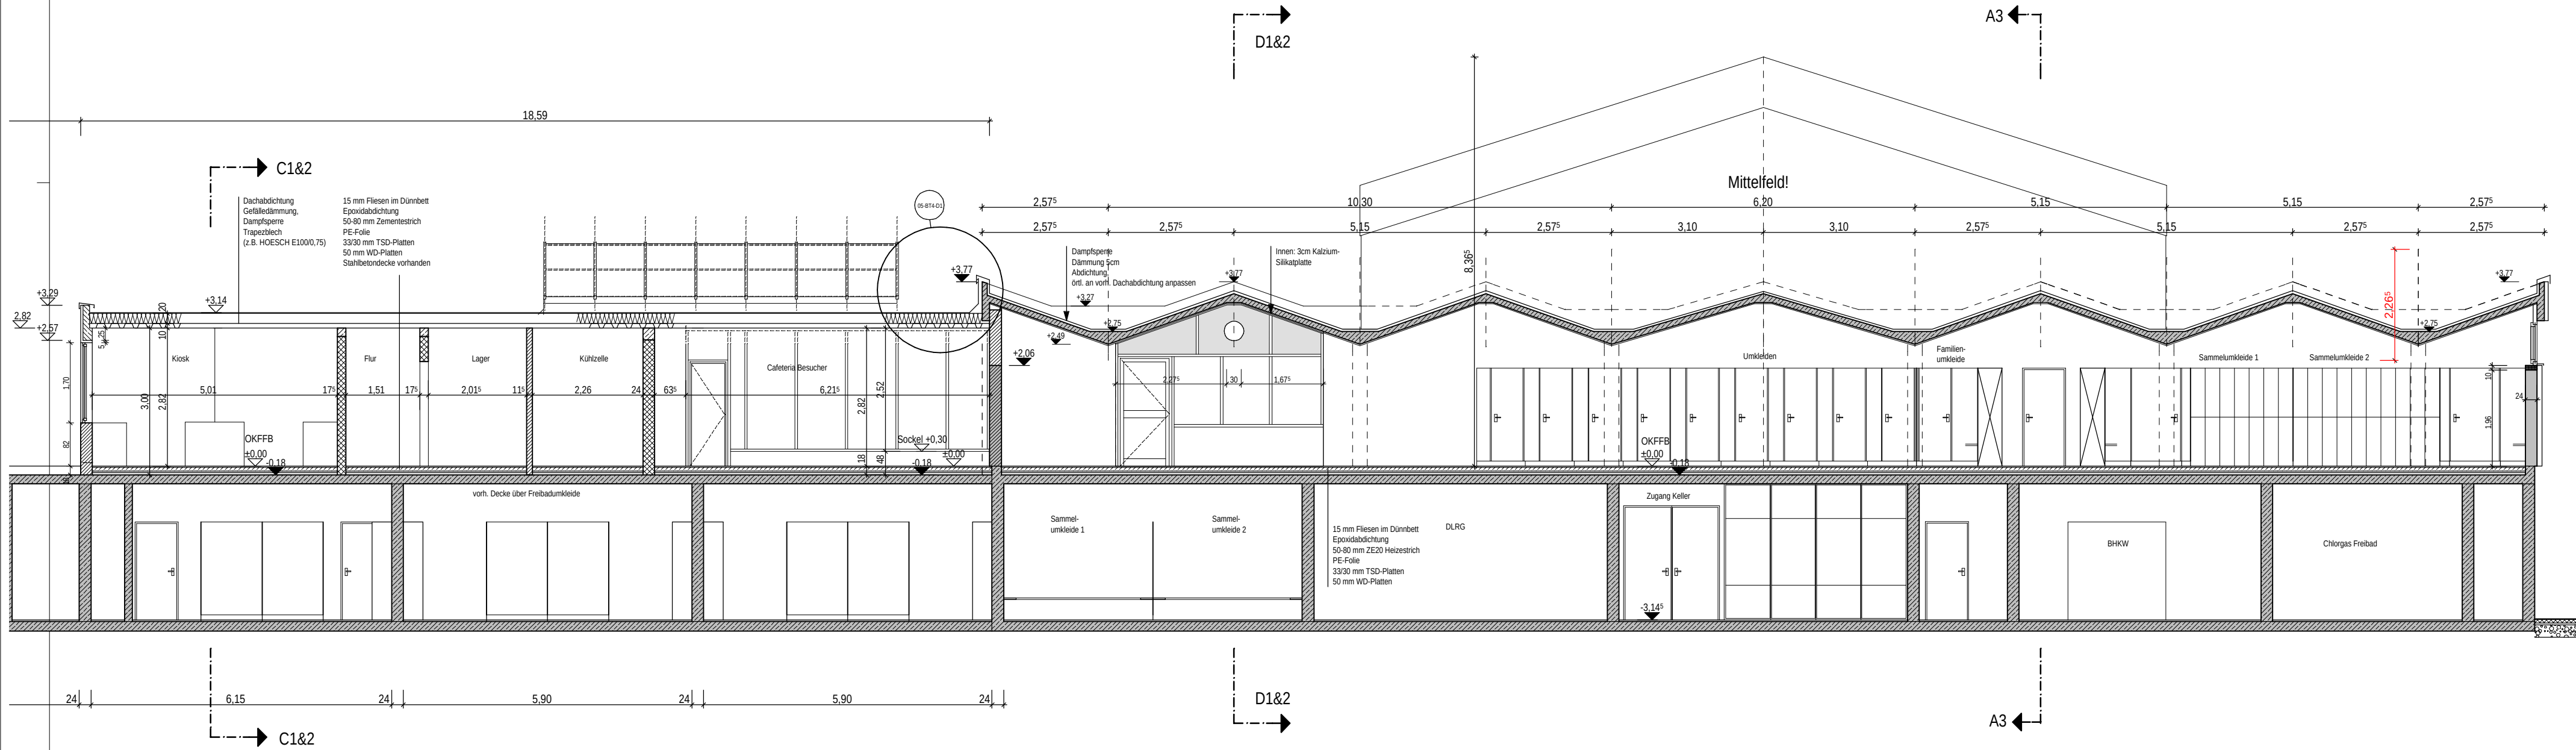


Längsschnitt Umkleidebereich / Wirtschaftstrakt

Alle Maße sind zu prüfen, soweit erforderlich, örtlich zu messen. Bedenken gegen geplante Ausführung, sowie Unstimmigkeiten sind der Bauleitung vor Baubeginn zu melden! Schnitt- und Schälpläne der Fachgenosse sind zu beachten!

LEGENDE	
	Bestand
	Abbruch
	Beton
	Stahlbeton
	Gasbetonstein
	Kalksandstein
	Bodendurchbruch
	Deckendurchbruch
	Wanddurchbruch
BRH Brüstungshöhe	
OK Oberkante	
UK Unterkante	
FF Fertigfußboden	
RD Rohdecke	
DA Dachablauf	
BD Bodendurchbruch	
DD Deckendurchbruch	
WD Wanddurchbruch	
WS Wandschicht	
INST Installationsnische	
SK Sinkkasten	
LK Lichtkuppel	
DF Dehnfuge	
RR Regenrinne	
WT Wassertiefe	
WSP Wasserspiegel	
UZ Unterzug	
HK Heizkörper	
U.N.N. über Normal Null	

Ausführung aller tragenden Teile nach Statik und den einschlägigen DIN-Vorschriften Höhenangaben der Türen ab OKFF BRH ab OKFFB

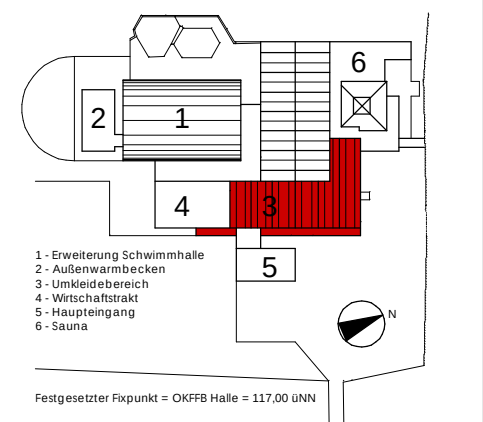

Datum: 01.11.2023
Änderung: 01.11.2023
Menge: 100
Menge: 100

AUSFÜHRUNGSPLANUNG	
Projekt	Erweiterung und Sanierung Hallenbad Nieder-Olm
Plan:	Schnitte
Sachb:	HO
Kont:	get: Neufeld
M:	1:5