


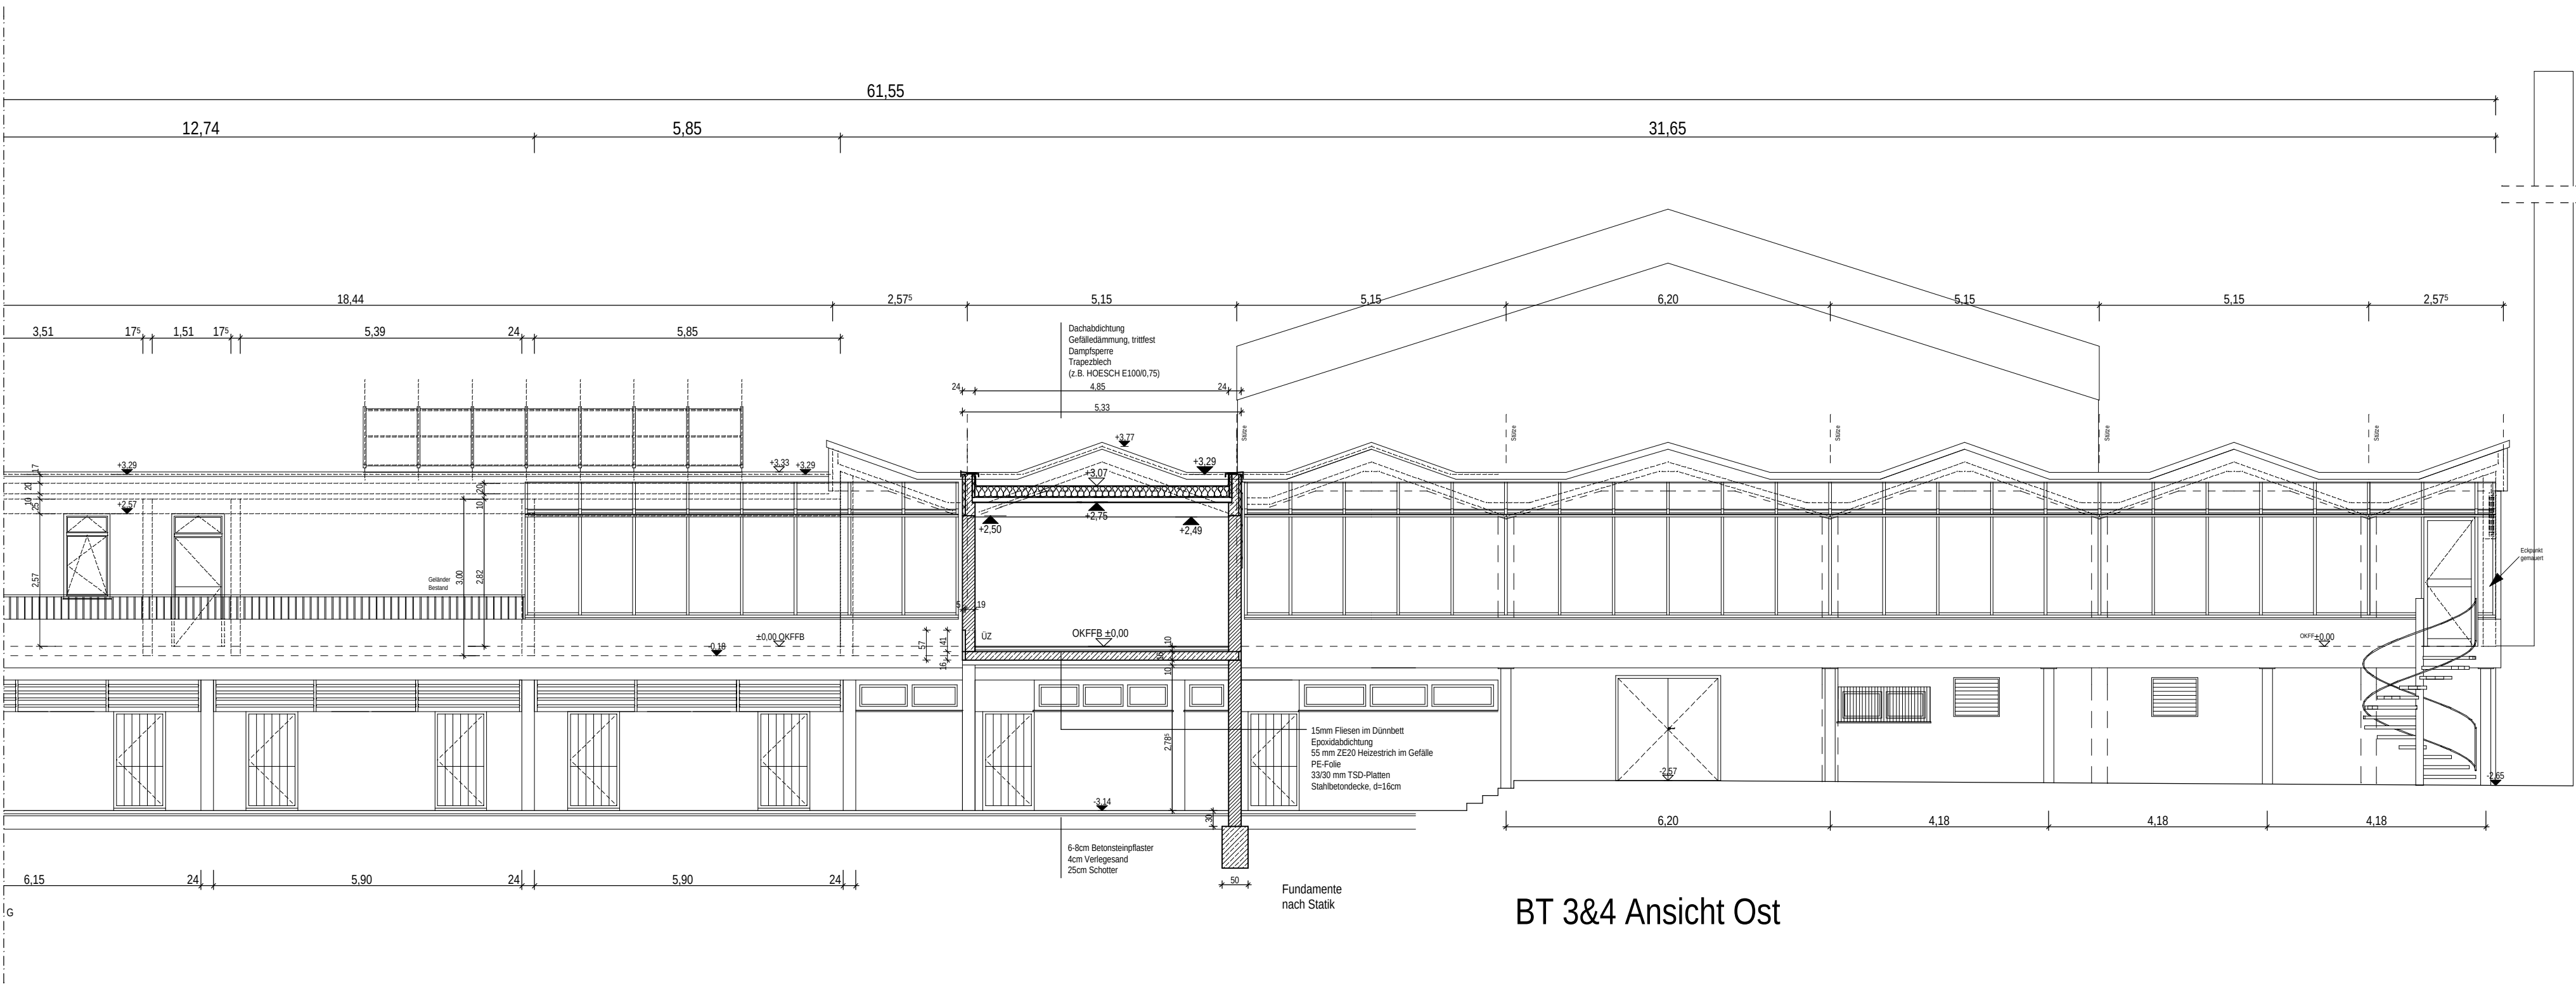


BT 3&4 Ansicht Ost


ANSICHT OST

Ausschnitt
ANSICHT SÜD

Notausgang Cafeteria zur Terrasse

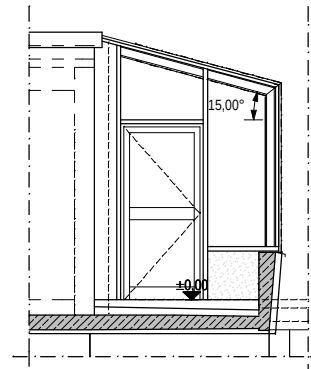

ANSICHT NORD

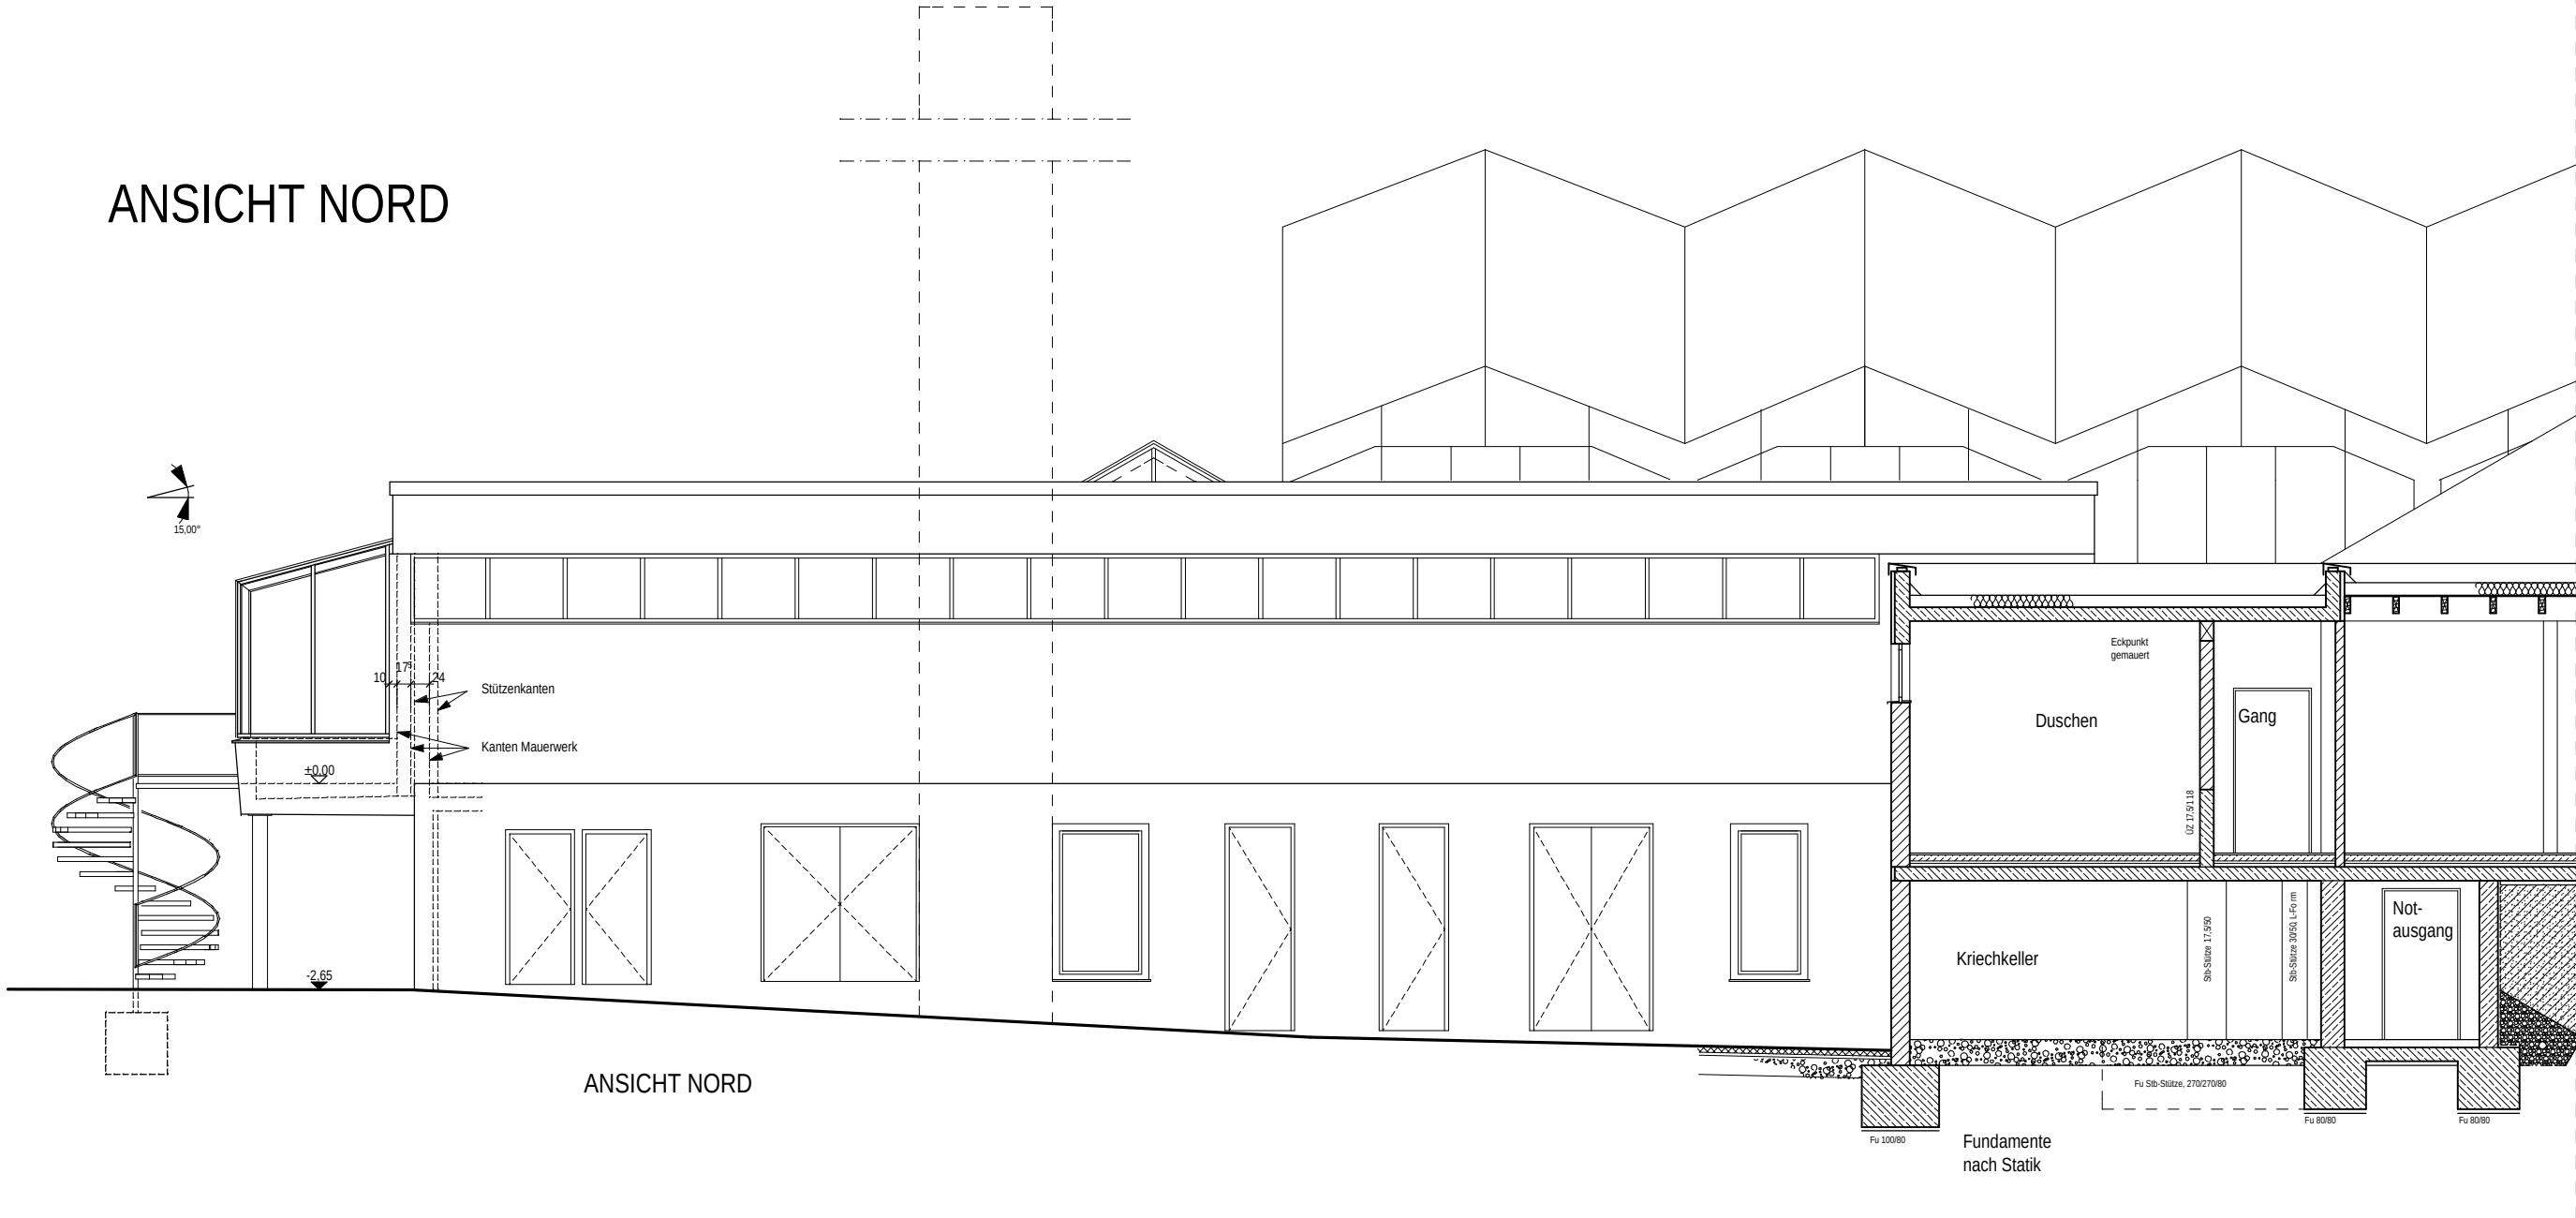

ANSICHT NORD

Alle Maße sind zu prüfen, soweit erforderlich, örtlich zu messen. Bedenken gegen geplante Ausführung, sowie Unstimmigkeiten sind der Bauleitung vor Baubeginn zu melden! Schütz- und Schallpläne der Fachingenieure sind zu beachten!

LEGENDE

	Bestand
	Abbruch
	Beton
	Stahlbeton
	Gasbetonstein
	Kalksandstein
	Bodendurchbruch
	Deckendurchbruch
	Wanddurchbruch

BRH Brüstungshöhe
OK Oberkante
UK Unterkante
FF Fertigfußboden
RD Rohdecke
DA Dachablauf
BD Bodendurchbruch
DD Deckendurchbruch
WD Wanddurchbruch
WS Wandschütz
INST Installationschacht
SK Sinkkasten
LK Lichtkuppel
DF Dehnfuge
RR Regenrohr
WT Wassertiefe
WSP Wasserspiegel
UZ Unterzug
HK Heizkörper
ü.N.N. über Normal Null

Ausführung aller tragenden Teile nach Statik und den einschlägigen DIN-Vorschriften! Höhenangaben der Türen ab OKFF
BRH ab OKFF

AUSFÜHRUNGSPLANUNG

Projekt: Erweiterung und Sanierung Hallenbad Nieder-Olm
Plan: Umkleebereich Ansichten Ost, Nord, Süd Nr. 05-BT3-03
Sachb: Hb Dof: 18.08.18 Gr: Ad M: 1:50
Korr: gez.: Neuhe