




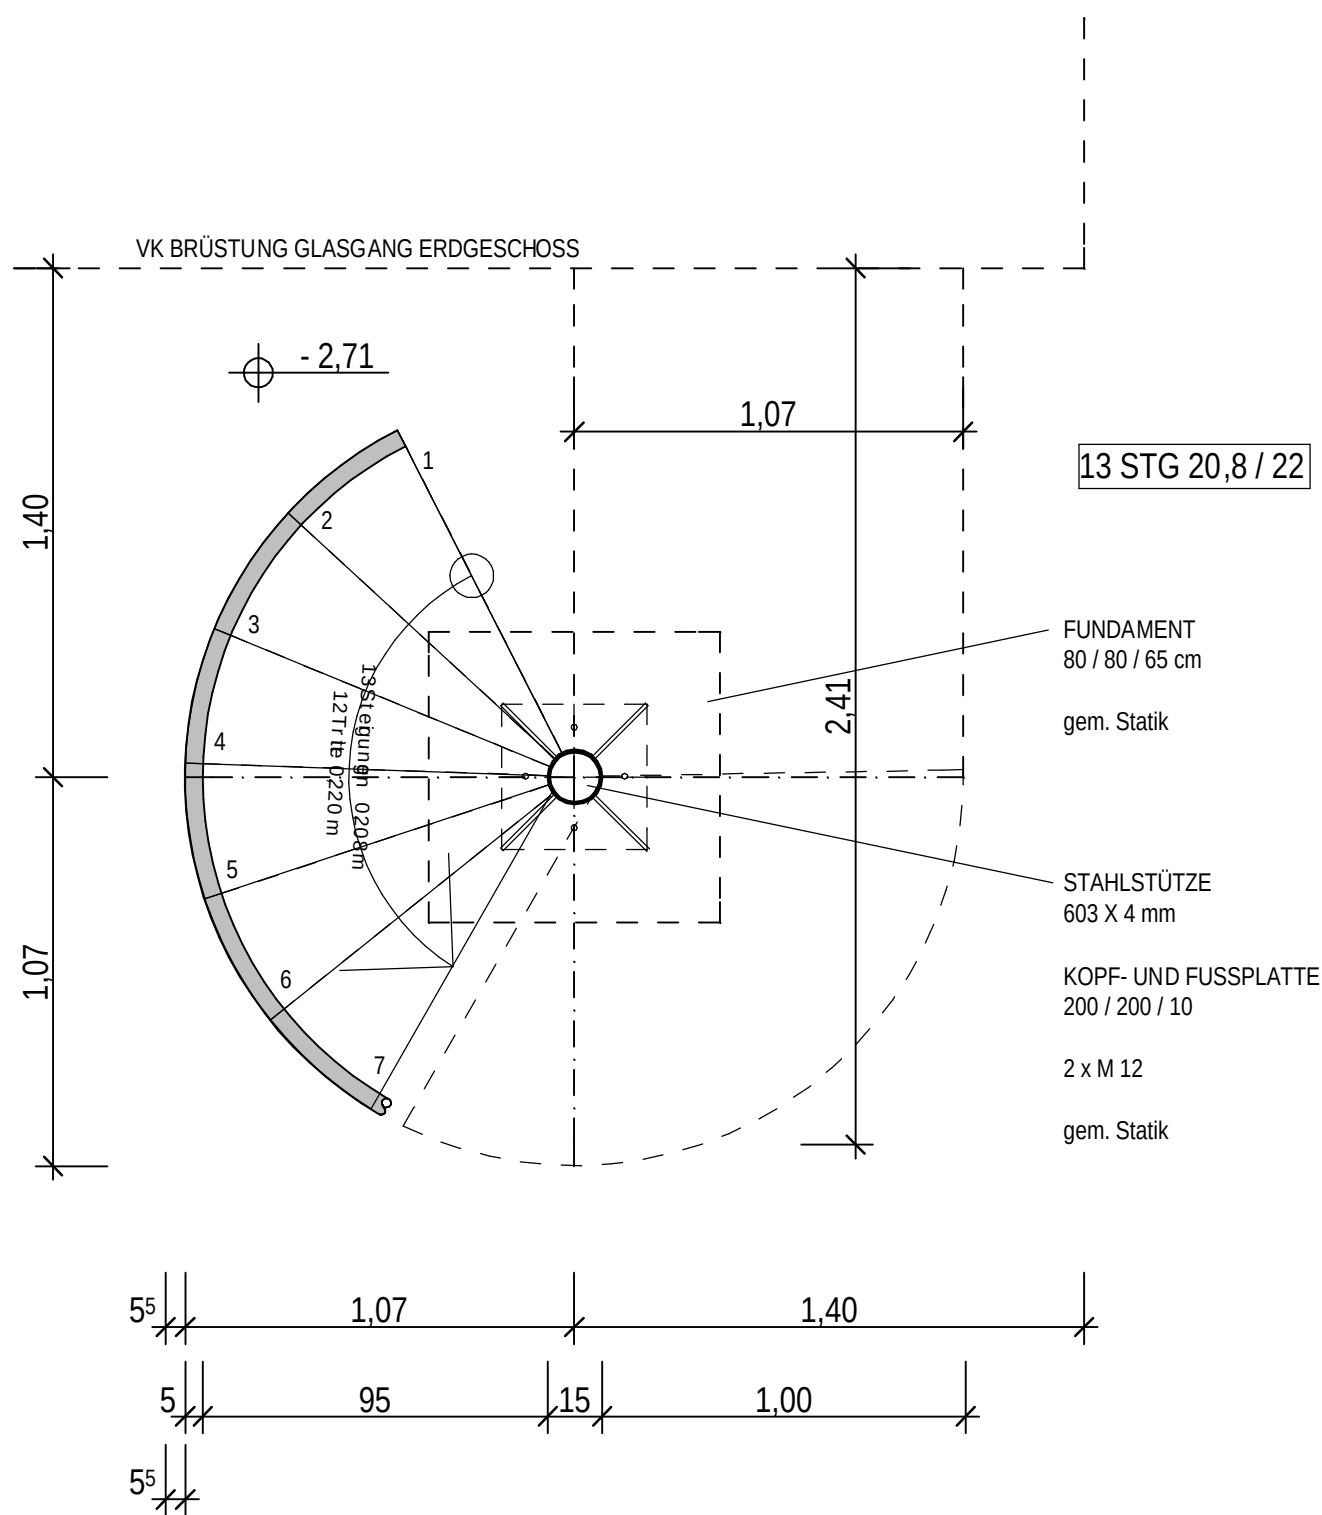


UNTERGESCHOSS M = 1 : 20

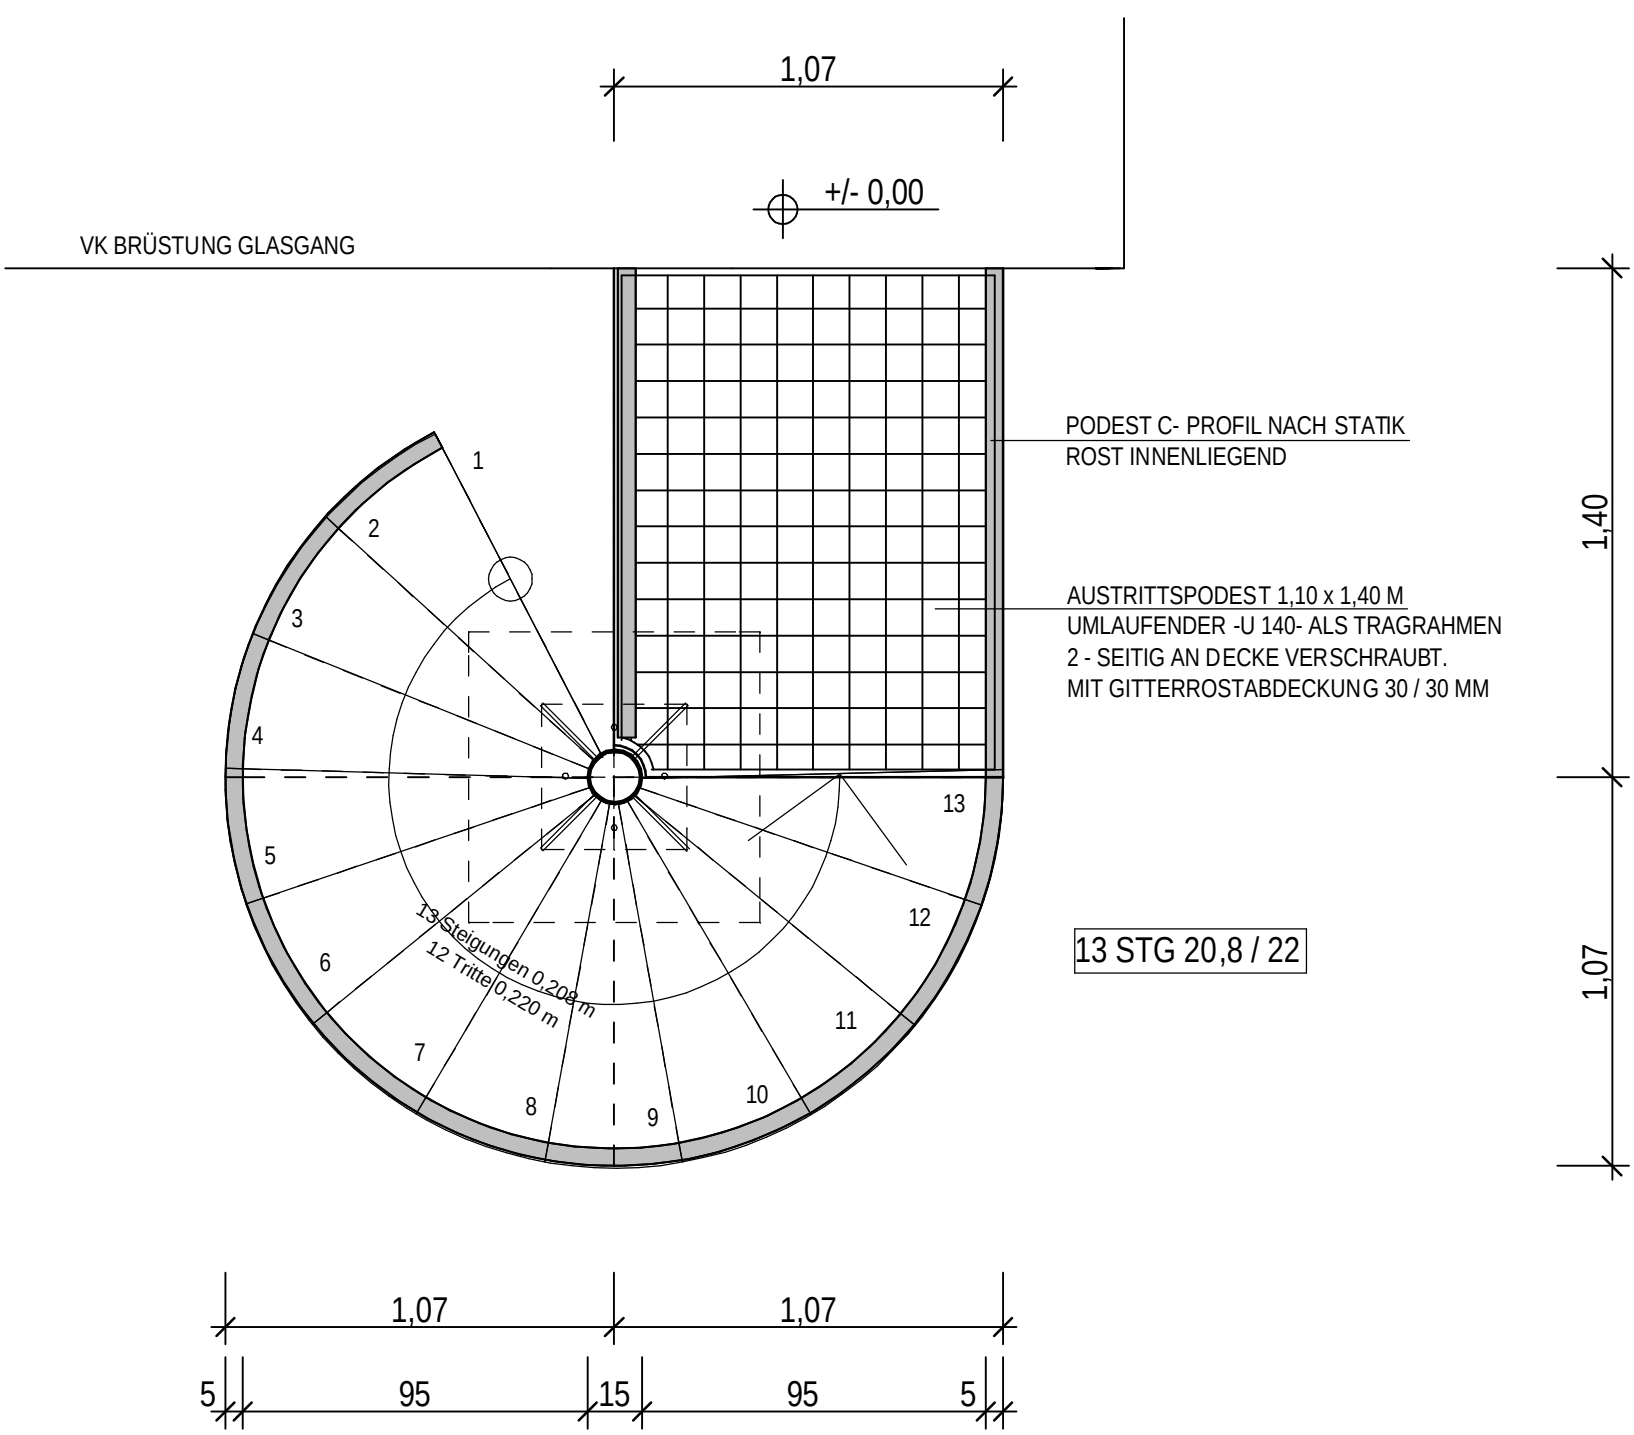

ERDGESCHOSS M = 1 : 20

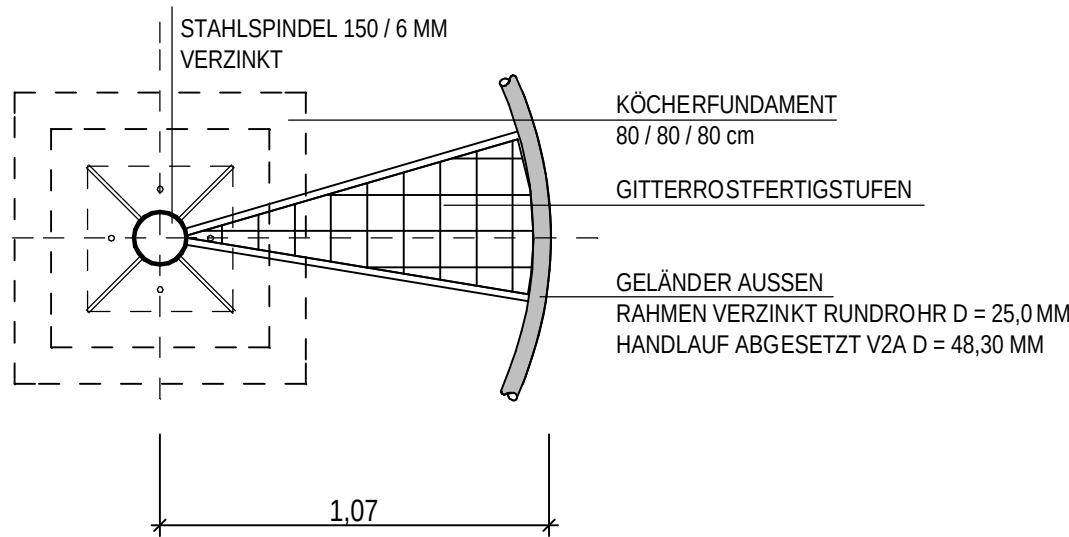

AUFSICHT STUFE M = 1 : 20

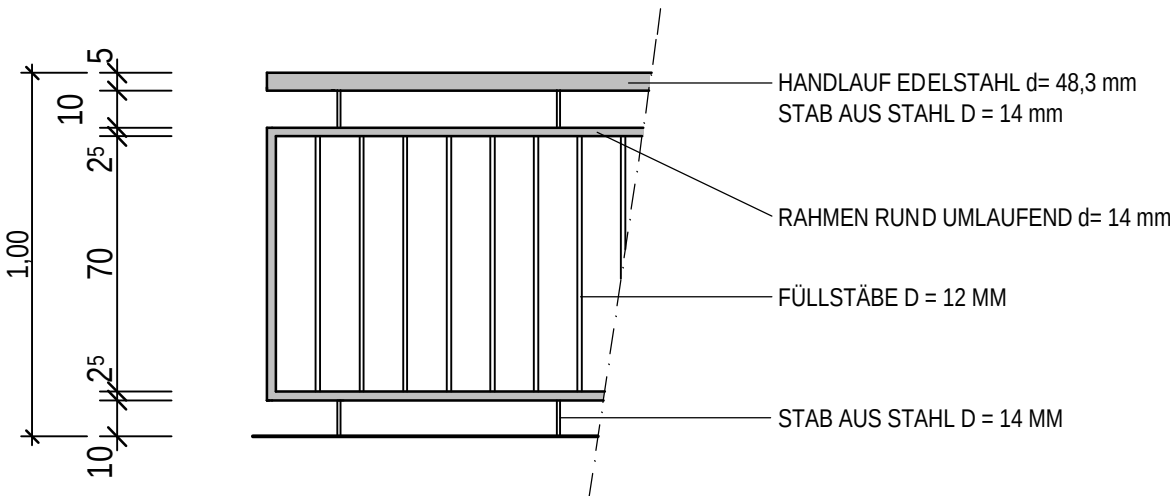

ANSICHT GELÄNDER M = 1 : 20

| Datum                                                      | gez.      | Änderung                   |
|------------------------------------------------------------|-----------|----------------------------|
| 05.11.01                                                   | may       | allgemeine Überarbeitung   |
| 05.07.02                                                   | db        | Höhen, Steigungsverhältnis |
|                                                            |           |                            |
|                                                            |           |                            |
| AUSFÜHRUNGSPLANUNG                                         |           |                            |
|                                                            |           |                            |
| Projekt: Erweiterung und Sanierung<br>Hallenbad Nieder-Olm |           |                            |
| Plan: SPINDELTREPPE<br>GLASGANG                            |           | Nr:<br>05-BT3-D2           |
| Sachb:                                                     | Ho        | Dat: 15.08.01              |
| Korr:                                                      | gez.: may | Gr: A2                     |
|                                                            |           | M: 1 : 20                  |