




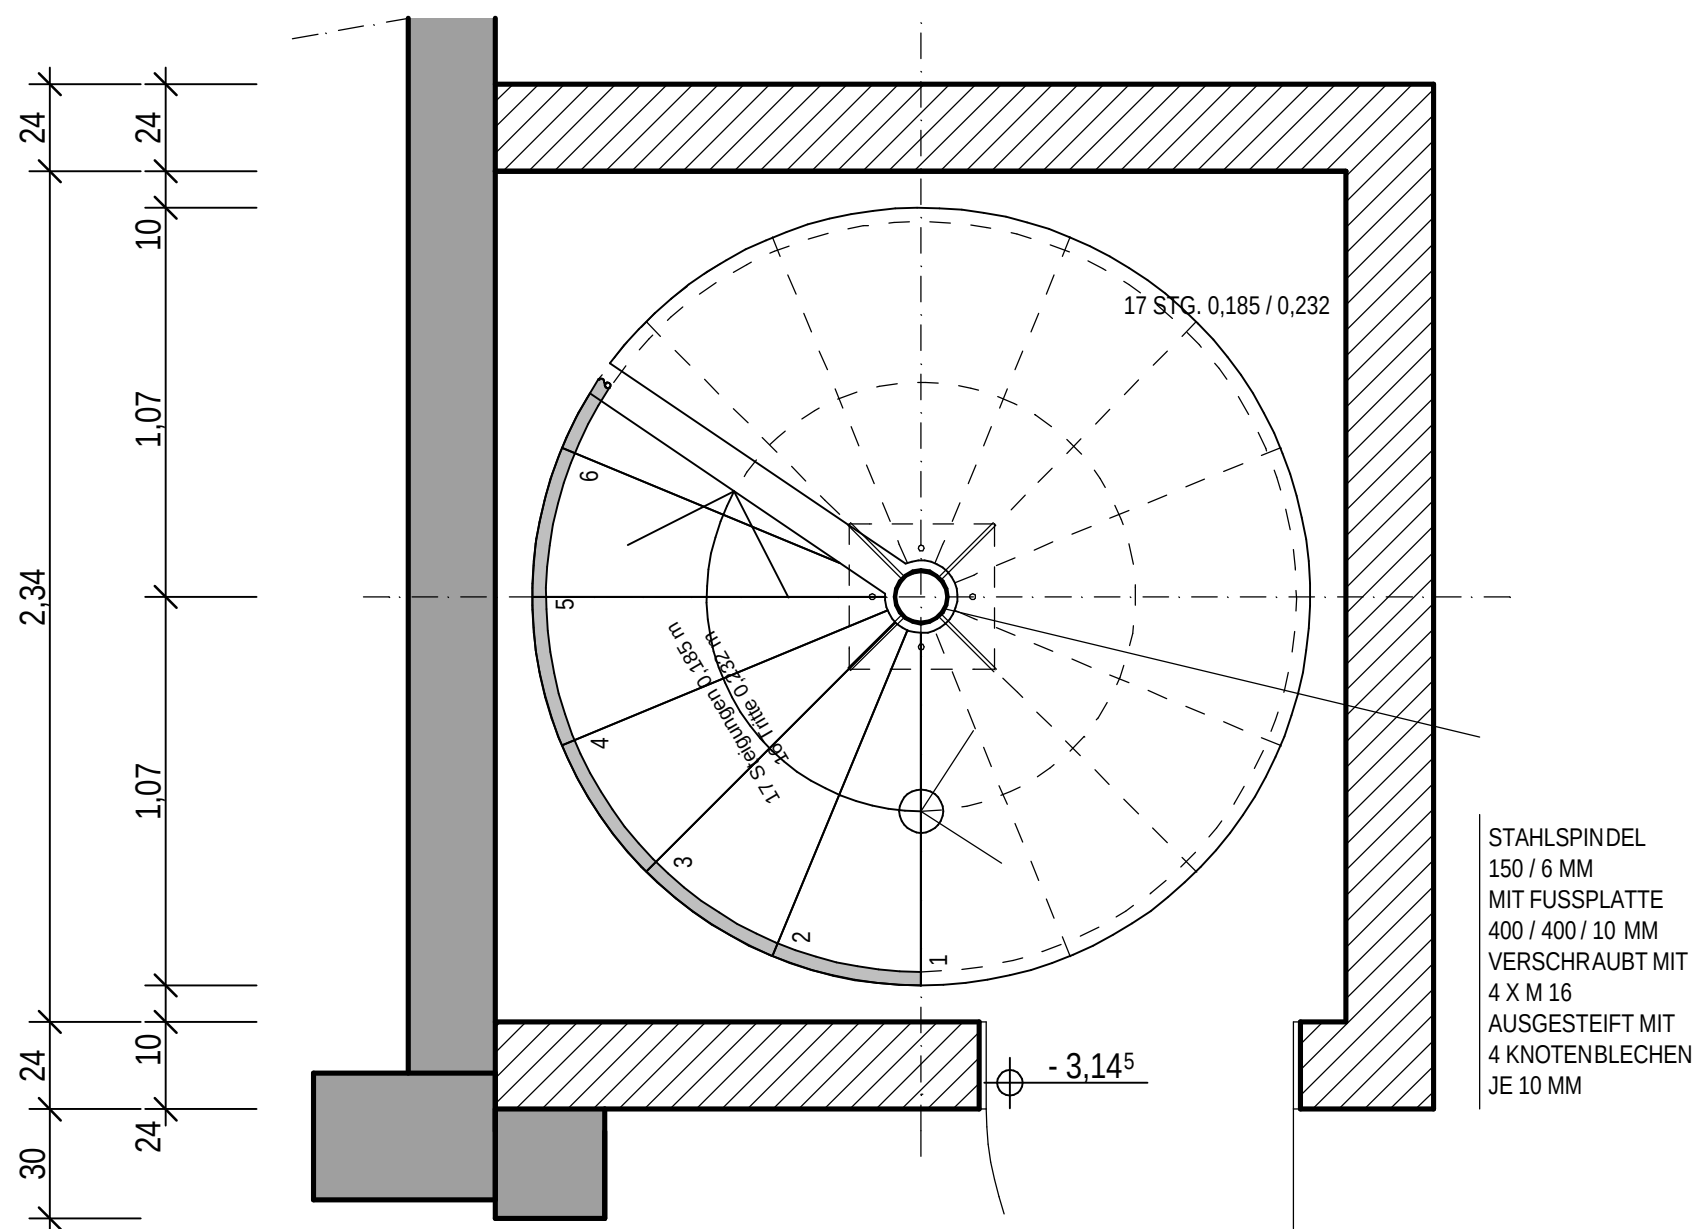



UNTERGESCHOSS M = 1 : 20

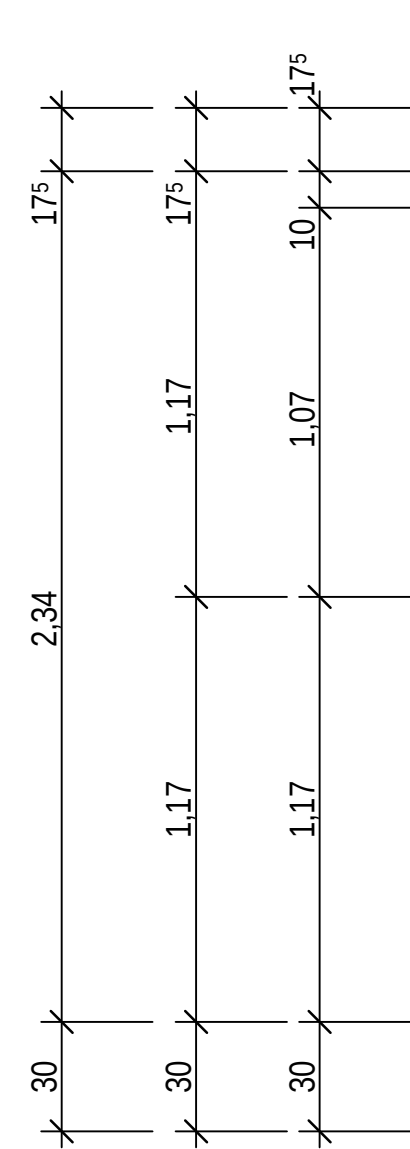


ERDGESCHOSS M = 1 : 20

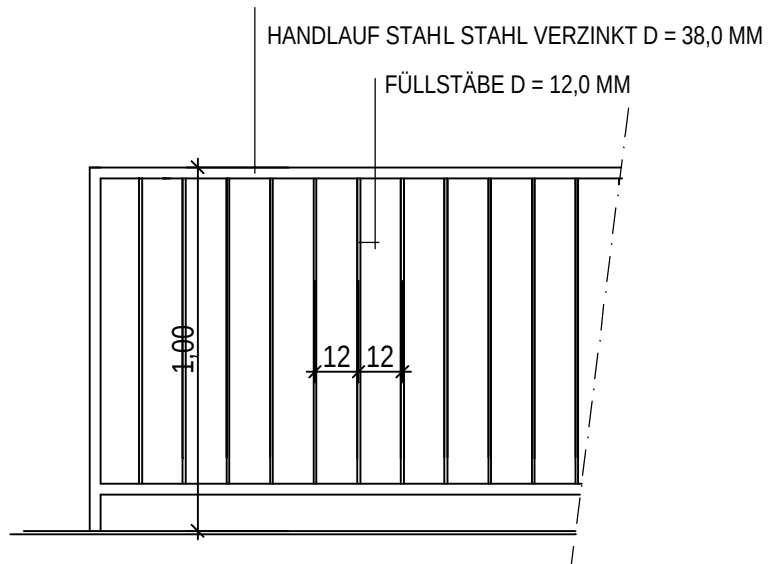


ANSICHT GELÄNDER M = 1 : 20

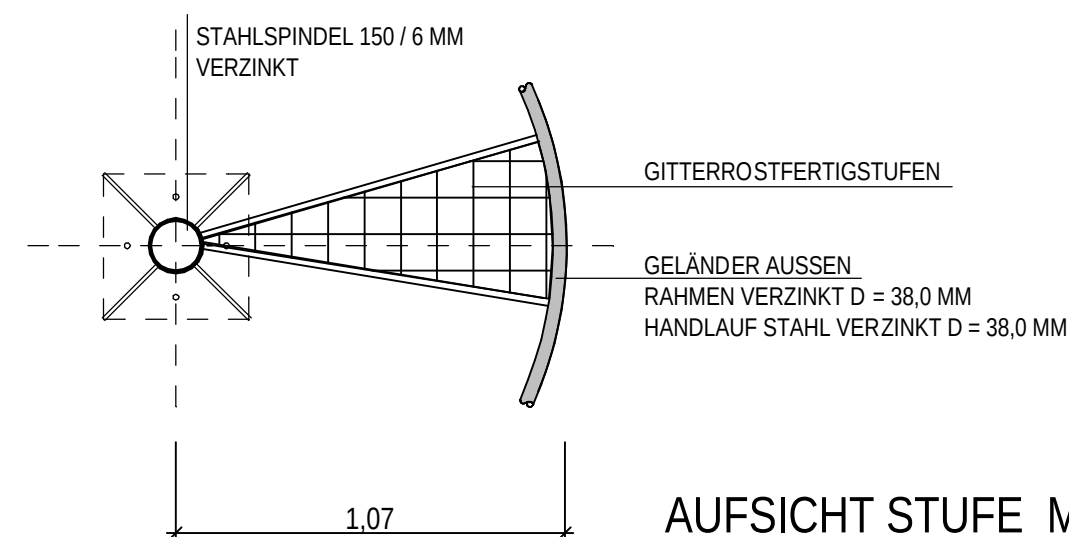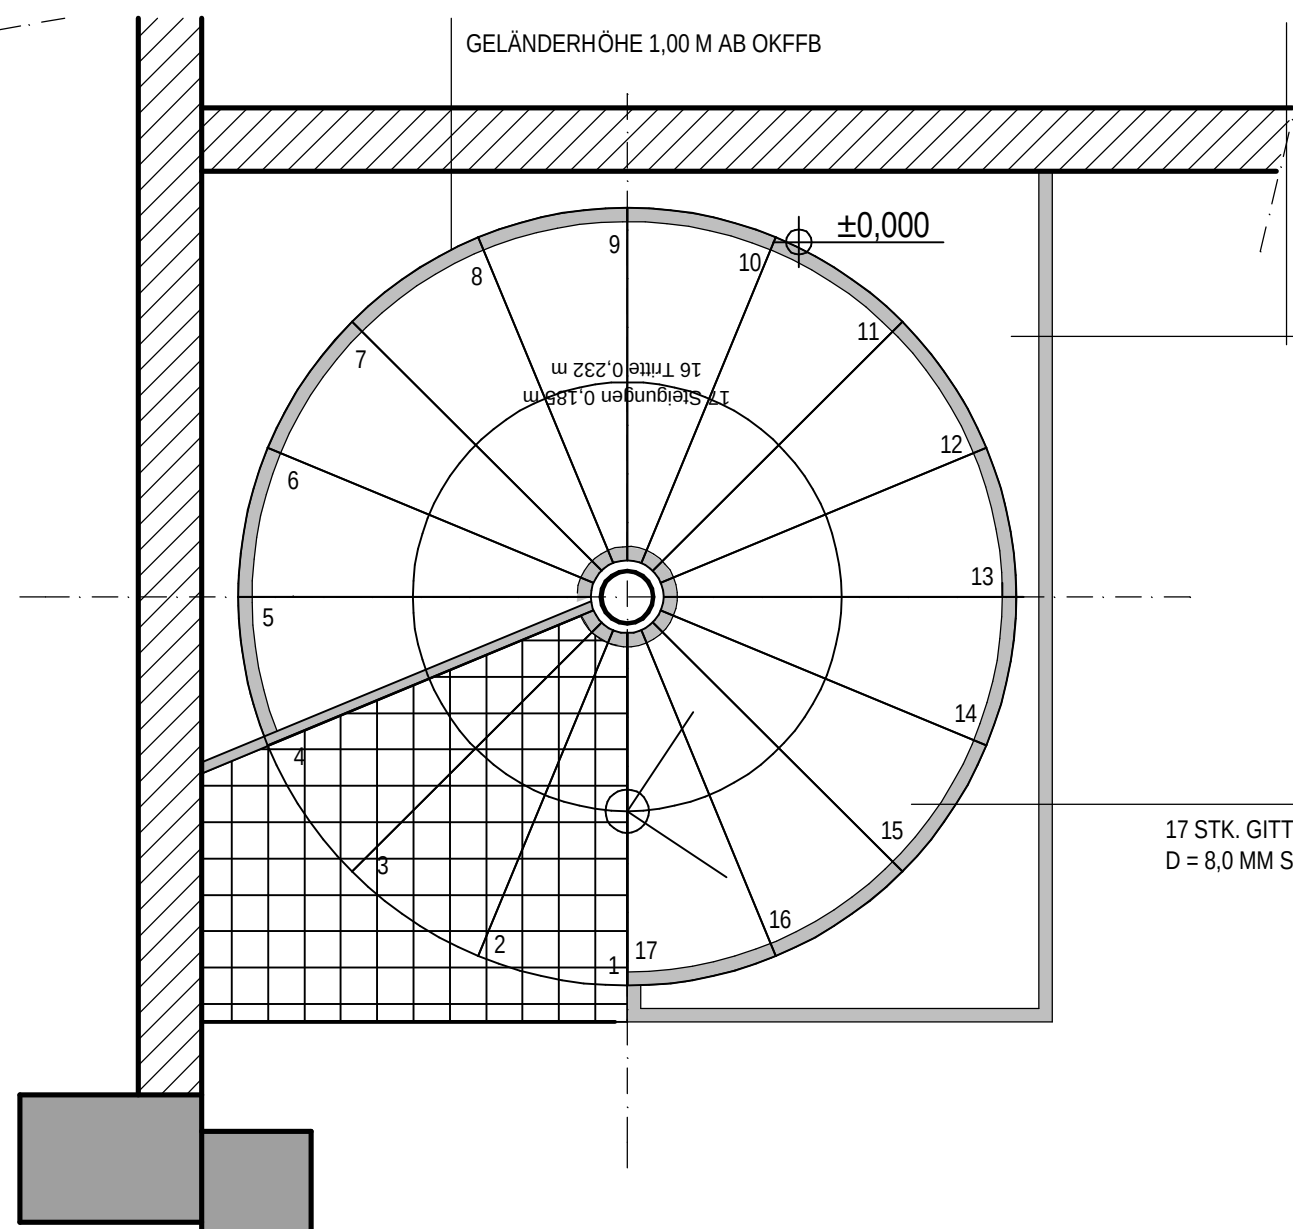

AUFSICHT STUFE M = 1 : 20

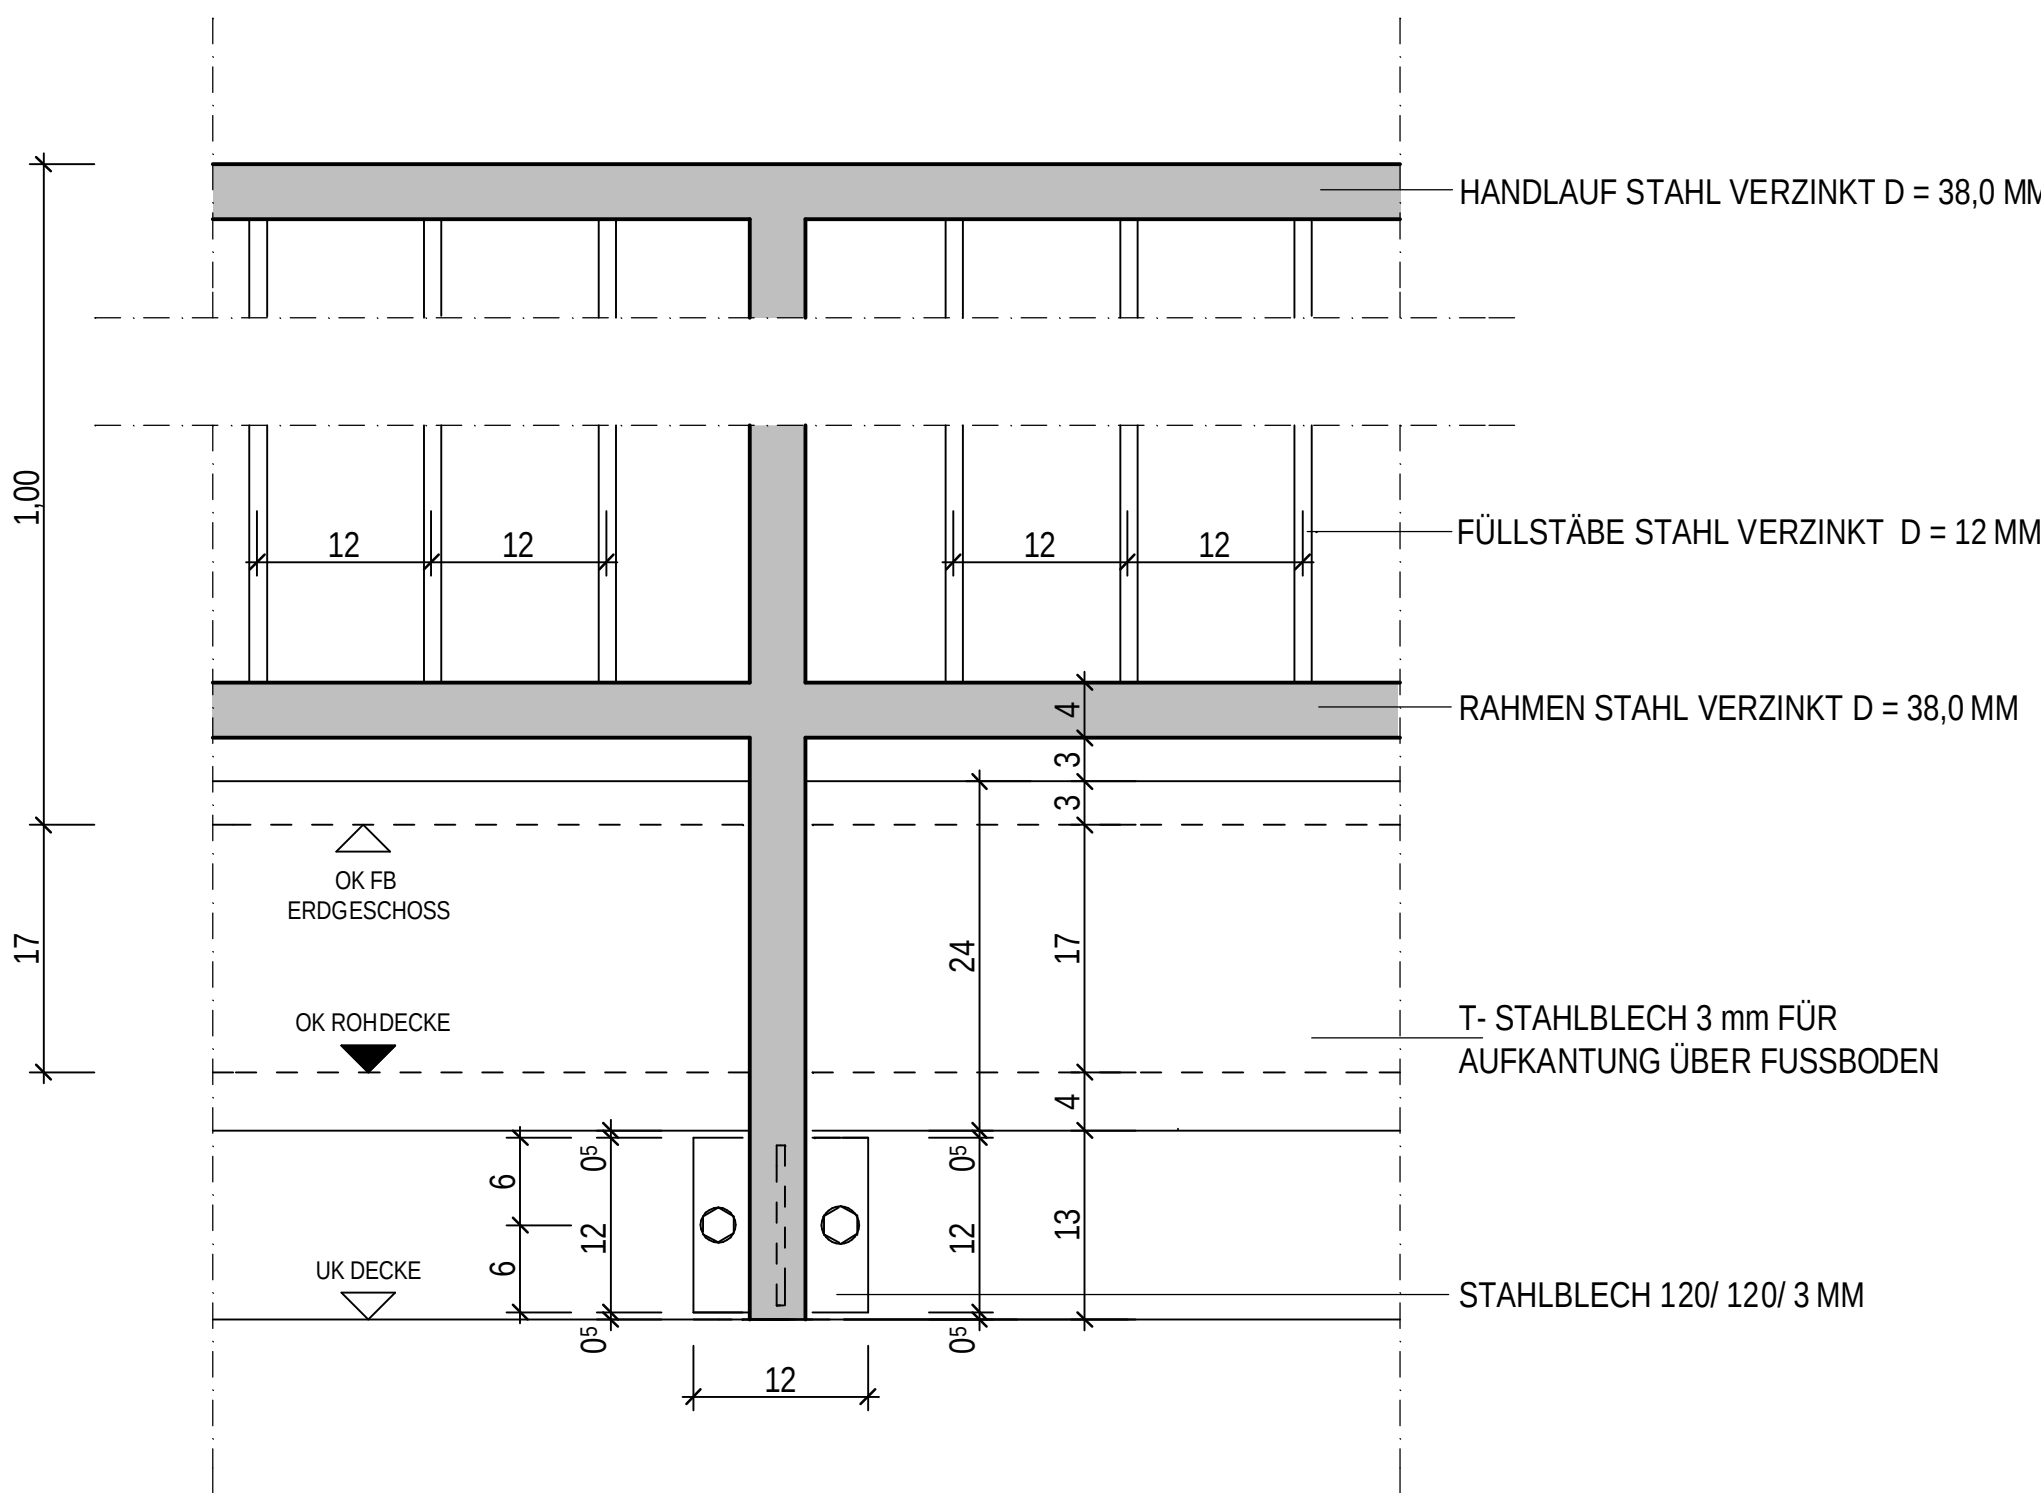

DETAIL PODESTGELÄNDER - ANSCHLUZ -

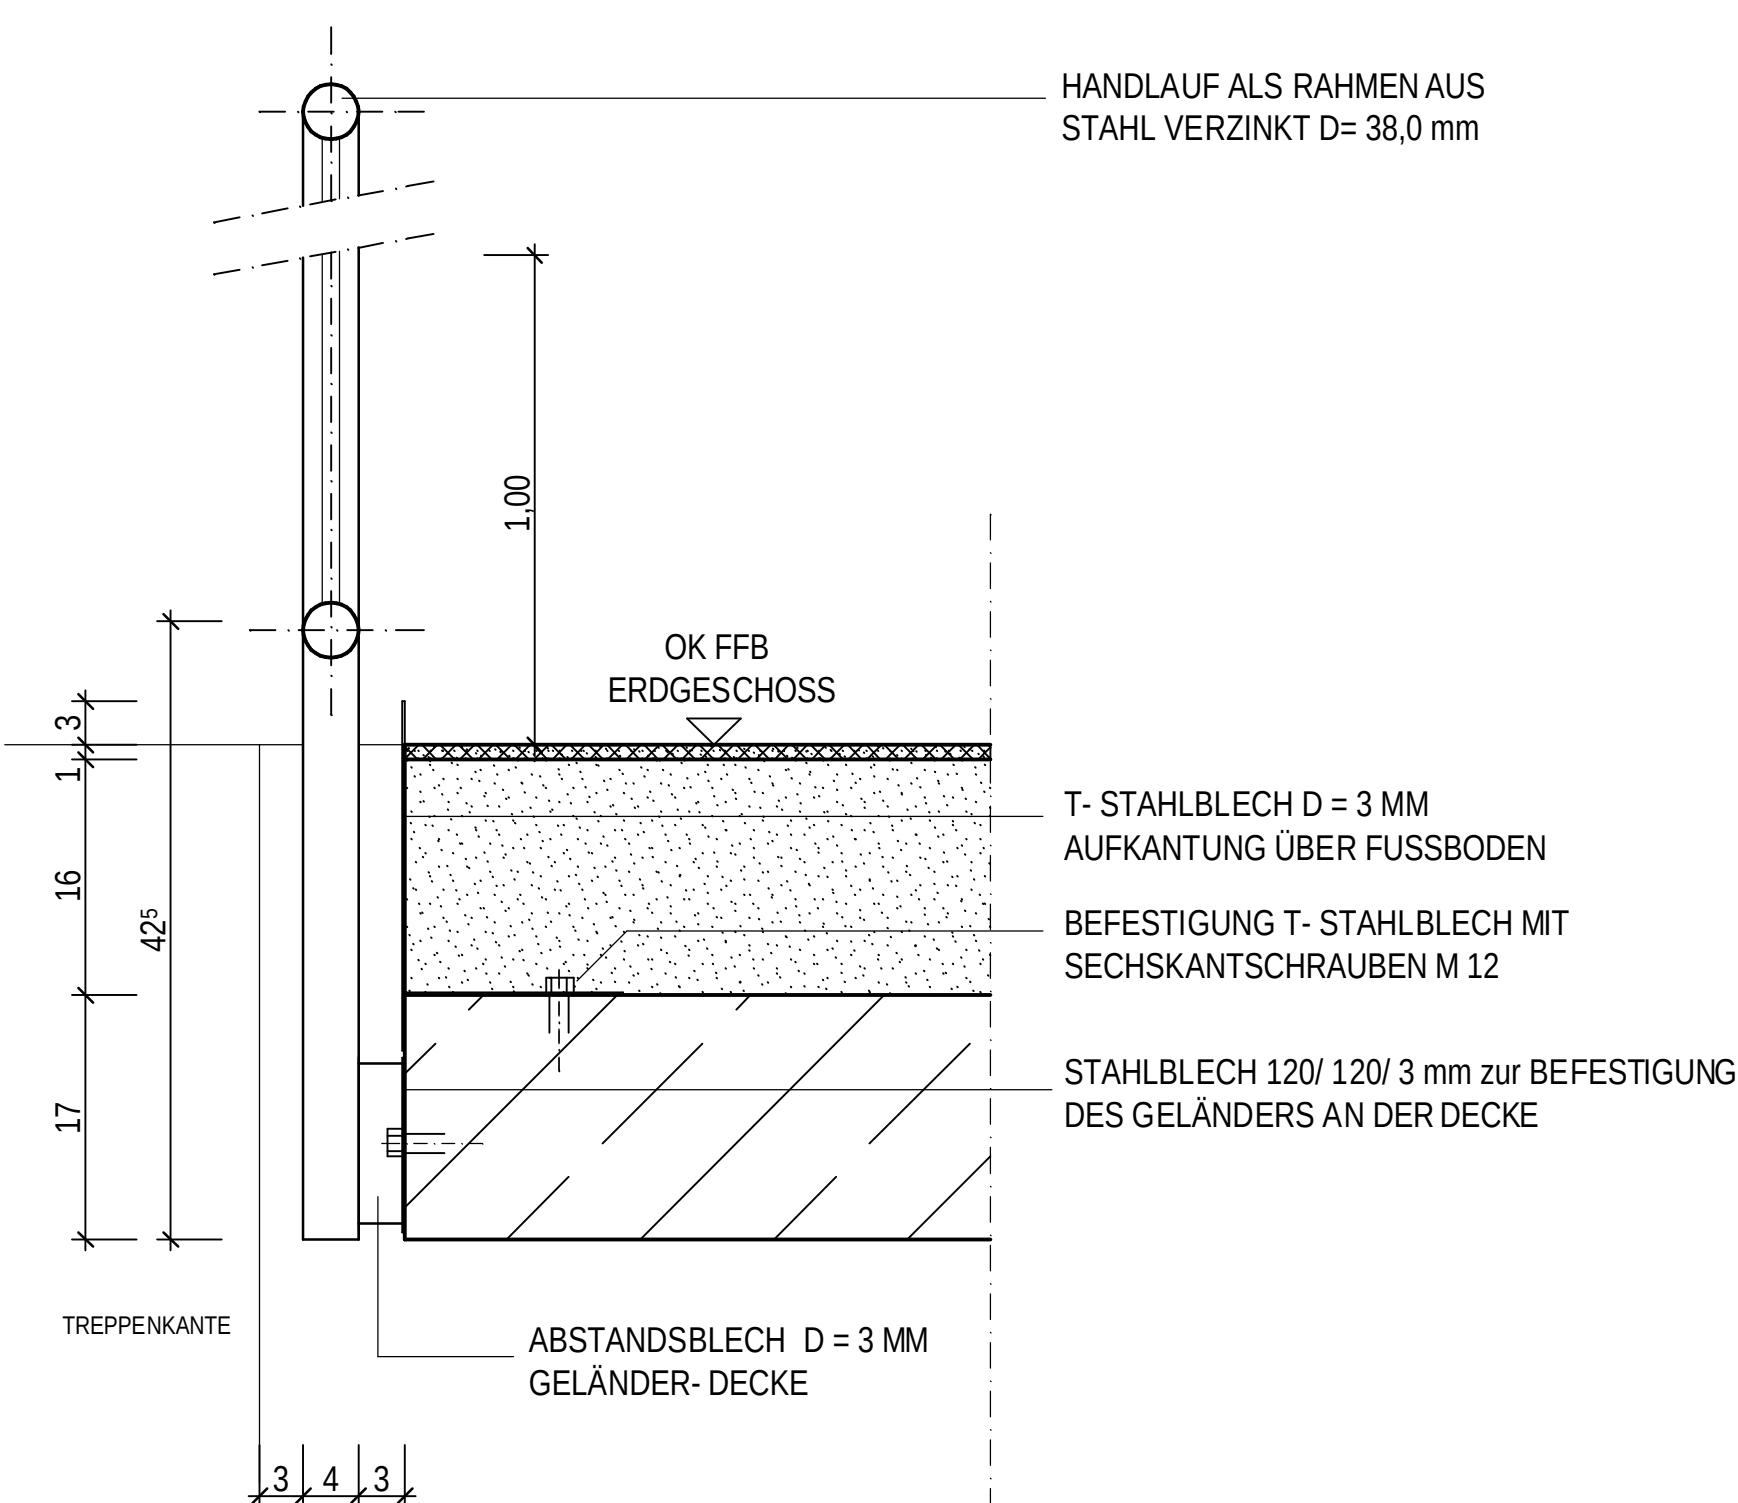


Alle Maße sind zu prüfen, soweit erforderlich, örtlich zu messen. Bedenken gegen geplante Ausführung, sowie Unstimmigkeiten sind der Bauleitung vor Baubeginn zu melden! Schlitz- und Schalpläne der Fachingenieure sind zu beachten!

### LEGENDE

|  |               |  |                   |
|--|---------------|--|-------------------|
|  | Bestand       |  | Kalksandstein     |
|  | Abbruch       |  | Boden-durchbruch  |
|  | Beton         |  | Decken-durchbruch |
|  | Stahlbeton    |  | Wand-durchbruch   |
|  | Gasbetonstein |  |                   |


|        |                      |
|--------|----------------------|
| BRH    | Brüstungshöhe        |
| OK     | Oberkante            |
| UK     | Unterkante           |
| FF     | Fertigfußboden       |
| RD     | Rohdecke             |
| DA     | Dachablauf           |
| BD     | Bodendurchbruch      |
| DD     | Deckendurchbruch     |
| WD     | Wanddurchbruch       |
| WS     | Wandschlitz          |
| INST   | Installationsschacht |
| SK     | Sinkkasten           |
| LK     | Lichtkuppel          |
| DF     | Dehnfuge             |
| RR     | Regenrohr            |
| WT     | Wassertiefe          |
| WSP    | Wasserspiegel        |
| UZ     | Unterzug             |
| HK     | Heizkörper           |
| ü.N.N. | über Normal Null     |

Ausführung aller tragenden Teile nach Statik und den einschlägigen DIN-Vorschriften! Höhenangaben der Türen ab OKFFB BRH ab OKFFB

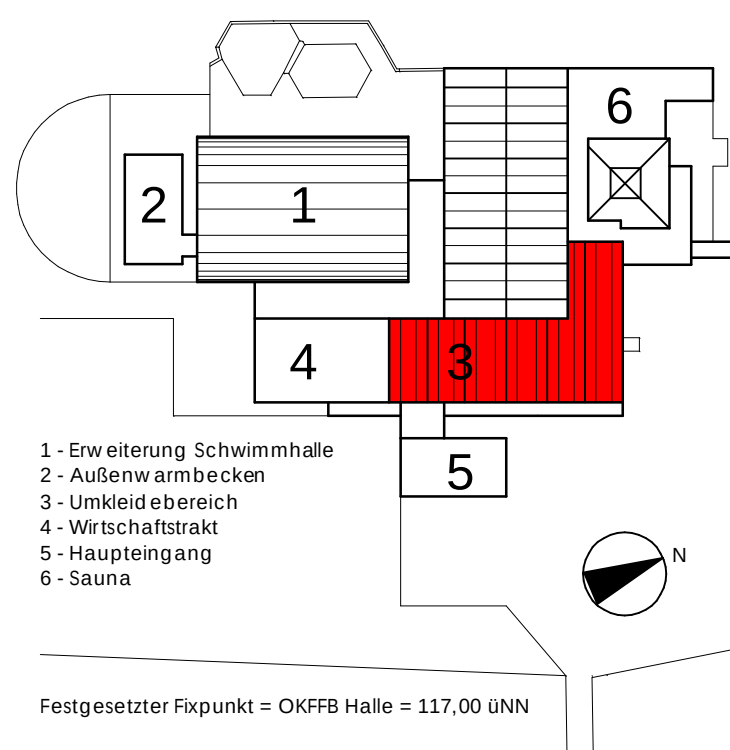

| Datum    | gez. | Änderung                        |
|----------|------|---------------------------------|
| 05.11.01 | may  | allgemeine Überarbeitung        |
| 29.01.02 | db   | Treppe gem. Grundriss BT 3 geä. |
|          |      |                                 |
|          |      |                                 |

### AUSFÜHRUNGSPLANUNG

 

|          |                                                |               |     |           |
|----------|------------------------------------------------|---------------|-----|-----------|
| Projekt: | Erweiterung und Sanierung Hallenbad Nieder-Olm |               |     |           |
| Plan:    | Spindeltreppe Bauteil 3 Geräteraum             |               | Nr: | 05-BT3-D3 |
| Sachb:   | Ho                                             | Dat: 13.08.01 | Gr: | A1        |
| Korr:    | gez.: may                                      |               |     |           |