


ALTHALLE - FALTDACH

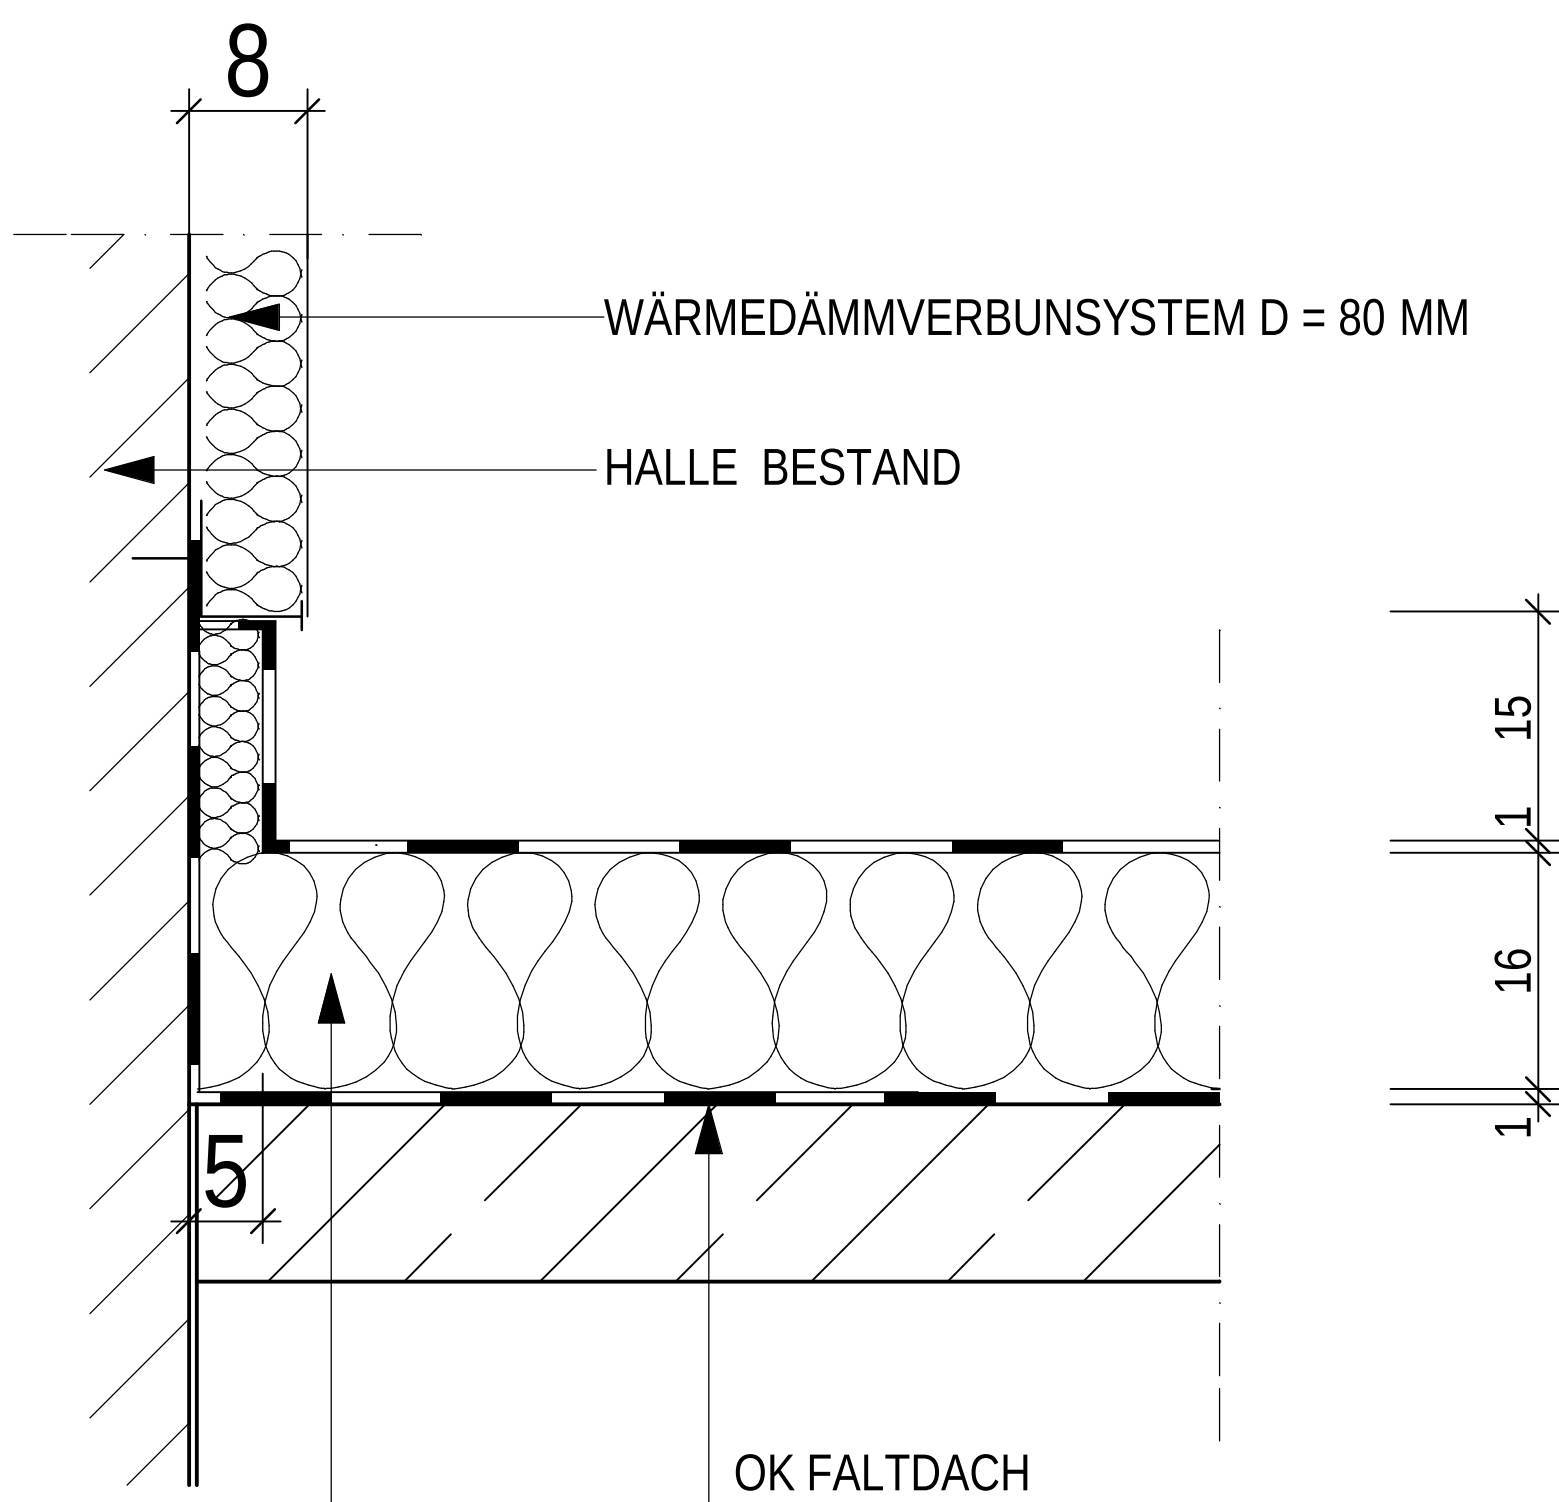

BITUMENVORANSTRICH
DAMPFSPERRE AL 01 V60 S4
WÄDÄ PS 20 160 MM
KSK-U ELASTOMERBITUMENUNTERLAGSBAHN
EVALON - V - ABDICHTUNGSFOLIE


+3,77

+3,29

+2,75

+2,49


FALTDACH - GLASGANG

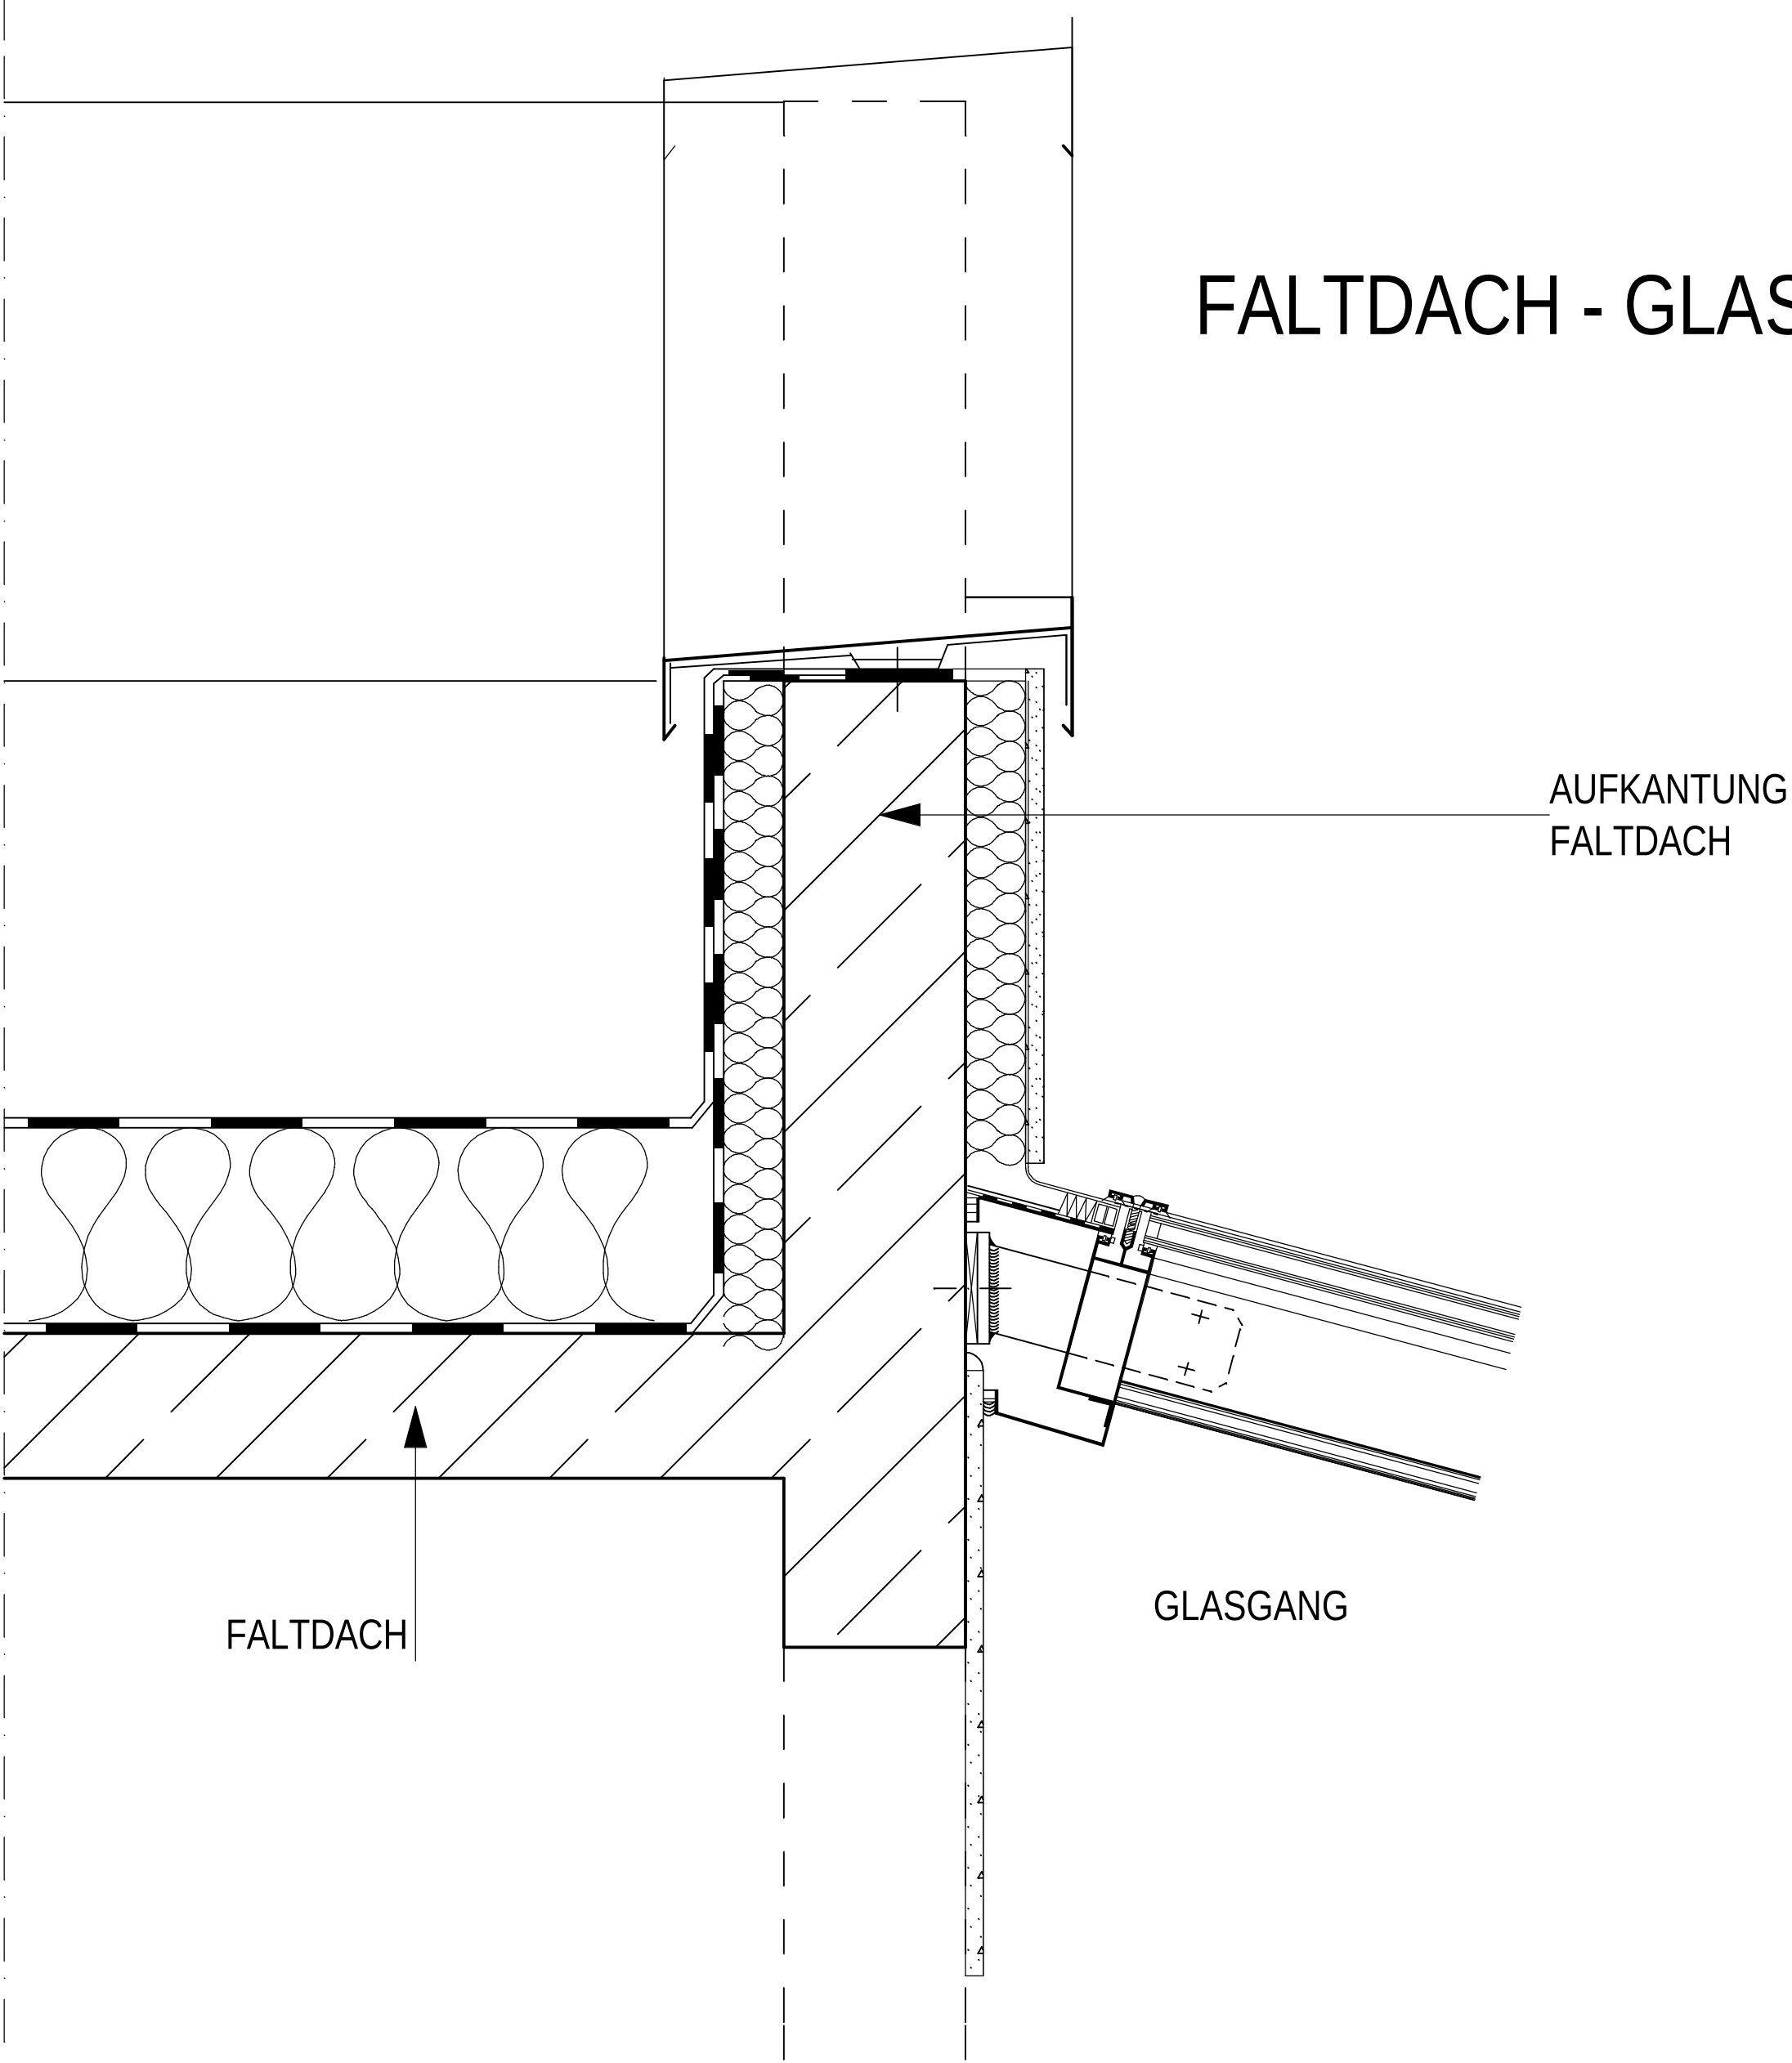

FALTDACH

GLASGANG

TIEFPUNKT FALTDACH

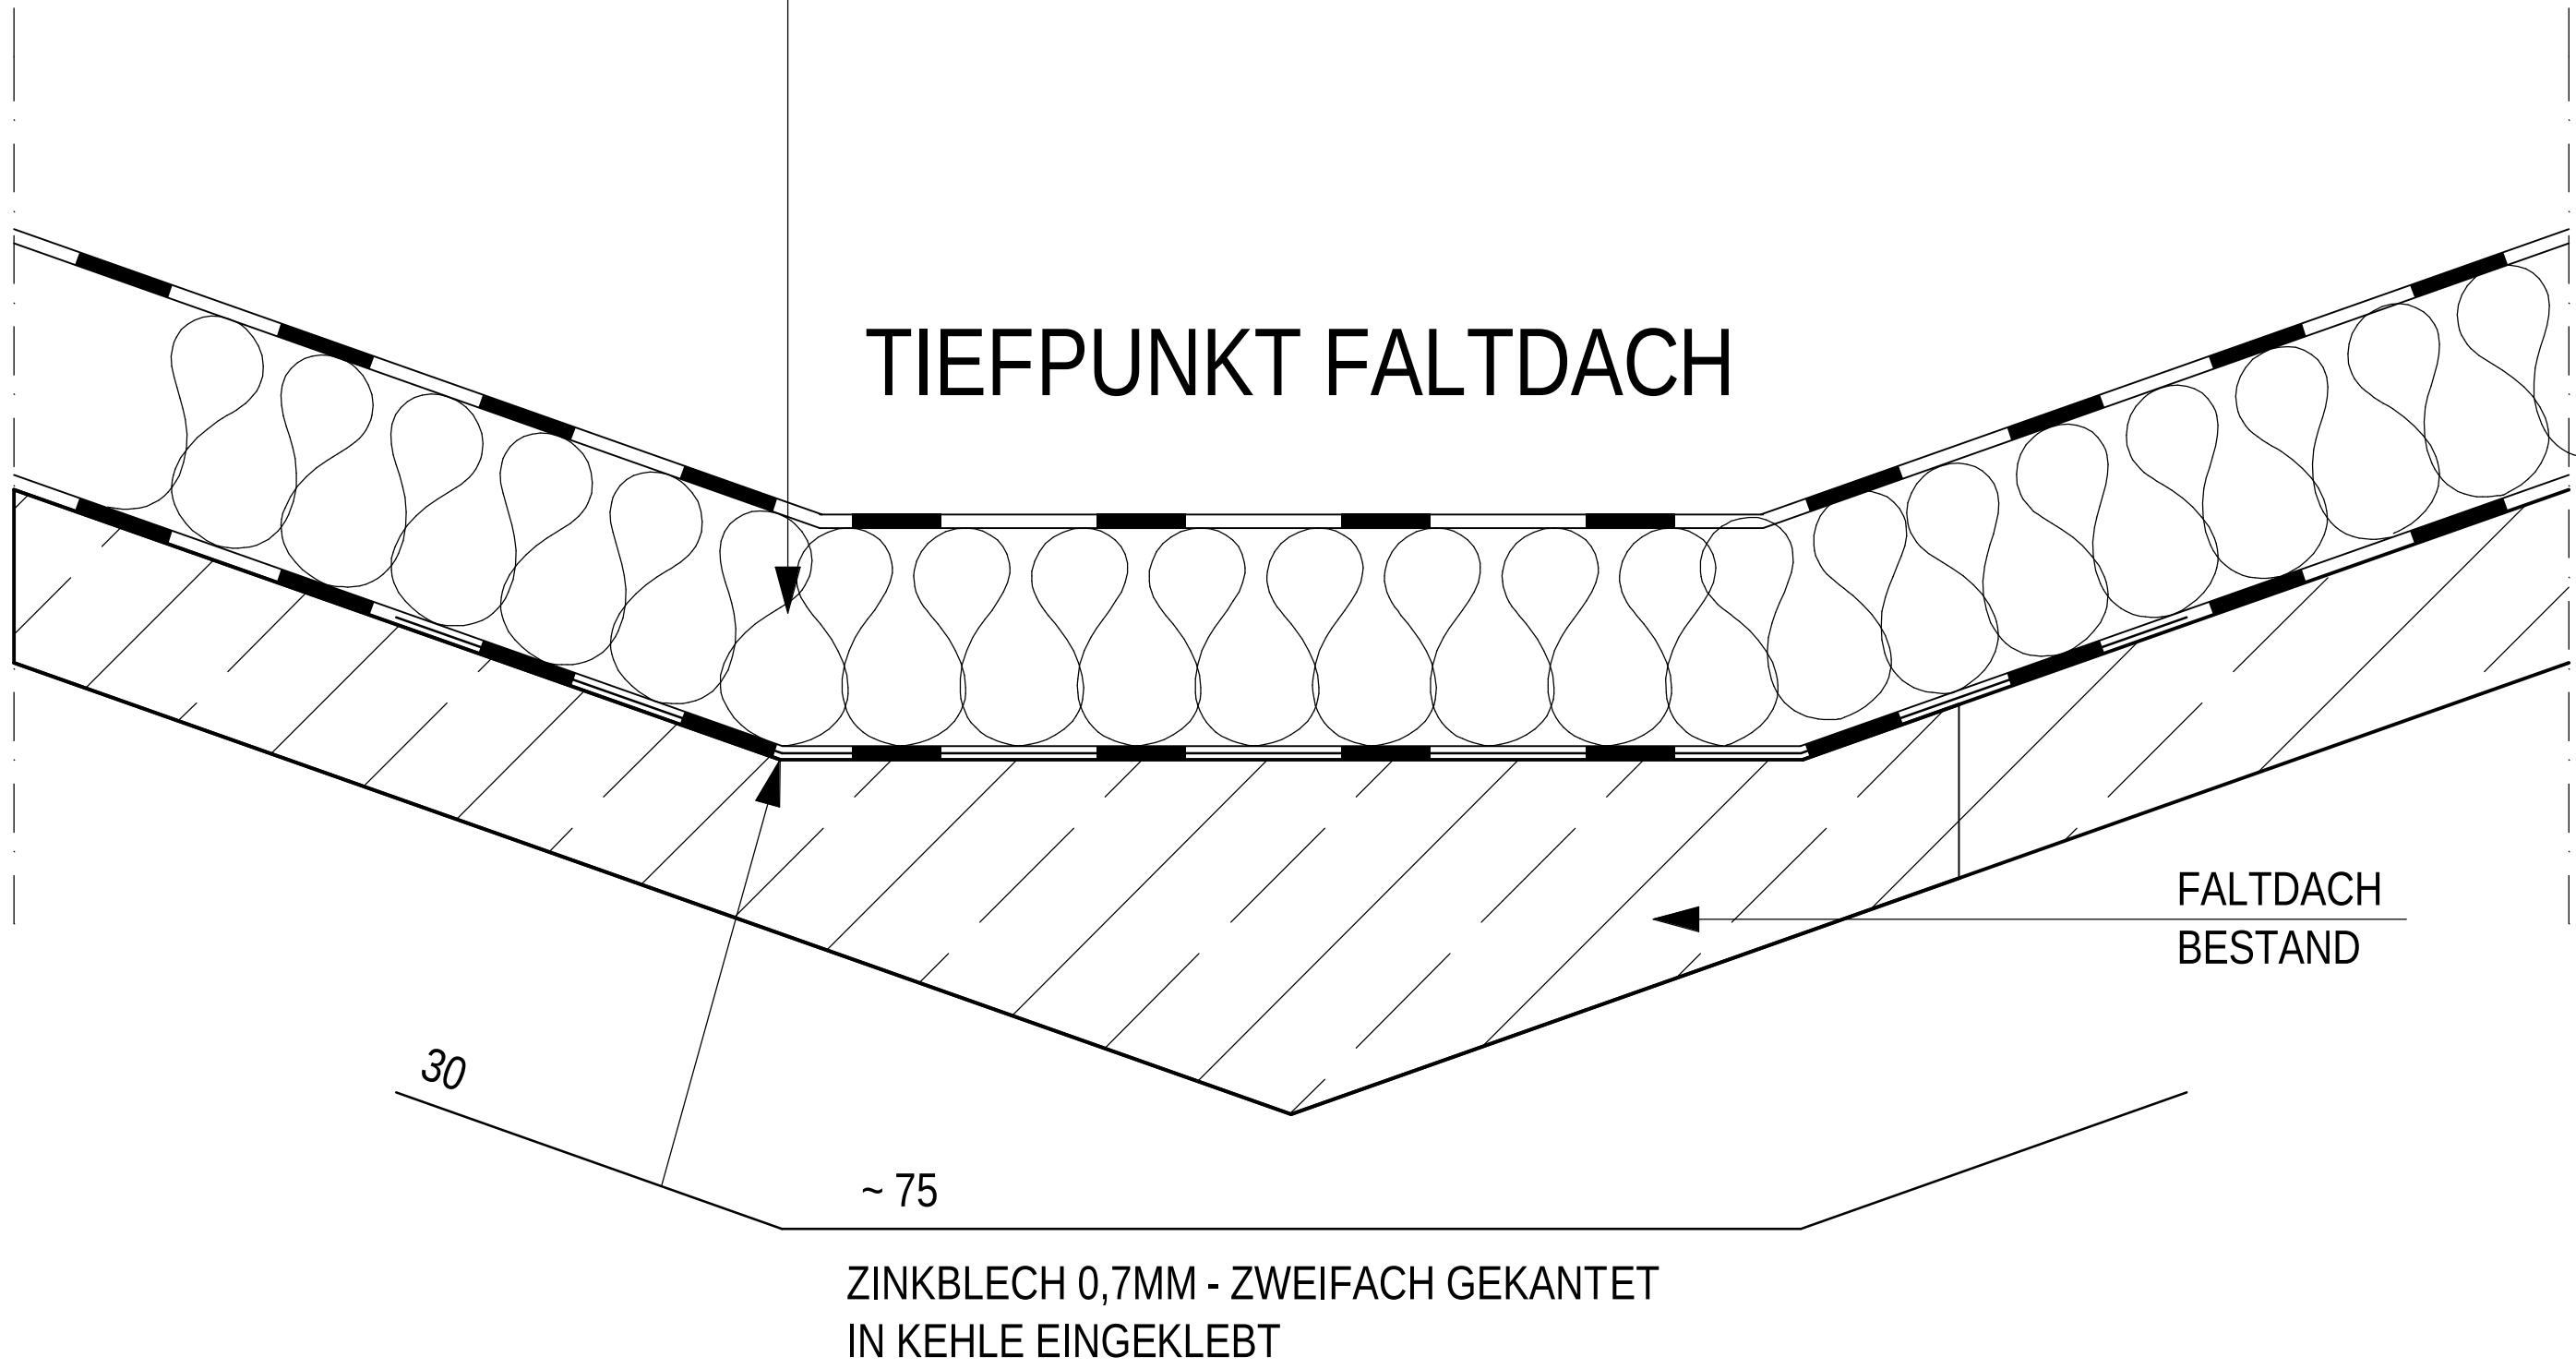

FALTDACH
BESTAND

~ 75

ZINKBLECH 0,7MM - ZWEIFACH GEKANTET
IN KEHLE EINGEKLEBT


Alle Maße sind zu prüfen,
soweit erforderlich, örtlich zu messen.
Bedenken gegen geplante Ausführung,
sowie Unstimmigkeiten sind der
Bauleitung vor Baubeginn zu melden!
Schlitz- und Schalpläne der
Fachingenieure sind zu beachten!

LEGENDE

	Bestand		Kalksandstein
	Abbruch		Boden- durchbruch
	Beton		Decken- durchbruch
	Stahlbeton		Wand- durchbruch
	Gasbetonstein		


BRH	Brüstungshöhe
OK	Oberkante
UK	Unterkante
FF	Fertigfußboden
RD	Rohdecke
DA	Dachablauf
BD	Bodendurchbruch
DD	Deckendurchbruch
WD	Wanddurchbruch
WS	Wandschlitz
INST	Installationsschacht
SK	Sinkkasten
LK	Lichtkuppel
DF	Dehnfuge
RR	Regenrohr
WT	Wassertiefe
WSP	Wasserspiegel
UZ	Unterzug
HK	Heizkörper
ü.N.N.	über Normal Null

Ausführung aller tragenden Teile nach Statik
und den einschlägigen DIN-Vorschriften!
Höhenangaben der Türen ab OKFFB
BRH ab OKFFB

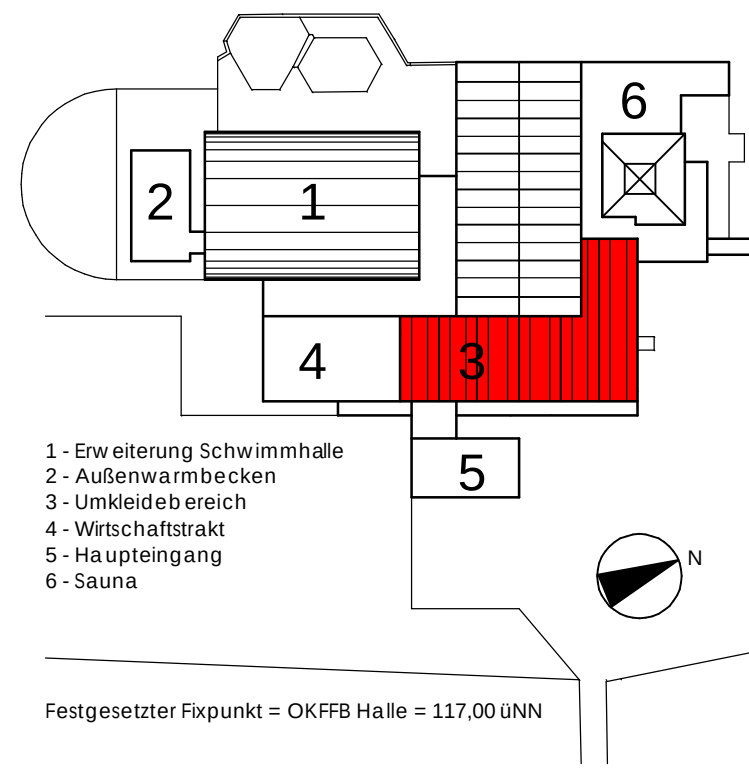

Datum	gez.	Änderung

AUSFÜHRUNGSPLANUNG

 

Projekt:	Erweiterung und Sanierung Hallenbad Nieder-Olm			
Plan:	DACHDETAILS BT 3		Nr:	05-BT3-D4
Sachb:	Ho	Dat: 22.01.02	Gr:	A1
Korr:	gez.:	may		