



LEGENDE BODENBELÄGE

- Parkett Hochkantlamelle 23mm R9
- Fliesen 15mm R10
- Betonwerkstein Treppe 40mm R9
- Bodenbeschichtung antistatisch
- Bodenbeschichtung Küche R10
- Bodenbeschichtung Küche R11

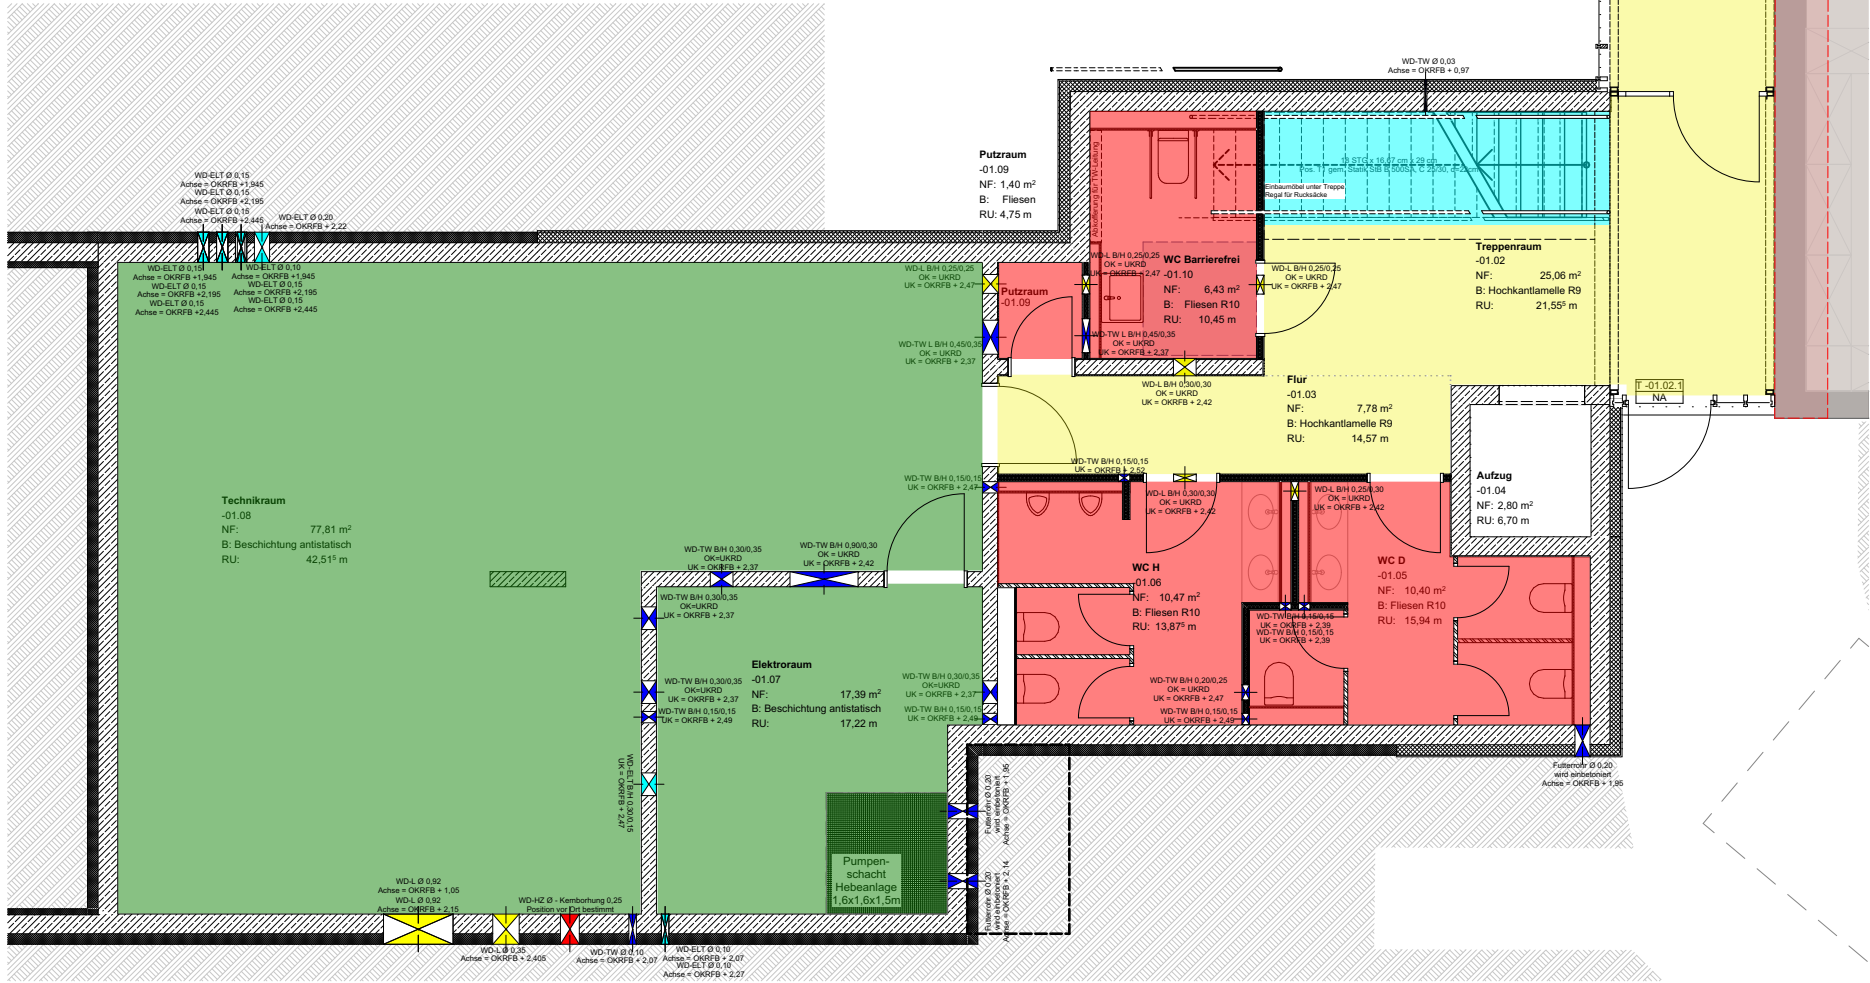

Grundriss UG

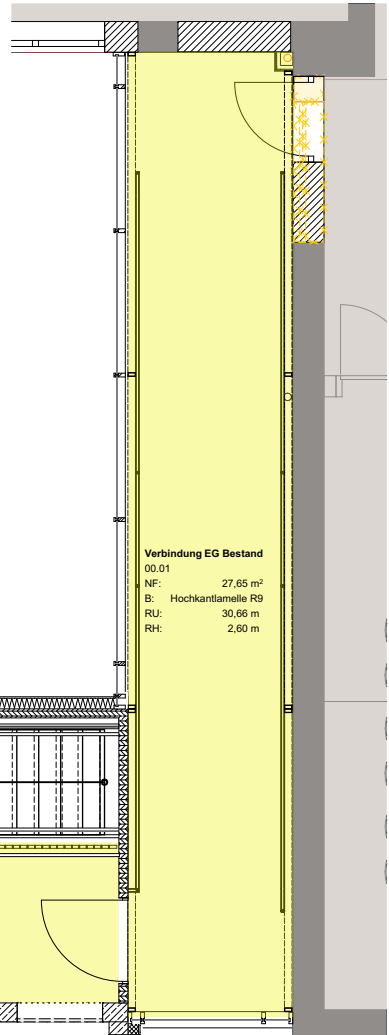

Grundriss EG

ANMERKUNGEN

Sämtliche Maße sind vor Ausführung der Herstellung bzw. vor Beginn der Arbeiten vom Auftragnehmer eigenverantwortlich auf ihre Richtigkeit zu überprüfen. Unstimmigkeiten sind mit der Bauleitung abzustimmen.

Werkplanung + Detailplanung des Architekten und Planung der Fachfirmen sind zu beachten.

Dimensionierung aller tragenden Teile gem. Angabe Statik.

Die Herstellung von Aussparungen in Stahlbetonwänden und Decken erfolgt nach den Schalplänen des Statikers.

Die Abdichtungen sind gemäß den aktuellen DIN-Vorschriften auszuführen. Arbeits- und Dehnfugen sind mit geeigneten Fugenbändern wasserdicht herzustellen. Für die Abdichtung gegen drückendes Wasser haftet allein der ausführende Unternehmer.

In Bädern und Nassbereichen dürfen keine Gipsbaustoffe verwendet werden.

Technische Klärung und Montage liegt im Verantwortungsbereich des ausführenden Unternehmens.

Brandschutz: Herstellerangaben sind einzuhalten und Zulassungen vorzulegen.

Angaben und Vorschriften des Wärme- / Schall- sowie des Brandschutzgutachtens sind zu beachten.

Alle Maße beziehen sich, soweit nicht anders angegeben, auf den Rohbau ohne Putz oder Bekleidung.

Sämtliche Details sind vom Architekten, den Fachplanern sowie vom Bauherrn freizugeben.

LEGENDE



ÄNDERUNGEN

PROJEKT

2506-MGE	Neubau Mensa Grundschule Essenheim Münchhofpforte 20 55270 Essenheim
----------	--

BAUHERR

	Verbandsgemeinde Nieder-Olm Pariser Str. 110 55268 Nieder-Olm
--	---

ARCHITEKT

--	--

PLANINHALT

GEZEICHNET	MASSSTAB	1:50	(DIN A2)
DATUM	30.07.2026		
Ausführungsplanung	2506_AR_5_DE_D16_A_F_Übersichtsplan Bodenbeläge		