




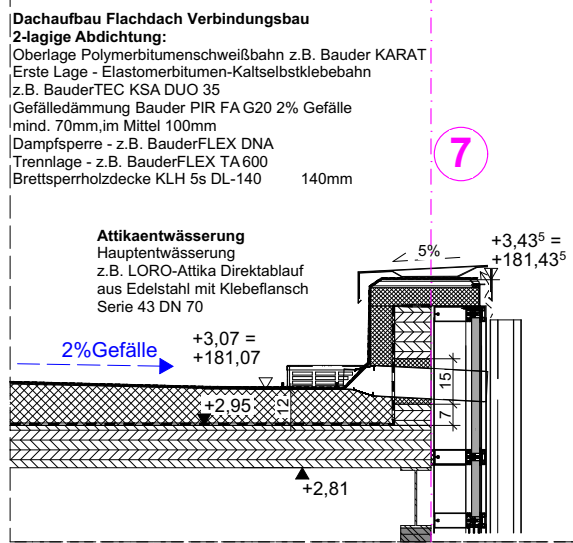


Fassadenschnitt Verbindungsbau Nord-West - Attikaentwässerung

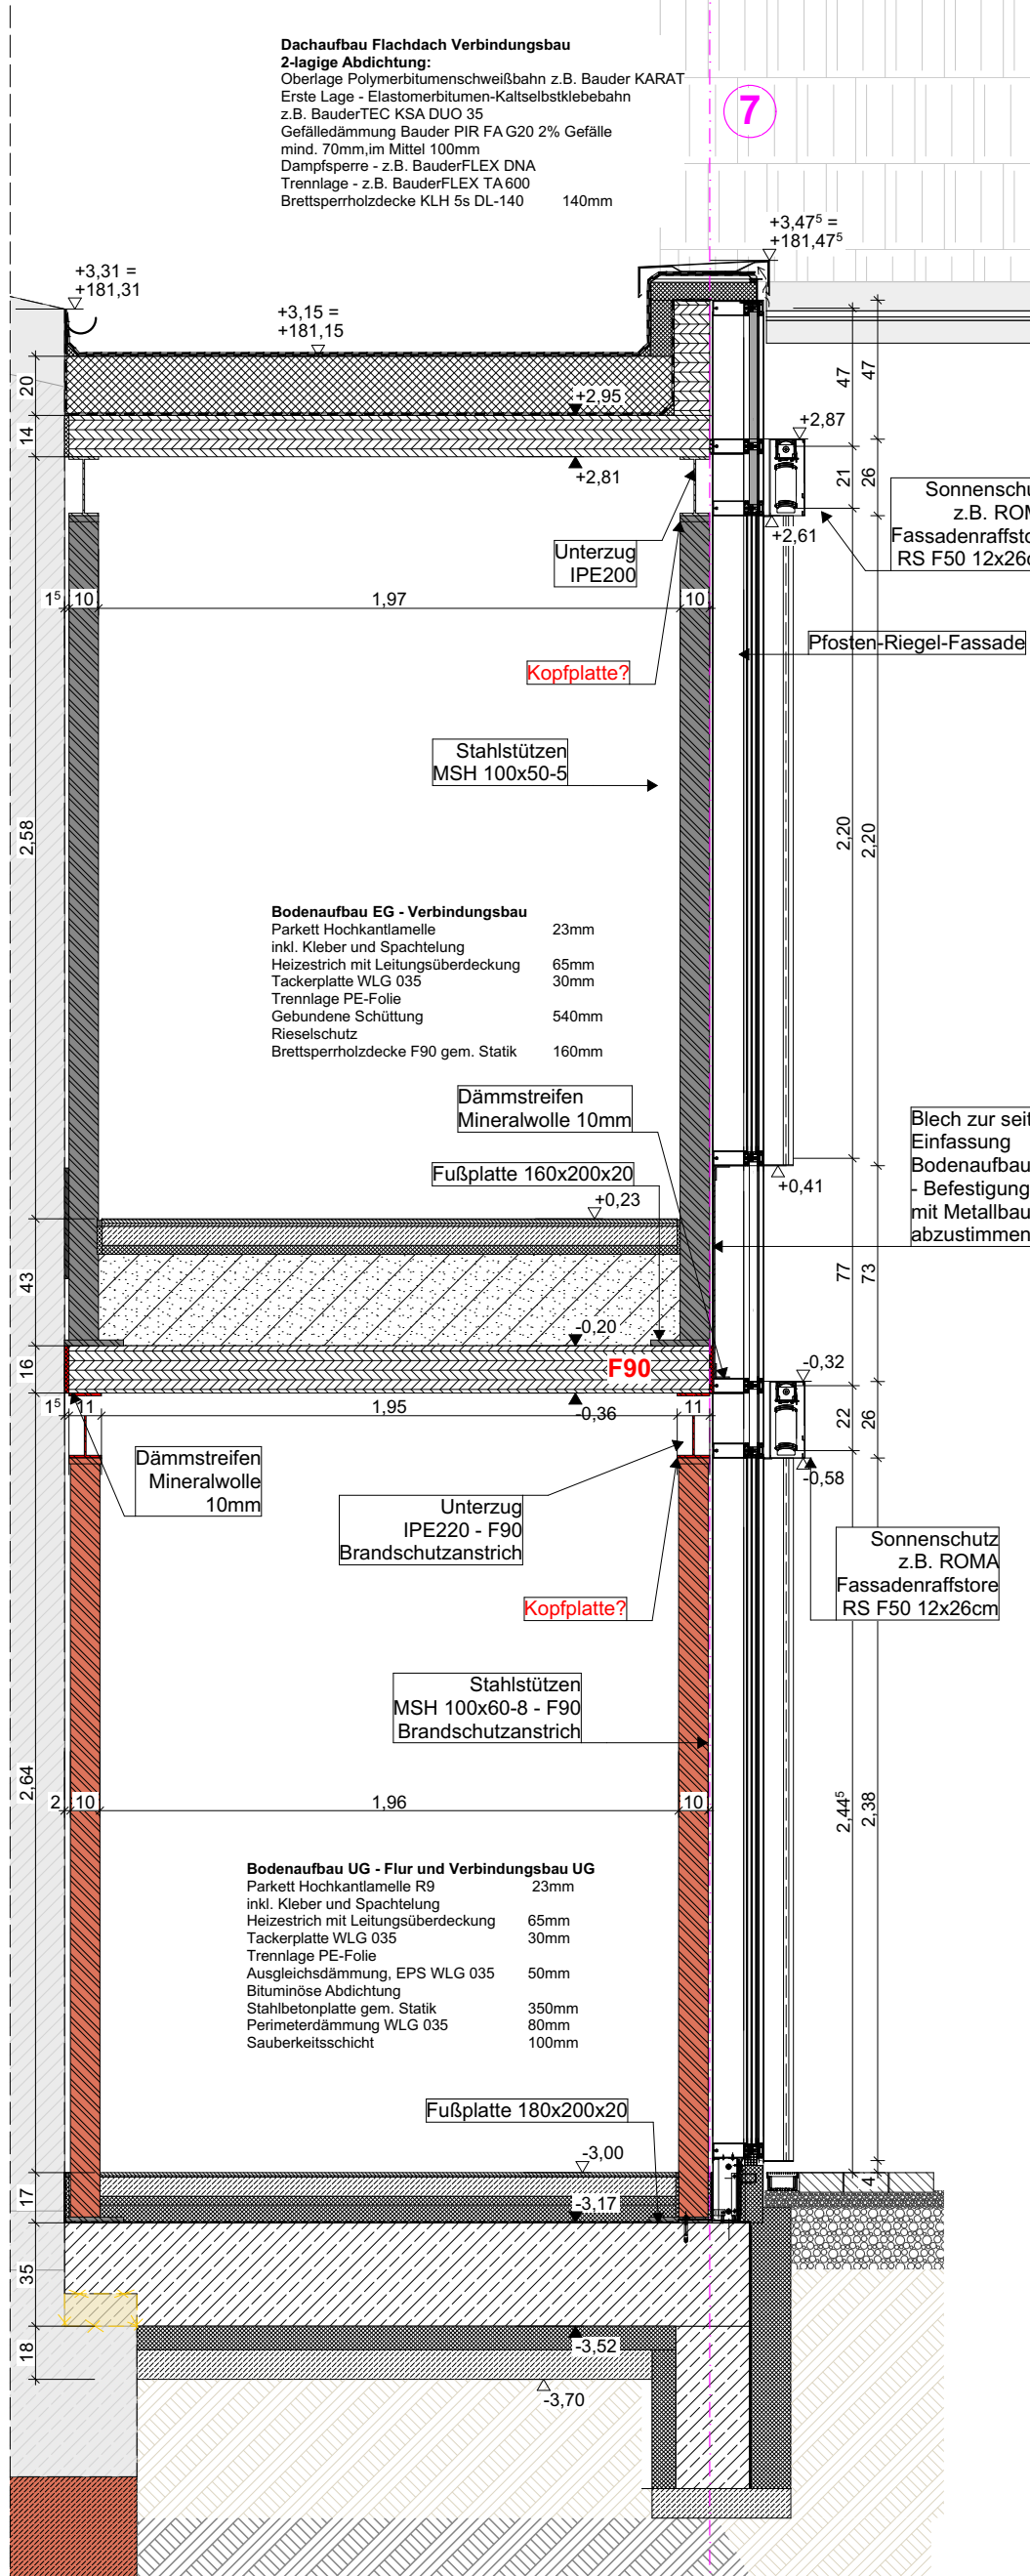


Fassadenschnitt Verbindungsbau Nord-West Zugang UG

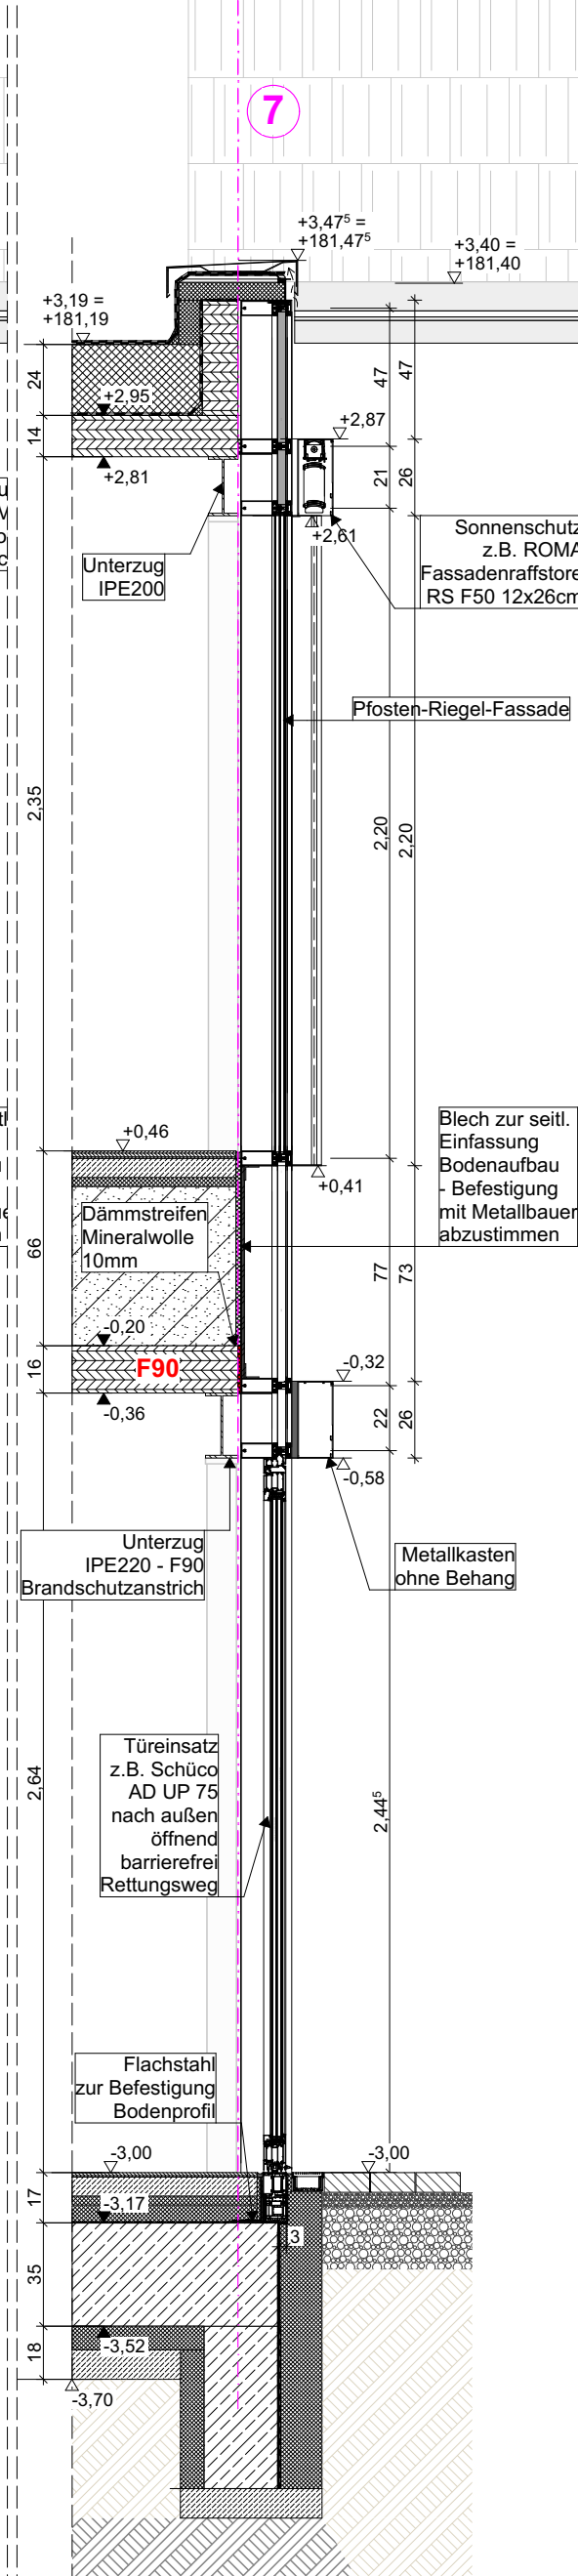

Fassadenschnitt Verbindungsbau Nord-West Zugang UG - Türeinsatz

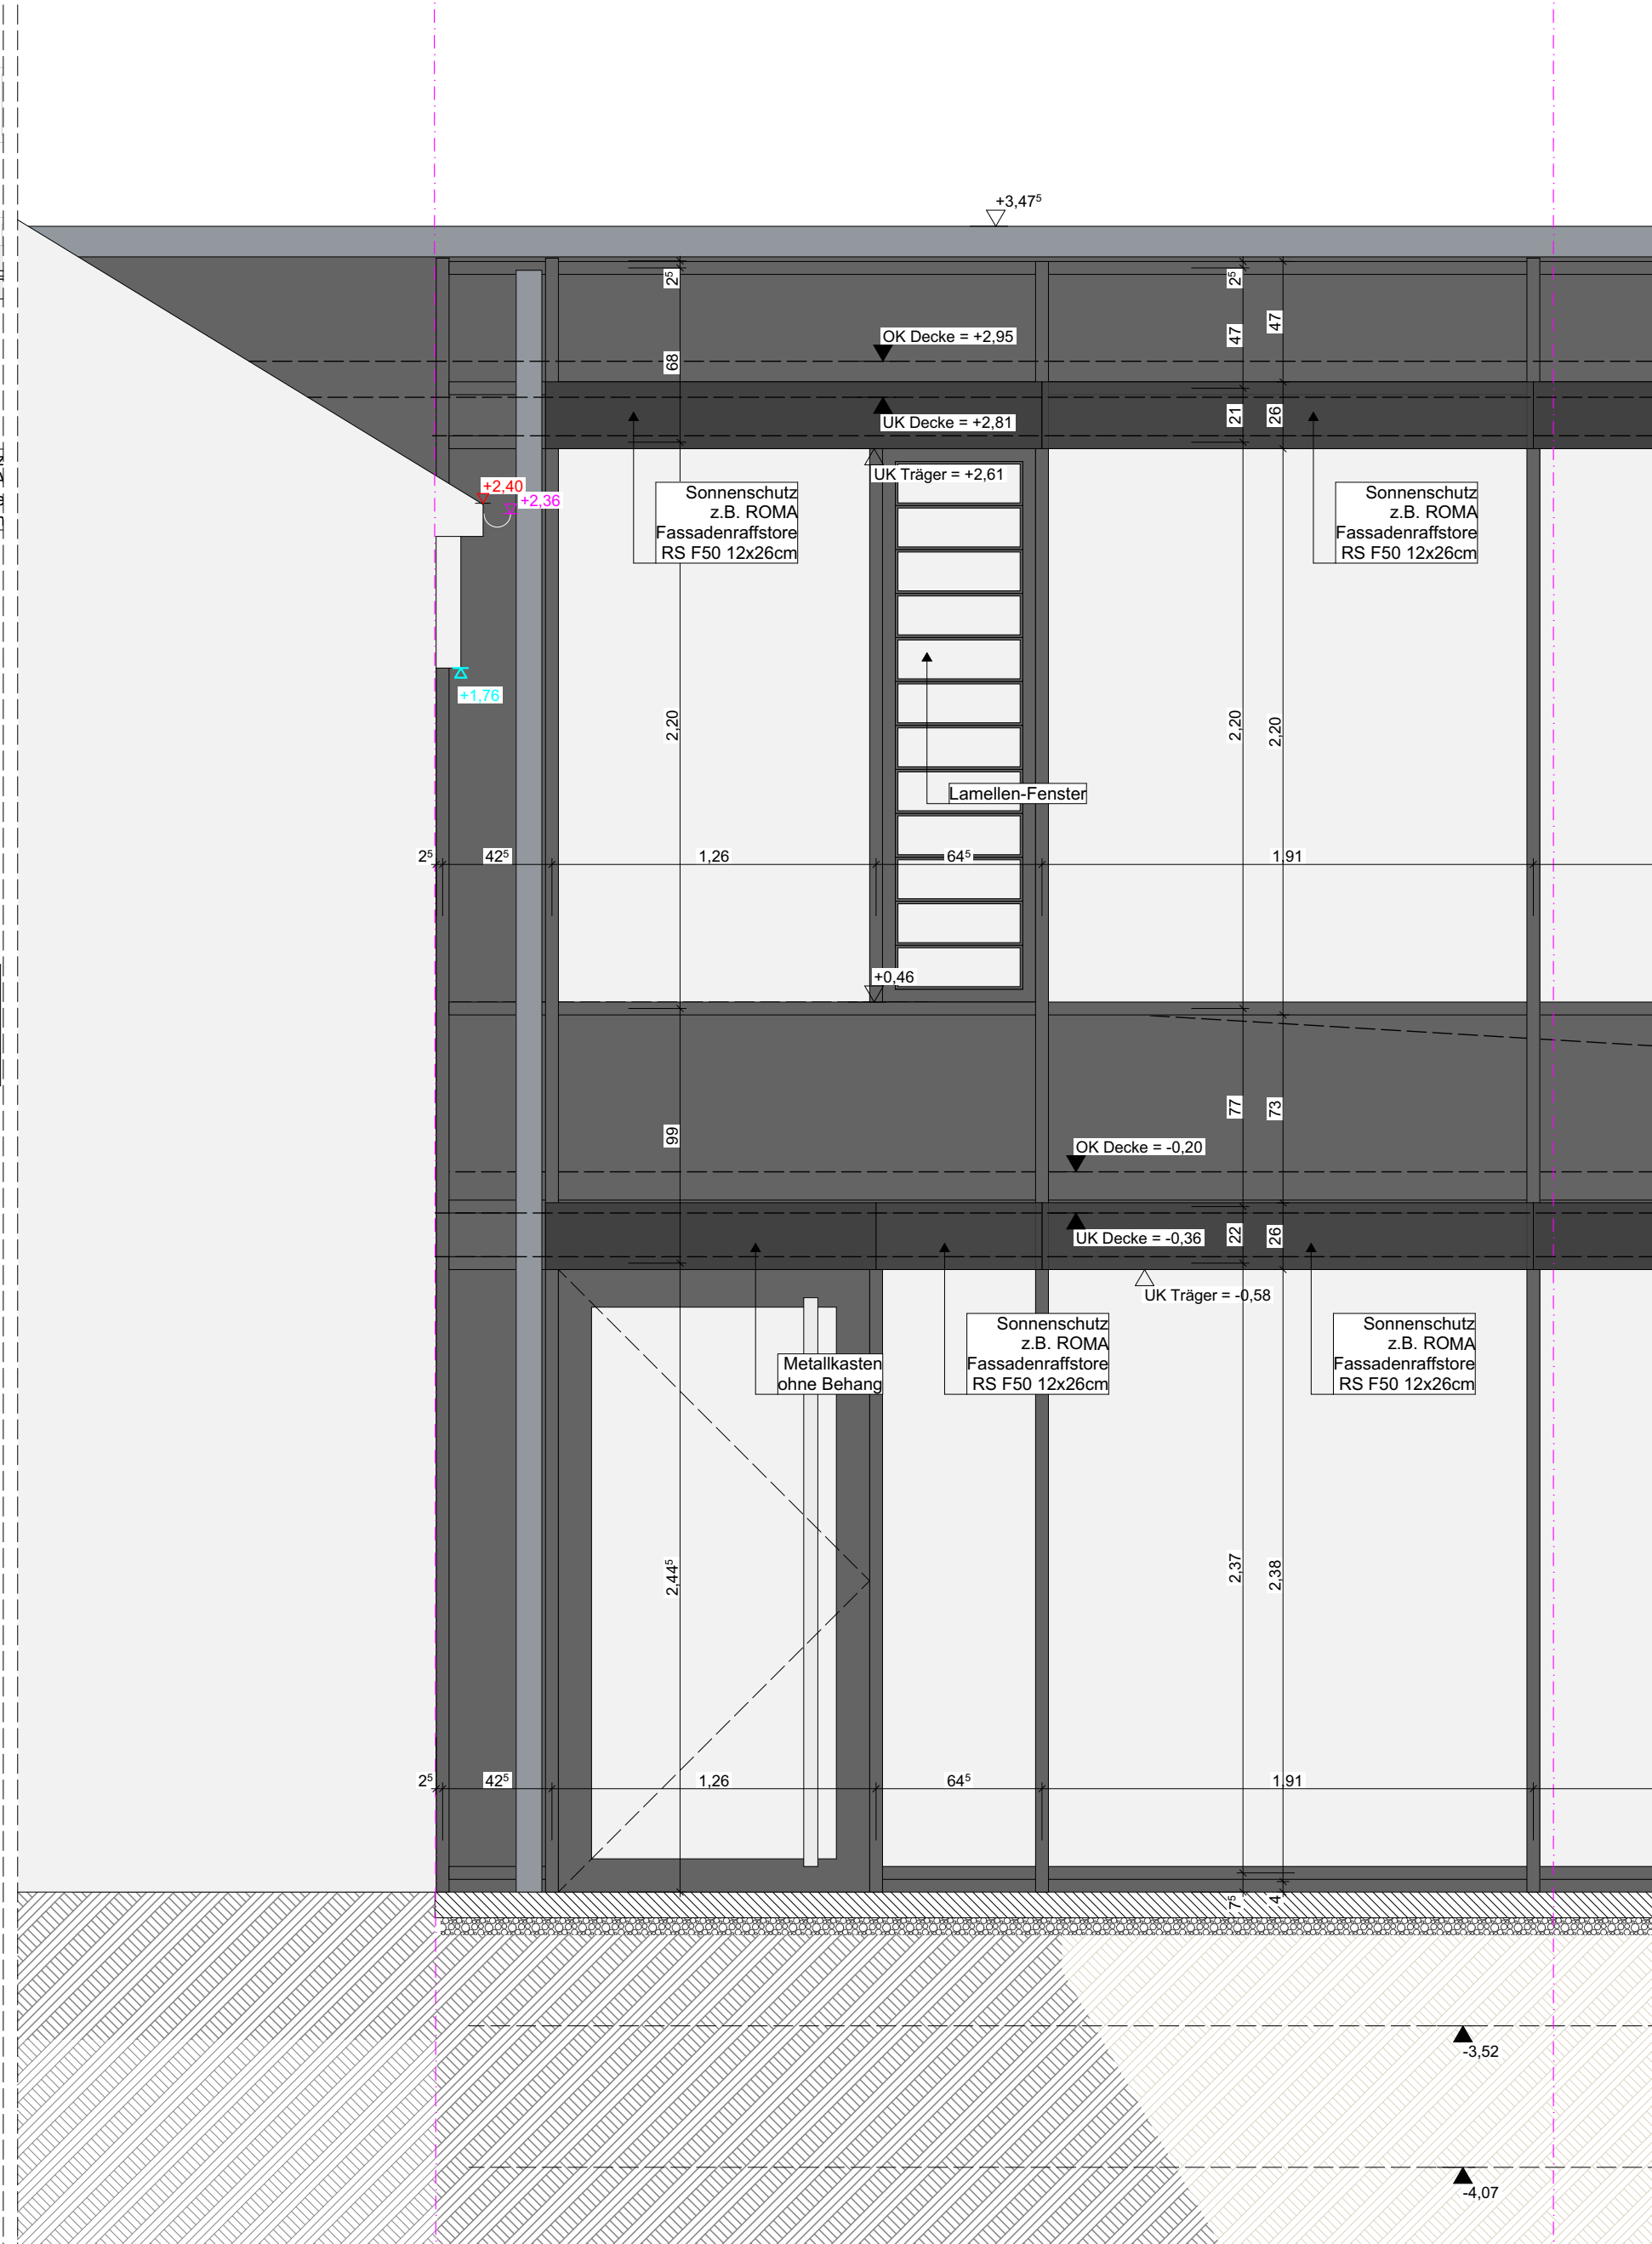

Ansicht Verbindungsbau Nord-West

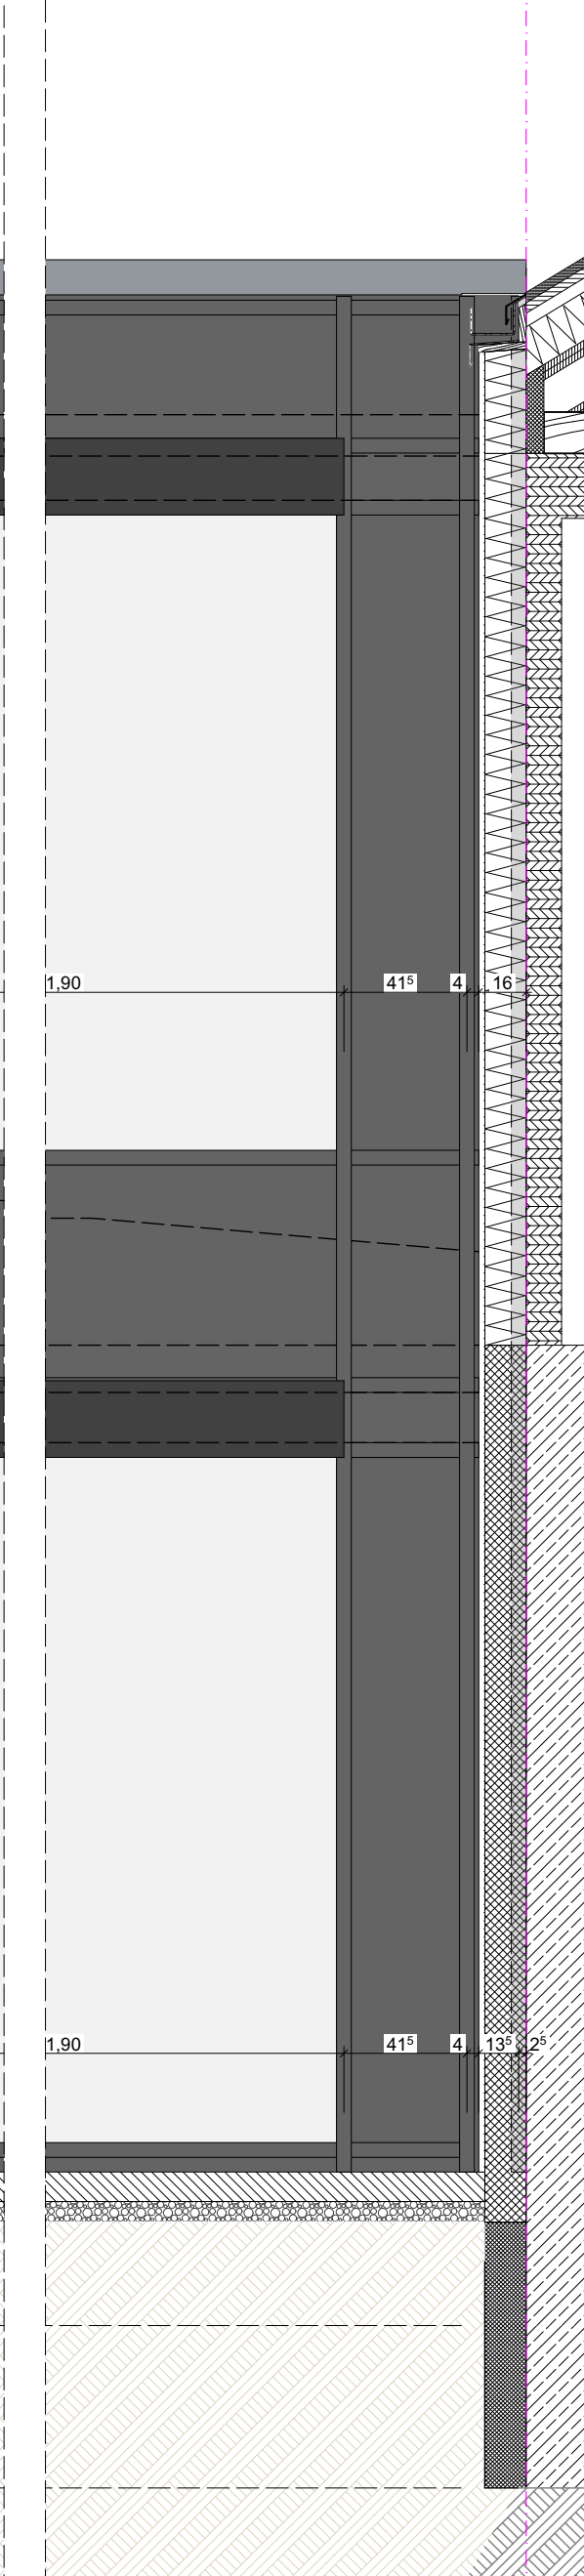

ANMERKUNGEN	Sämtliche Maße sind vor Ausführung der Herstellung bzw. vor Beginn der Arbeiten vom Auftragnehmer eigenverantwortlich auf ihre Richtigkeit zu überprüfen. Unstimmigkeiten sind mit der Bauleitung abzustimmen.
	Werkplanung + Detailplanung des Architekten und Planung der Fachfirmen sind zu beachten.
	Dimensionierung aller tragenden Teile gem. Angabe Statik.
	Die Herstellung von Aussparungen in Stahlbetonwänden und Decken erfolgt nach den Schalplänen des Statikers.
	Die Abdichtungen sind gemäß den aktuellen DIN-Vorschriften auszuführen. Arbeits- und Dehnfugen sind mit geeigneten Fugenbändern wasserdicht herzustellen. Für die Abdichtung gegen drückendes Wasser haftet allein der ausführende Unternehmer.
	In Bädern und Nassbereichen dürfen keine Gipsbaustoffe verwendet werden.
	Technische Klärung und Montage liegt im Verantwortungsbereich des ausführenden Unternehmens.
	Brandschutz: Herstellerangaben sind einzuhalten und Zulassungen vorzulegen.
	Angaben und Vorschriften des Wärme- / Schall- sowie des Brandschutzgutachtens sind zu beachten.
	Alle Maße beziehen sich, soweit nicht anders angegeben, auf den Rohbau ohne Putz oder Bekleidung. Maßangaben für Fensterbrüstungen, Fenster und Türstürze beziehen sich grundsätzlich auf Oberkante Fertigfußboden des jeweiligen Geschosses
	Sämtliche Details sind vom Architekten, den Fachplanern sowie vom Bauherrn freizugeben.

LEGENDE		Stahlbeton gem. Statik		Beton unbewehrt / Estrich
		Mauerwerk Kalksandstein gem. Statik		Gipskarton-Ständerwand doppelt beplankt
		Betonwerkstein / Keramik / Naturstein		Wohnungstrennwände - Doppelständerwände, keine Installationen möglich
		Abdichtung / Folie		Dämmung gem. Nachweis
		Entkopplungsmatte / Drainmatte		BD Bodendurchbruch
		DD Deckendurchbruch		S Schacht (Aufsicht)
		WD Wanddurchbruch		Abgehängte Decke
		WS Wandschlitz		
		Fertighöhe Rohhöhe	Fußbodenhöhen im Grundriss bezogen auf ±0,00	
		Höhenkoten Rohkonstruktion bezogen auf ±0,00		
		Höhenkoten Fertigkonstruktion bezogen auf ±0,00		

ÄNDERUNGEN			
PROJEKT	Neubau Mensa Grundschule Essenheim		
	Münchhofpforte 20		
2506-MGE	55270 Essenheim		
BAUHERR	Verbandsgemeinde Nieder-Olm		
	Pariser Str. 110		
ARCHITEKT	55268 Nieder-Olm		
PLANINHALT	GEZEICHNET	MASSTAB	1:25 (DIN A2 ÜG)
	DATUM	07.08.2026	
	Ausführungsplanung		2506_AR_5_DE_D7.3_C_F_
	Verbindungsbau Schnitt + Ansicht Nord-West		