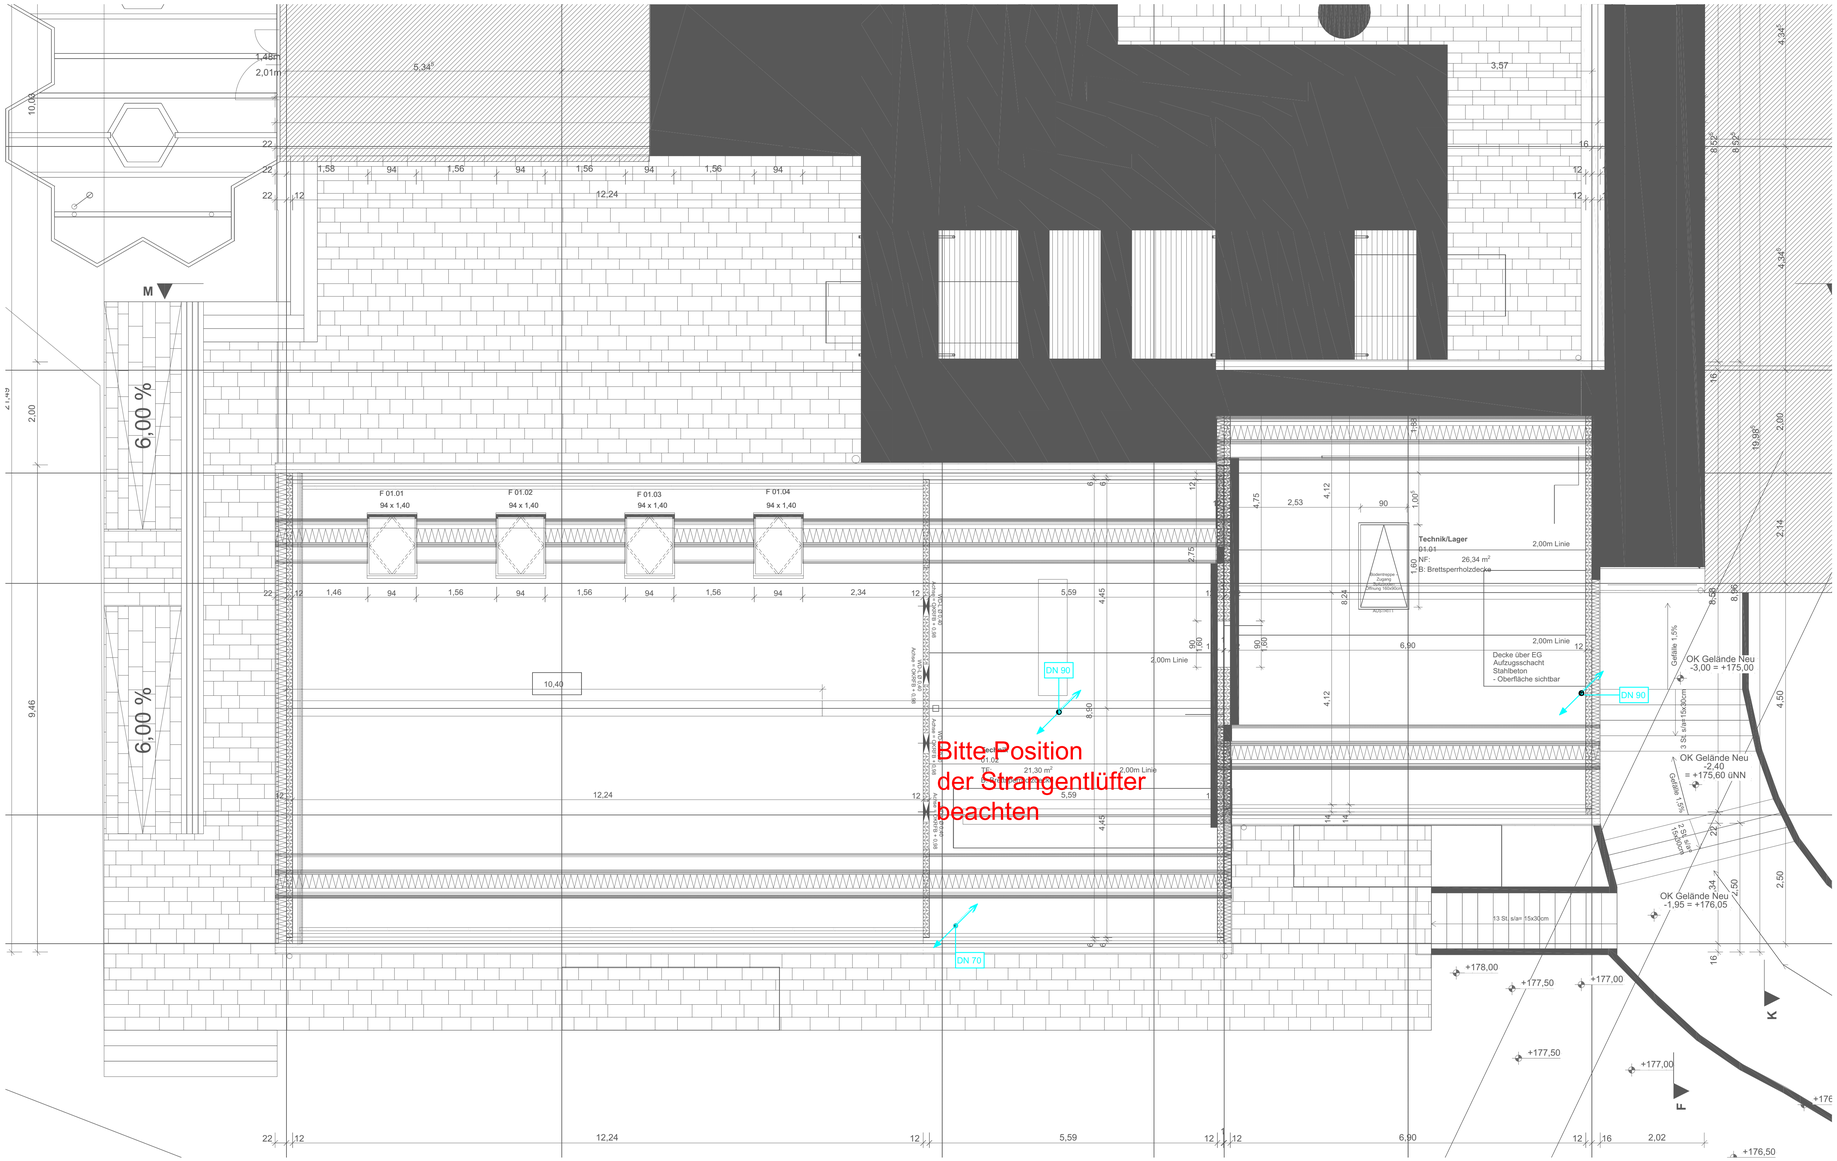

LEGENDE:

ENTLÜFTUNG

Index:	Datum:	Änderung:	Zeichner:

PLANUNGSSTAND: 13.04.2026

INGENIEURBÜRO EBERT GMBH
Keltenstraße 18
67126 Hochdorf-Assenheim
Telefon 06231 83 79 40 Telefax 06231 83 79 420
mail@ingenieurbuero-ebert.de

Projekt-Nr: 36/25

Bauvorhaben: ANBAU MENSA GRUNDSCHULE, ESSENHEIM

Status: AUSFÜHRUNG

LP:	Gebäude:	Fachbereich:	Planungsart:	Ebene:	lfd. Plan-Nr.:	Index:
5	XX	SA_AW	GR	DG	0001	00

Anlage:
AUSFÜHRUNGSPLANUNG SANITÄRTECHNIK SCHMUTZWASSER
GRUNDRISS DACHGESCHOSS

Zeichner:	Geprüft:	Datum:	Maßstab:	Blattgröße:
Kap.		01.07.2025	1:50	1000x550

VORABZUG