




- LEGENDE:**
- | | |
|-----------------------------------|--------------------------|
| Wandleuchte | Druckknopfmelder |
| Downlight-Rund | Hupe |
| Lichtschiene | Sirene |
| Langfeldleuchte | Mehrkriterienmelder |
| Spiegelleuchte | Max. Wärmemelder |
| Strahler | Netzwerkdose 2-fach |
| Bewegungsmelder | Netzwerkdose 2-fach WLAN |
| Ausschalter | Rufanzeige / Beh. Ruf |
| Steckdose 1-fach bis 3-fach | |
| Elektroanschluss Allgemein | |
| Raumthermostat | |
| Motor | |
| Potentialausgleich | |
| Verteilerschrank, Unterverteilung | |

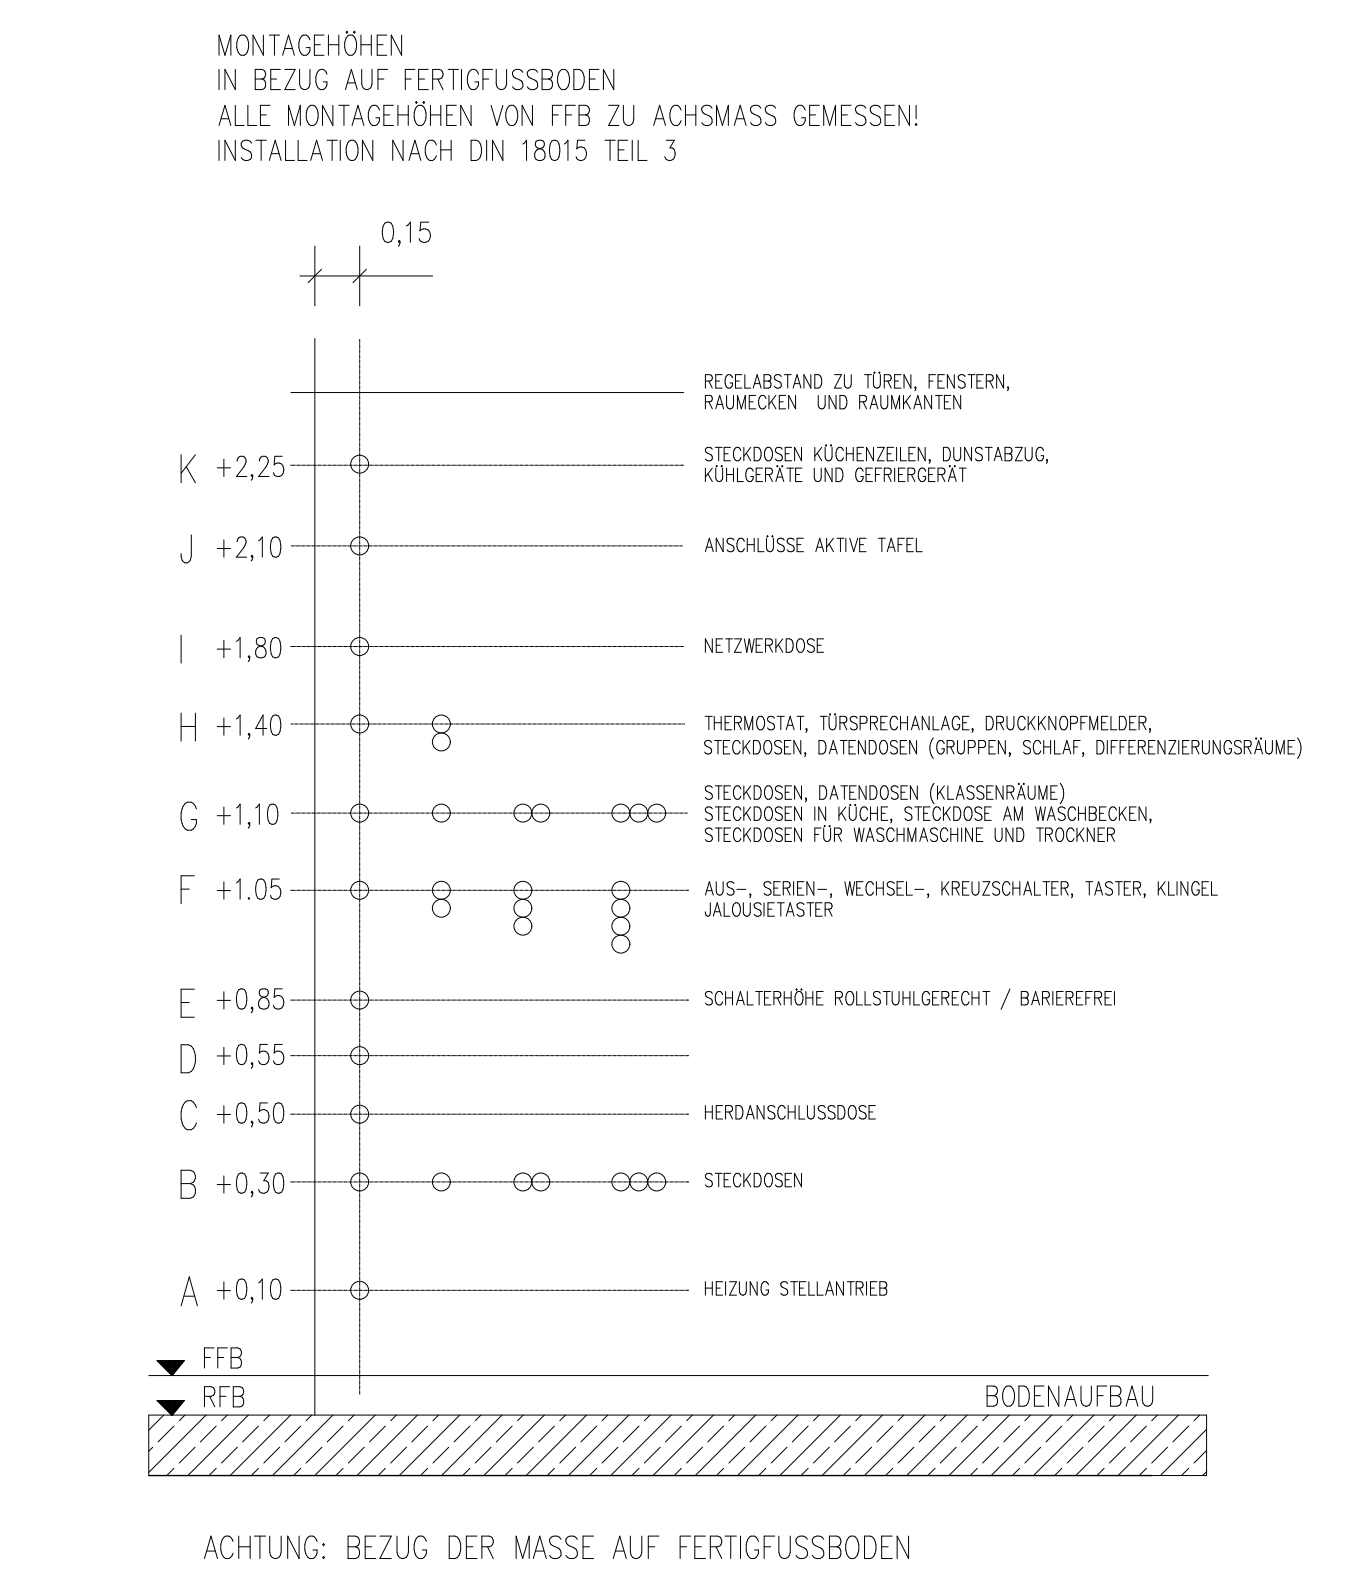

01	06.05.2026	Anpassungen ELT gemäß den neuen Grundrissplänen.	Str.
Index:	Datum:	Änderung:	Zeichner:

PLANUNGSSTAND: 06.05.2026

INGENIEURBÜRO EBERT GMBH
Kellenstraße 18
67126 Hochdorf-Assenheim
Telefon 06231 83 79 40 Telefax 06231 83 79 420
mail@ingenieurbuero-ebert.de

Projekt-Nr:	Bauvorhaben:
36/25	Neubau Mensa Grundschule, Essenheim Münchhofstraße 20 55270 Essenheim
Status:	AUSFÜHRUNG

LP:	Gebäude:	Fachbereich:	Planung:	Ebene:	lfd. Plan-Nr.:	Index:
5	XX	EL	GR	EG	0001	01

Anlage:
**AUSFÜHRUNGSPLANUNG ELEKTROTECHNIK
GRUNDRISS ERDGESCHOSS**

Zeichner:	Geprüft:	Datum:	Maßstab:	Blattgröße:
Str.		01.07.2025	1:50	1189 X 594