


Detail H - Auflager Firstpfette - Ortgang

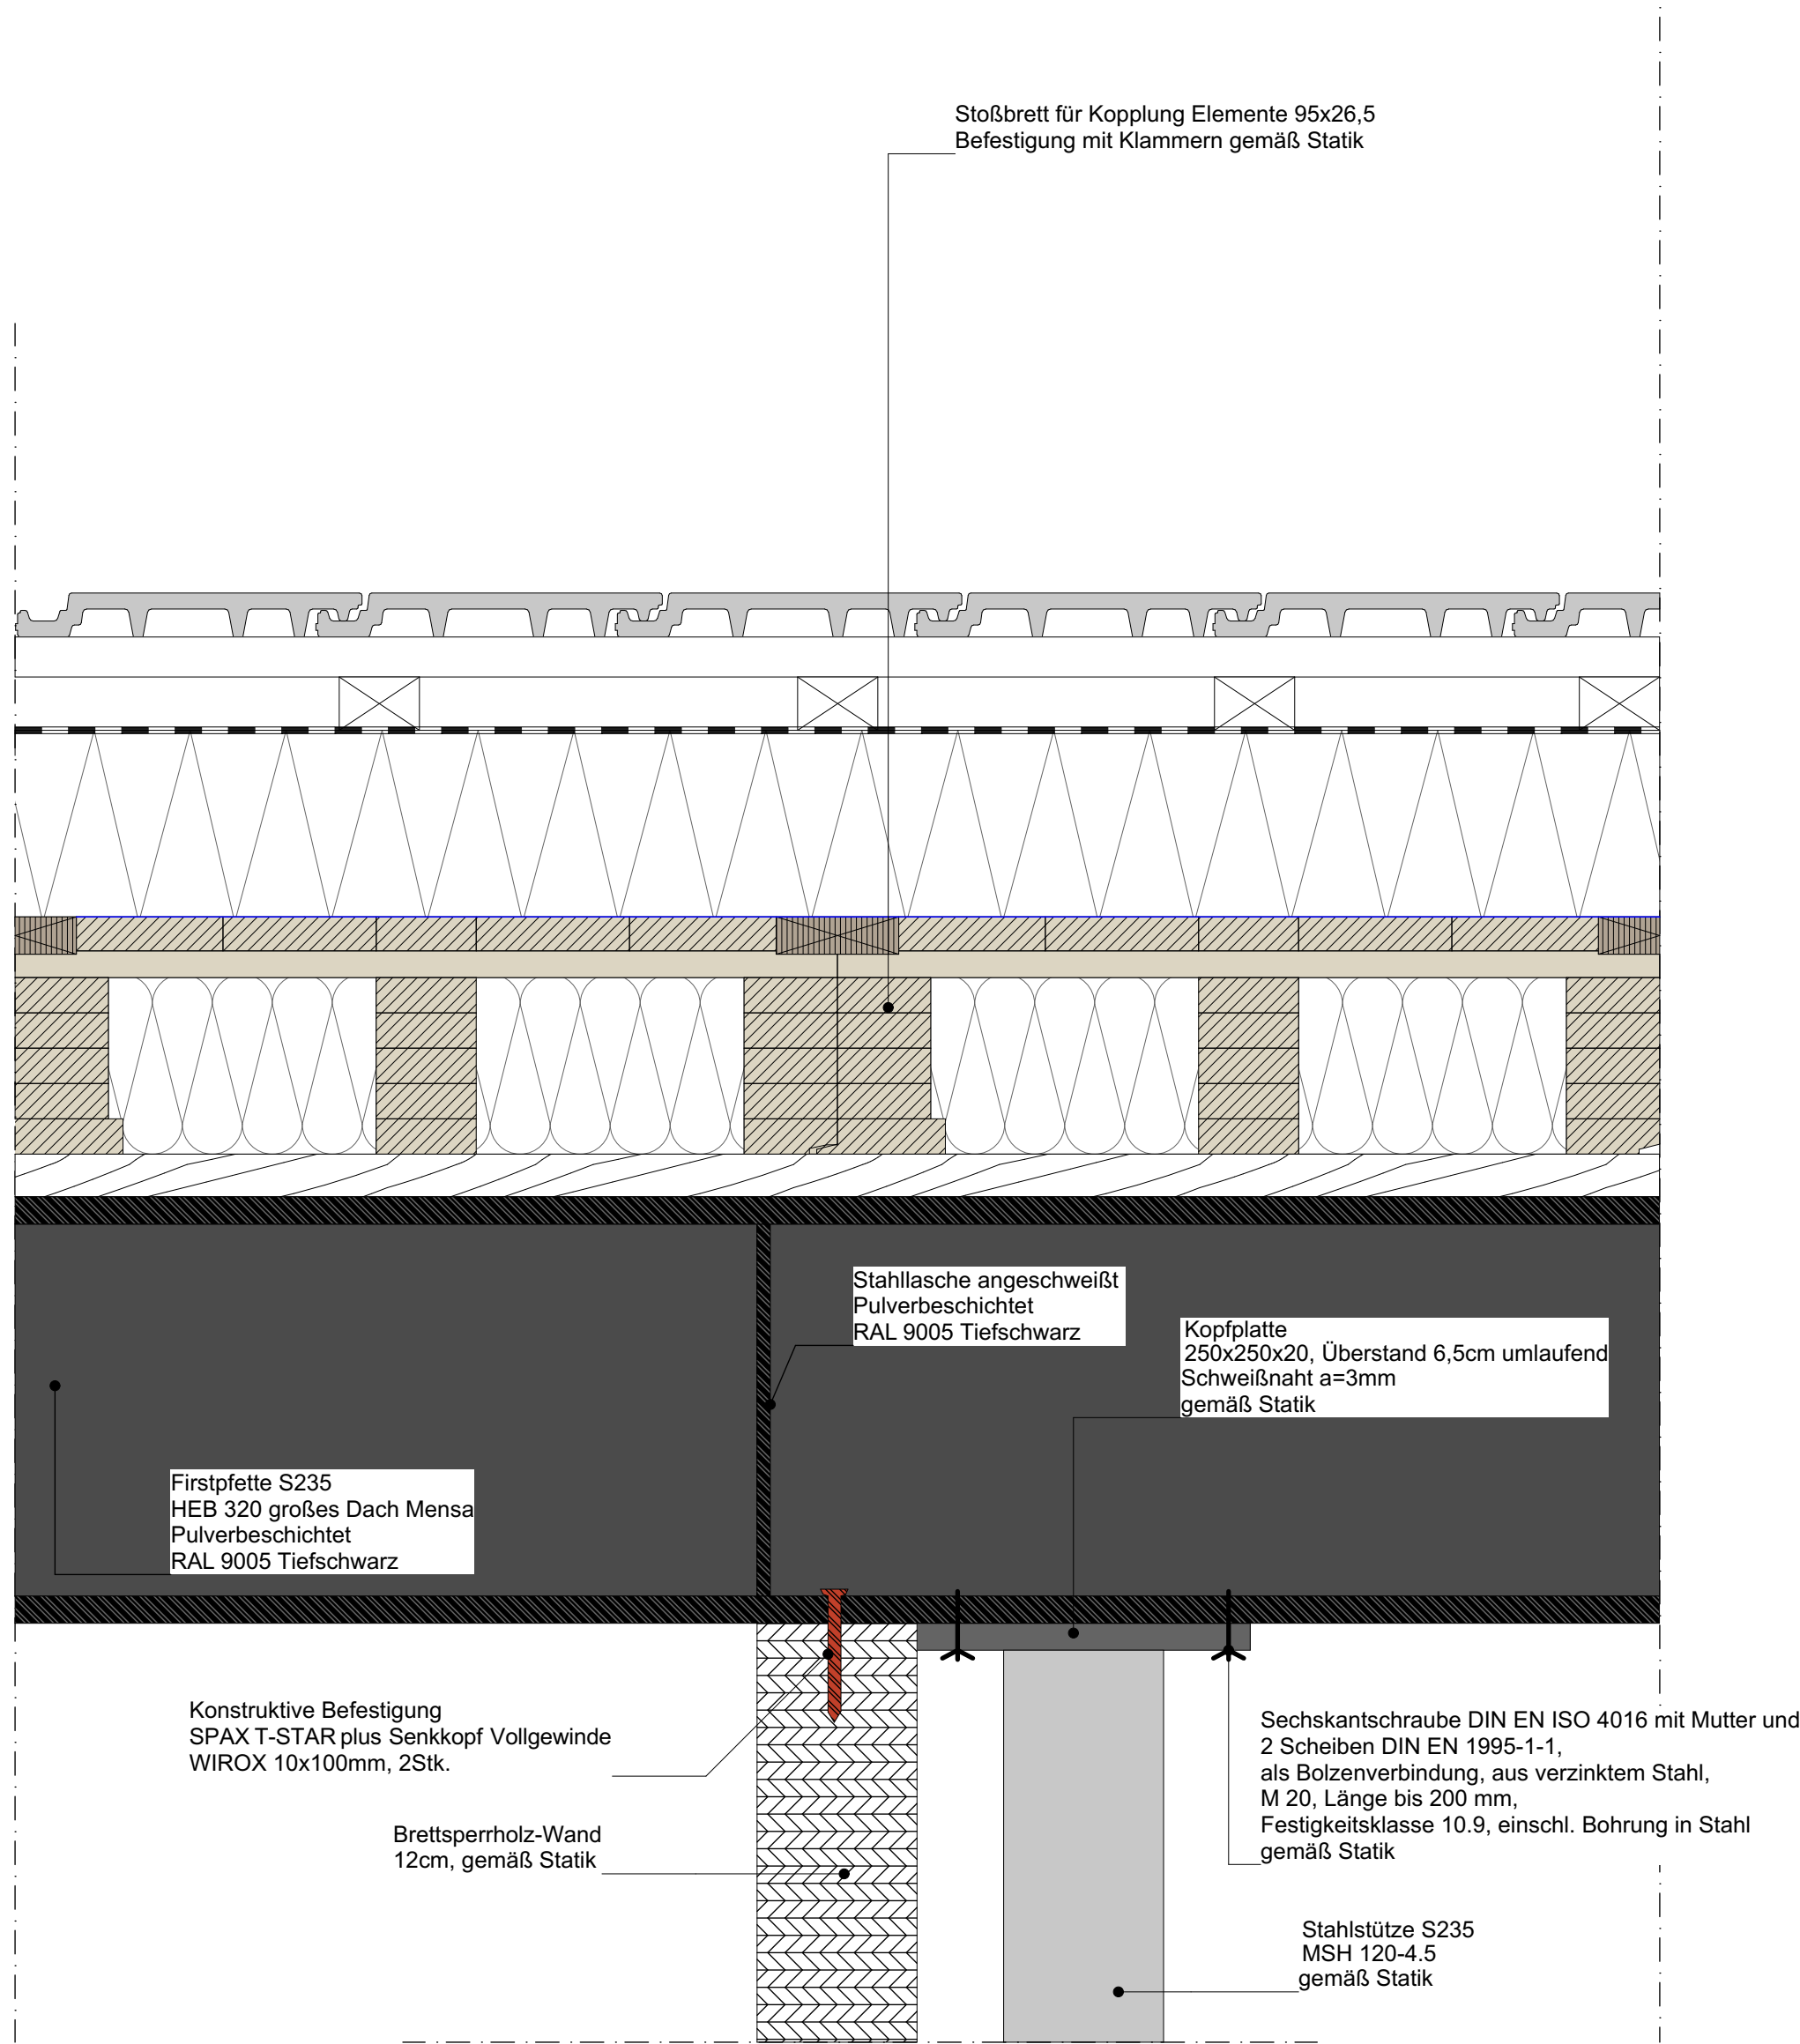

Detail H - Auflager Firstpfette - Innenwand

ANMERKUNGEN

Sämtliche Maße sind vor Ausführung der Herstellung bzw. vor Beginn der Arbeiten vom Auftragnehmer eigenverantwortlich auf ihre Richtigkeit zu überprüfen. Unstimmigkeiten sind mit der Bauleitung abzustimmen.

Werkplanung + Detailplanung des Architekten und Planung der Fachfirmen sind zu beachten. Dimensionierung aller tragenden Teile gem. Angabe Statik.

Die Herstellung von Aussparungen in Stahlbetonwänden und Decken erfolgt nach den Schalplänen des Statikers.

Die Abdichtungen sind gemäß den aktuellen DIN-Vorschriften auszuführen. Arbeits- und Dehnfugen sind mit geeigneten Fugenbändern wasserdicht herzustellen. Für die Abdichtung gegen drückendes Wasser haftet allein der ausführende Unternehmer.

In Bädern und Nassbereichen dürfen keine Gipsbaustoffe verwendet werden.

Technische Klärung und Montage liegt im Verantwortungsbereich des ausführenden Unternehmens.

Brandschutz: Herstellerangaben sind einzuhalten und Zulassungen vorzulegen.

Angaben und Vorschriften des Wärme- / Schall- sowie des Brandschutzgutachtens sind zu beachten.


Alle Maße beziehen sich, soweit nicht anders angegeben, auf den Rohbau ohne Putz oder Bekleidung.

Sämtliche Details sind vom Architekten, den Fachplanern sowie vom Bauherrn freizugeben.

LEGENDE

	Stahlbeton gem. Statik		Beton unbewehrt / Estrich
	Mauerwerk Kalksandstein gem. Statik		Gipskarton-Ständerwand doppelt beplankt
	Betonwerkstein / Keramik / Naturstein		Wohnungstrennwände - Doppelständerwände, keine Installationen möglich
	Abdichtung / Folie		Dämmung gem. Nachweis
	Entkopplungsmatte / Drainmatte		
	DD Deckendurchbruch		BD Bodendurchbruch
	S Schacht (Aufsicht)		Abgehängte Decke
	WD Wanddurchbruch		WS Wandschlitz
	Fertighöhe Rohhöhe		Fußbodenhöhen im Grundriss bezogen auf ±0,00
	Höhenkoten Rohkonstruktion bezogen auf ±0,00		
	Höhenkoten Fertigkonstruktion bezogen auf ±0,00		
BRH	Brüstungshöhe ab Oberkante Rohdecke		
LH	Türhöhe ab Oberkante Fertigfußboden		
LH	Lichte Raumhöhe ab OK FB bis UK fertige Decke		
OK	Oberkante	UK	Unterkannte
FF	Fertigfußboden	RD	Rohdecke
RWA	Rauch- u. Wärmeabzug	DS	Dichtschließende Tür
DA	Dachablauf	BA	Bodenablauf
T	Brandschutztür	UZ	Unterzug
	Änderungswolke	ÜZ	Überzug
		RR	Regenfallrohr
		VK	Vorderkante
		RF	Rohfußboden
		RS	Rauchschutztür
		DSS	Dicht- und selbstschließende Tür

ÜBERSICHT

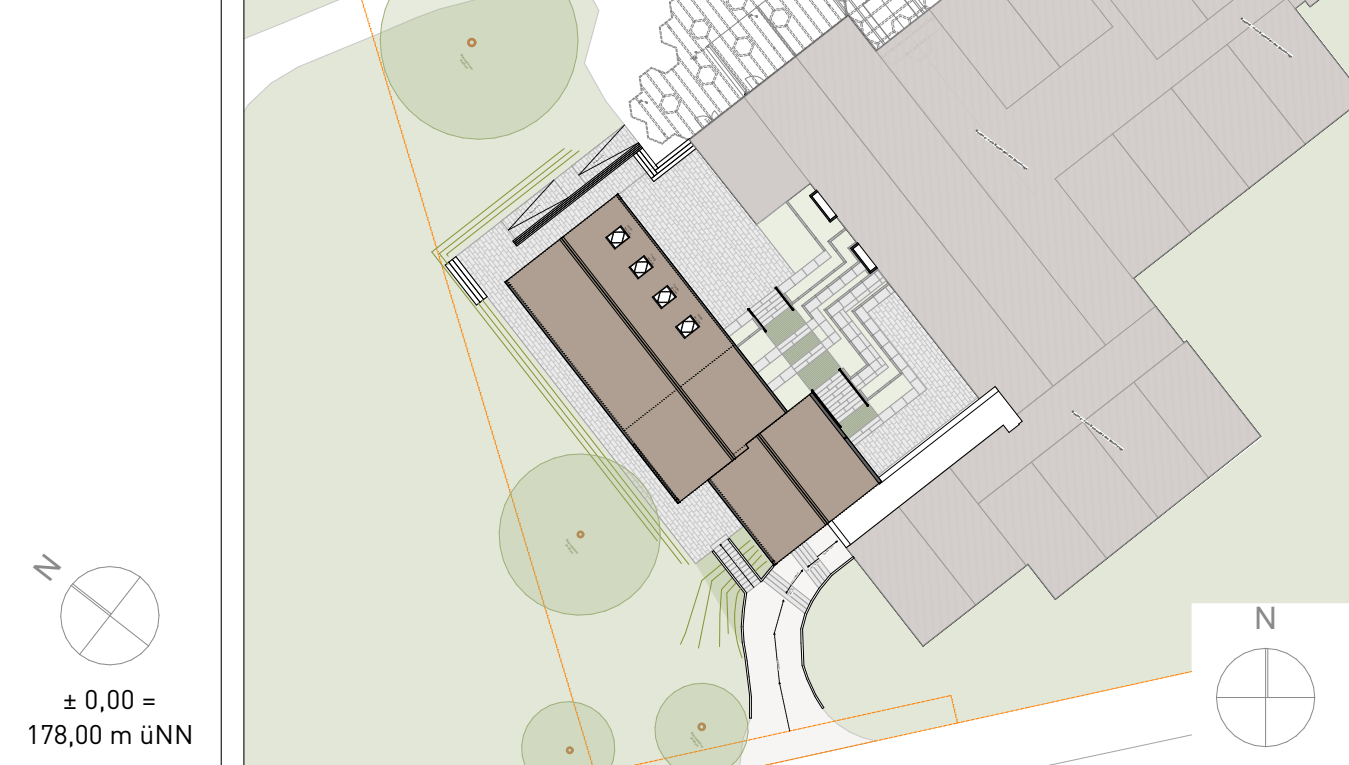

PLAN-NR.

2506_AR_5_DE_D2.1_B_F_Details 1:5 Firstauflager

ÄNDERUNGEN

24.04.2026	Änderung Pläne von Vorabzug zu Freigabe	INDEX	A
20.05.2026	Änderung Plangröße - Teilung Zeichnungen	INDEX	B

PROJEKT

Neubau Mensa Grundschule Essenheim
Münchhofporfte 20
55270 Essenheim

BAUHERR

Verbandsgemeinde Nieder-Olm
Pariser Str. 110
55268 Nieder-Olm

ARCHITEKT

PLANINHALT

GEZEICHNET	MASSSTAB	1:5, 1:50	(DIN A1)
DATUM	21.05.2026		
Ausführungsplanung		Details 1:5 Firstauflager	