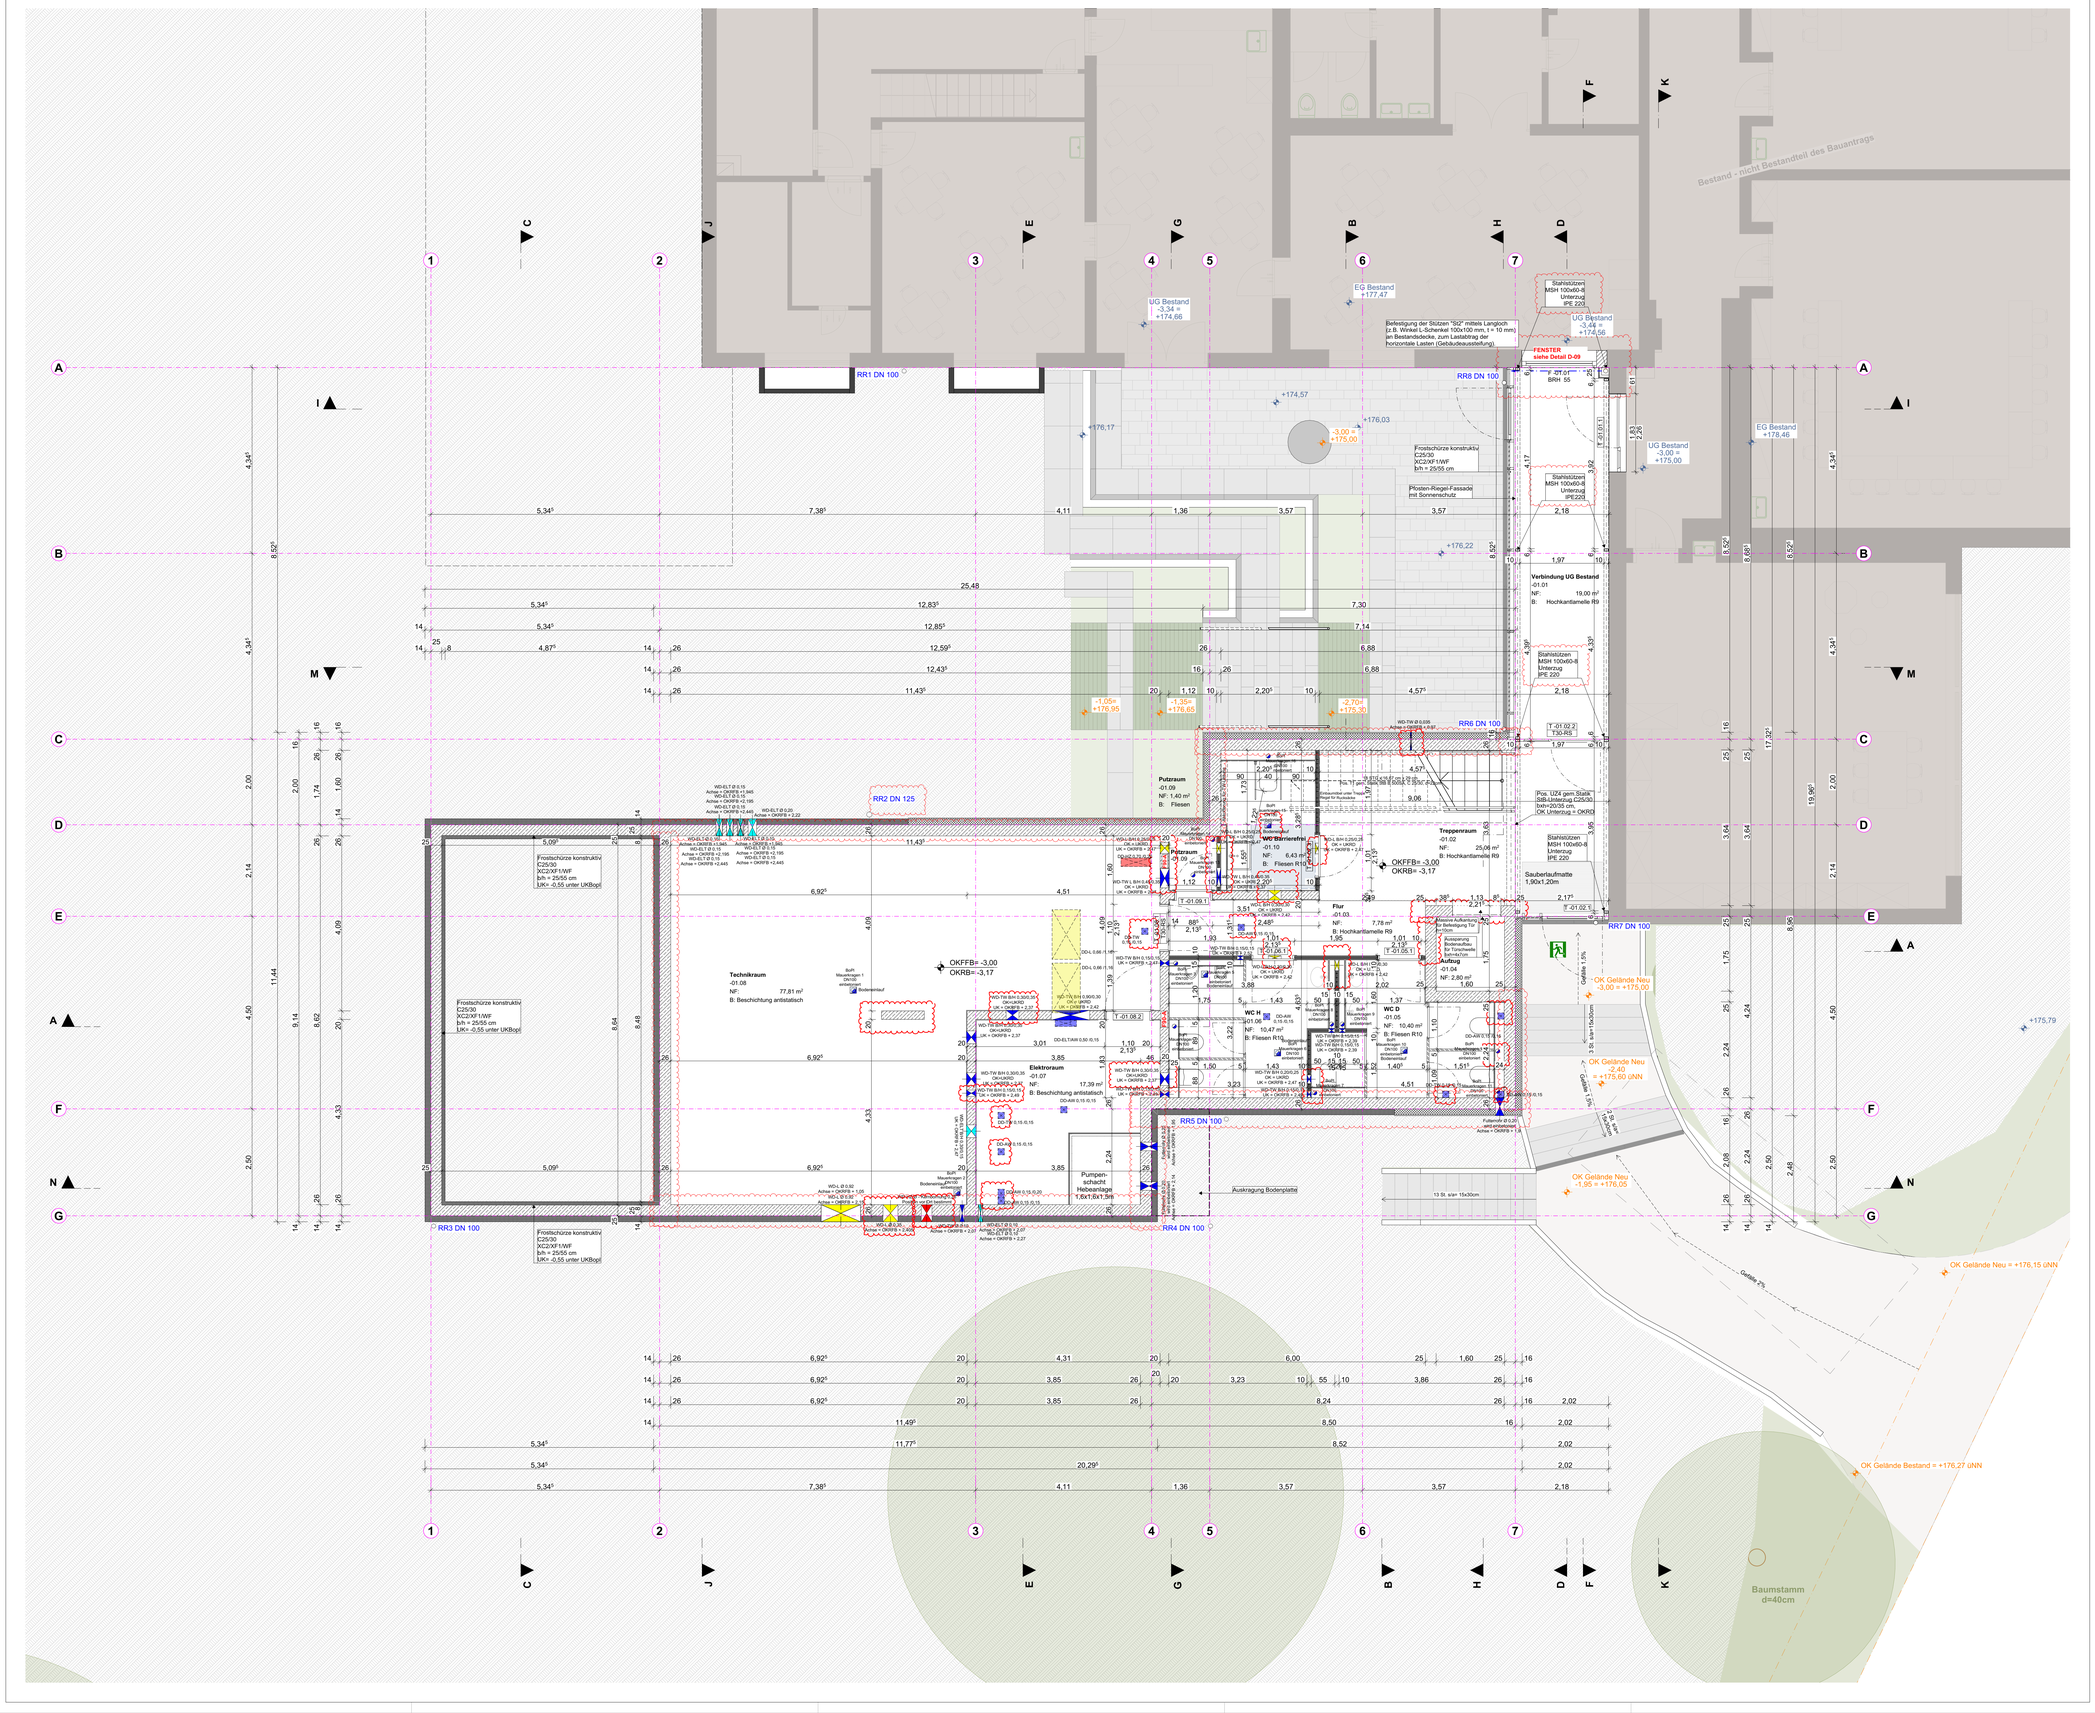
Bestand - nicht Bestandteil des Bauantrags
RR1 DN 100
RR8 DN 100
RR6 DN 100
RR2 DN 125
RR7 DN 100
RR5 DN 100
RR3 DN 100
RR4 DN 100
EG Bestand +177,47
UG Bestand -3,34 = +174,66
UG Bestand -3,44 = +174,56
UG Bestand -3,00 = +175,00
EG Bestand +178,46
Befestigung der Stützen "St2" mittels Langloch (z.B. Winkel L-Schenkel 100x100 mm, t = 10 mm) an Bestandsdecke, zum Lastabtrag der horizontale Lasten (Gebäudeaussteilung)
Stahlstützen MSH 100x60-8 Unterzug IPE 220
Stahlstützen MSH 100x60-8 Unterzug IPE 220
Stahlstützen MSH 100x60-8 Unterzug IPE 220
Stahlstützen MSH 100x60-8 Unterzug IPE 220
Stahlstützen MSH 100x60-8 Unterzug IPE 220
-FENSTER siehe Detail D-09
Frostschürze konstruktiv C25/30 XC2/XF1/WF bih = 25/55 cm
Pfosten-Riegel-Fassade mit Sonnenschutz
Verbindung UG Bestand -01.01 NF: 19,00 m² B: Hochkantlamelle R9
Putzraum -01.09 NF: 1,40 m² B: Fliesen
Treppenraum -01.02 NF: 25,06 m² B: Hochkantlamelle R9
WC Behindertes -01.10 NF: 6,43 m² B: Fliesen R10
Flur -01.03 NF: 7,78 m² B: Hochkantlamelle R9
Aufzug -01.04 NF: 2,80 m²
WC H -01.06 NF: 10,47 m² B: Fliesen R10
WC D -01.05 NF: 10,40 m² B: Fliesen R10
Technikraum -01.08 NF: 77,81 m² B: Beschichtung antistatisch
Elektroraum -01.07 NF: 17,39 m² B: Beschichtung antistatisch
Pumpen-schacht Hebeanlage 1,6x1,6x1,3m
Auskragung Bodenplatte
Sauberlaufmatte 1,90x1,20m
Stahlstützen MSH 100x50-8 Unterzug IPE 220
Pos. UZ4 gem Statik Stb-Unterzug C25/30 bxh=20/35 cm OK Unterzug = OKRD
Gefälle 1,5%
Gefälle 1,5%
OK Gelände Neu -3,00 = +175,00
OK Gelände Neu -3,40 = +175,60 üNN
OK Gelände Neu -1,95 = +176,05
OK Gelände Neu = +176,15 üNN
OK Gelände Bestand = +176,27 üNN
+175,79
Gefälle 2%
13 St. a/a= 15x30cm
Baumstamm d=40cm
OKFFB= -3,00
OKRB= -3,17
+176,17
+174,57
+176,03
+176,22
-3,00 = +175,00
-1,05= +176,95
-1,05= +176,65
-2,70= +175,30
Frostschürze konstruktiv C25/30 XC2/XF1/WF bih = 25/55 cm UK= -0,55 unter UKBop
Frostschürze konstruktiv C25/30 XC3/XF1/WF bih = 25/55 cm UK= -0,55 unter UKBop
Frostschürze konstruktiv C25/30 XC2/XF1/WF bih = 25/55 cm UK= -0,55 unter UKBop
Bodenablauf
Bodenablauf 1 DN100 entlüftet
Bodenablauf 2 DN100 entlüftet
Bodenablauf 3 DN100 entlüftet
Bodenablauf 4 DN100 entlüftet
Bodenablauf 5 DN100 entlüftet
Bodenablauf 6 DN100 entlüftet
Bodenablauf 7 DN100 entlüftet
Bodenablauf 8 DN100 entlüftet
Bodenablauf 9 DN100 entlüftet
Bodenablauf 10 DN100 entlüftet
Bodenablauf