Detail B
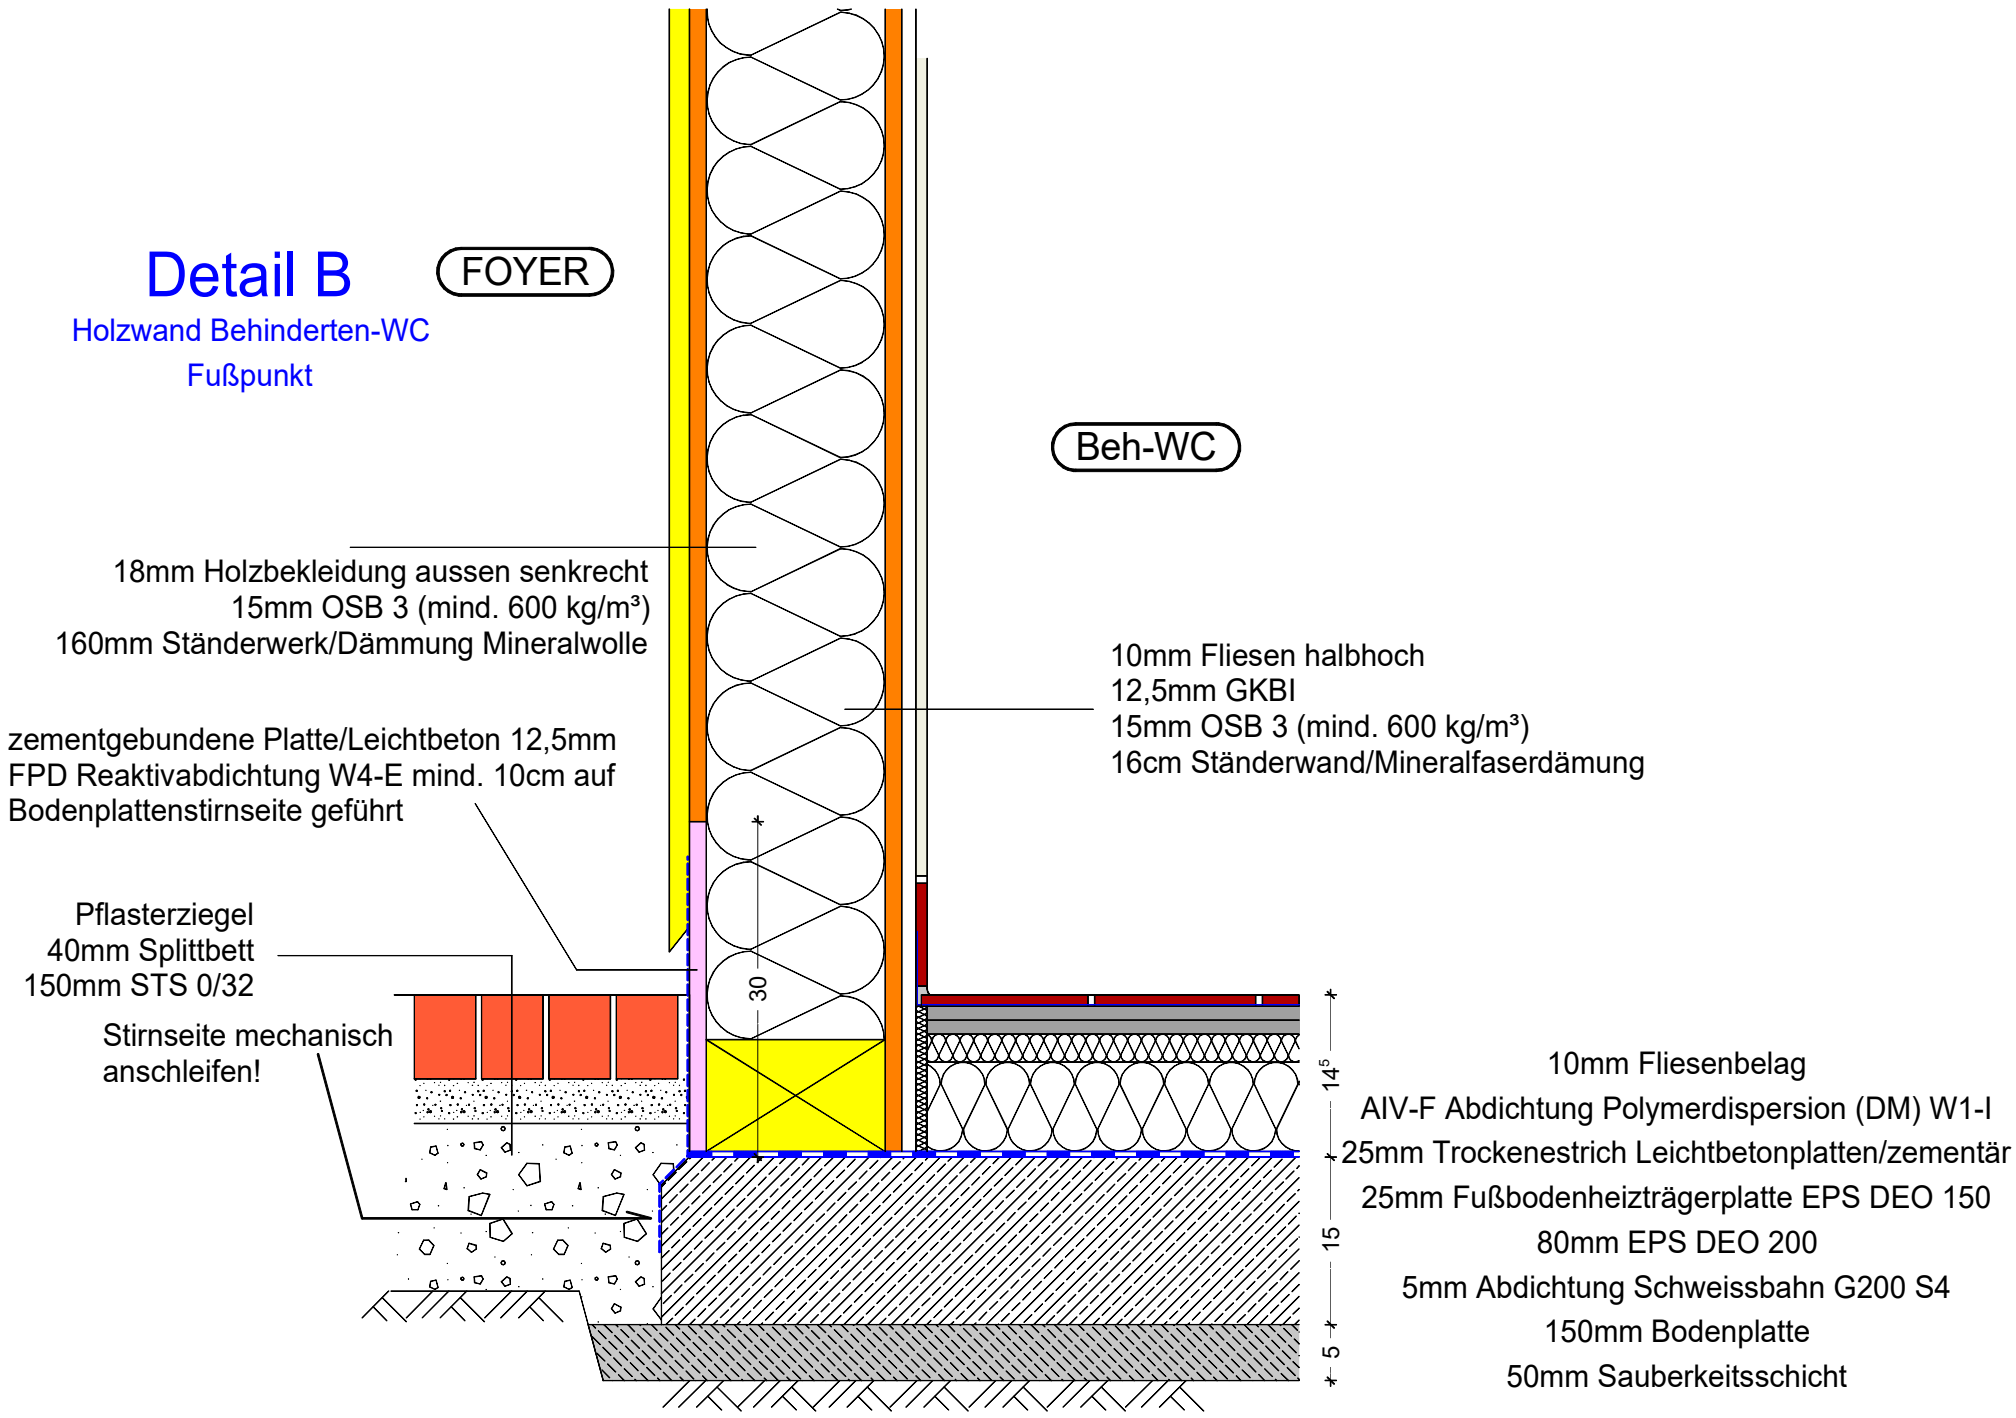
Holzwand Behinderten-WC
Fußpunkt